
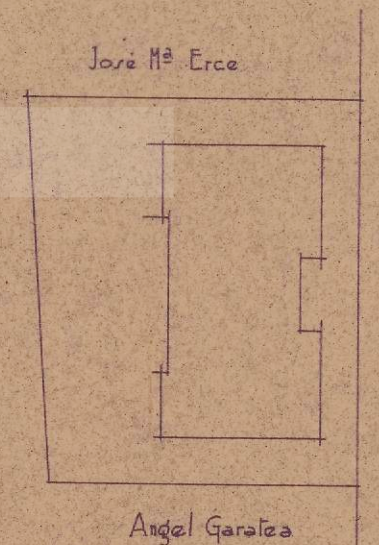
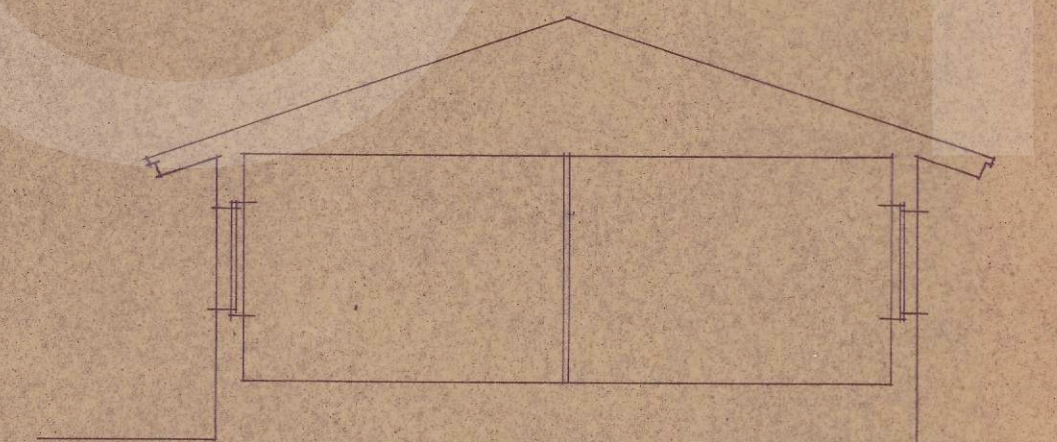
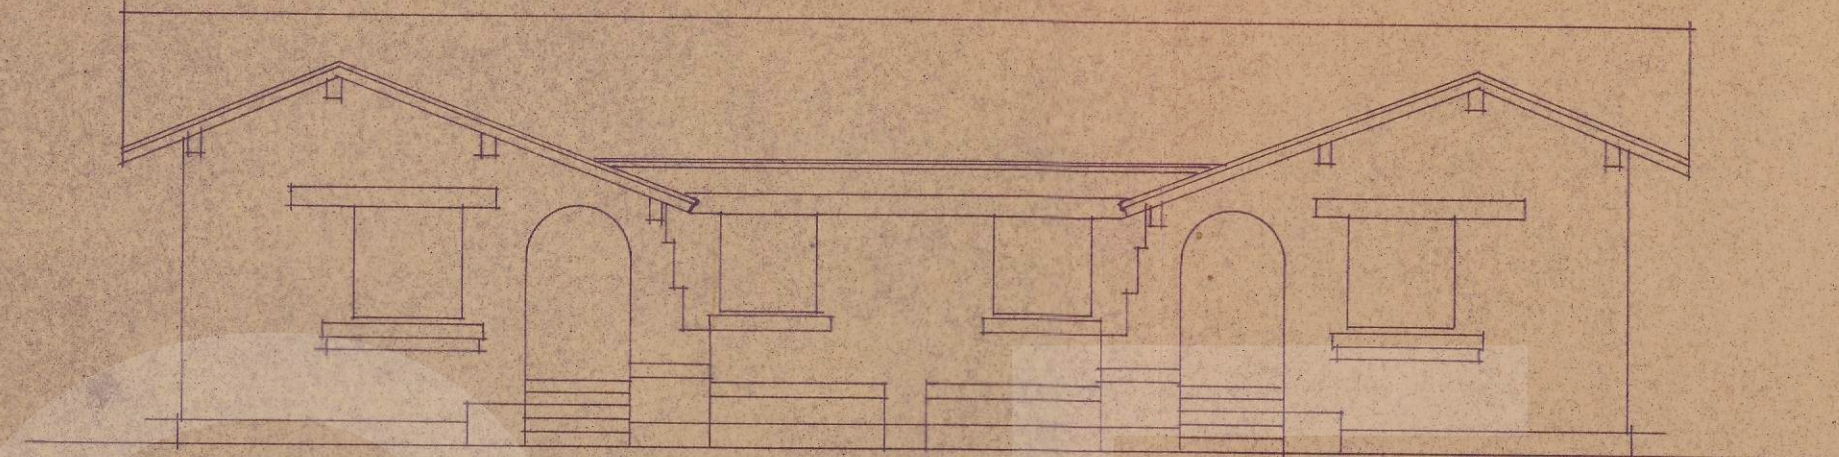


PROYECTO DE CONSTRUCCION EN EL BARRIO DE SAN JUAN

1 Sept. 38

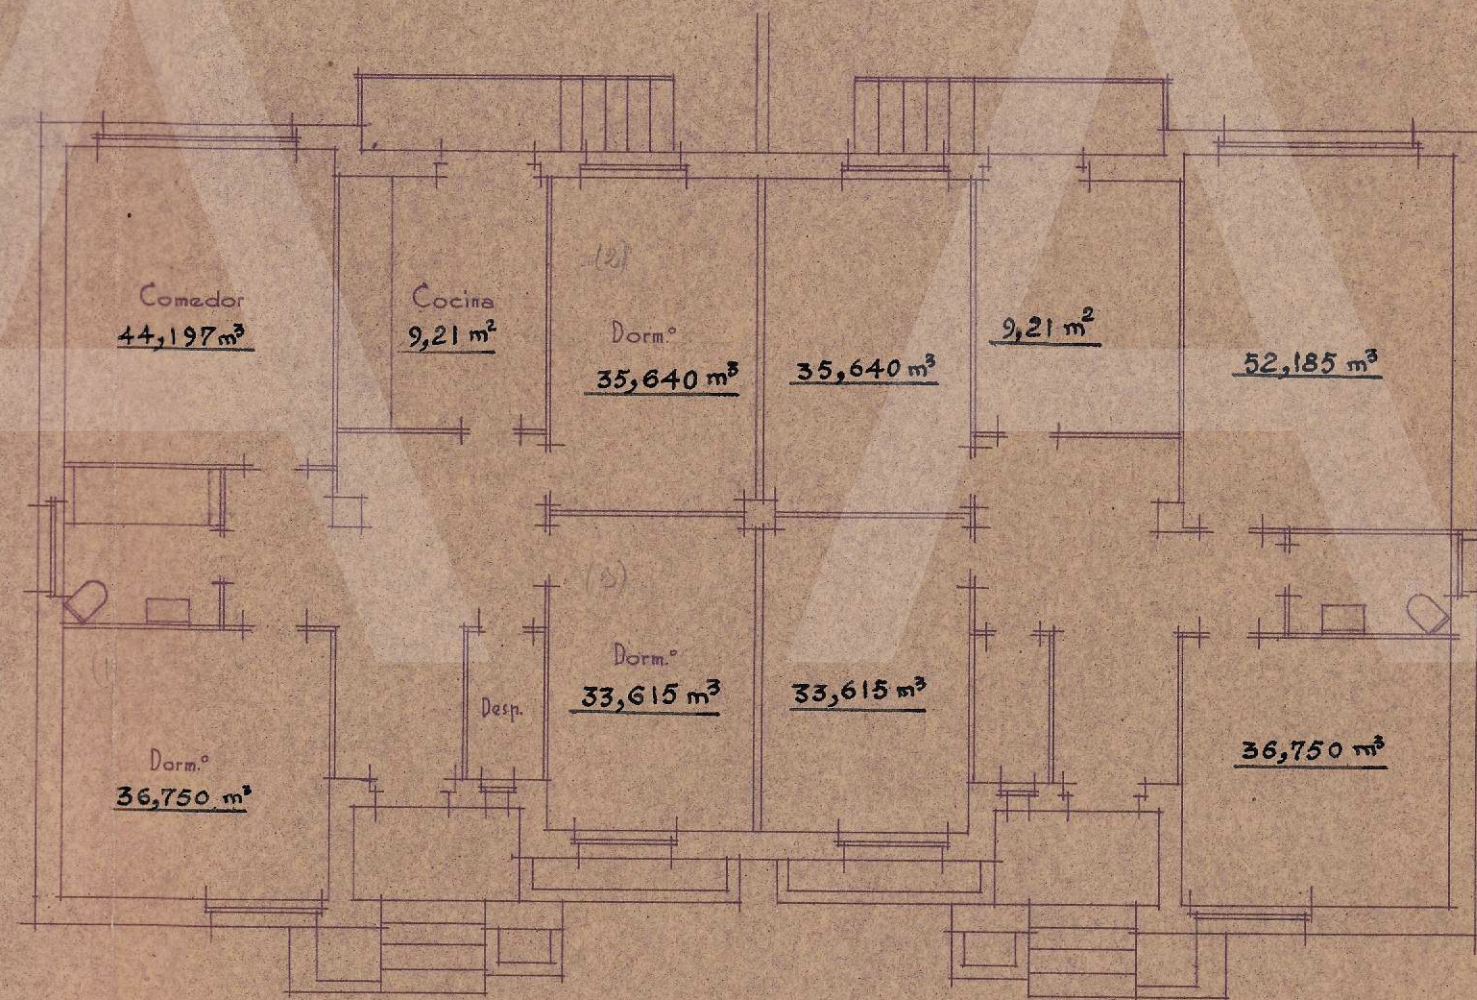

EMPLAZAMIENTO
ESCALA 1:500

PAMPLONA AGOSTO DE 1938
EL ARQUITECTO

Signature



ESCALA 1:100

