


PROYECTO DE CHALET EN EL
SOLAR 3 DE LA MANZANA 40

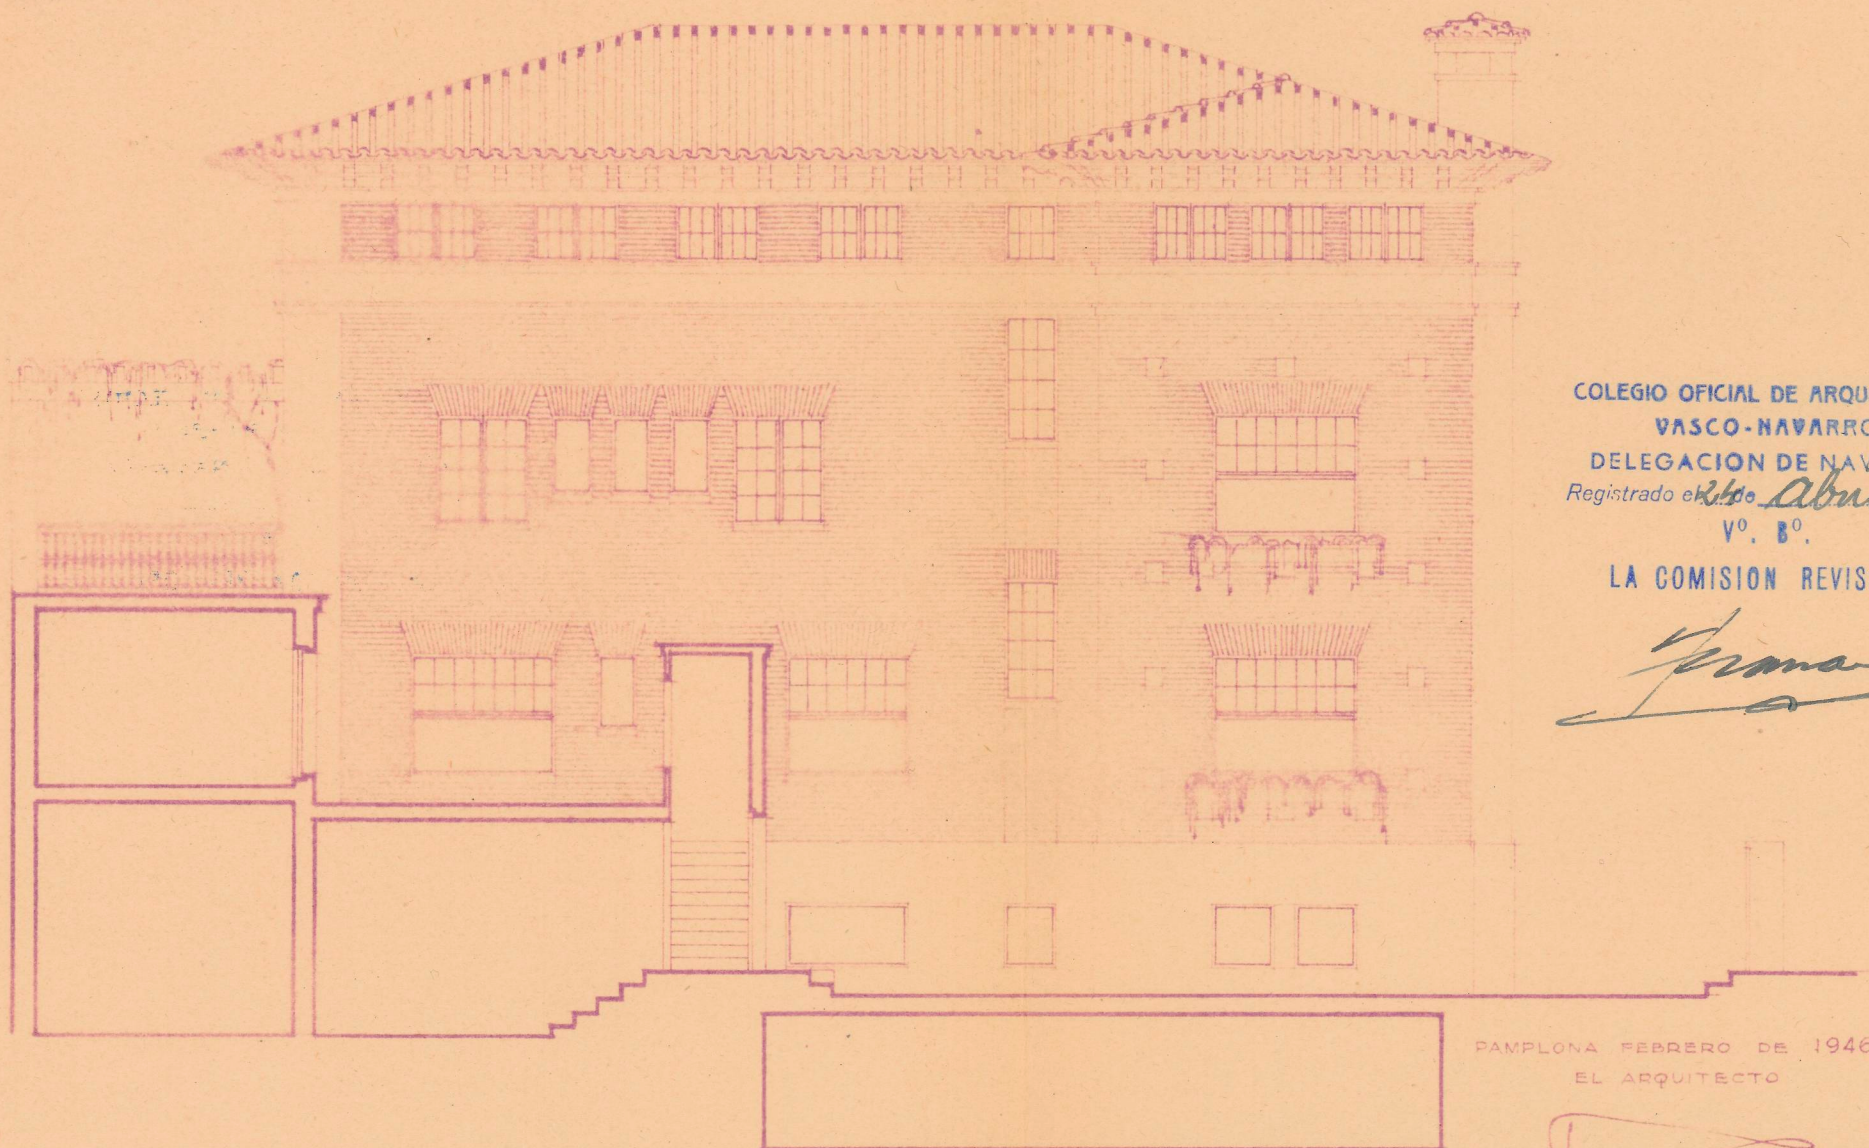

COLEGIO OFICIAL DE ARQUITECTOS
VASCO-NAVARRO
DELEGACION DE NAVARRA
Registrado el *20* de *abril* 19*46*
Vº. Bº.

LA COMISION REVISORA

Prima

PAMPLONA FEBRERO DE 1946
EL ARQUITECTO

Prima

ESCALA 1.100