




Proyecto de casa en los solares n.ºs 7 y 8 de la manzana n.º 51 de la 2.ª zona
del ensanche, para D. Felipe Brun.

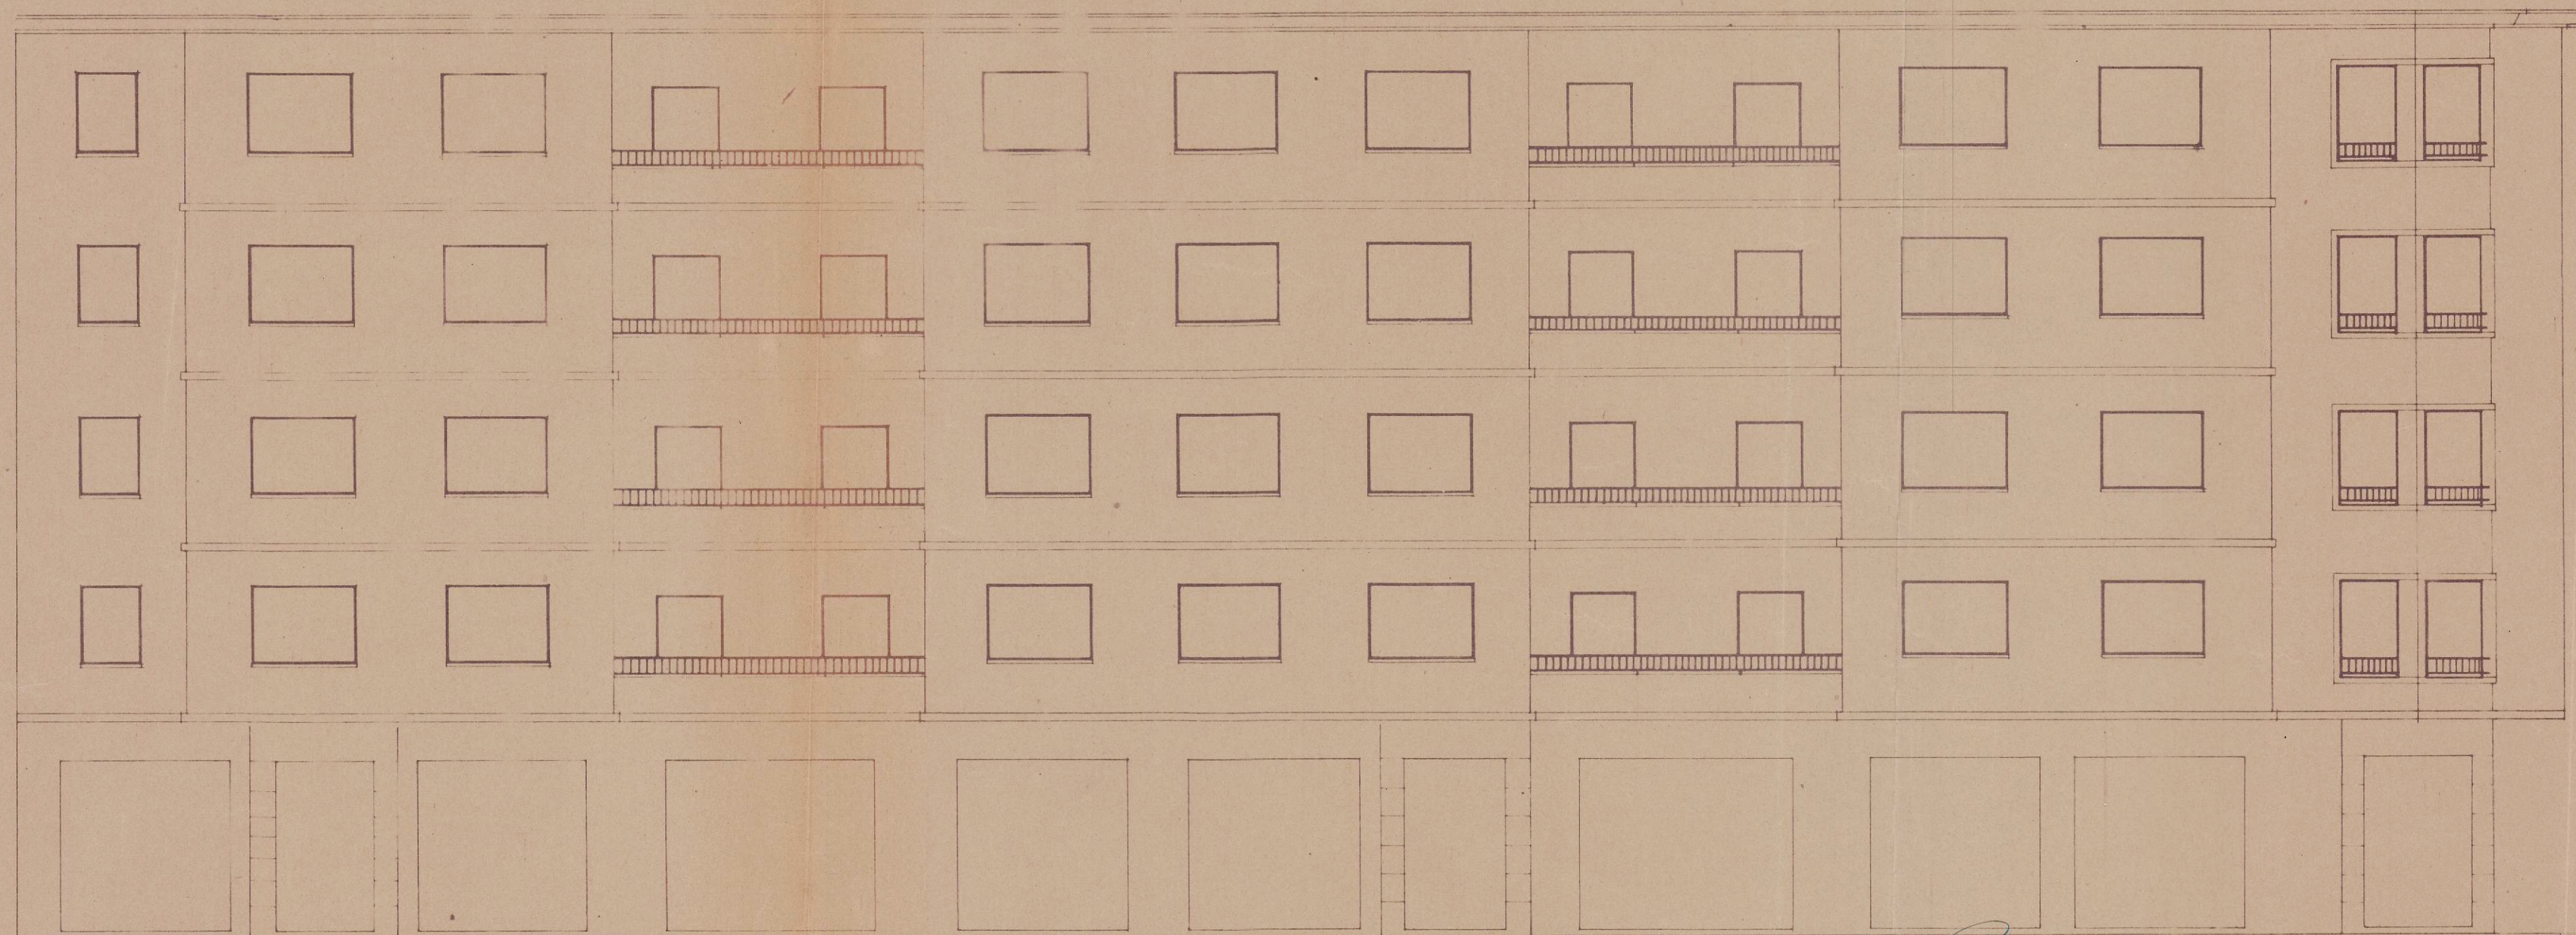

Alzado a la Calle Zafalla.

Escala 1:100



Registrado el
20 de Diciembre de 1940

V.º B.º
LA COMISIÓN REVISADORA

John J. J. J.

Pamplona, Diciembre 1940

El Arquitecto,

Granados