PROYECTO DE COLEGIO EN PAMPLONA PARA LAS M. M. DEL SABRADO CORAZON DE JESUS

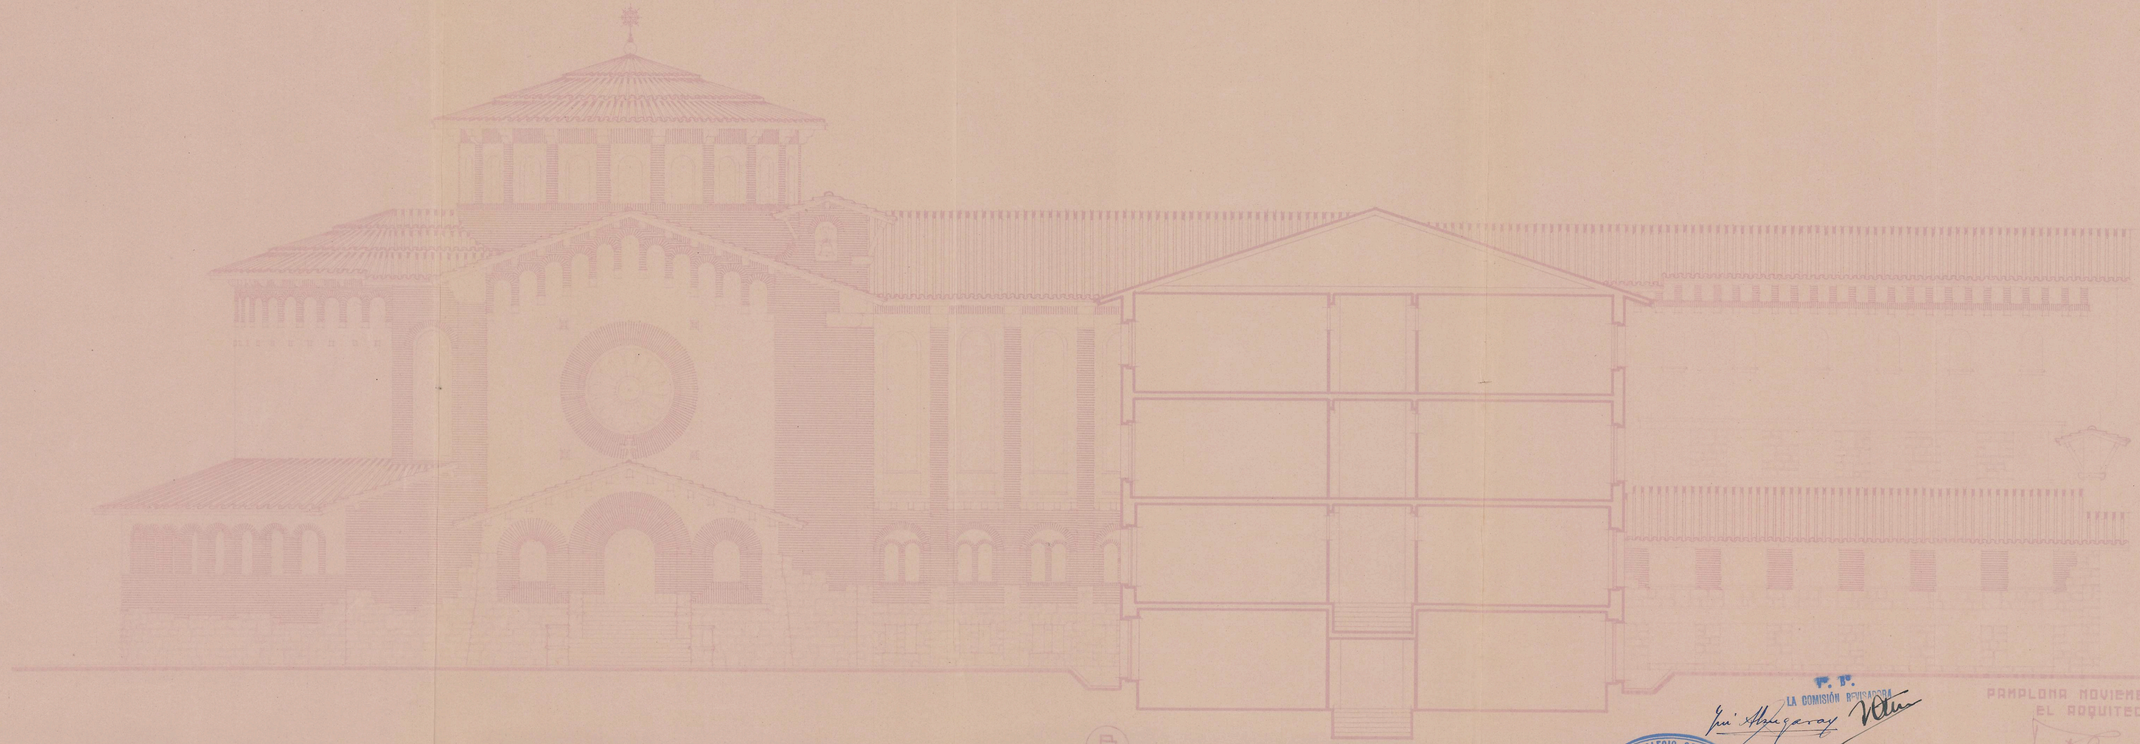

ESCALA 1:100

P. P.
LA COMISIÓN REDACTORA

COLEGIO OFICIAL VASCO - NAVARRO DE ARQUITECTOS DELEGACIÓN DE NAVARRA
Registrado el 1 de Enero de 19 41

PAMPLONA NOVIEMBRE DE 1940
EL ARQUITECTO