

PROYECTO DE CASA EN
TAFALLA PARA D. MARTIN
ECHEVERRIA EN LA CARRE
TERA DE SAN MARTIN

Escala 1:100


Pamplona Octubre de 1945
El Arquitecto
Manuel Luis de la Torre

COLEGIO OFICIAL DE ARQUITECTOS
VASCO-NAVARRO
LEGACION DE NAVARRA
Recibido el día 12 de Dibre 1945
Vº. Bº.
LA COMISION REVISORA


Visado y aprobado por la Fiscalía P.
de la Vincenda de Navarra.
Pamplona 28 de marzo de 1946.
El Fiscal de la Vincenda




Fachada Principal

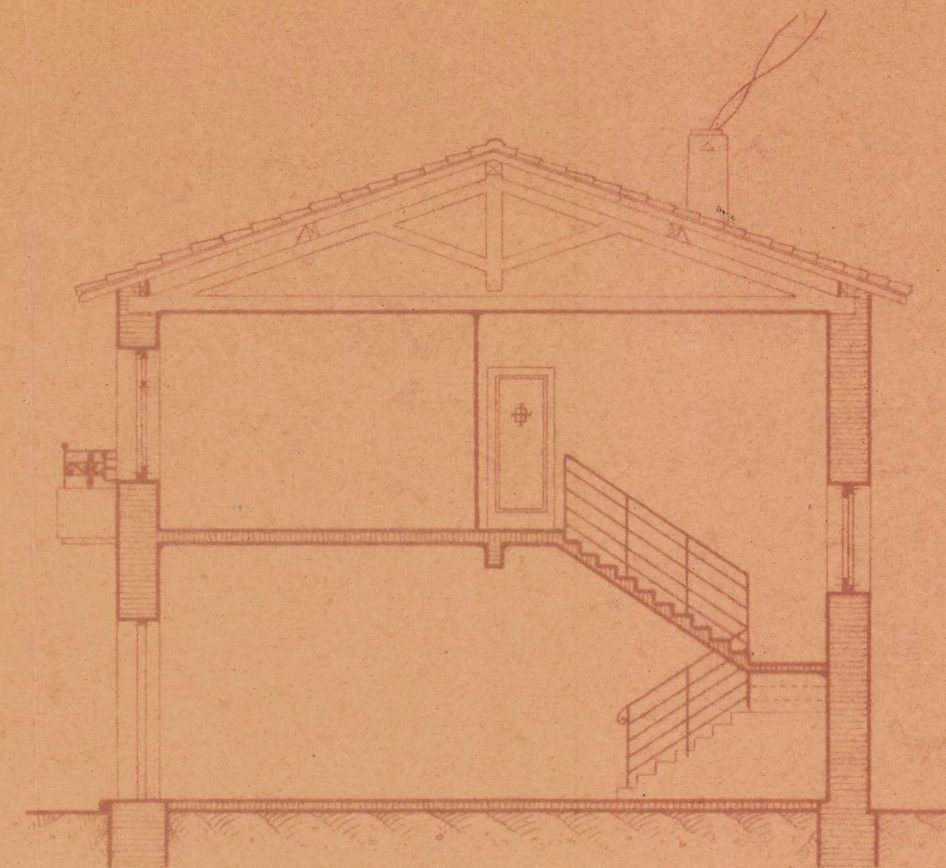

Seccion A-B

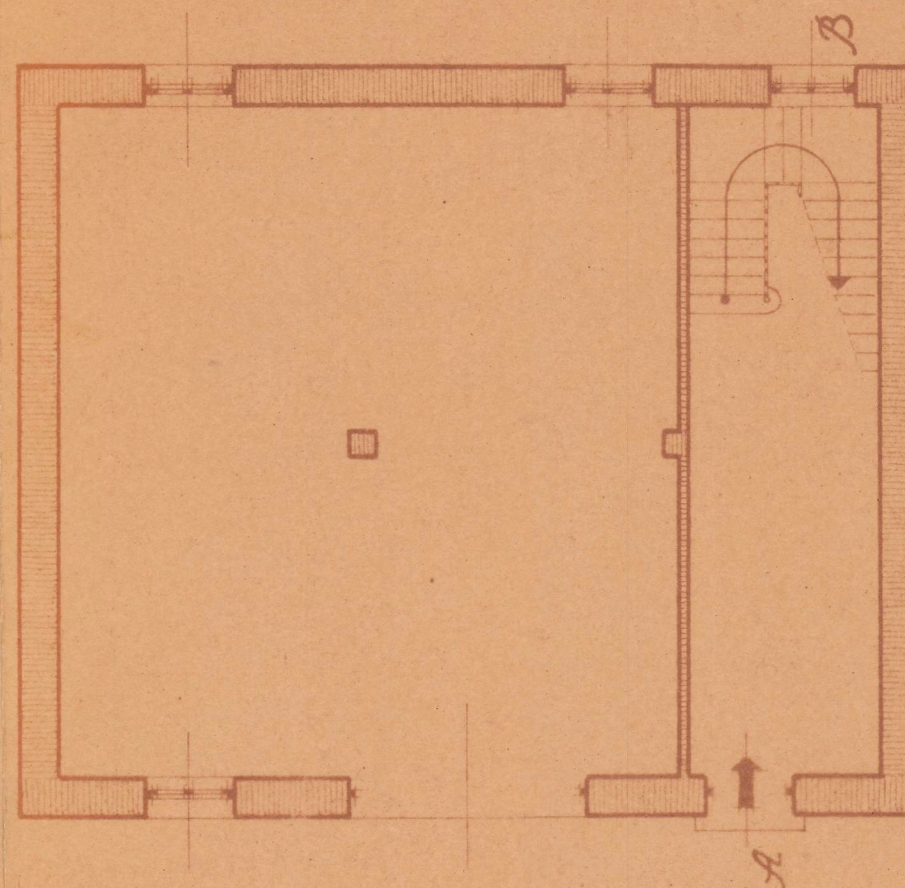

Planta Baje

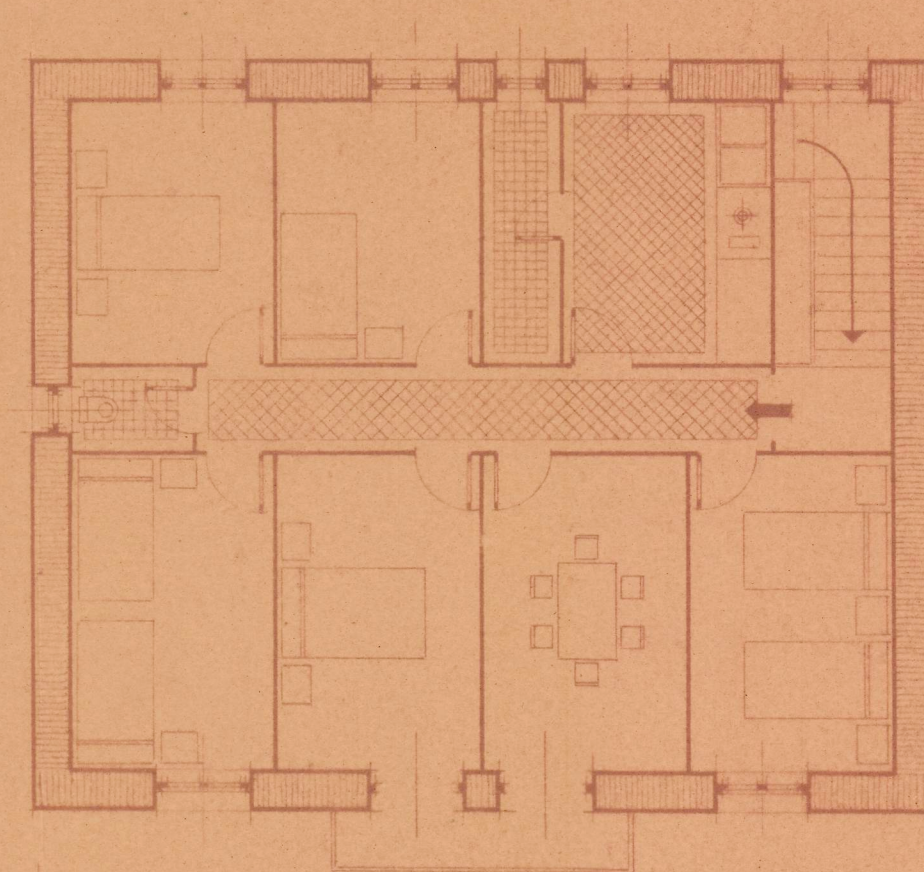

Planta Principal