



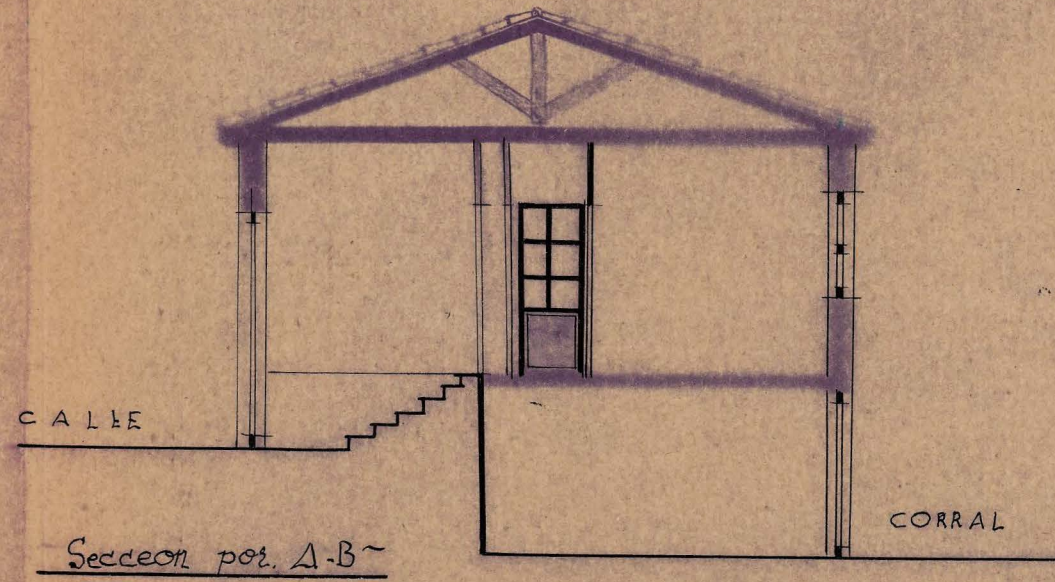

PROYECTO DE CONSTRUCCION DE UN
EDIFICIO PARA D. ANGEL BLANCO DIAC
EN TUDELA NAVARRA ESCALA 1:100

TUDELA 20 DE AGOSTO 1941
EL ARQUITECTO AUTOR DEL PROYECTO Y DIRECTOR DE
LA OBRA

Handwritten signature

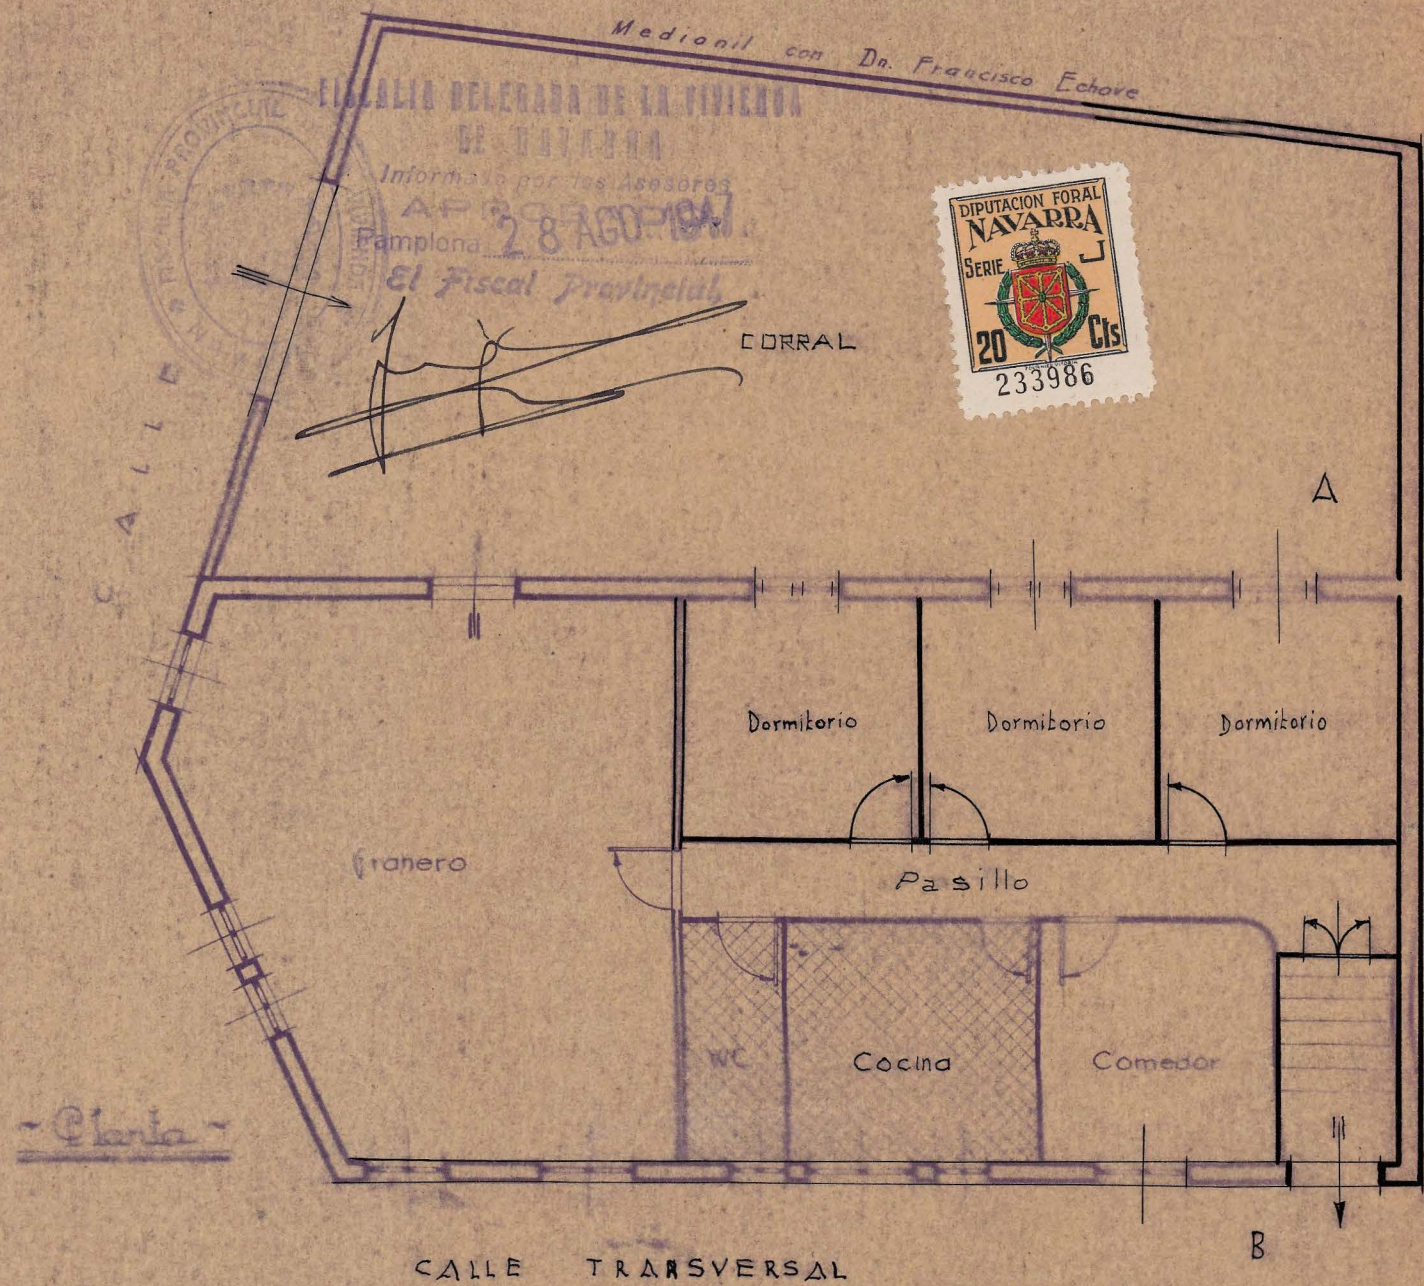