

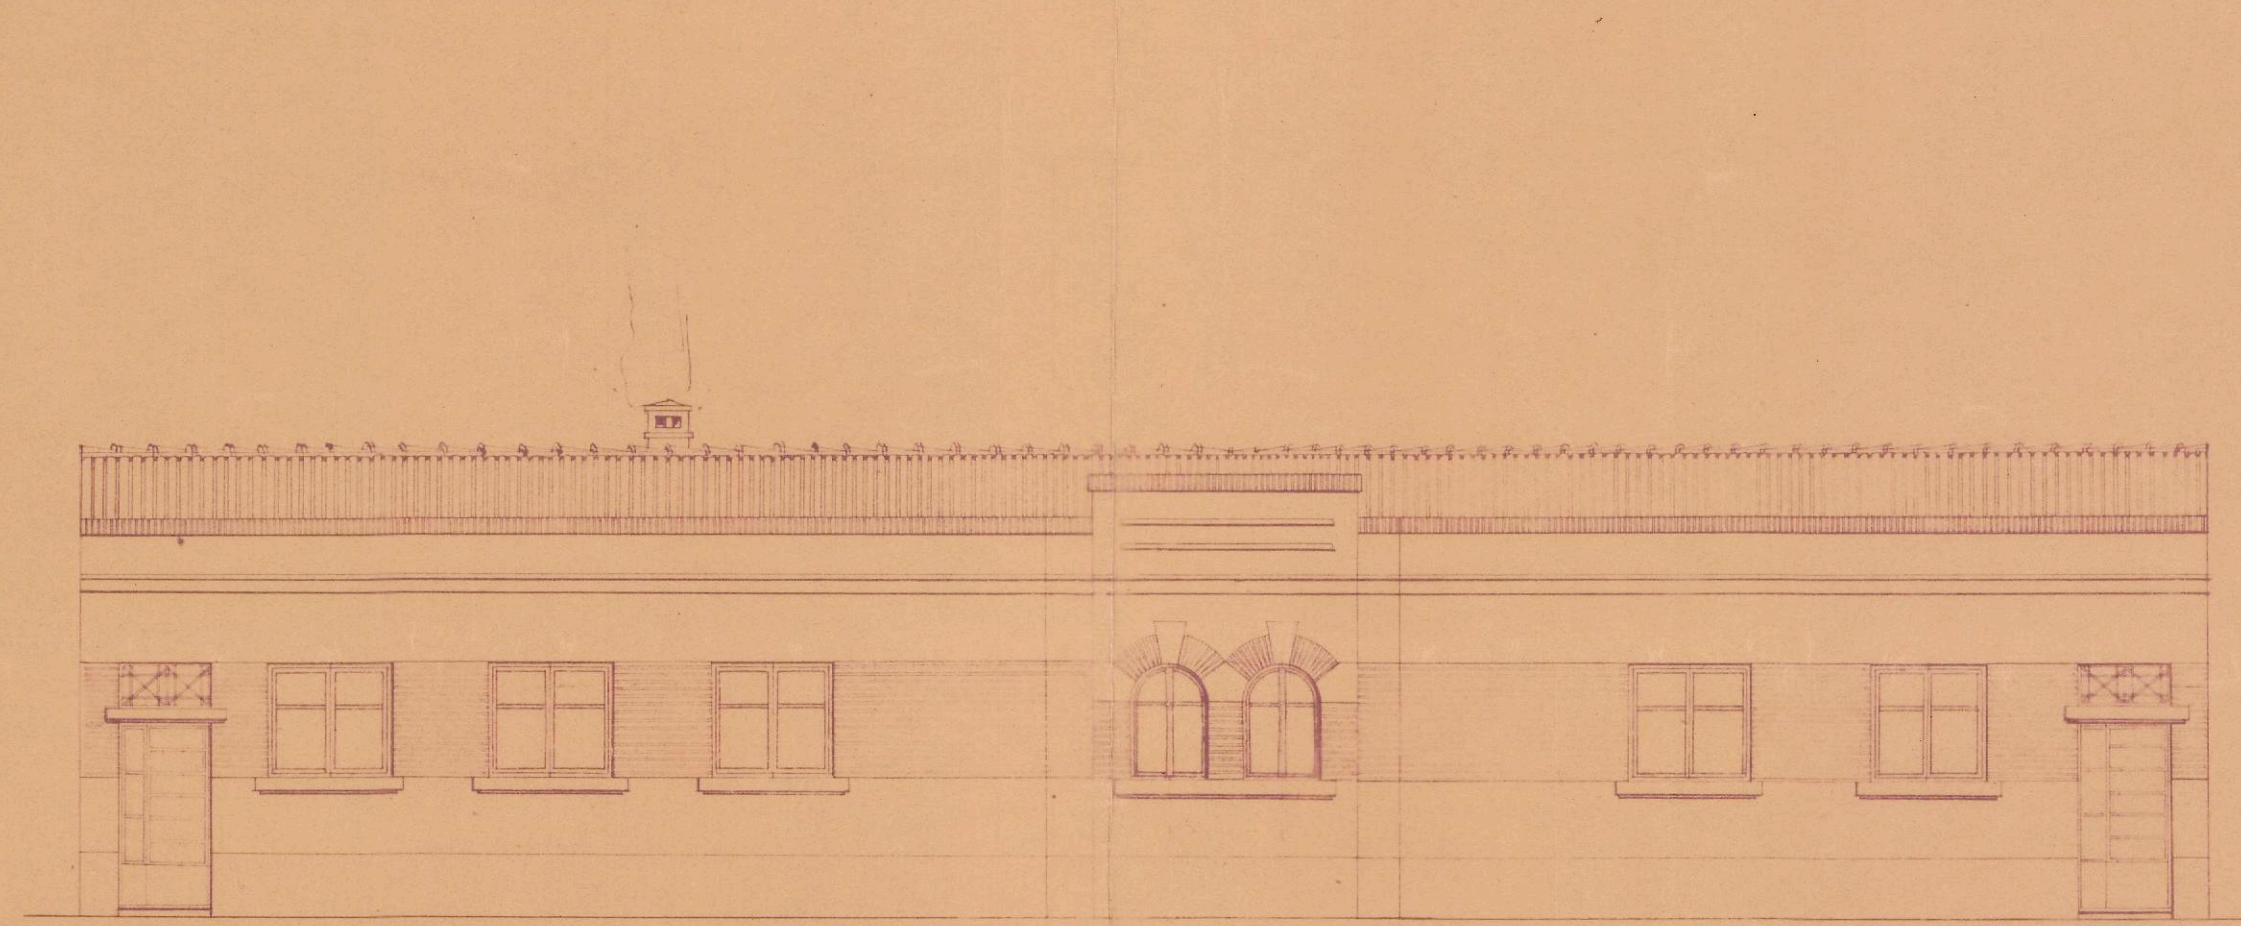



*Proyecto*  
 de casa vivienda  
 propiedad de Dr.  
 Josepina  
 Giner  
 Tudela (Navarra)  
 Escala 1:100  
 El Arquitecto  
 J. Martiarena

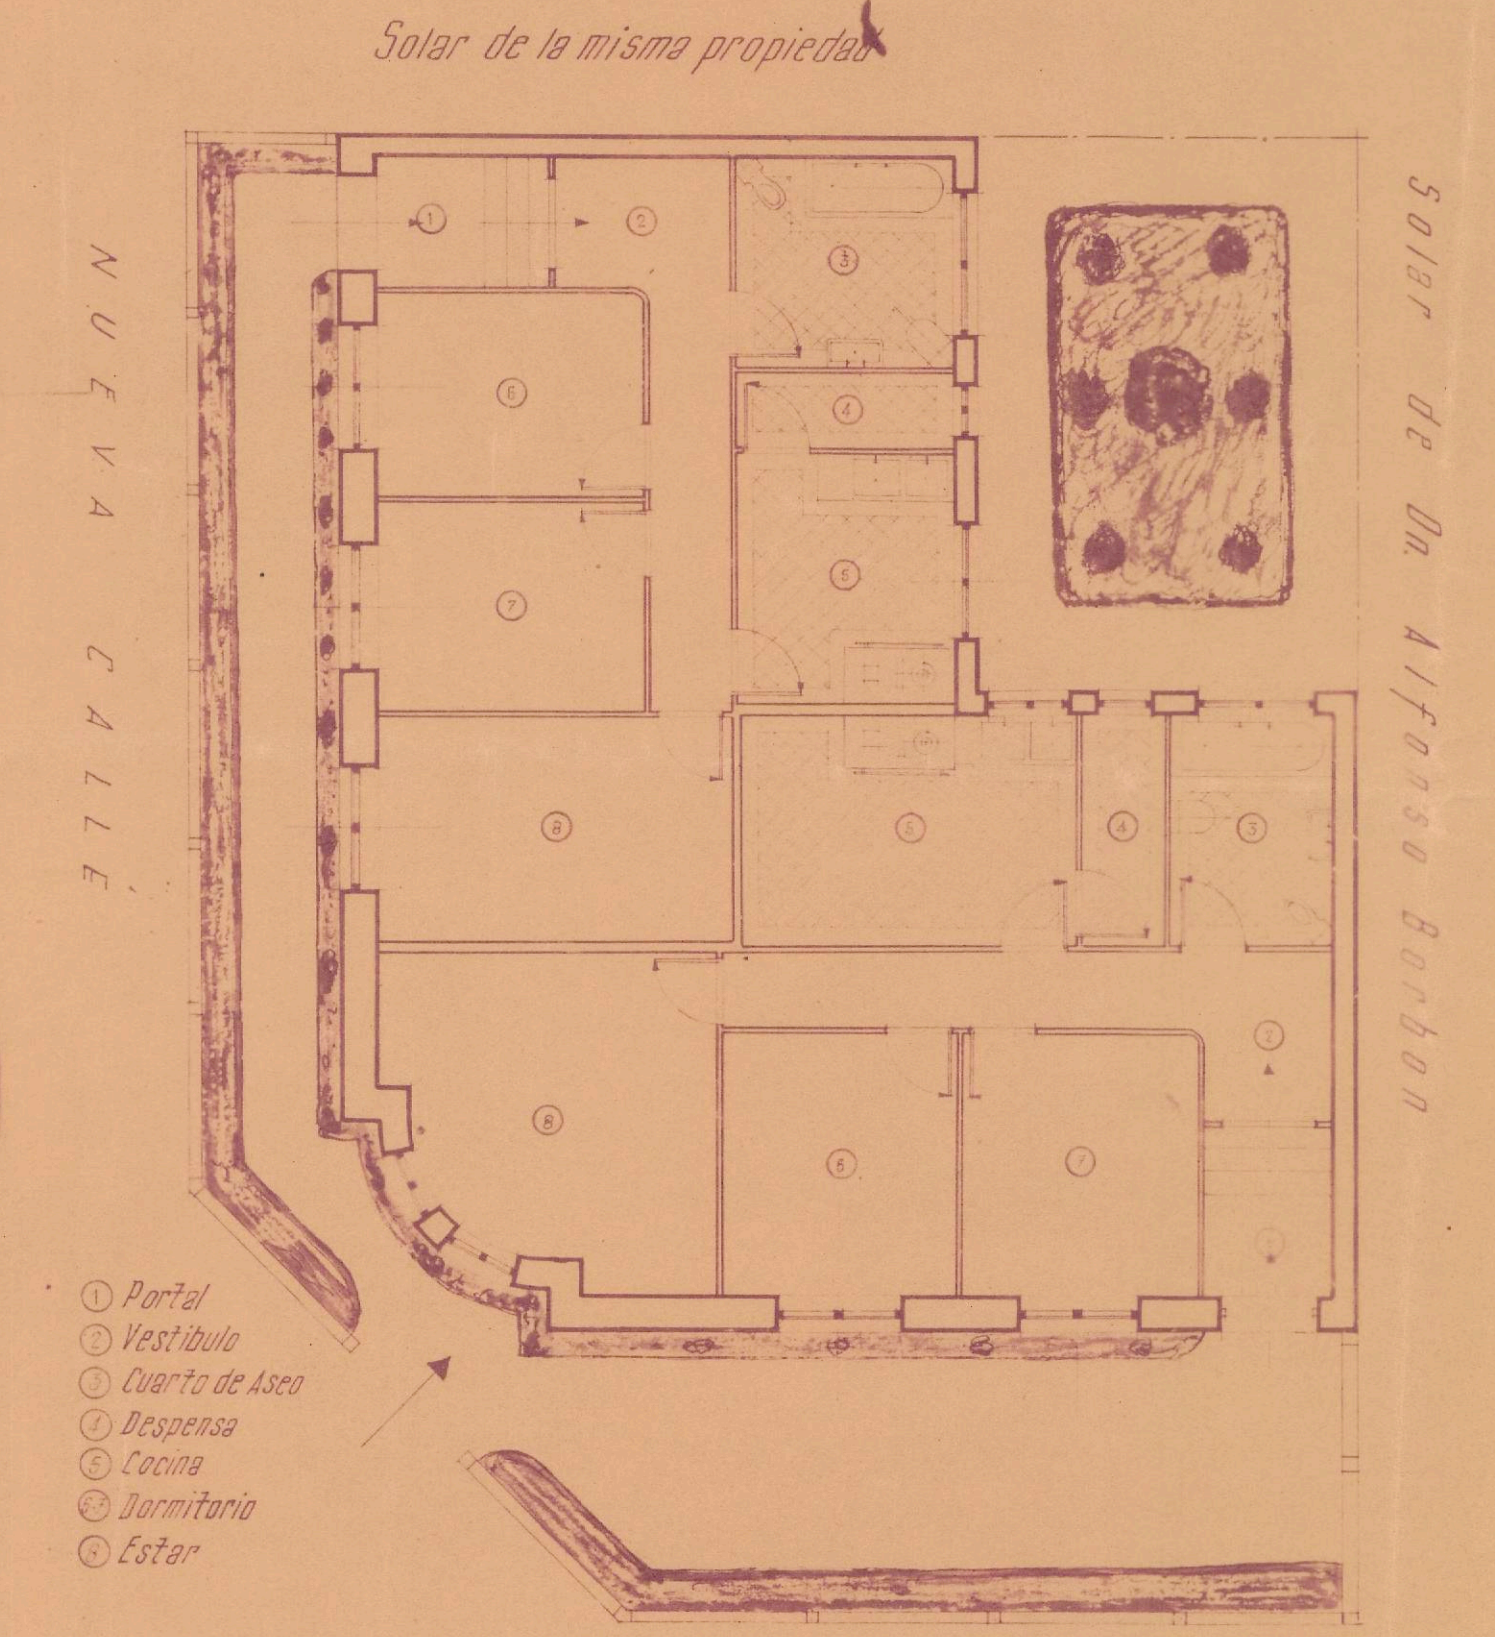

FACHADAS (DESARROLLO)

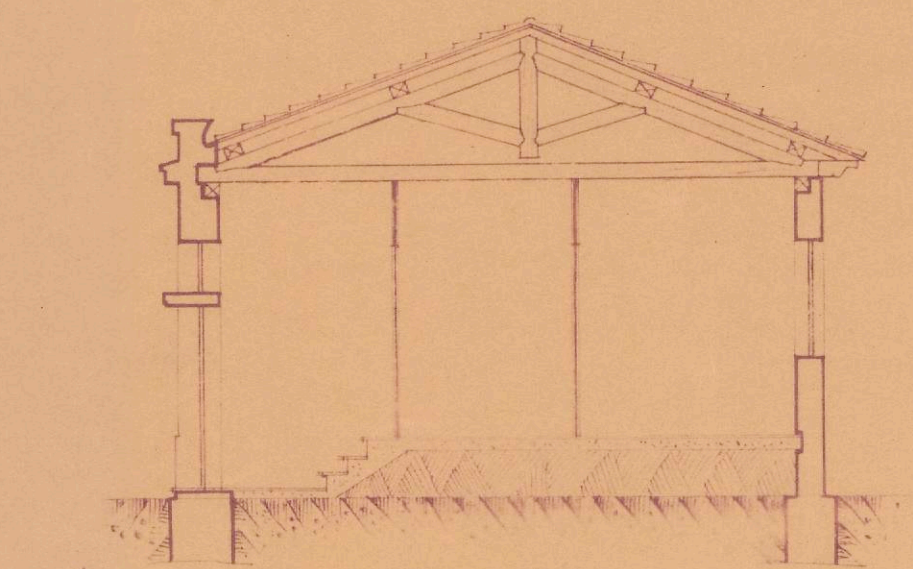

Seccion

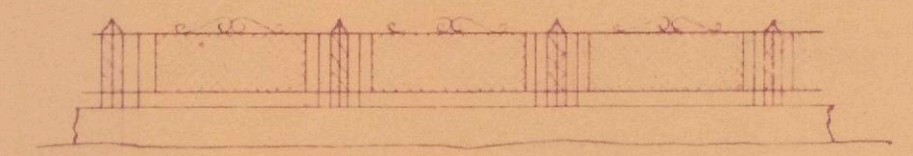

Detalle de Cerramiento Escala 1:100

R. MARTIARENA  
 ARQUITECTO