

Proyecto
de
Casa para Dña.
Romana Benedit
en
Cáteda


el Arquitecto
Manuel Quintanilla

COLEGIO OFICIAL DE ARQUITECTOS
VASCO-NAVARRO
D. LEGACION DE NAVARRA
Rey. trado el 16 MAY. 1947
Vº. Bº.


LA COMISION REVISORA

Manuel Quintanilla


PLANTA BAJA

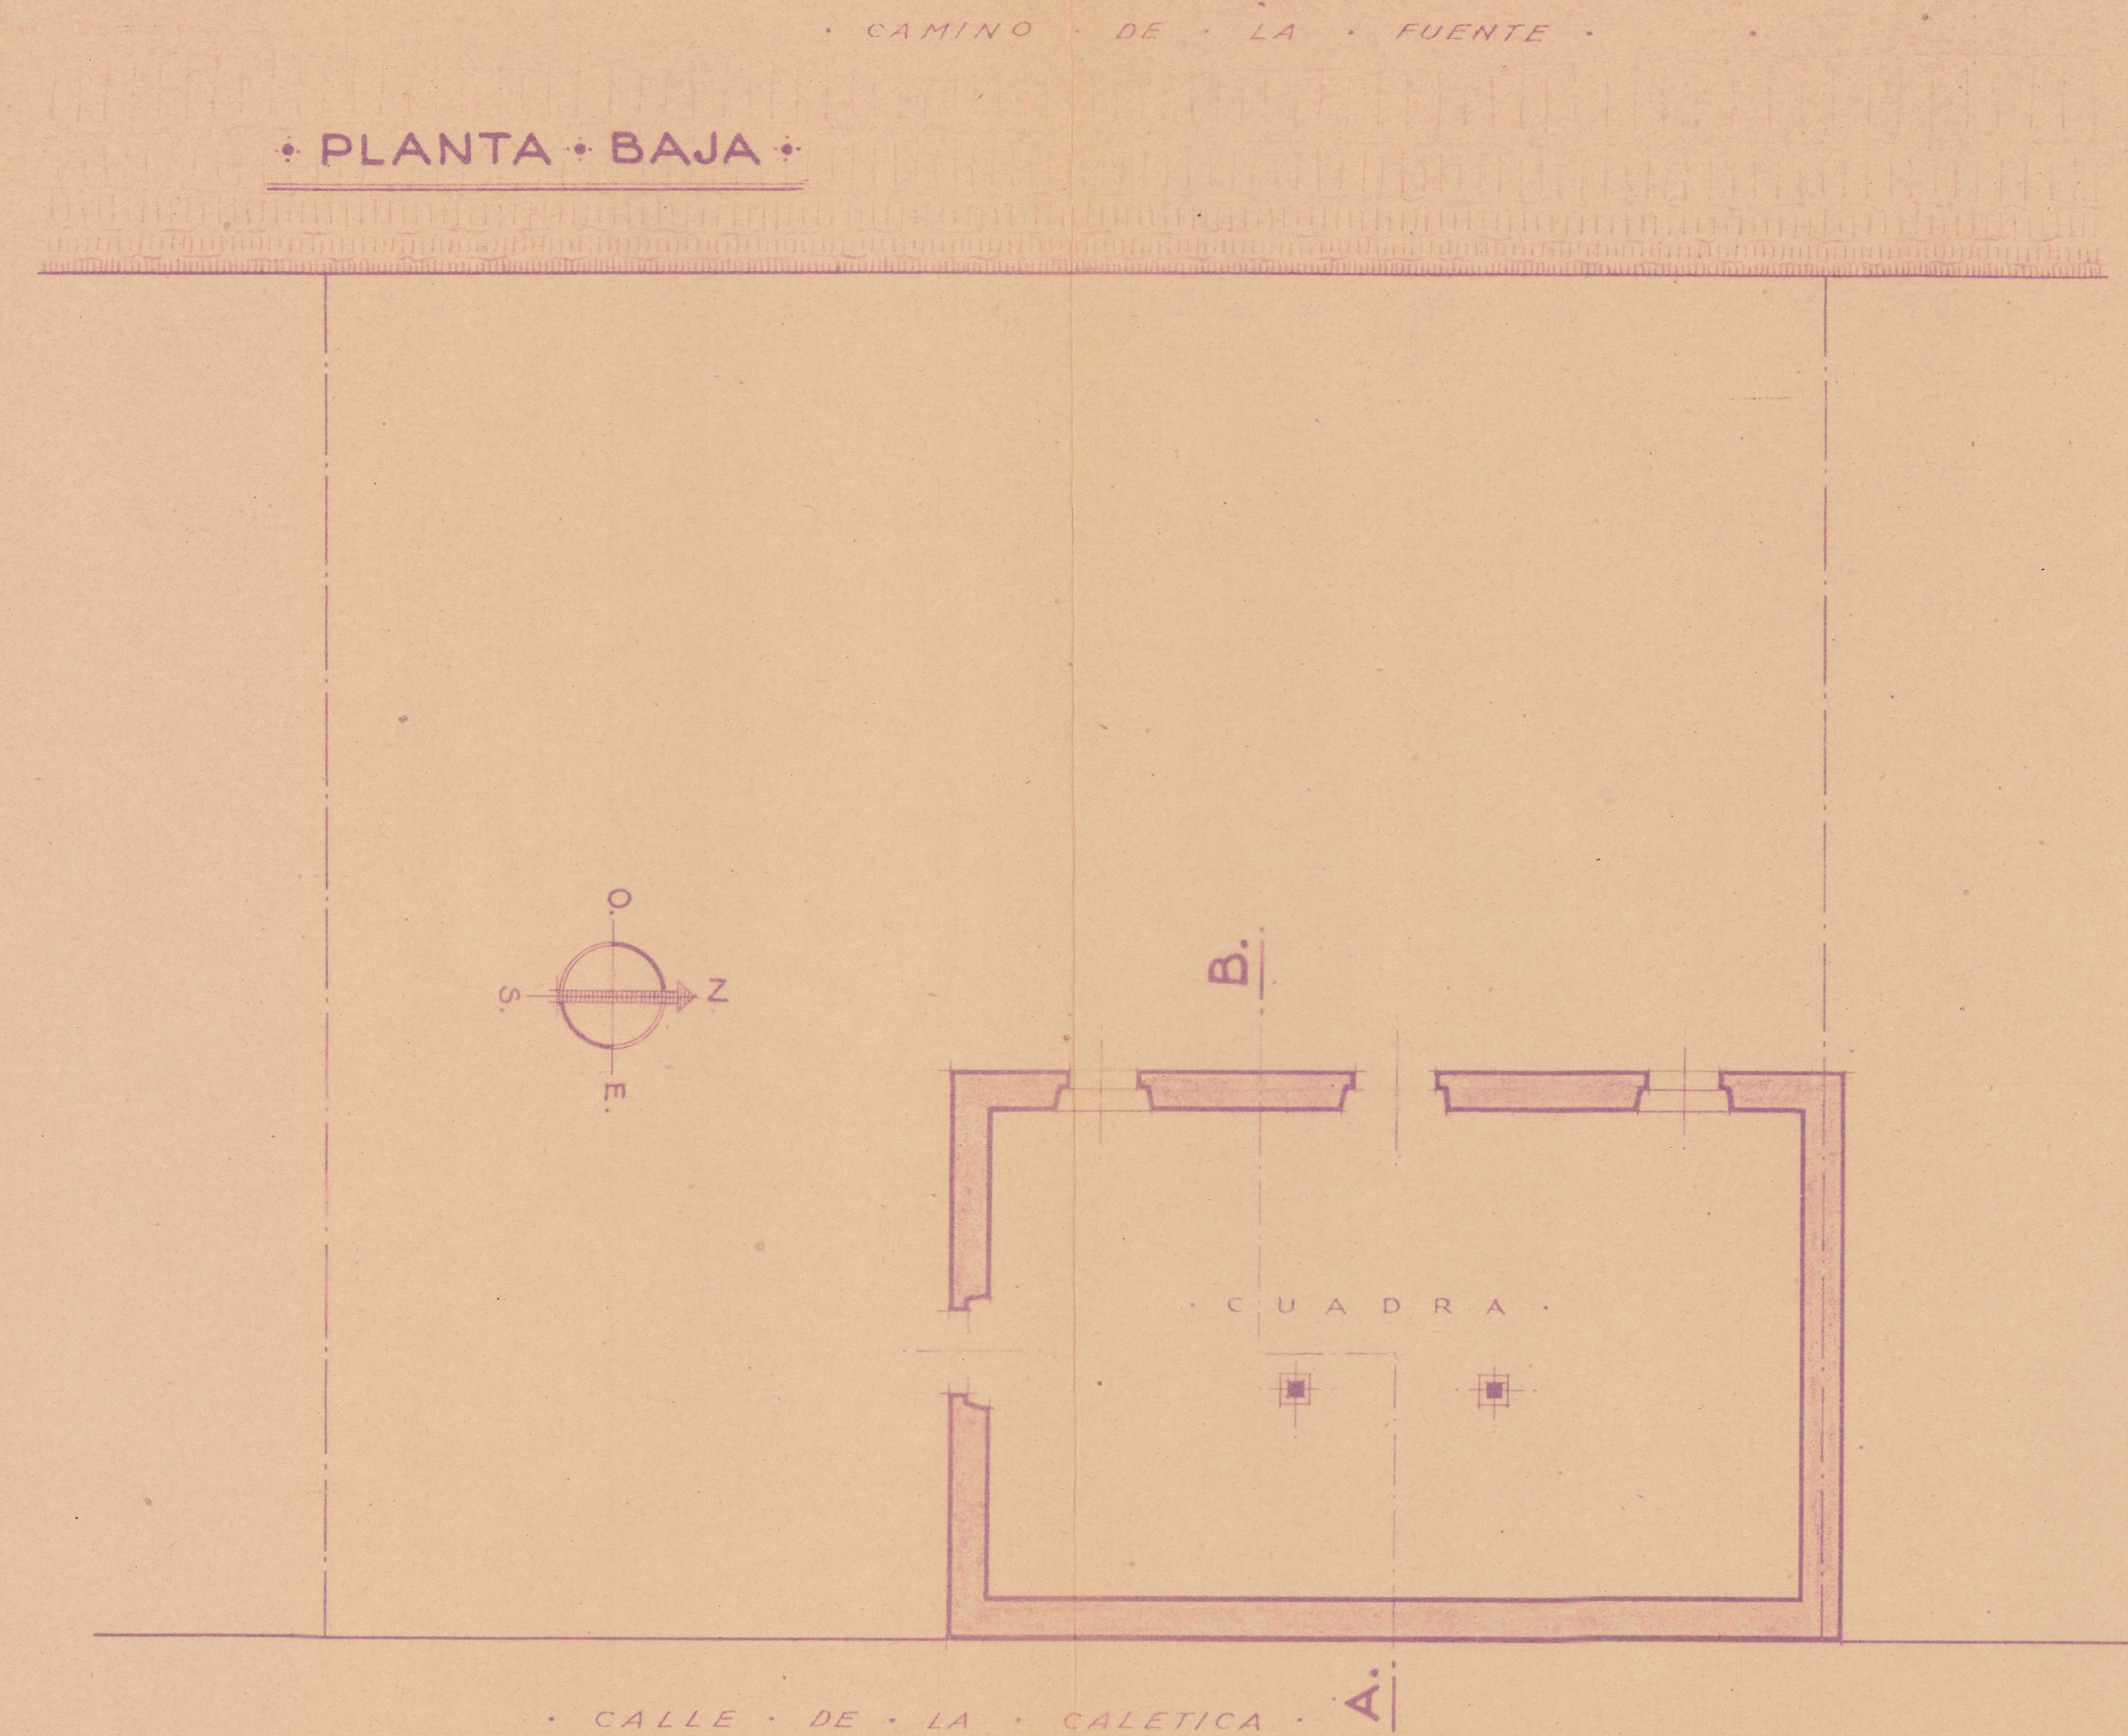

PLANTA DEL PISO

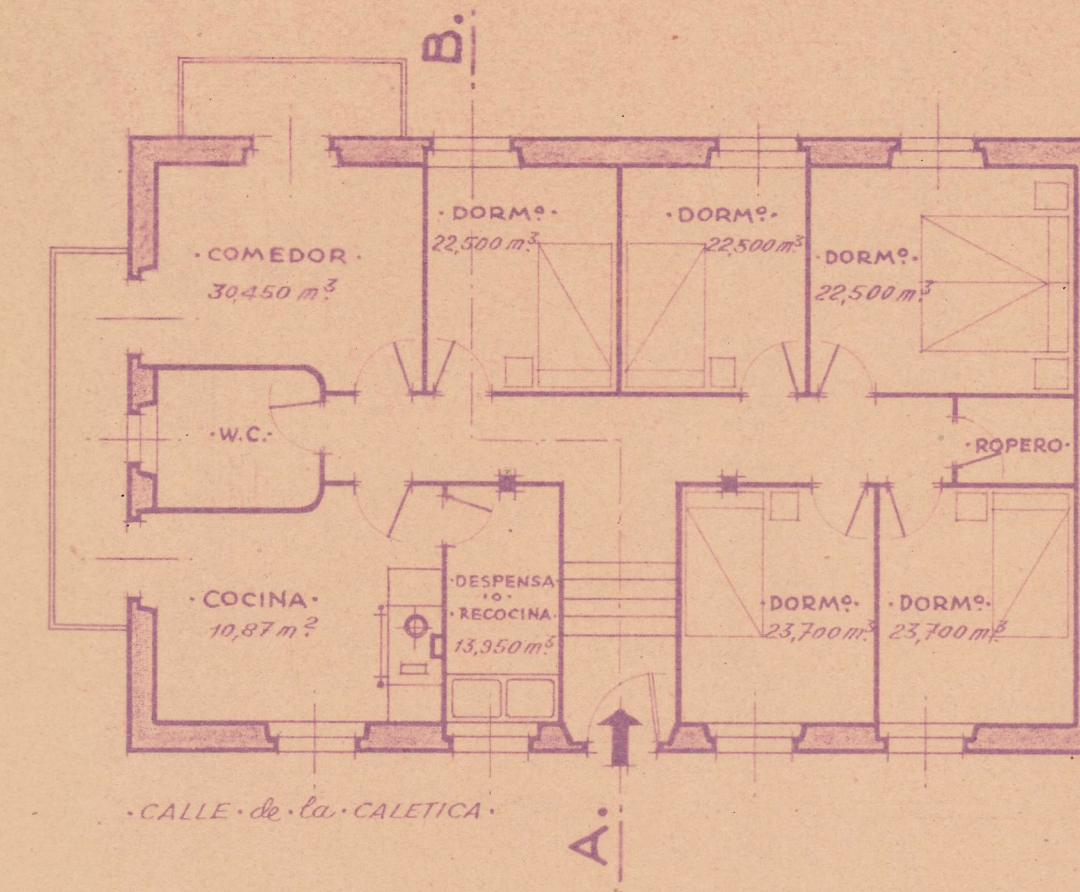

FACHADA PRAL. AL E.

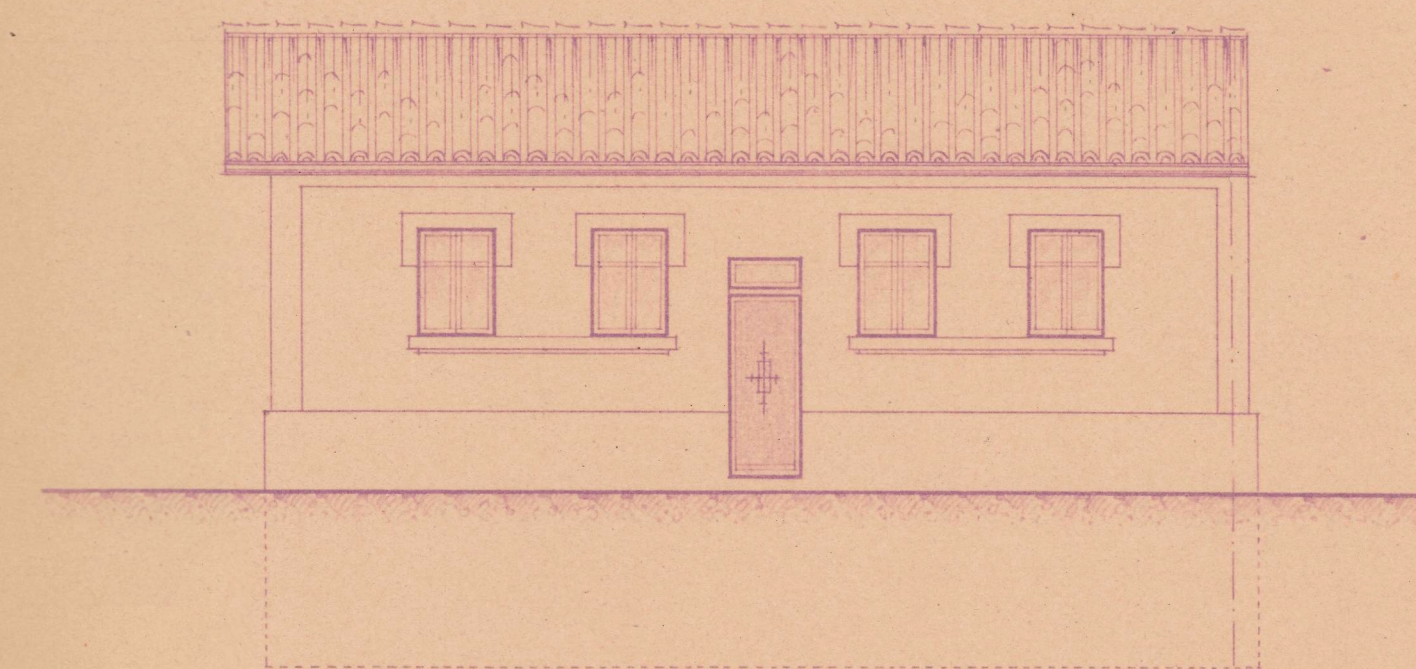

FACHADA AL S.



SECCION A-B

