




PROYECTO DE CONSTRUCCION EN LA CASA N° 57
DE LA CALLE JARAUTA.


ESCALA 1:100



ALZADO

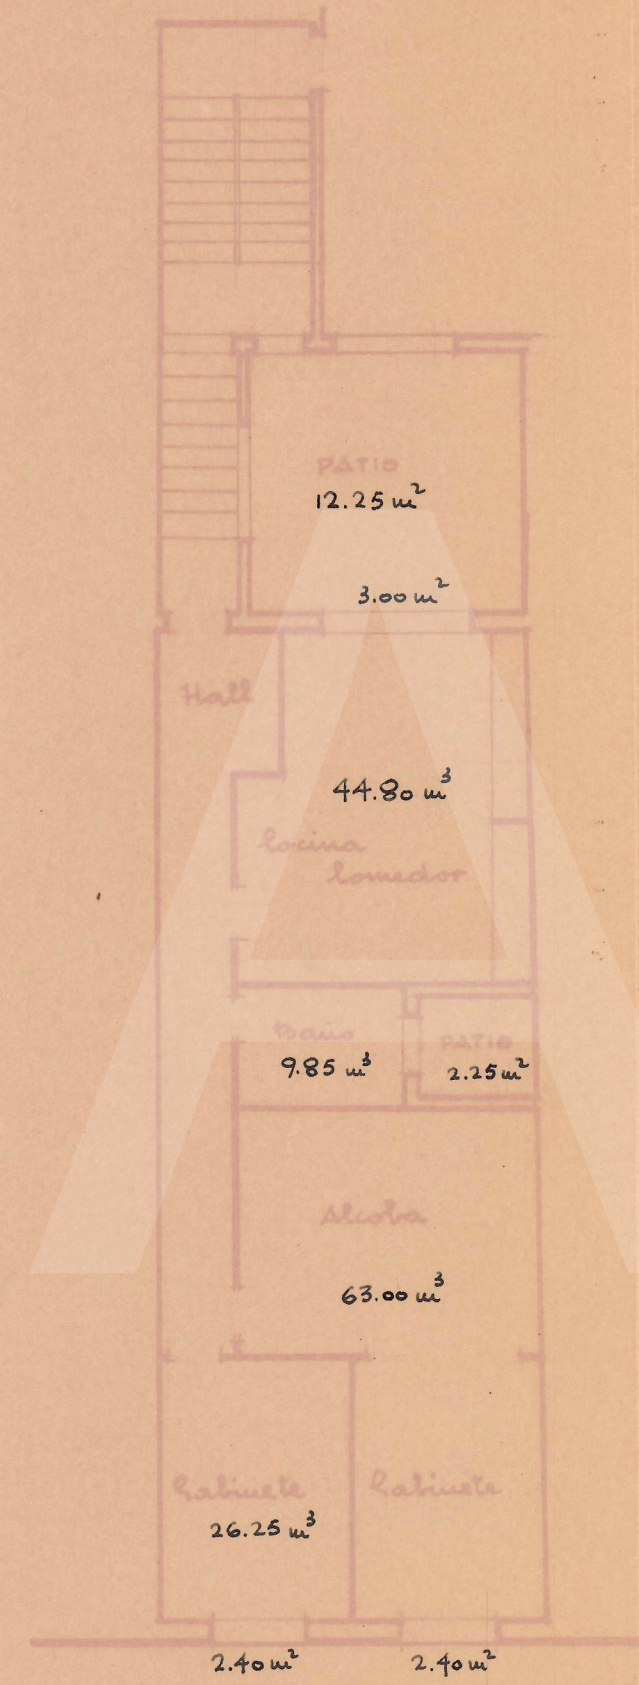

PLANTA

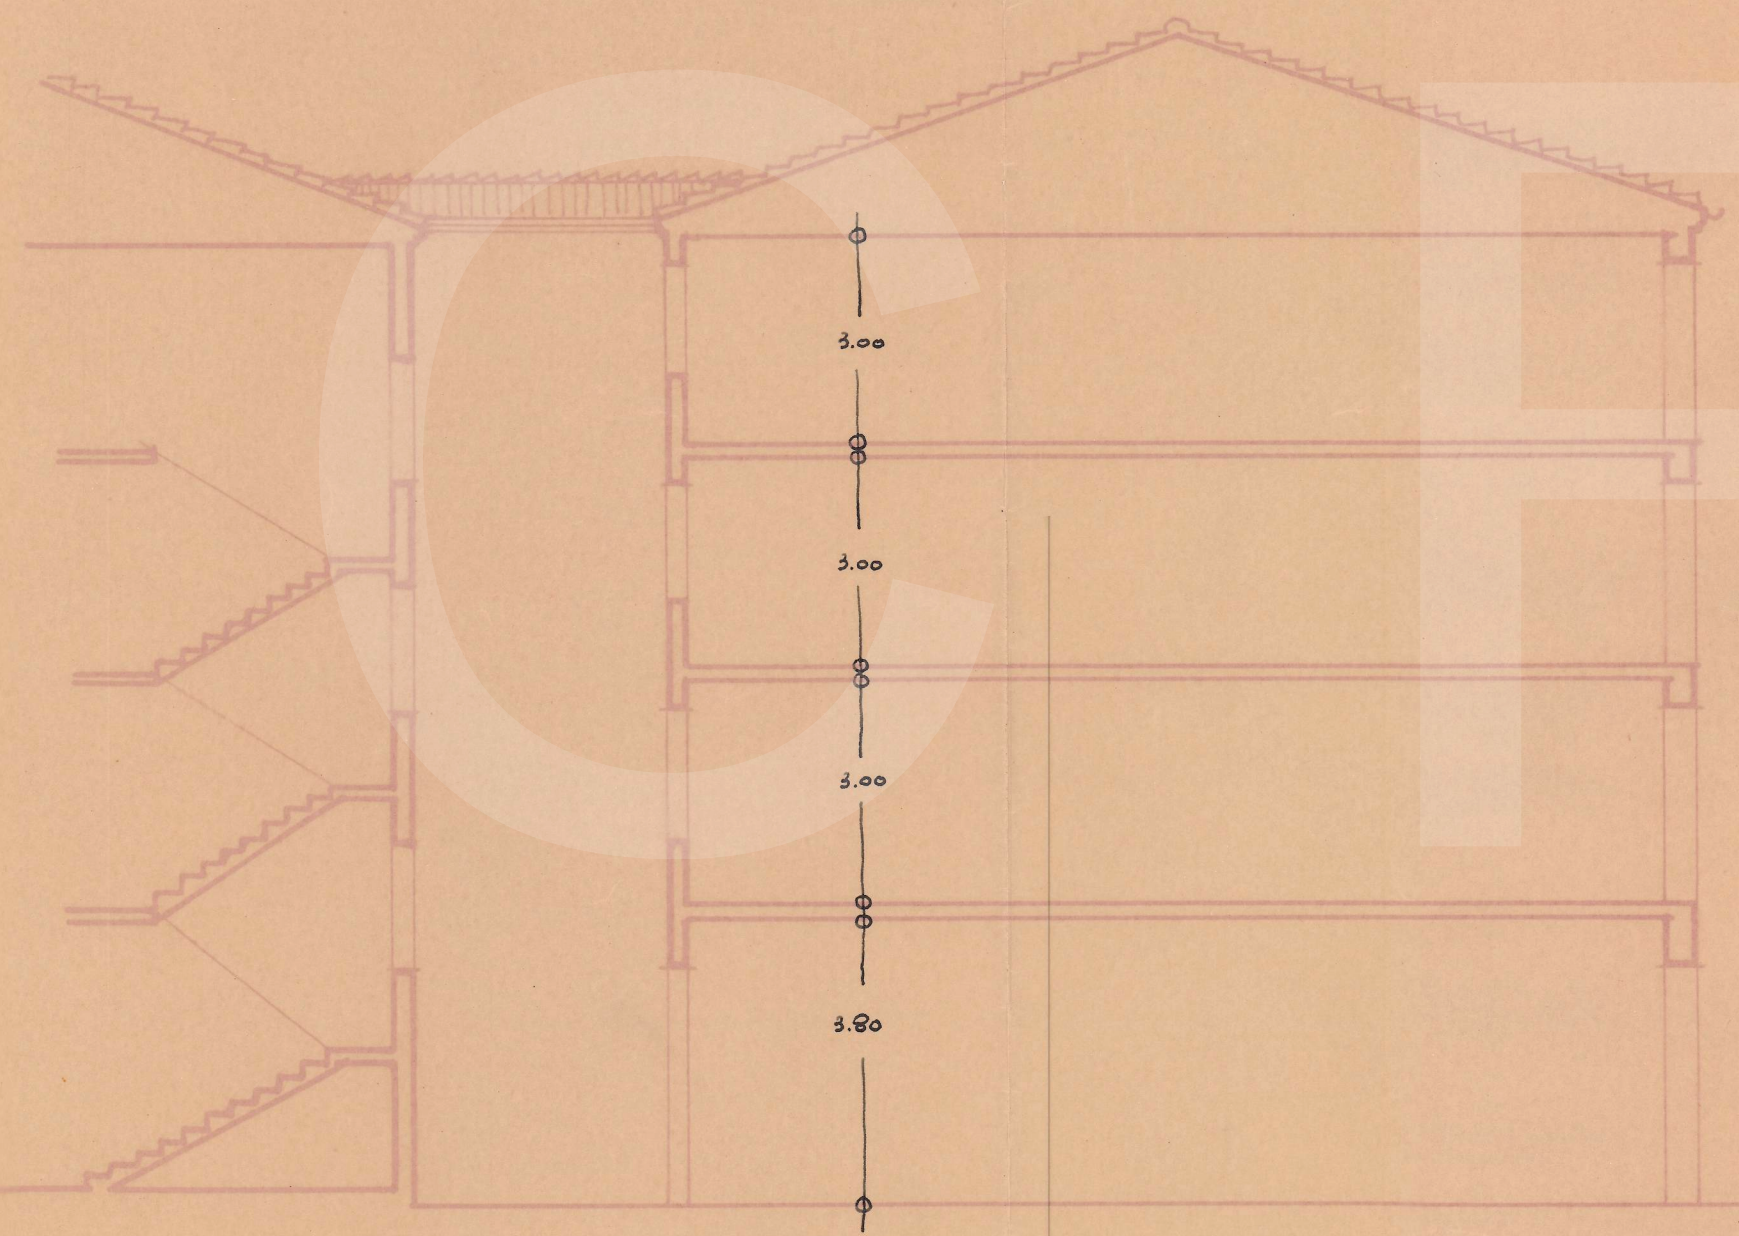

PAMPLONA ABRIL 1937

EL ARQUITECTO

Ramón



Registrado el
1 de Mayo de 1937

1 Mayo - 1937