


Hoja 2. Fachadas. Sección. Escala 1:100

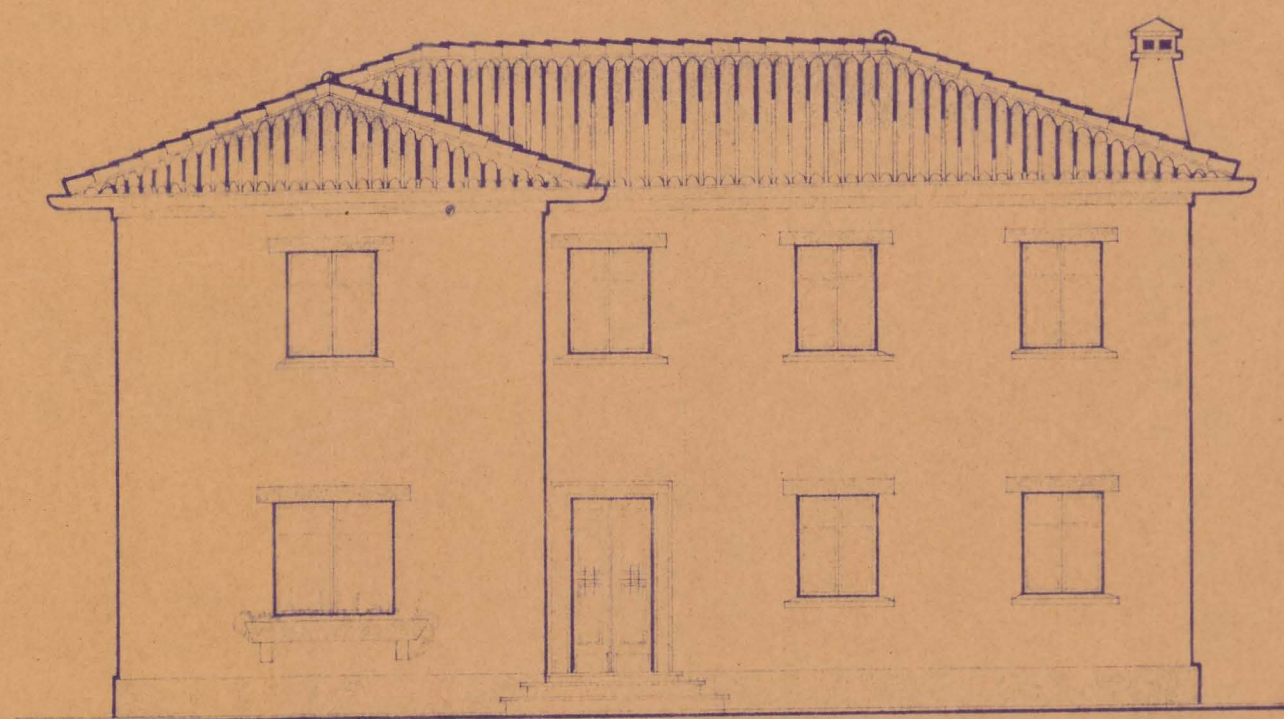

Fachada principal




FISCALIA DELEGADA DE LA VIVIENDA
DE NAVARRA
Informado por los Asesores:
APROBADO
Pamplona 15 DIC 1949
El Fiscal Provincial,

[Signature]


COLEGIO OFICIAL DE ARQUITECTOS
VASCO-NAVARRO
DELEGACION DE NAVARRA
Registrado el 5 NOV 1949
Vº. Bº.

LA COMISION REVISORA


[Signature]

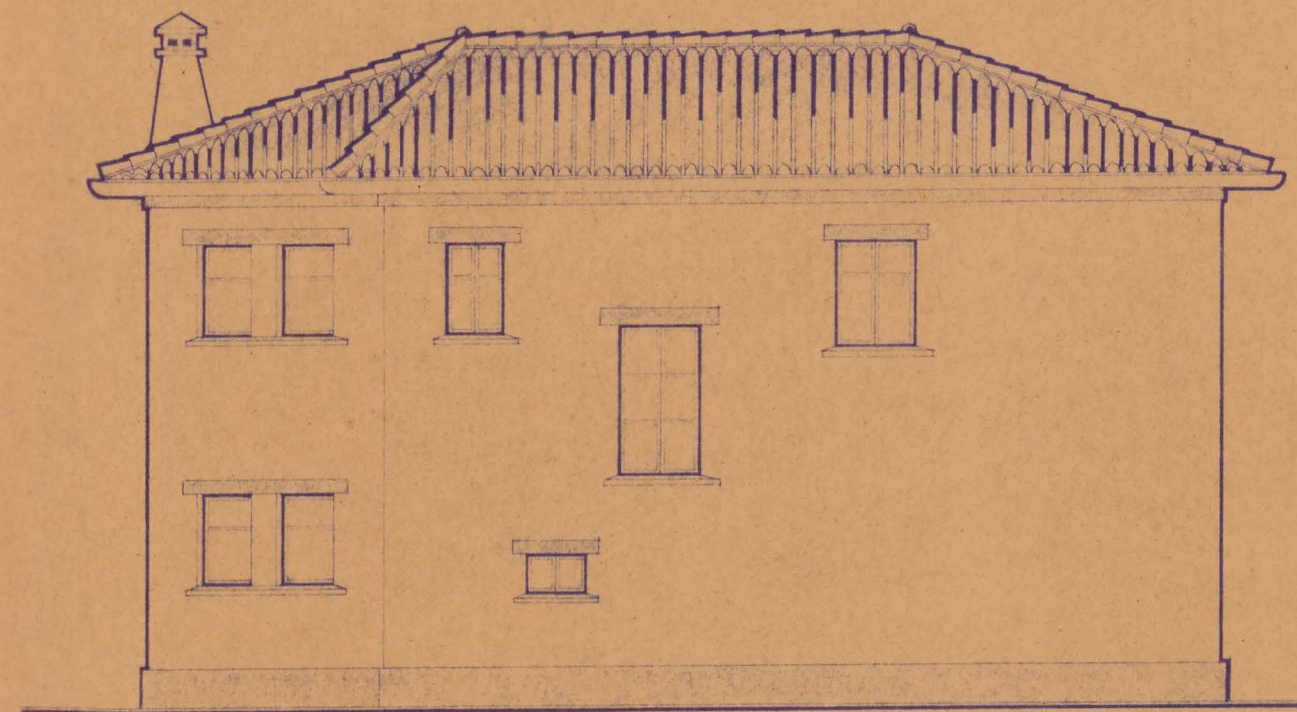

Fachada posterior

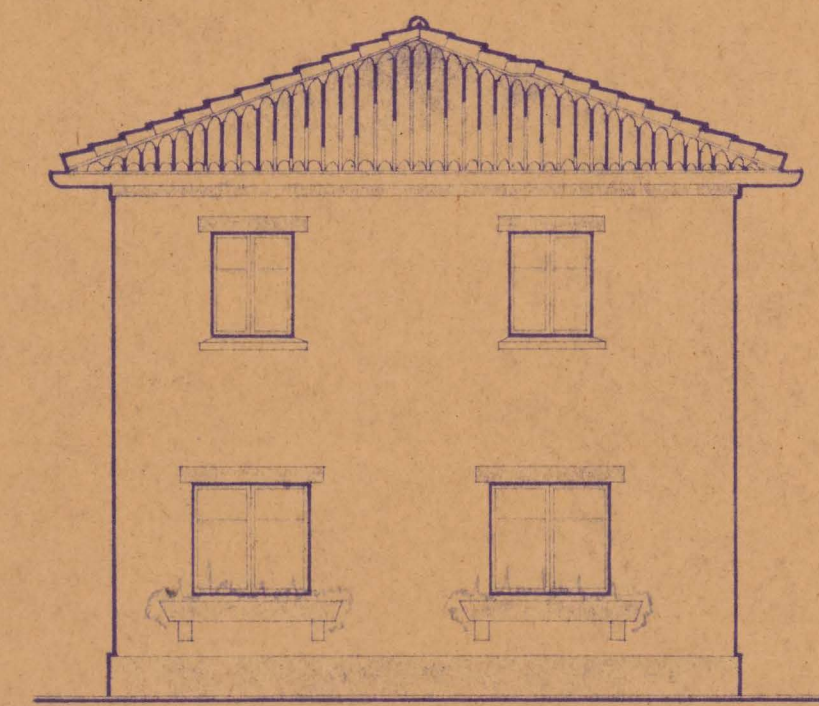

Costado

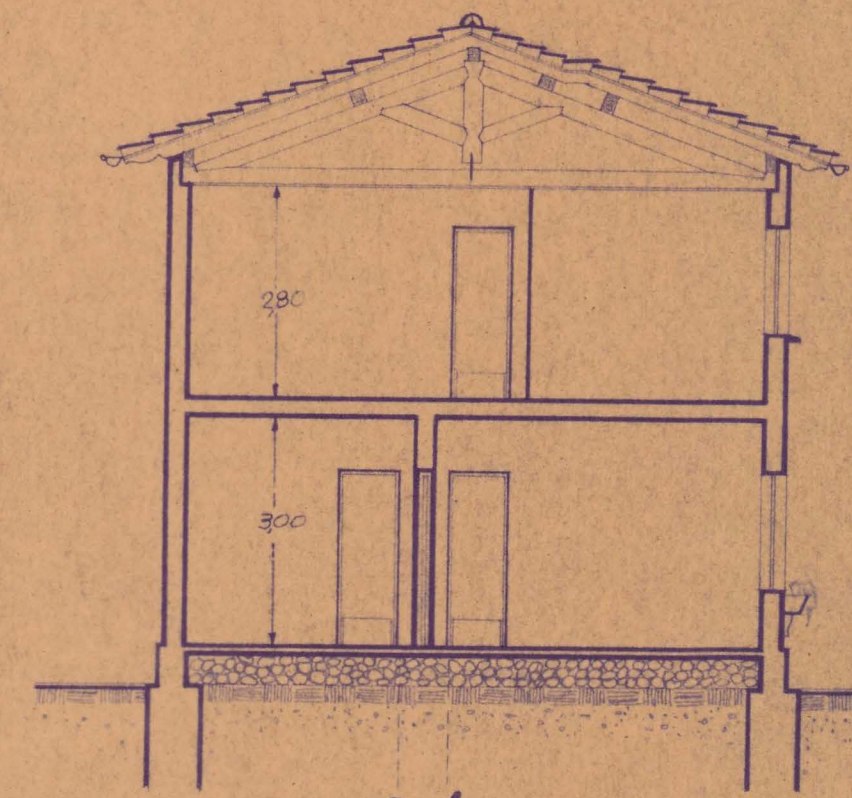

Sección al-b.



Pamplona Junio de 1949.
Arquitecto autor del proyecto
y director de las obras.

[Signature]

Permitido: Domingo Ariz.