



Sección transversal.

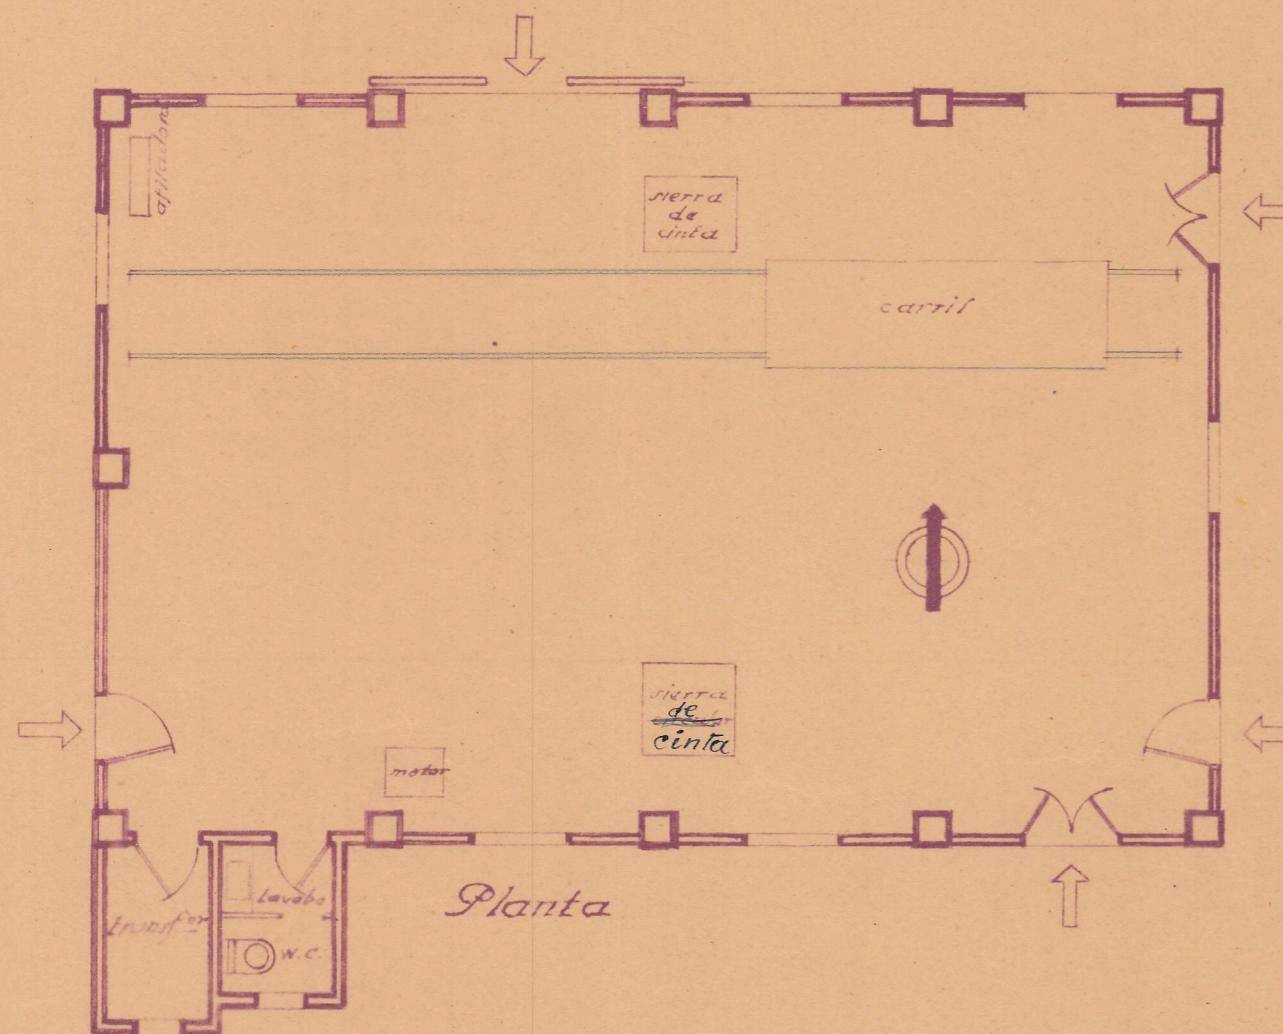

Planta

Proyecto de un pabellón para aserradero  
de madera para don Juan Eridozain,  
en Arizala - valle de Yerri.

Escala - 1/100 mts.

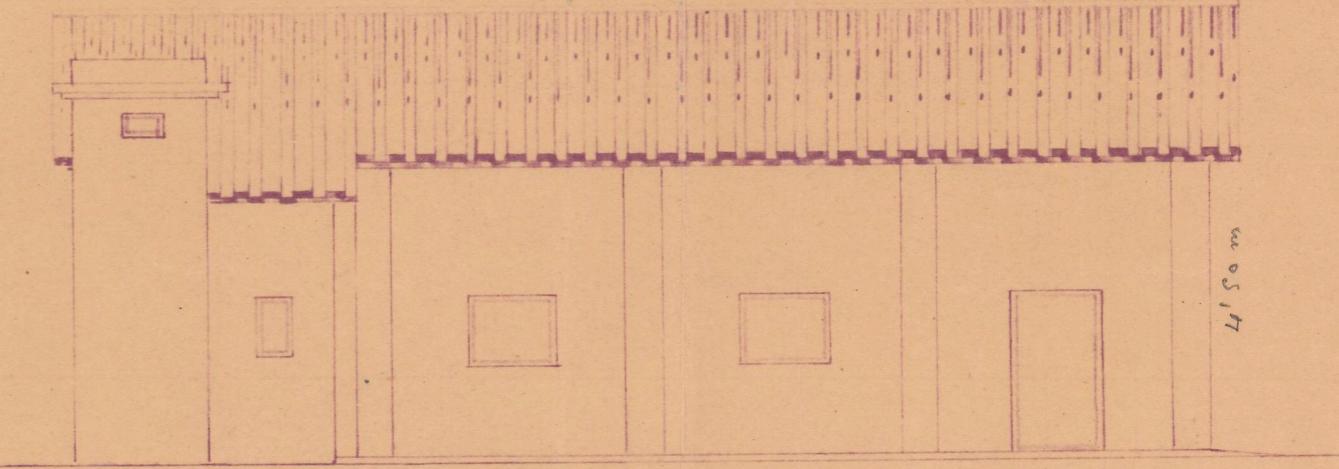

Ejemplar 27 de Febrero de 1942

El Arquitecto

*Prieto*

ed. fáctil  
M. Asturias