





*Fachada.*

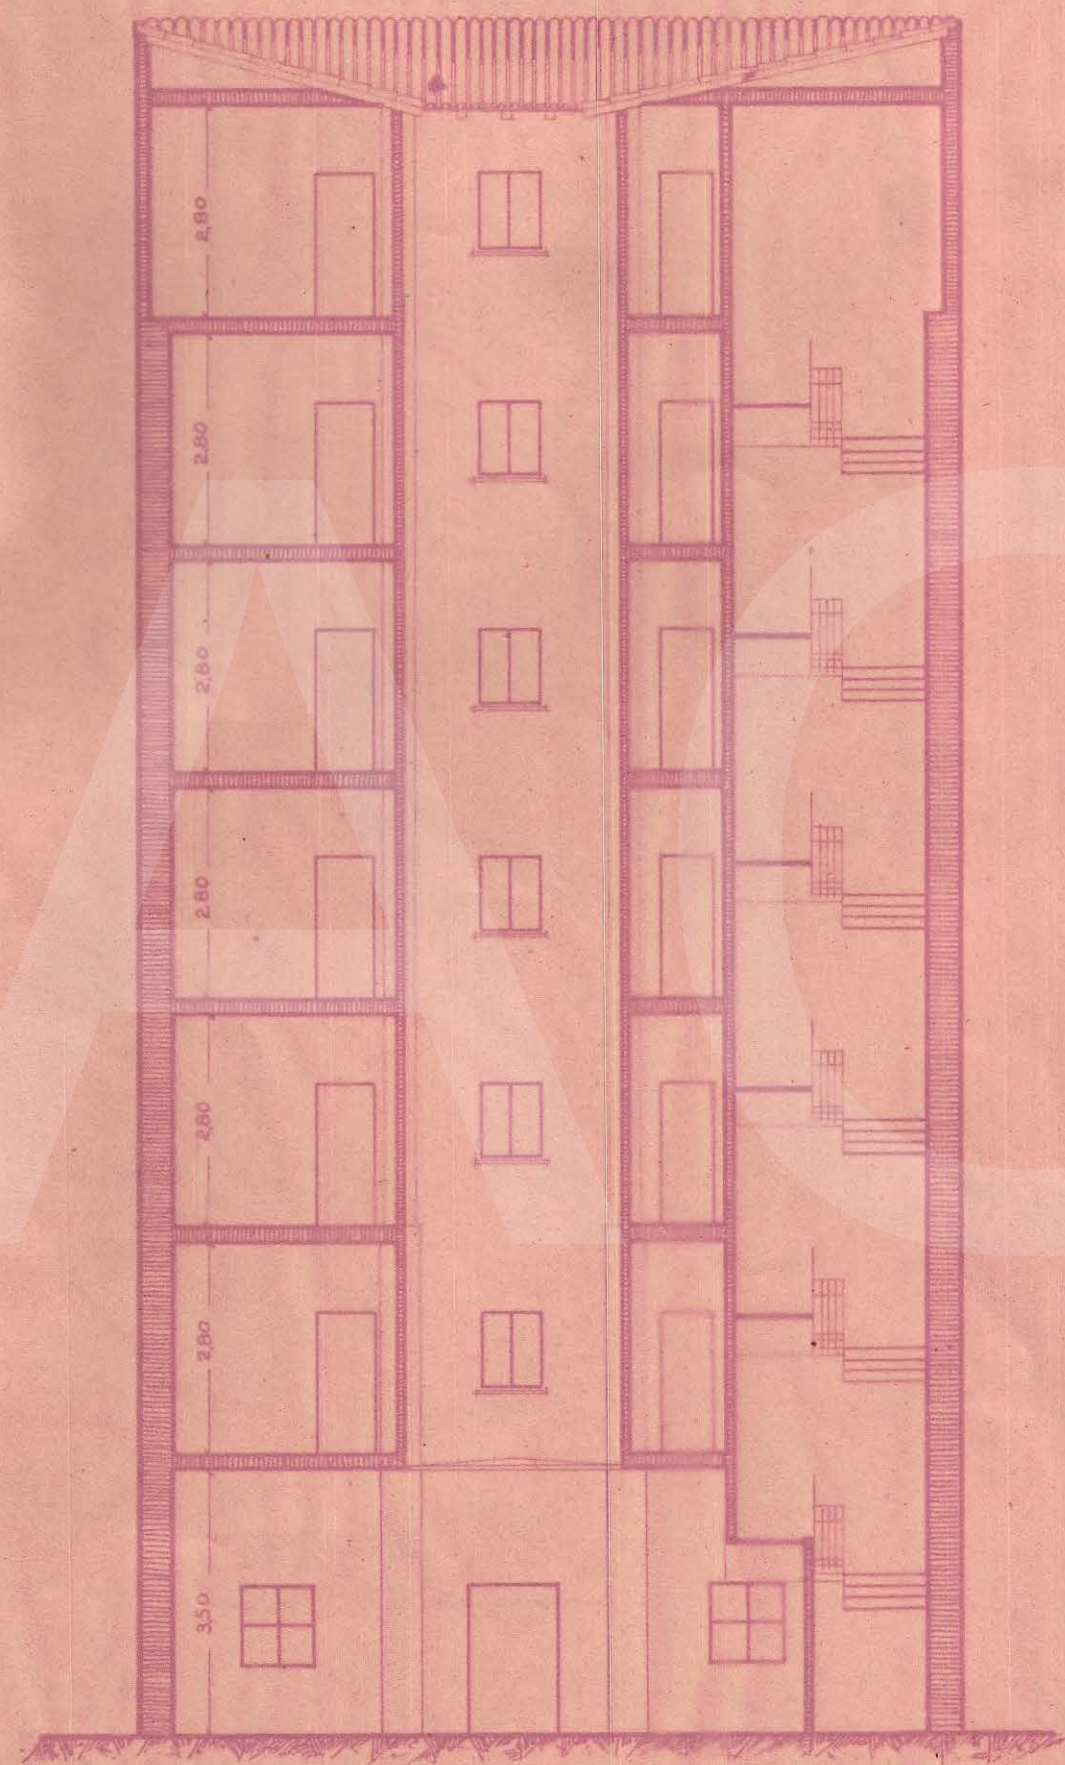

*Seccion por AB*

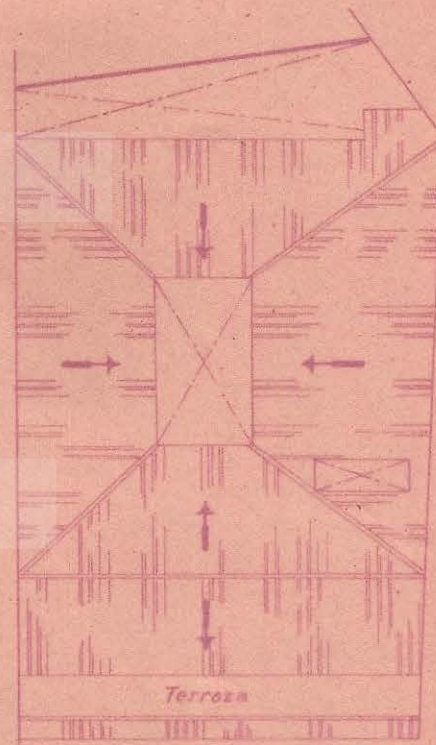

*Planta de cubiertas  
Escala 1:200*

COLEGIO OFICIAL VASCO-NAVARRO  
DE ARQUITECTOS  
DELEGACIÓN DE NAVARRA  
Registrado el 26 de Agosto 1943  
Vº. Bº.  
LA COMISION REVISADORA

*Alfonso Juri Alvaraz*

*Pamplona - Junio 1943.  
El Arquitecto.*

*Eugenio Arraiza*