
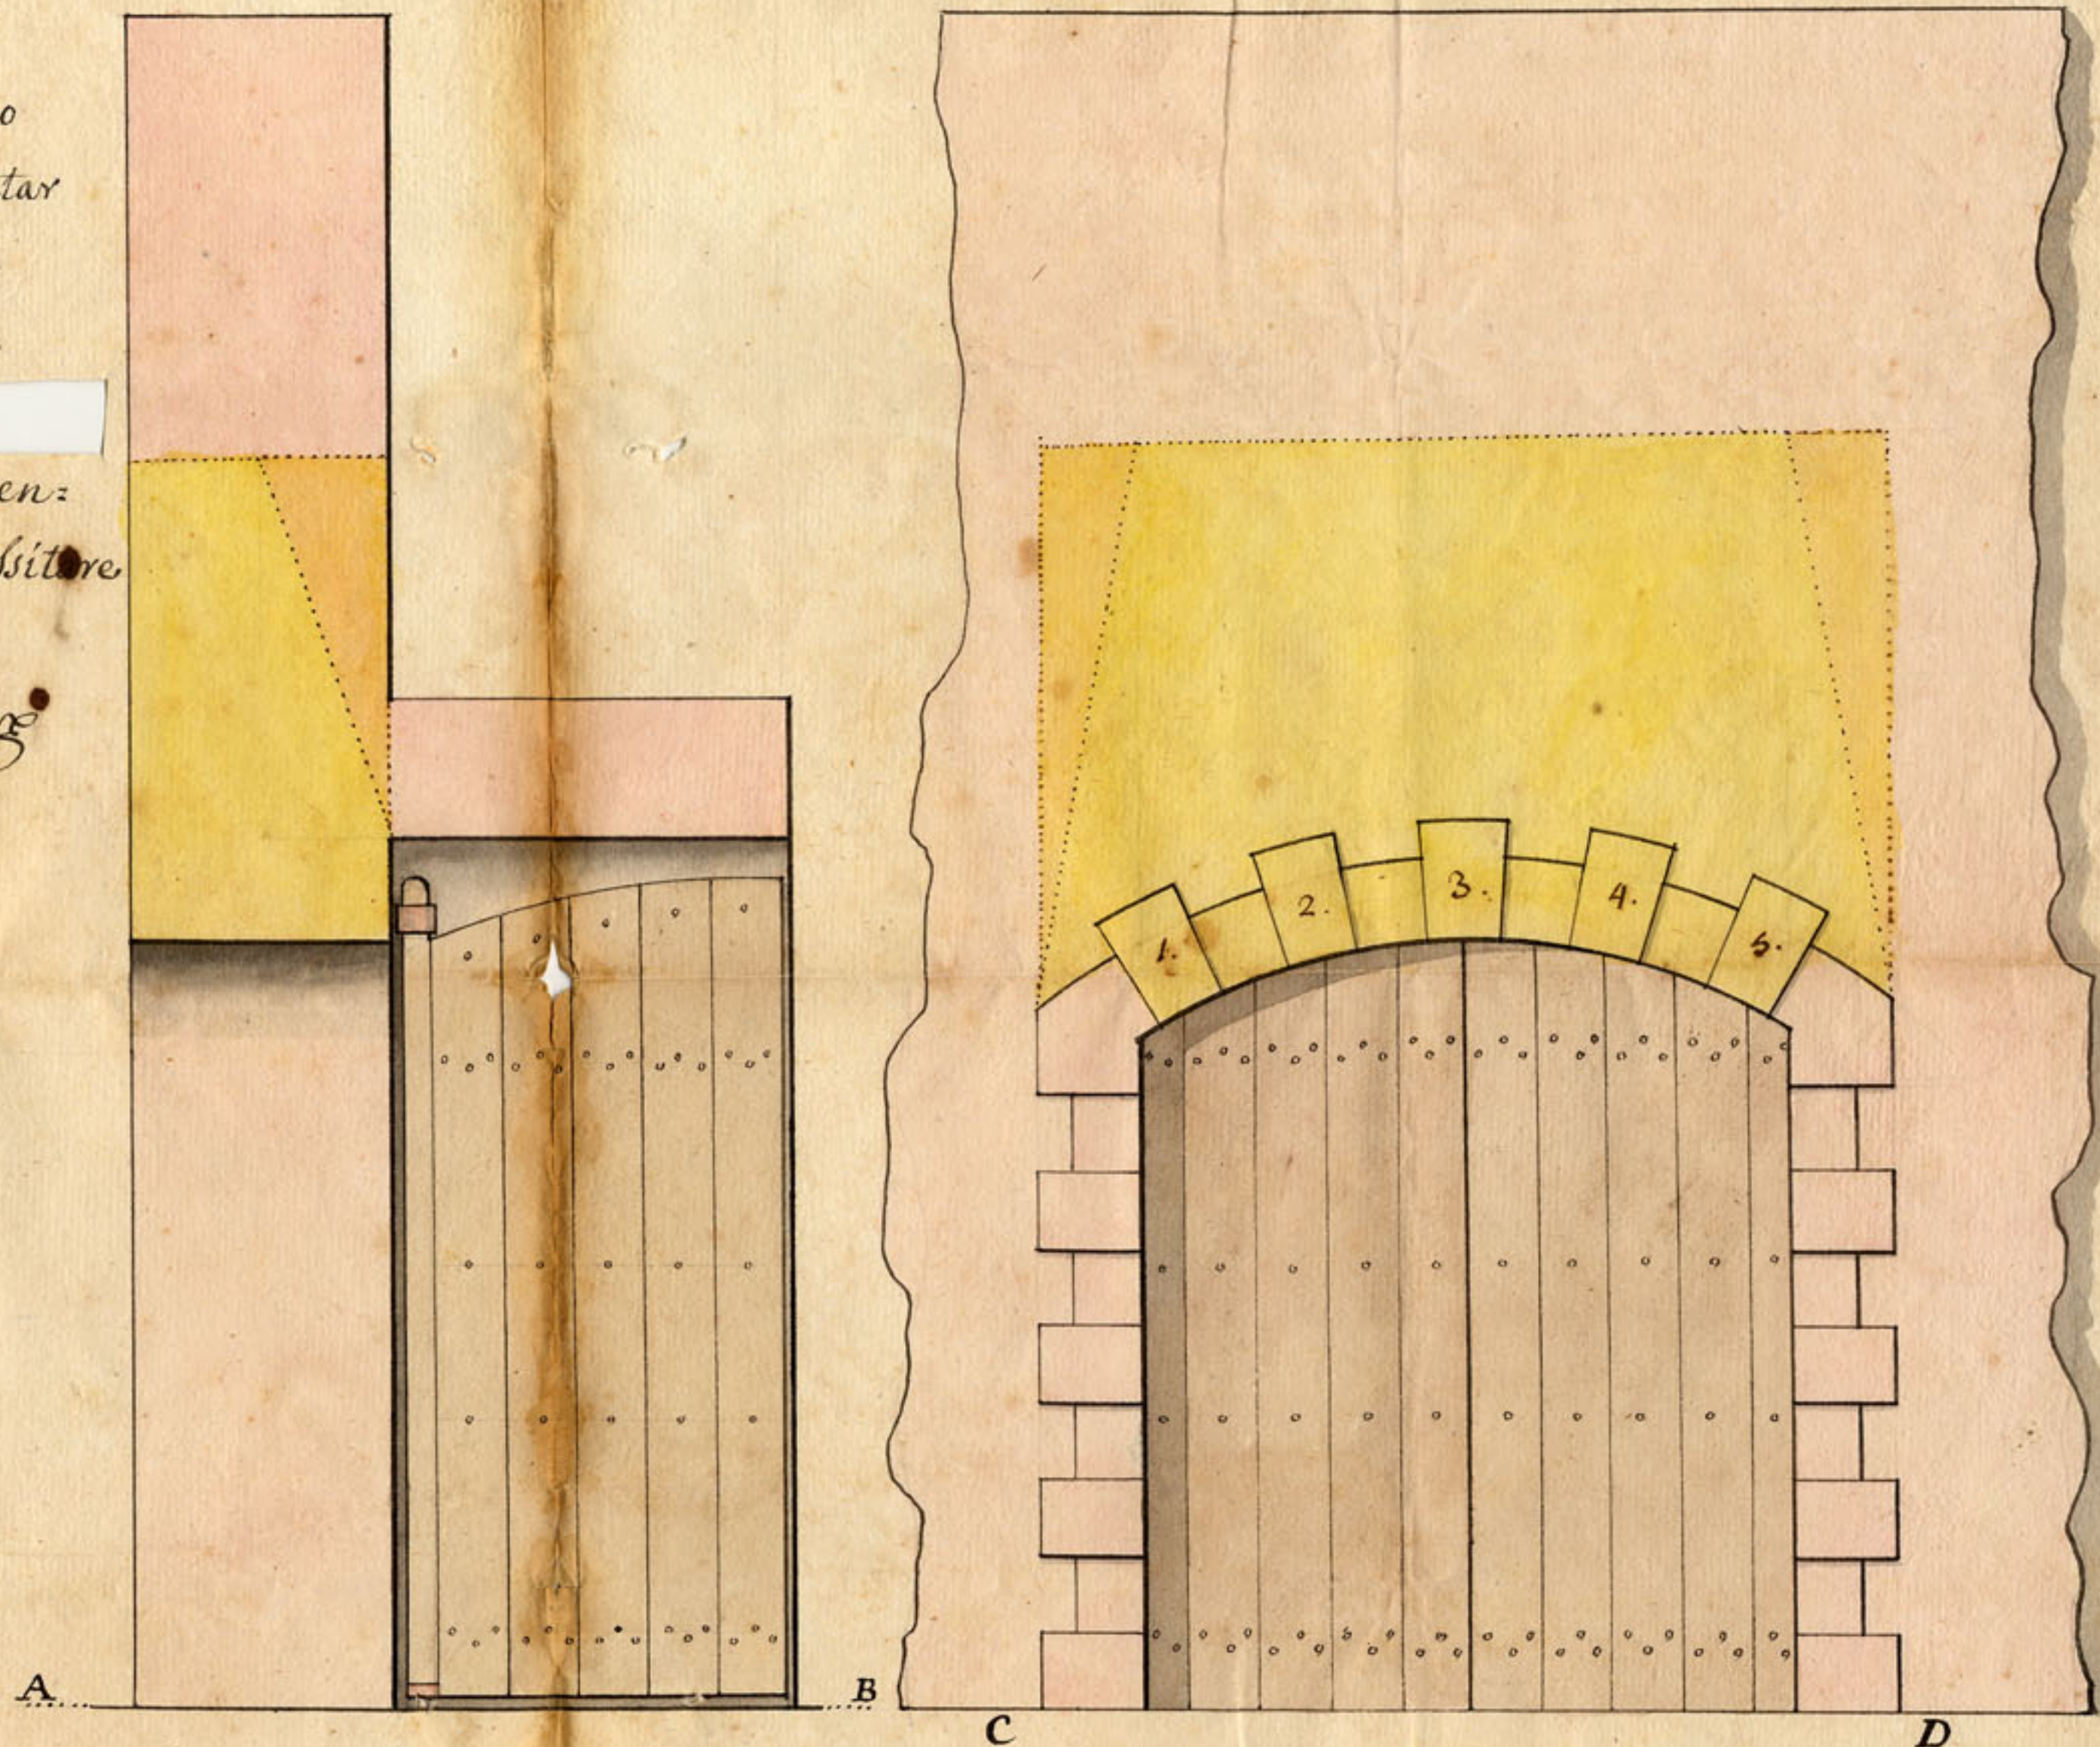


Plano perfil y fachada de la puerta principal
de la Rochapea, de la qual se esta Caiendo El arco
por ser la piedra arenosa, y Siendo presiso desmontar
lo que va Señalado de Amarillo, y rehacer lo de
nuevo Con el escudo y ornamentos que tiene hoy

obligándose el que lo Empren-
diere poner la piedra nueva, y mortero que necesitare
D^{ha} obra. Pamplona y Enero 21. de 1722.

Dⁿ Carlos Blondeaux

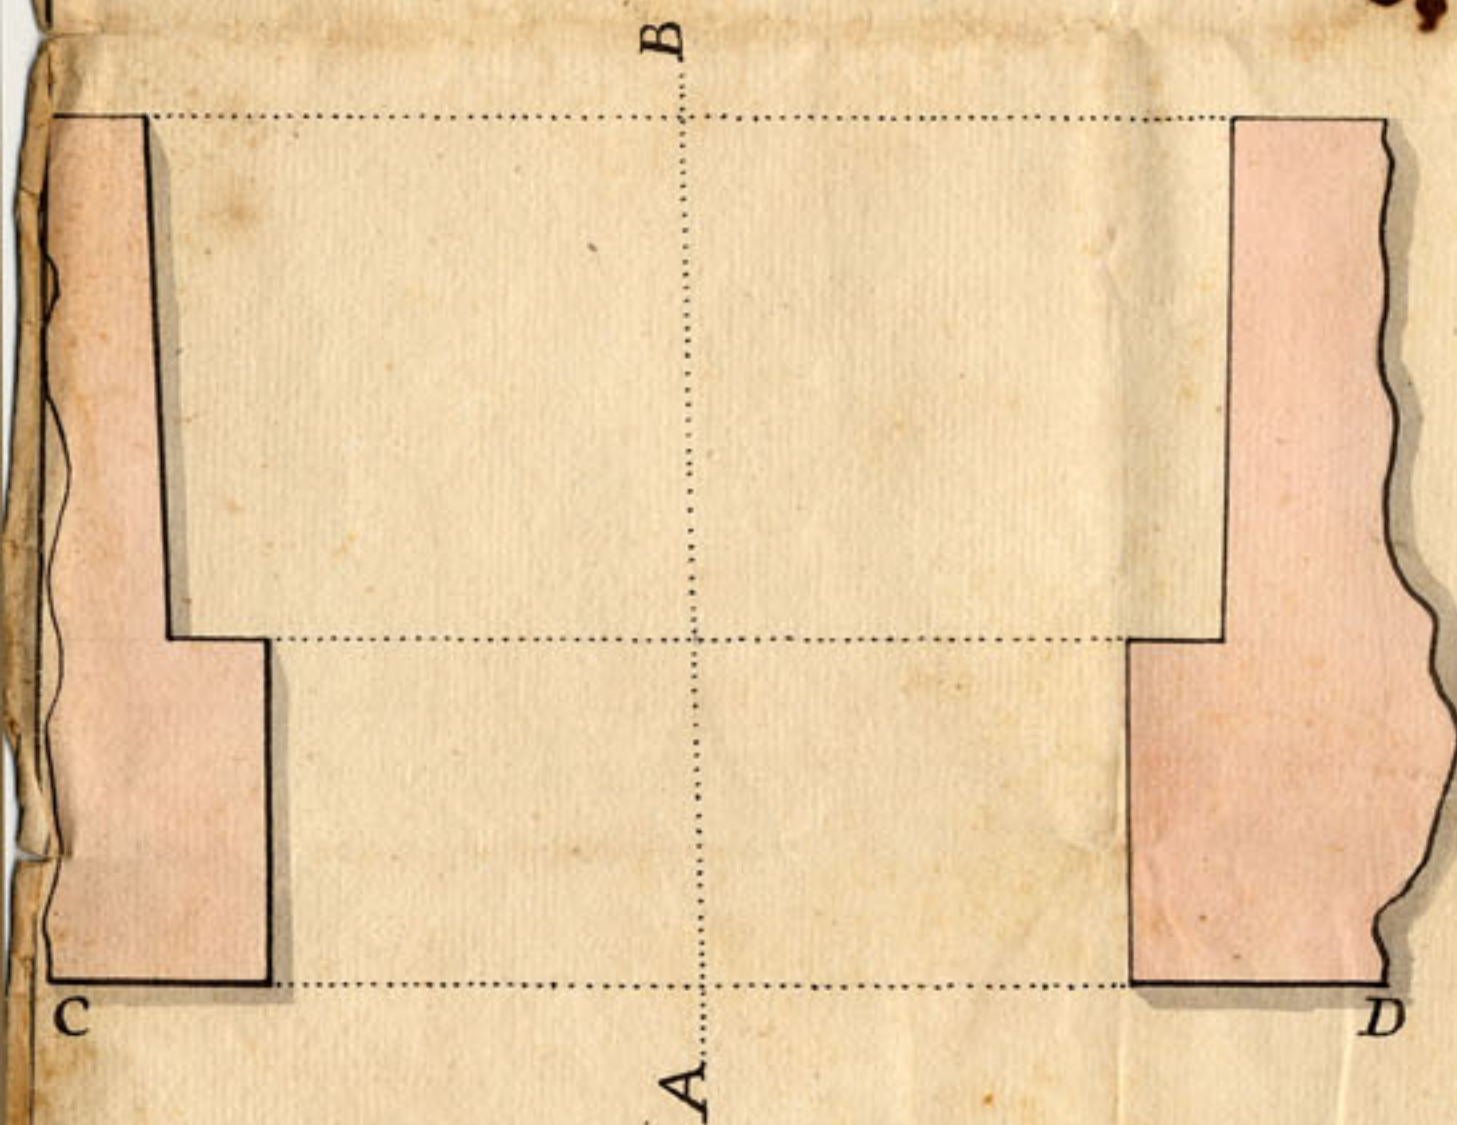

Escala de 12. Pies.

