

PROYECTO de casa de alquiler en Burlada para D. Vicente Arraras. ~

COLEGIO DE ARQUITECTOS
DE NAVARRA
INFORMADO POR LOS ASESORES
DELEGACIÓN DE NAVARRA
Registrado el 22 ACO. 1947
V. B.
LA COMISION REVISORA




FISCALIA DELEGADA DE LA VIVIENDA
DE NAVARRA
Informado por los Asesores
Aprobado 23 SEP. 1947
Pamplona
El Fiscal Provincial,


= GRUPO A =



. Fachada principal .

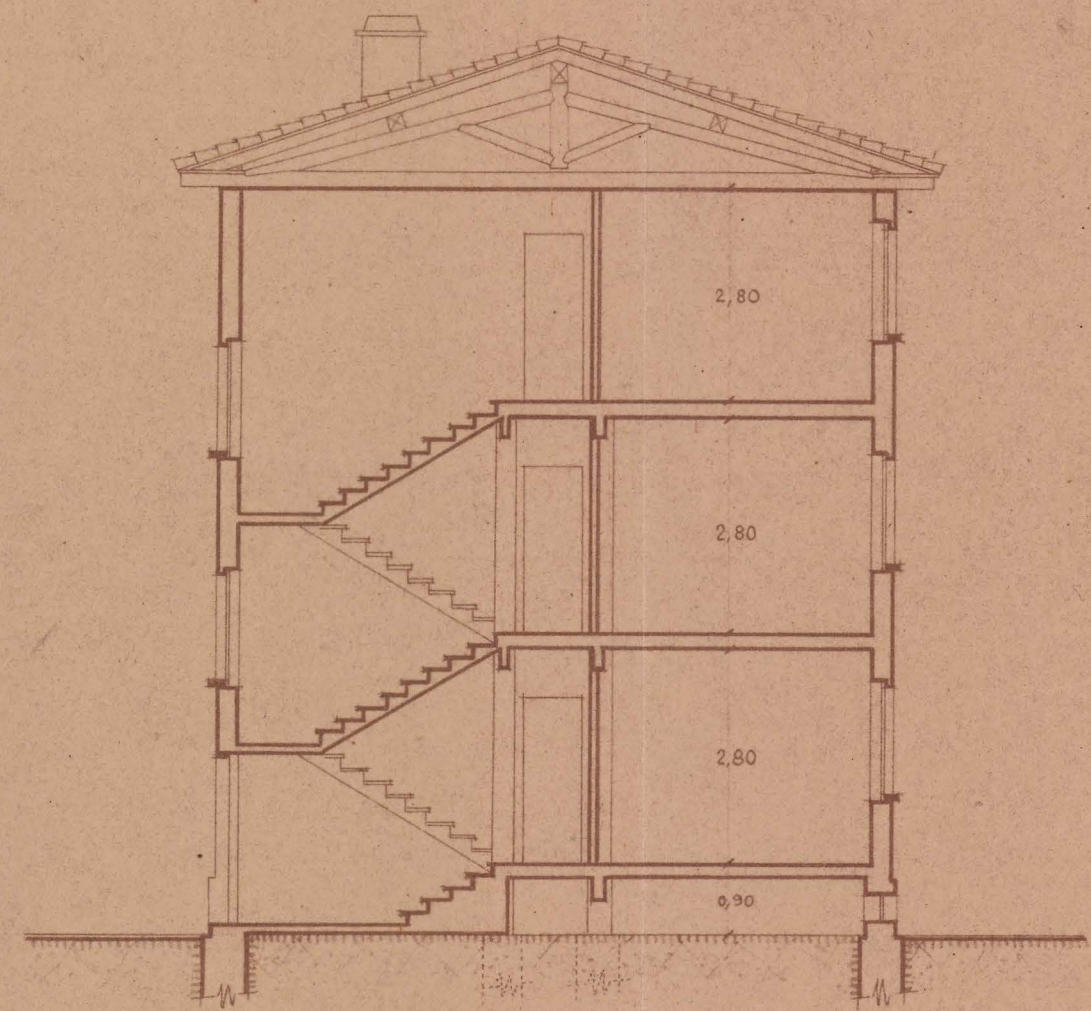


. Sección a-b .

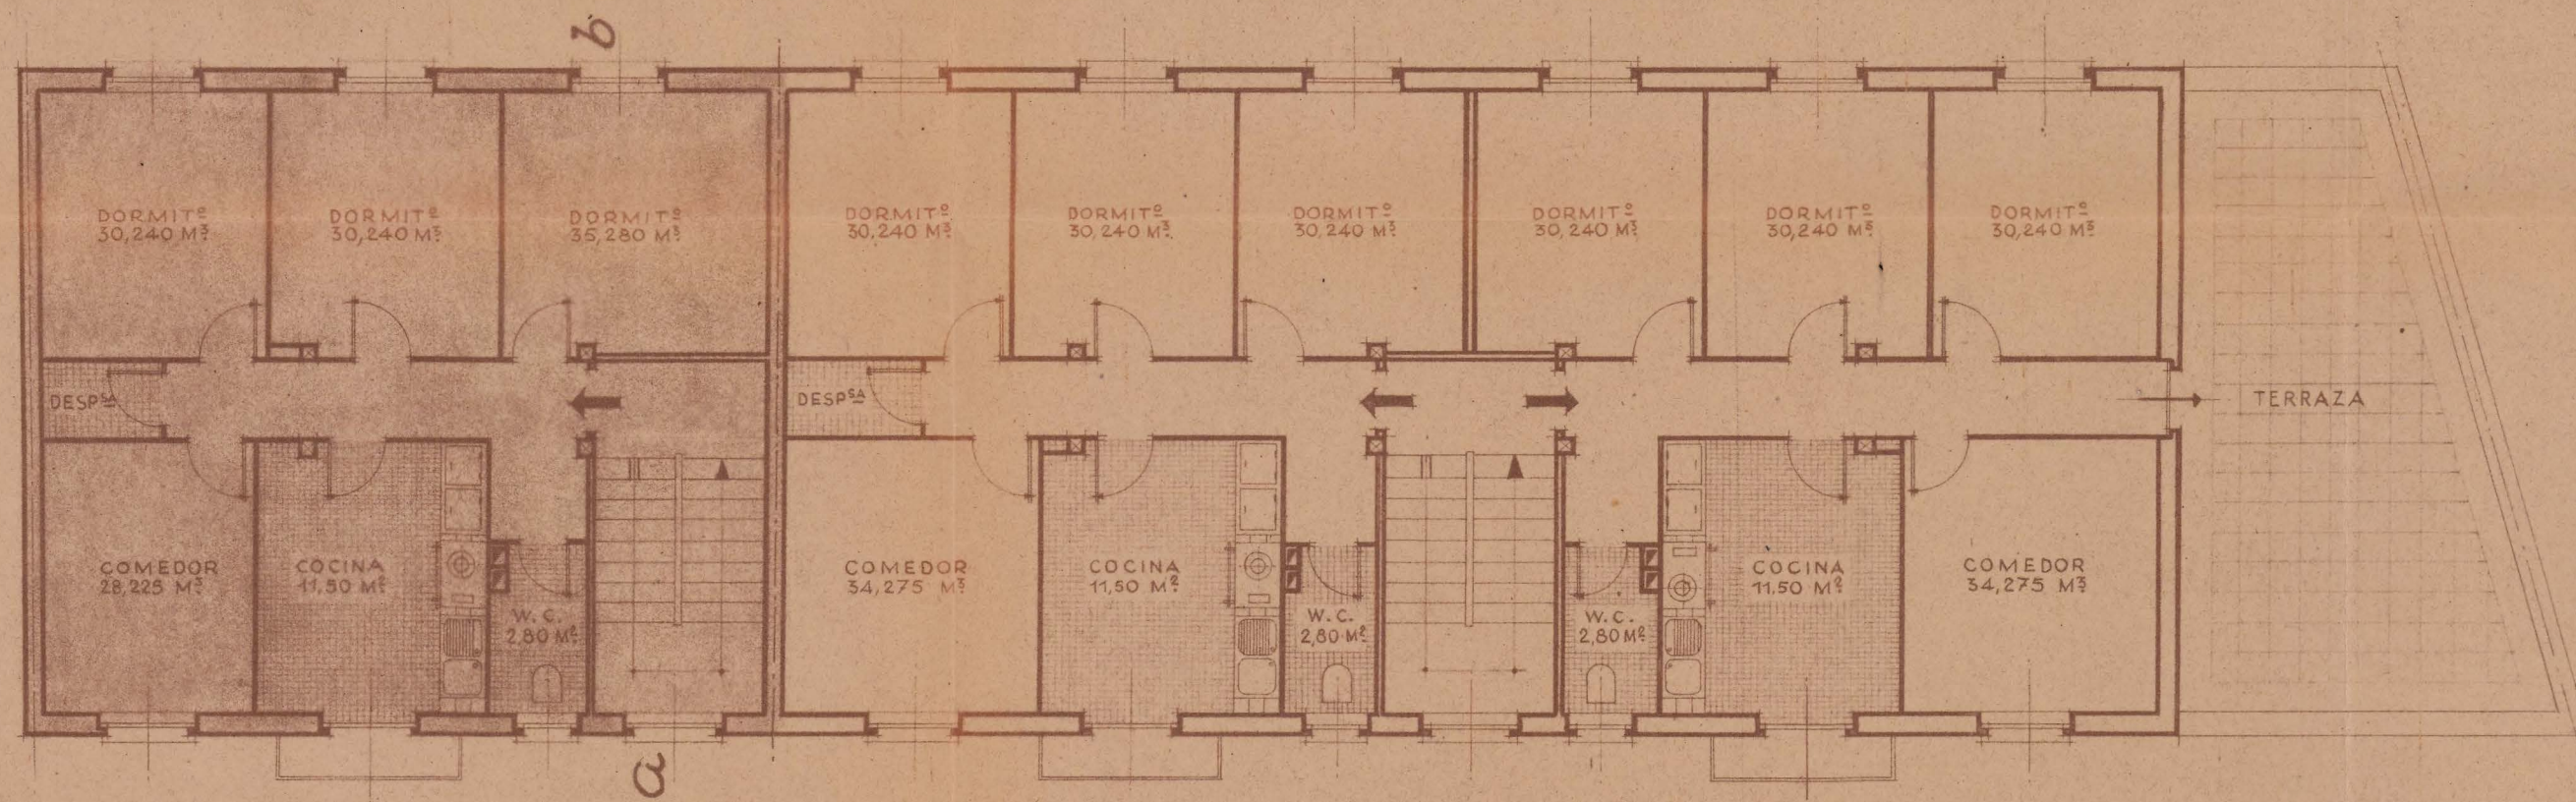

OBRA EJECUTADA
OBRA A CONSTRUIR

. Plantas 1ª y 2ª .

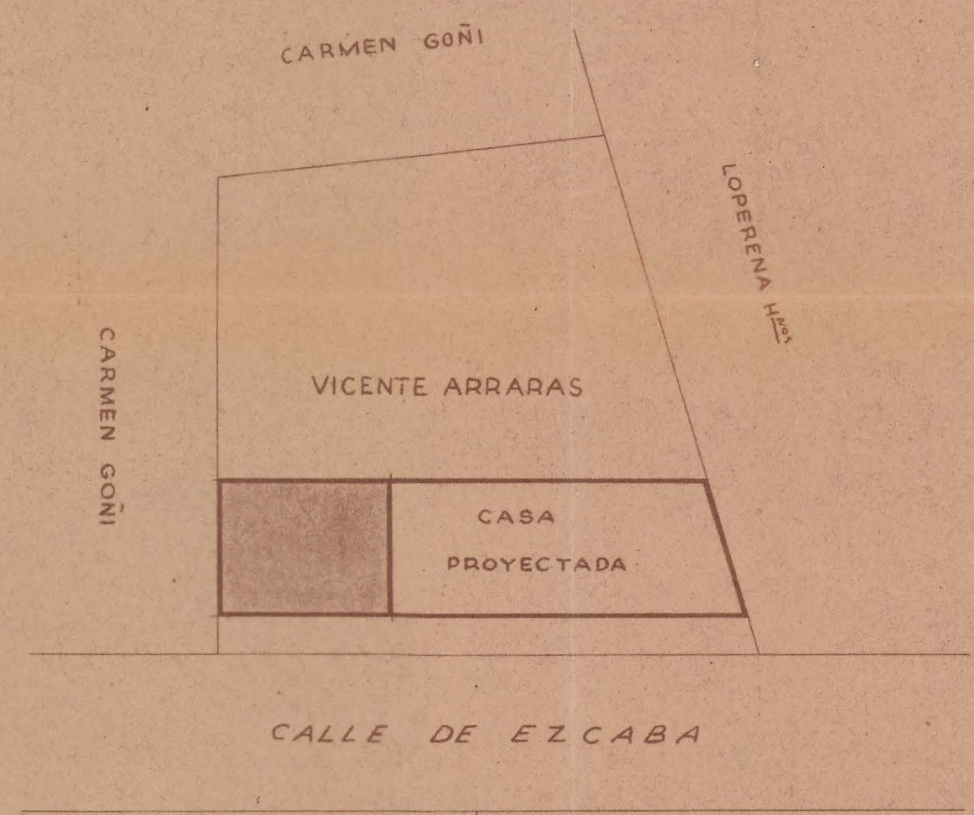

Pamplona, Agosto de 1947
EL ARQUITECTO,

German

Escala 1:100.