

FISCALIA DELEGADA DE LA VIVIENDA
DE NAVARRA

Informado por los Asesores

APROBADO

Pamplona 25 SEP 1947


El Fiscal Provincial

[Signature]


= COCHERAS =

450

3

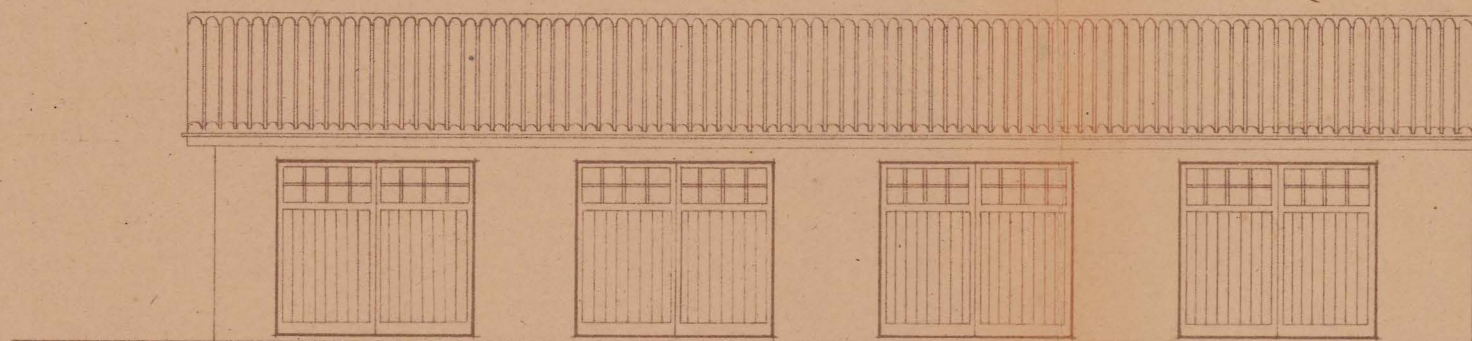

. Fachada .

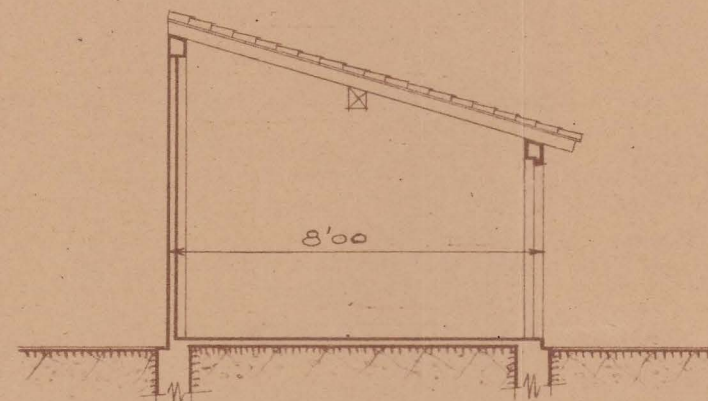

. Sección .

COLEGIO OFICIAL DE ARQUITECTOS
VASCO-NAVARRO

DELEGACION DE NAVARRA



Registrado el 22 AGO. 1947

Vº. Bº.

LA COMISION REVISORA

[Signature]

[Signature]

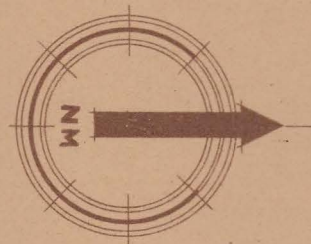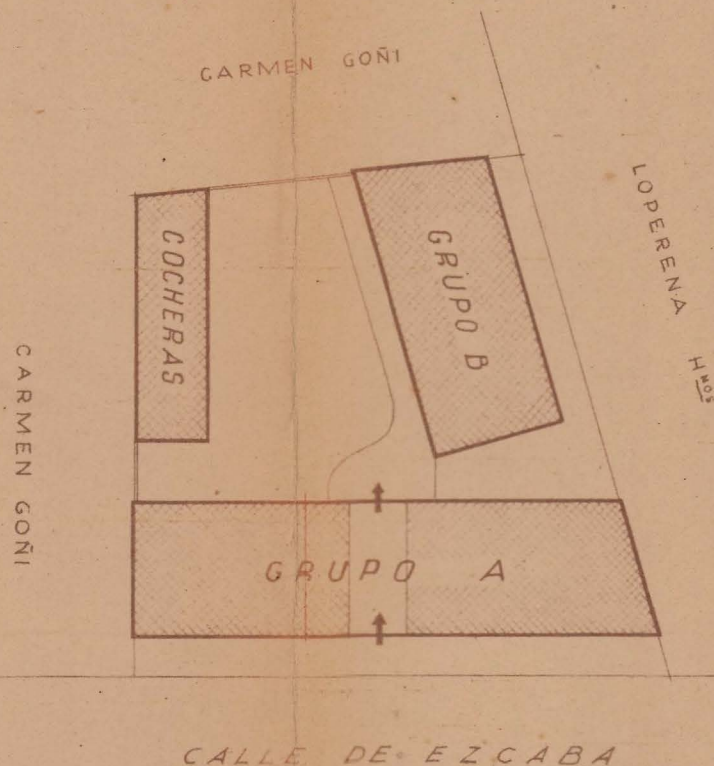

. Emplazamiento .

. E. 1:500 .

JULIO RUIZ

Pamplona, Agosto de 1947
EL ARQUITECTO,

[Signature]

Escala 1:100.