




Sección A-B
Escala 0,01 m.

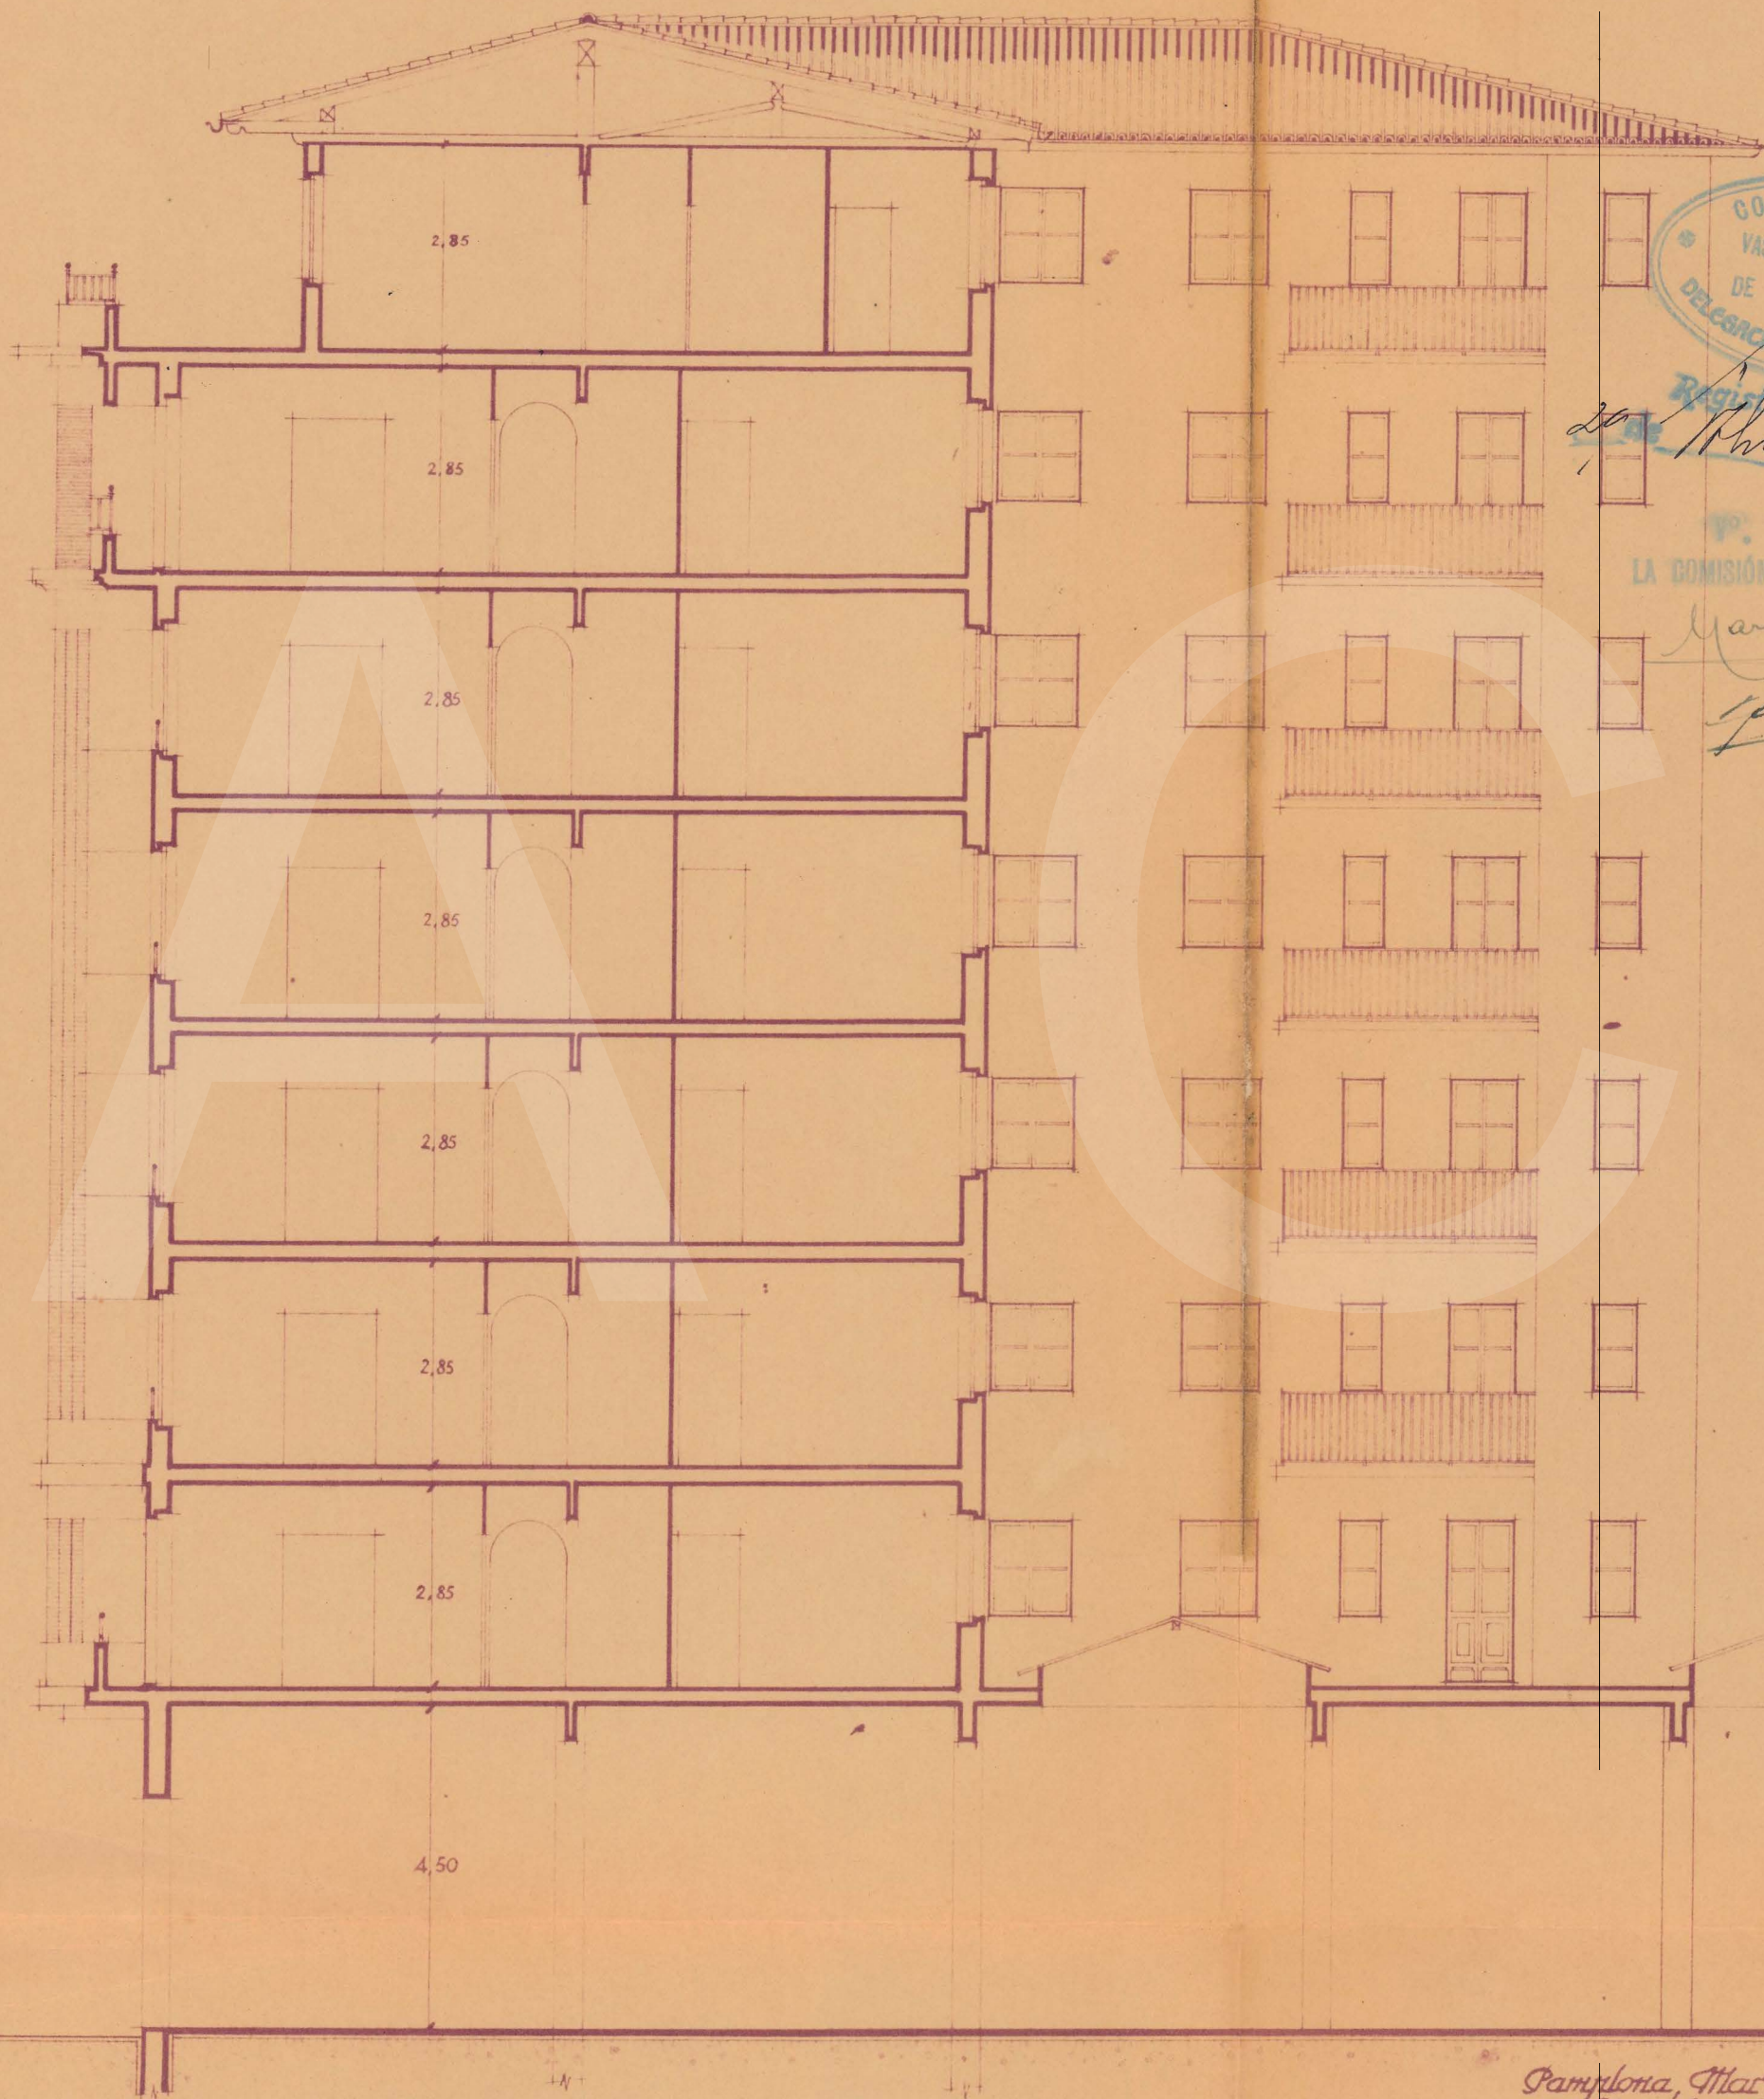

Registrado el
20 de 1942

P. B.
LA COMISIÓN REVISORA

Manuel Gribert
Juan

Pamplona, Marzo de 1942
El Arquitecto
J. E. S. S.