

Proyecto de aumento de piso en la casa de D. Pedro Izco.

325
3



FISCALIA DELEGADA DE LA VIVIENDA DE NAVARRA

Informado por los Asesores

APROB. 18 JUN. 1947

Pamplona

El Fiscal Provincial,

[Signature]

COLEGIO OFICIAL DE ARQUITECTOS

V. NAVARRA


DELEGACION DE NAVARRA

Reg. 11111 3 MAY. 1947

Vº. Bº.

LA COMISION REVISORA

[Signature]

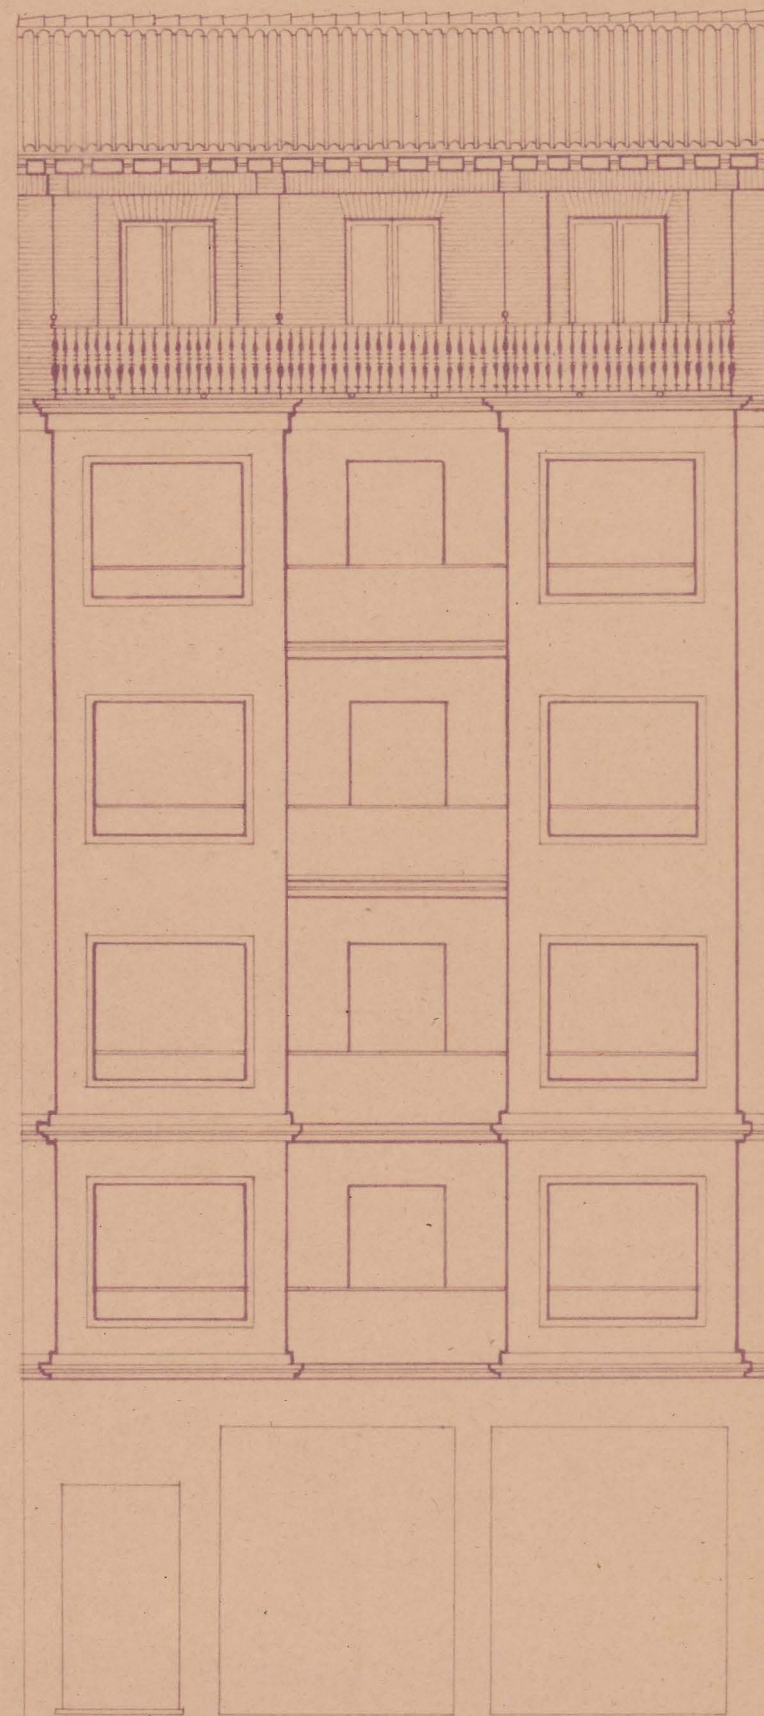


2,90

. Fachada .

CASA Nº 36 Y 38 DE TEJERIA

PATIO

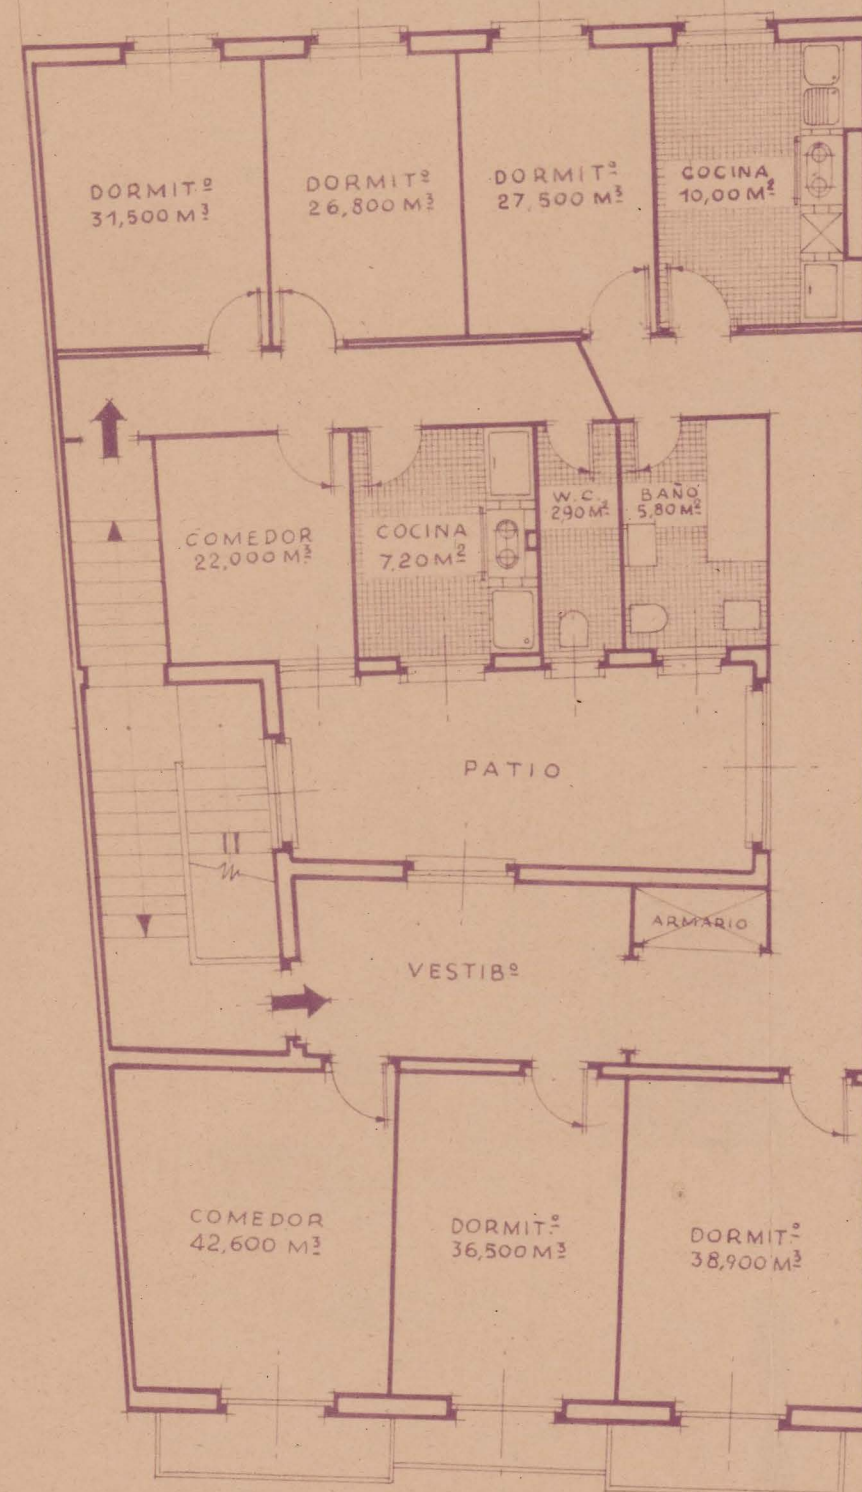

VESTIBº

COMEDOR
42,600 M²

DORMITº
36,500 M²

DORMITº
38,900 M²

COMEDOR
22,000 M²

COCINA
7,20 M²

W.C.
2,90 M²

BANO
5,80 M²

PATIO

ARMARIO

DORMITº
31,500 M²

DORMITº
26,800 M²

DORMITº
27,500 M²

COCINA
10,00 M²

. Planta 5ª .

Pamplona, Abril de 1947

EL ARQUITECTO,

[Signature]

FRANCISCO GARRAUS.

Escala 1:100.