


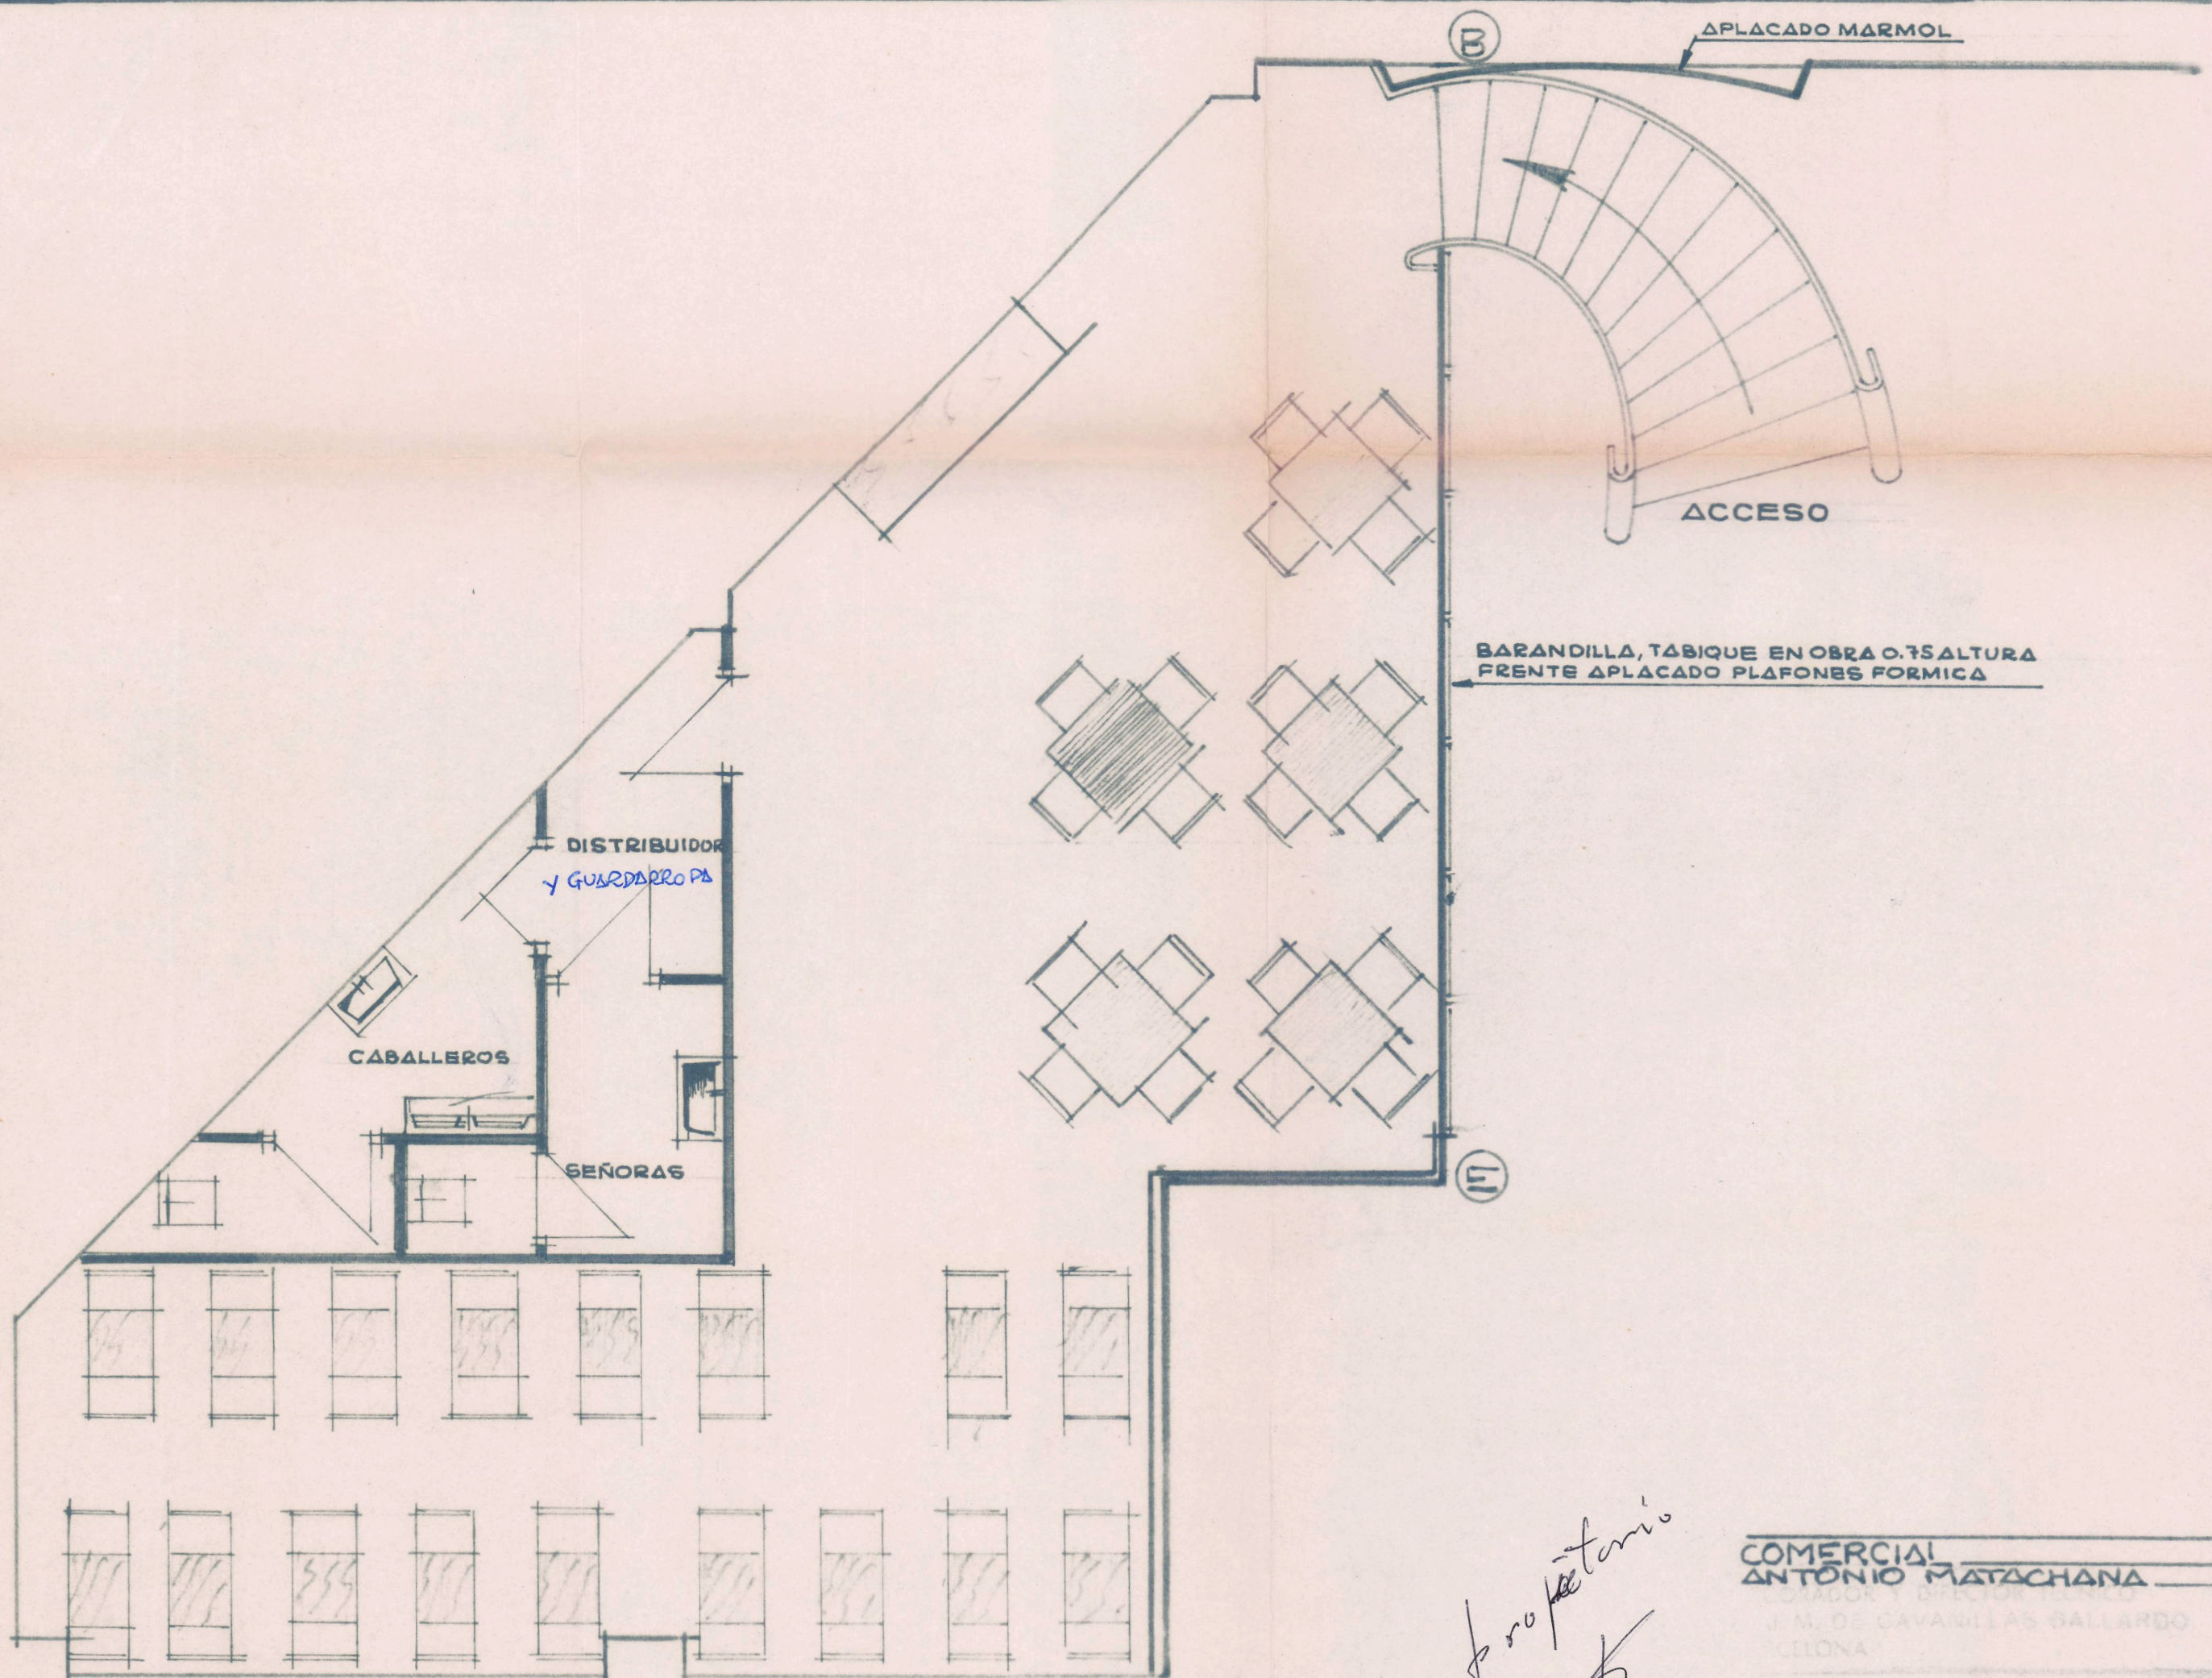

propietario
[Signature]

COMERCIAL
 ANTONIO MATACHANA
 C/ M. DE CAVANILAS GALLARDO
 CELONA

PROYECTO

DECORACION SNACK - BAR "HANTI"
 PAMPLONA.

PLANO DE: PLANTA DISTRIBUCION
 ALTILLO

ANO N.º 233 FECHA SEPT. 1969

SCALA 1:50