


Proyecto de casa para Dña. Felisa Remacha.



Alzado

Escala 1:100

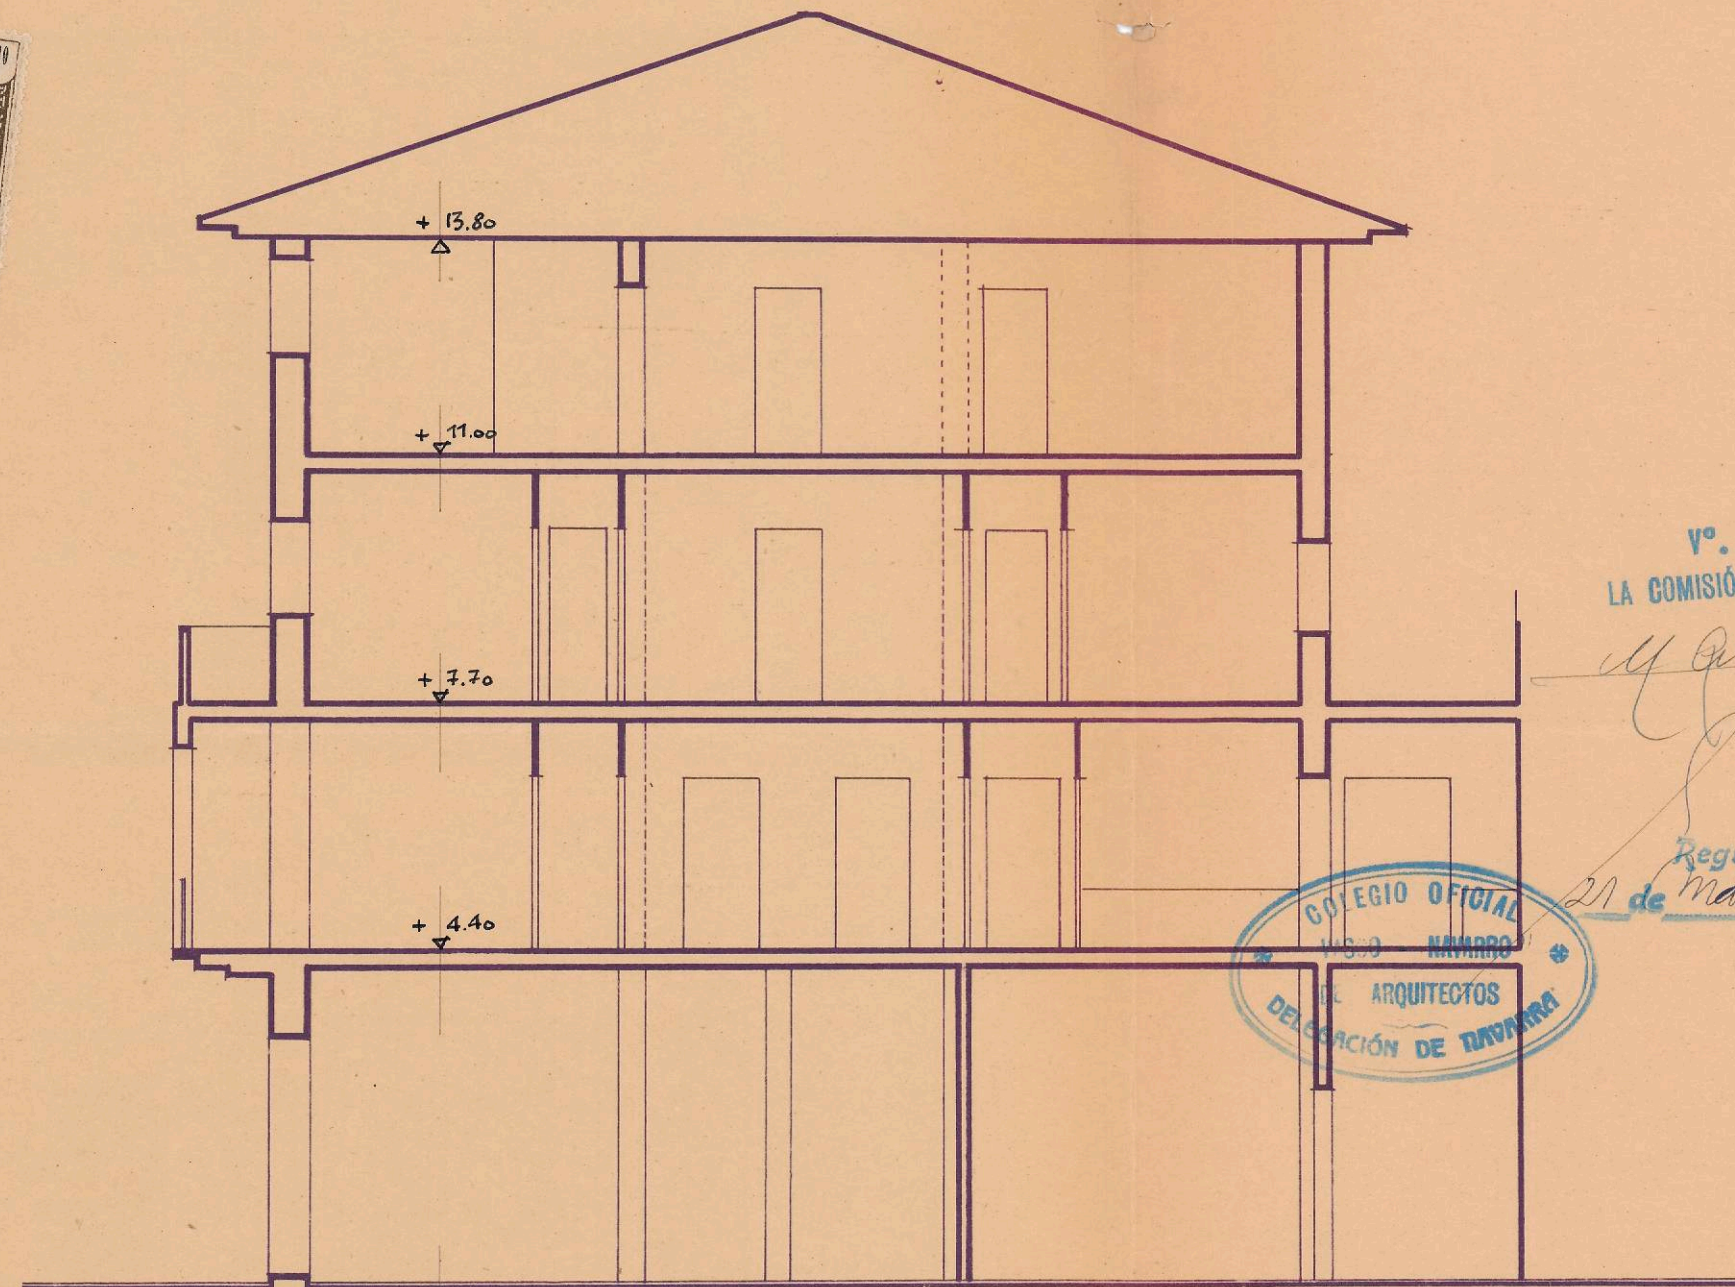

Sección

Vº. Bº.
LA COMISIÓN REVISADORA

Registrado el
21 de marzo de 1941



Pamplona, Noviembre 1940
El arquitecto,

J. J. J. J.