
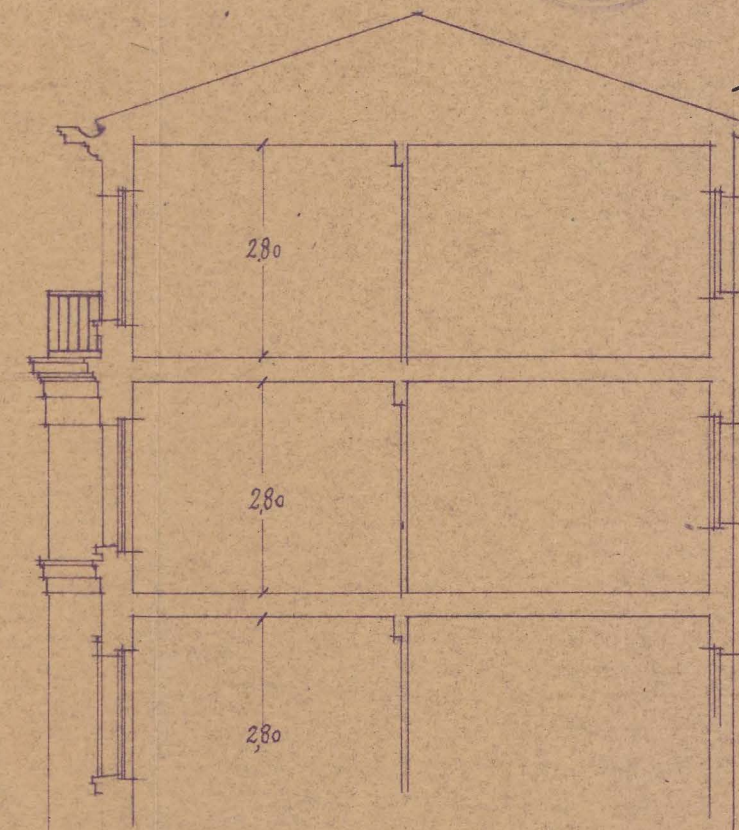


PROYECTO DE ELEVACION DE PISO DEL EDIFICIO EN CONSTRUCCION EN LOS SOLARES 7 Y 8
DE LA MANZANA 56

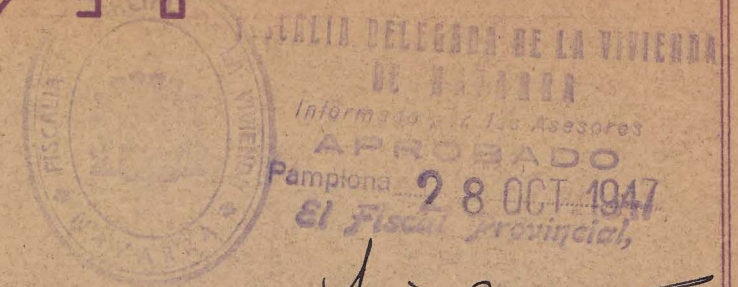

SECCION

COLEGIO OFICIAL DE ARQUITECTOS
VASCO-NAVARRO
DELEGACION DE NAVARRA
Reg. N.º 161, 22 MAY. 1947
V.º, B.º
LA COMISION REVISORA

PAMPLONA MAYO DE 1947
EL ARQUITECTO

ESCALA 1:100

ALZADO -CALLE AMAYA-