


[Signature]


[Signature]
[Signature]




Fachada posterior

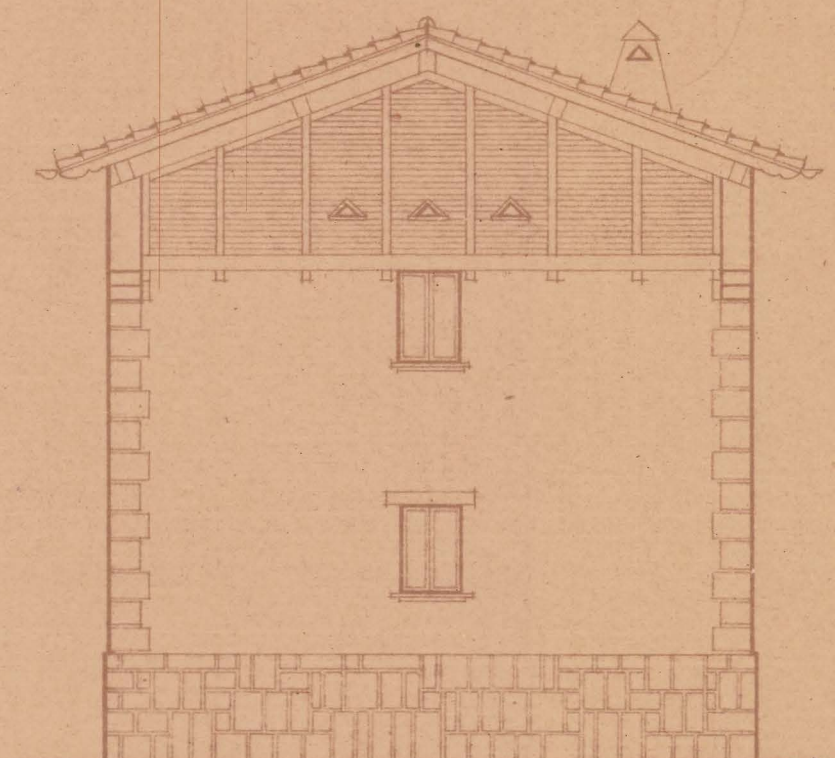

Fachada lateral

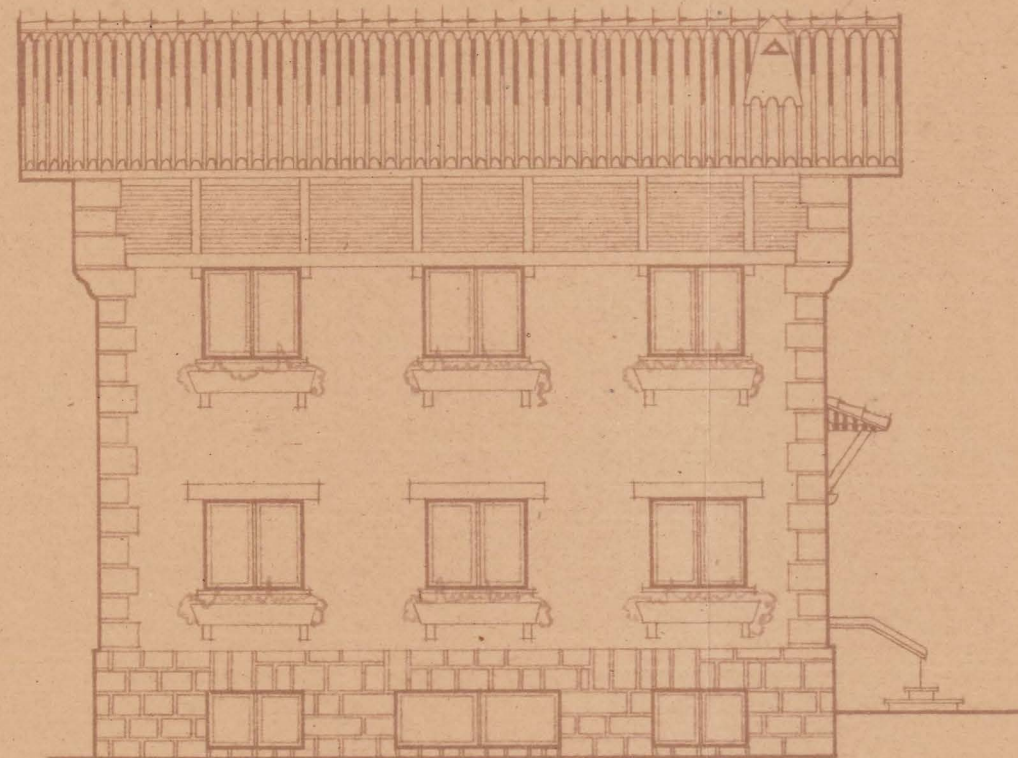

Fachada lateral

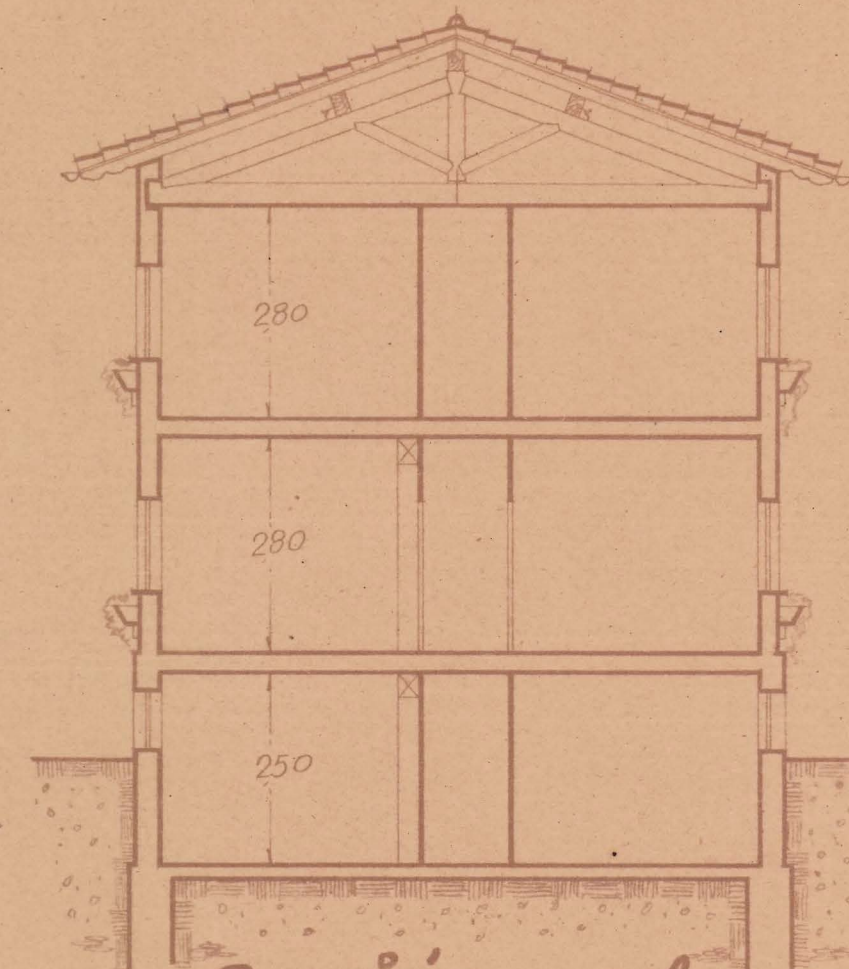

Sección a-b

- octubre 1948	~ Proyecto de chalet ~		
	Encomendatario: Marcella Alcaraz	Proy.º D. Timoteo Muricainz	
	Arquitecto autor del proyecto y director de los trabajos	213 alzados y sección	
	PAMPLONA		2 Escala: 1:100.