


PROYECTO DE EDIFICIO PARA LAS HERMANAS DE LA CARIDAD

ARQUITECTO
E. ARRAIZA

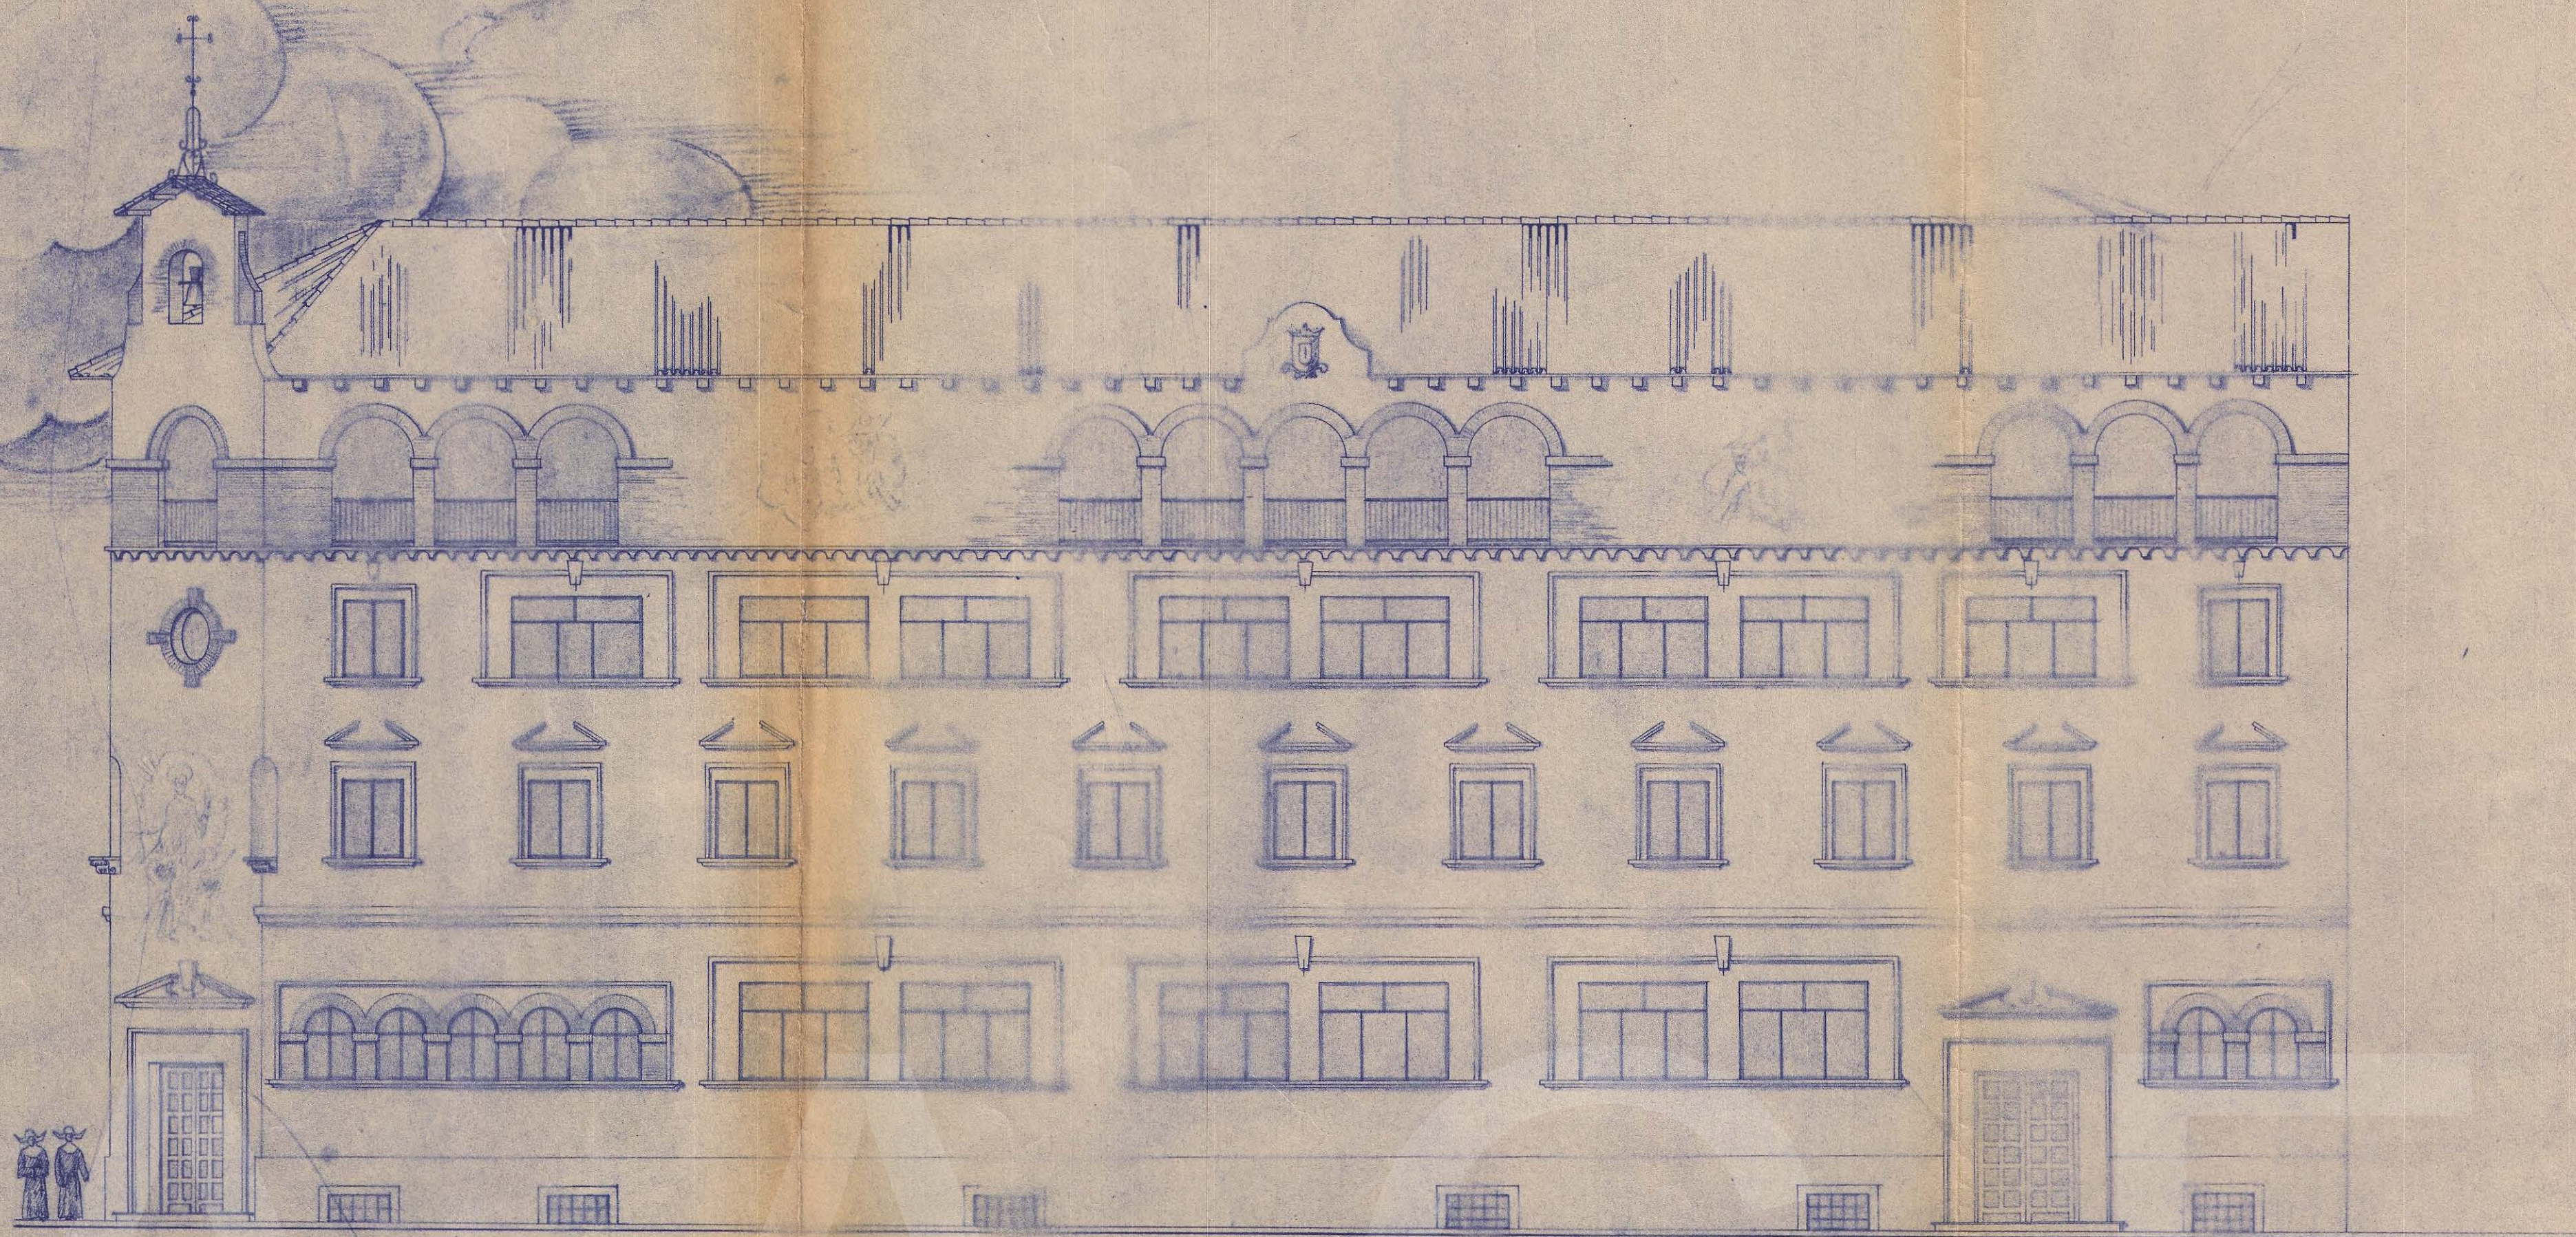

ALZADO CALLE TAFALLA



ALZADO CALLE AMAYA



COLEGIO OFICIAL DE ARQUITECTOS
VASCO-NAVARRO
DELEGACION DE NAVARRA
Registrado el 6 de Octubre 1944
Vº. Bº.

LA COMISION REVISORA

James Guibert

Jimenez

Engaño et al.