


*Proyecto de casas-viviendas
en la manzana n.º 43
del Ensanche de Pamplona*

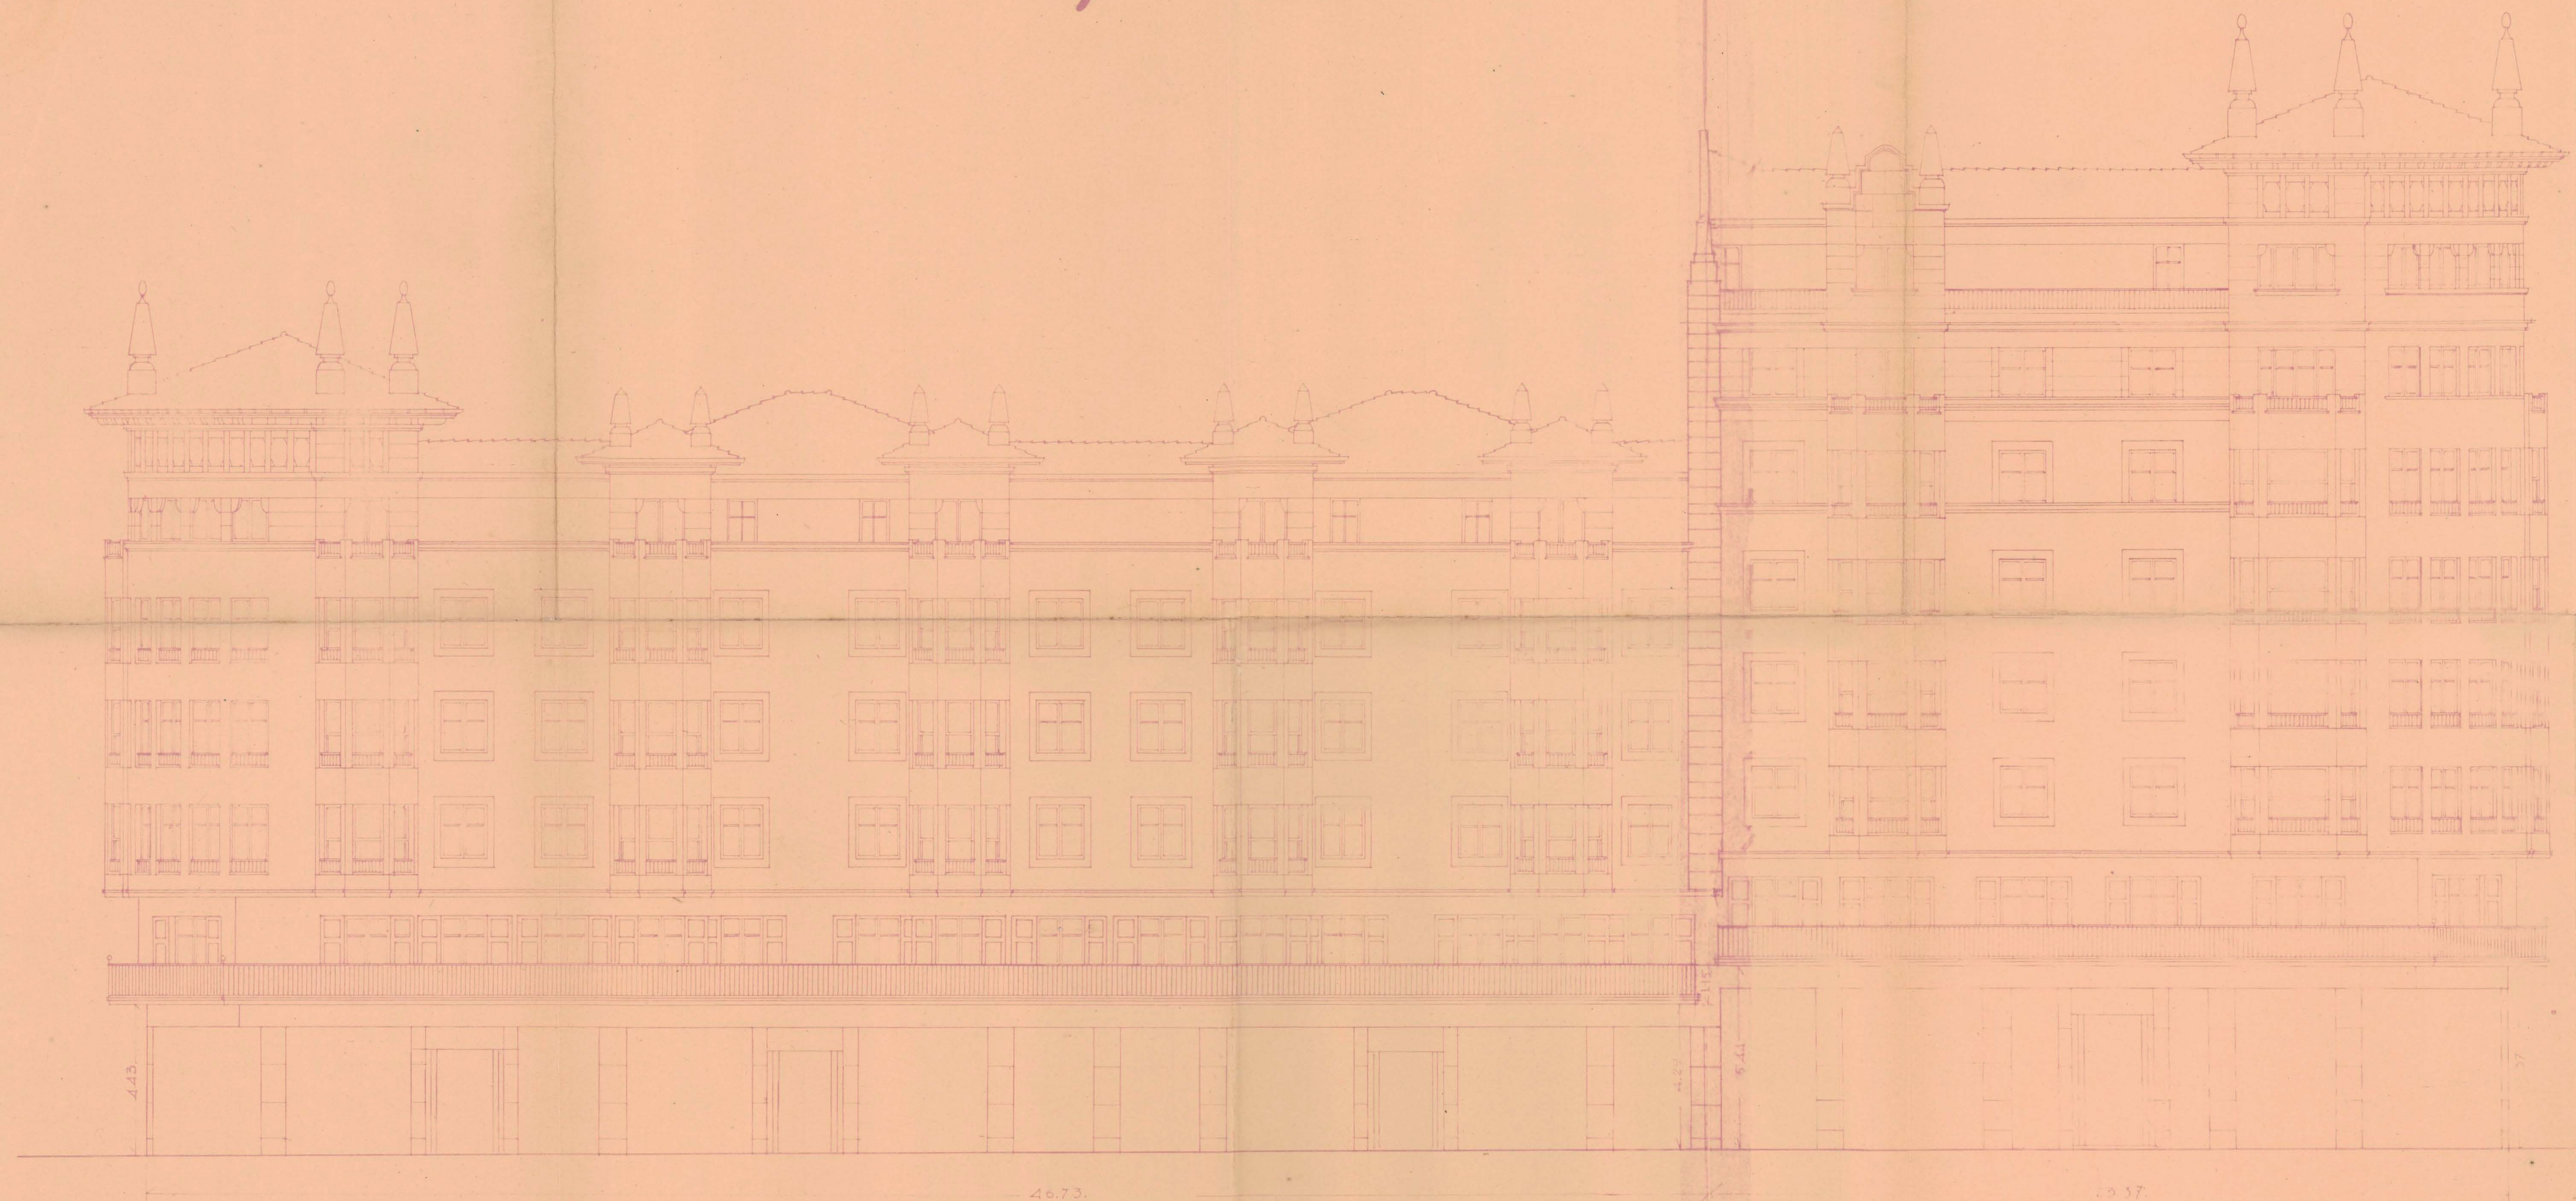

Fachada a la Calle de Navarra Disfrazada



*Escala 1:100
Bilbao 10 de Marzo de 1941
El Arquitecto
Luis de Santórra*

