


*Proyecto de casas-viviendas
en la manzana nº 43
del Ensanche de Pamplona*

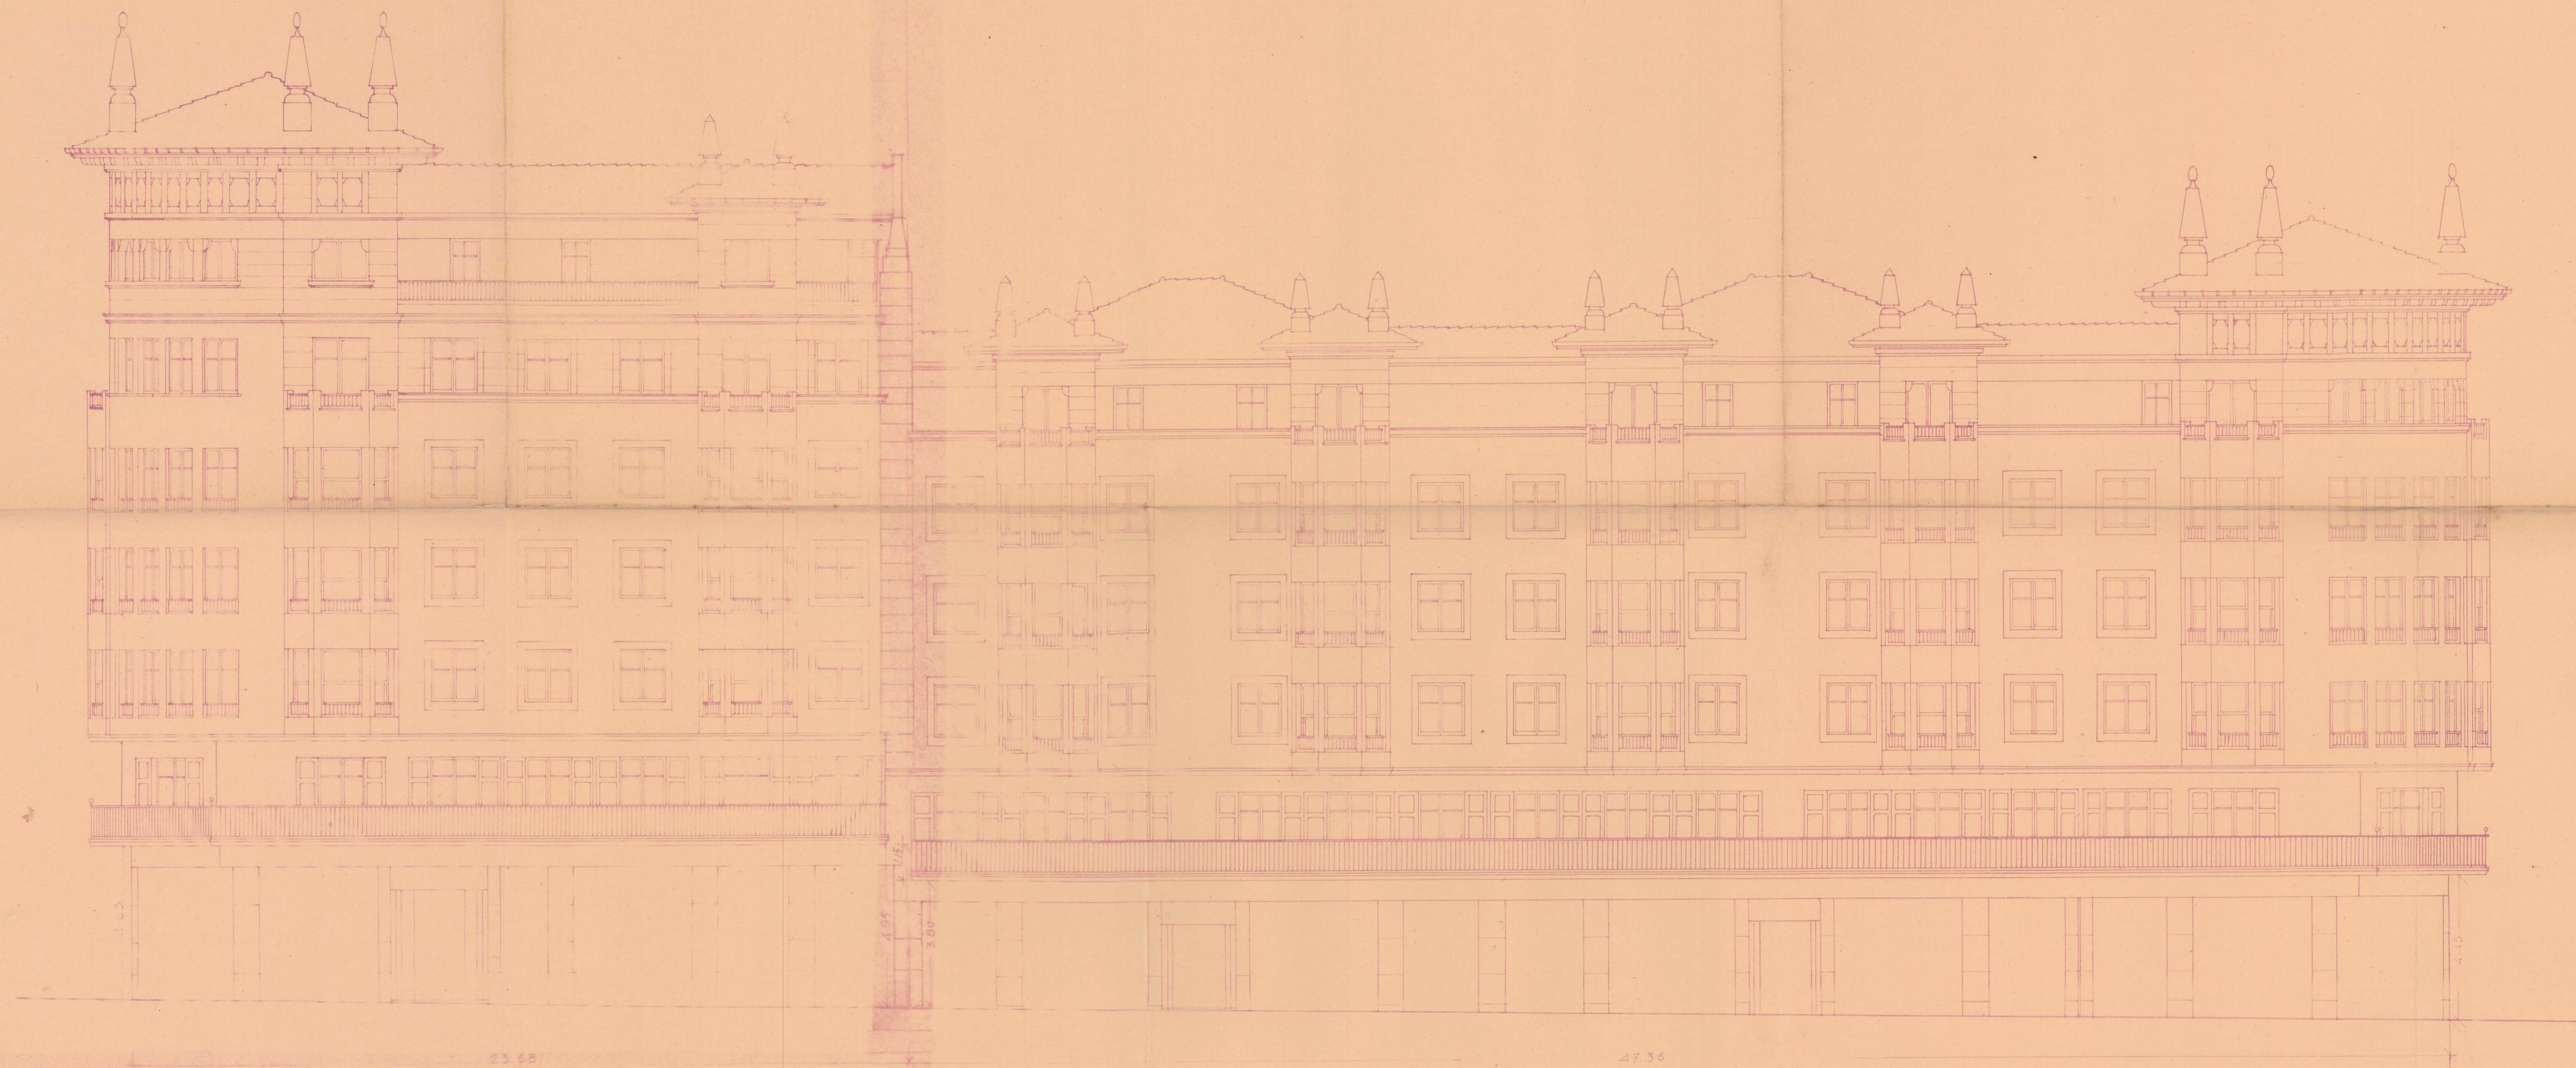

Fachada a la Calle de Paulino Caballero



*Escala 1:100
Bilbao 10 de Marzo de 1941
El Arquitecto
Diego de Basterra*

