

Viana Medioeval

Planos y Perspectivas

Por D. Francisco Becerra Abadía
General de Brigada de Infantería.

- 1.- Croquis-plano de situacion de Viana
- 2.- Plano de Viana y de sus defensas medioevales
- 3.- Plano general del Castillo y Casa Real
- 4.- Planos de plantas de los mismos
- 5.- Planos de las plantas del Castillo
- 6.- Plano proyeccion frente Sur del Castillo y Casa Real
- 7.- Plano proyeccion del frente Poniente del mismo
- 8.- Id id id Levante id
- 9.- Vista perspectiva general del Castillo y Casa Real frente Sur.
- 10.- Id id id Id Id frente Norte
- 11.- Planos Puerta de Estella Levante Poniente
- 12.- Vista perspectiva, Levante Puerta de Estella y Barbacana
- 13.- Vista perspectiva Poniente Torre de Accero y Poterna de la Trinidad
- 14.- Plano de la Barbacana de Santa Maria
- 15.- Vista perspectiva Norte Id Id
- 16.- Id id id de la Iglesia y Puerta de S^{ta} Maria
- 17.- Planos de la Puerta de Santa Maria
- 18.- Id Id de San Felices
- 19.- Vista perspectiva Poniente de la Puerta y Barbacana de S^{ta} Felices
- 20.- Plano general del Castillo de San Pedro
- 21.- Vista perspectiva Poniente del mismo
- 22.- Planos de la Puerta de La Solana
- 23.- Vista perspectiva Sur de la Puerta y Barbacana de la misma
- 24.- Plano Puerta del Cueta (1833-) primera guerra Carlista
Perspectiva S.E. de la Torre de Laspatomas


Lineas rojas. - Muros y Defensas
Id id intermitentes. - Cavas o fosos
Trazos rojos llenos. - Muros existentes
Trazos negro y carmin. - Muros de contencion


Lineas rojas. - Muros y Defensas

Id *id* intermitentes. - Cava o fosos

Traseros rojos llenos. - Muros existentes

trazos negro y carmin. - Muro de contencion

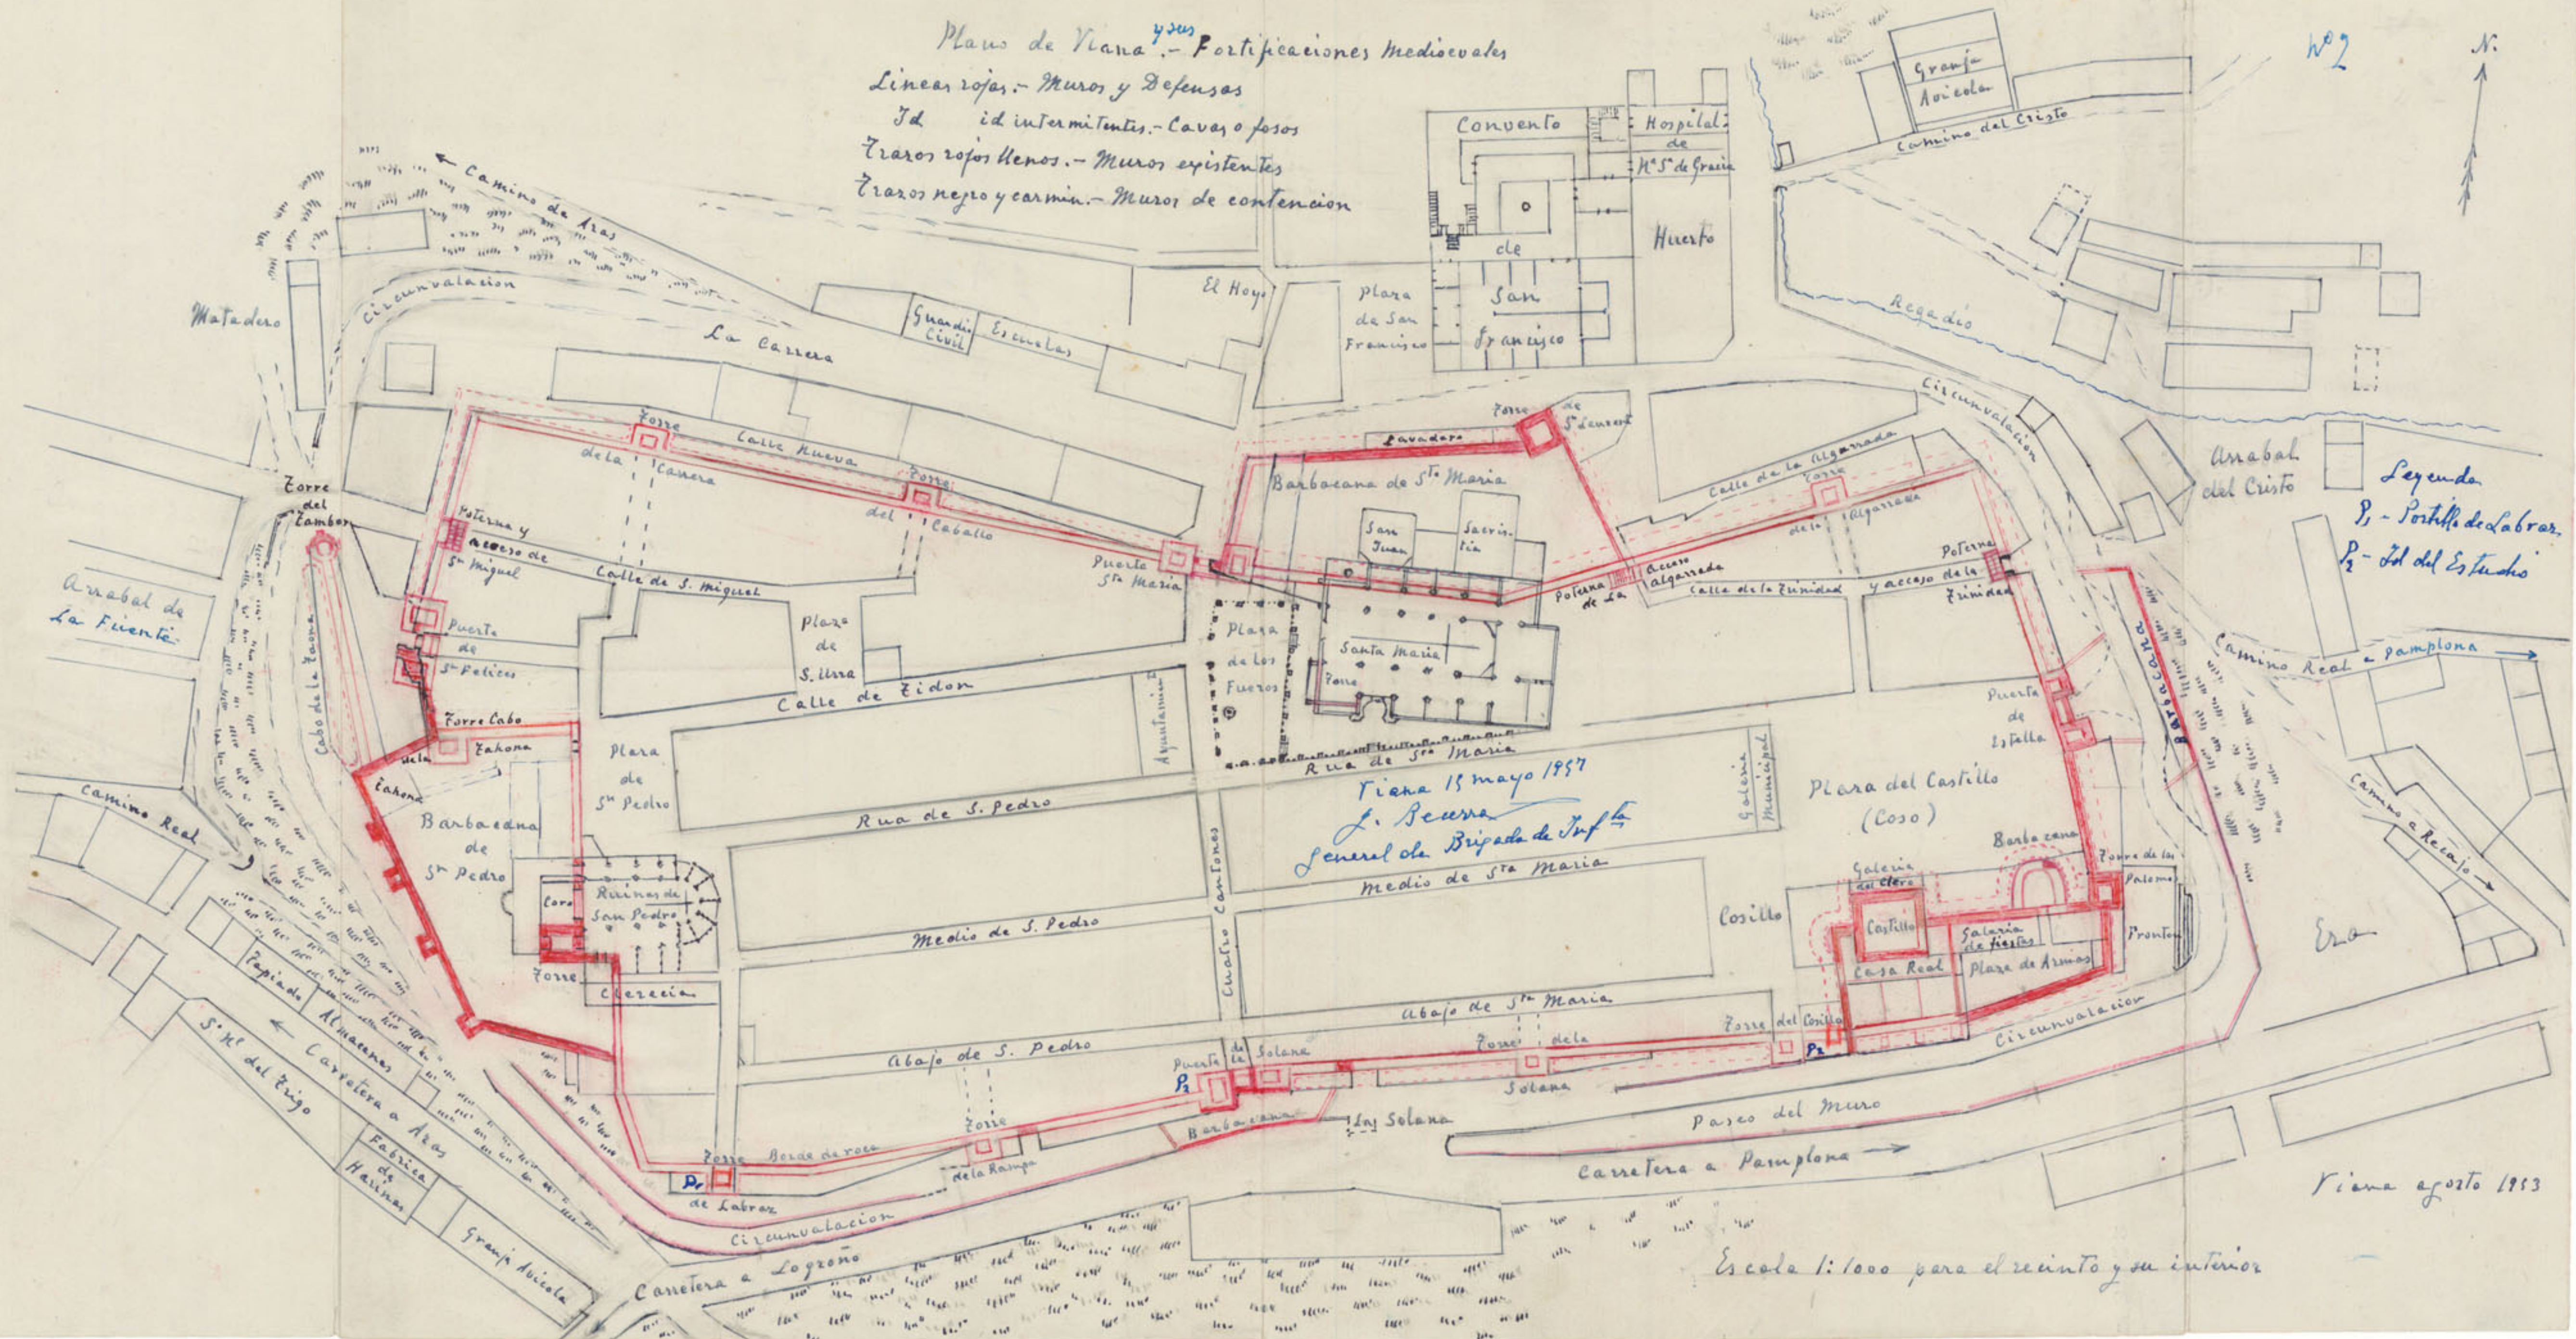


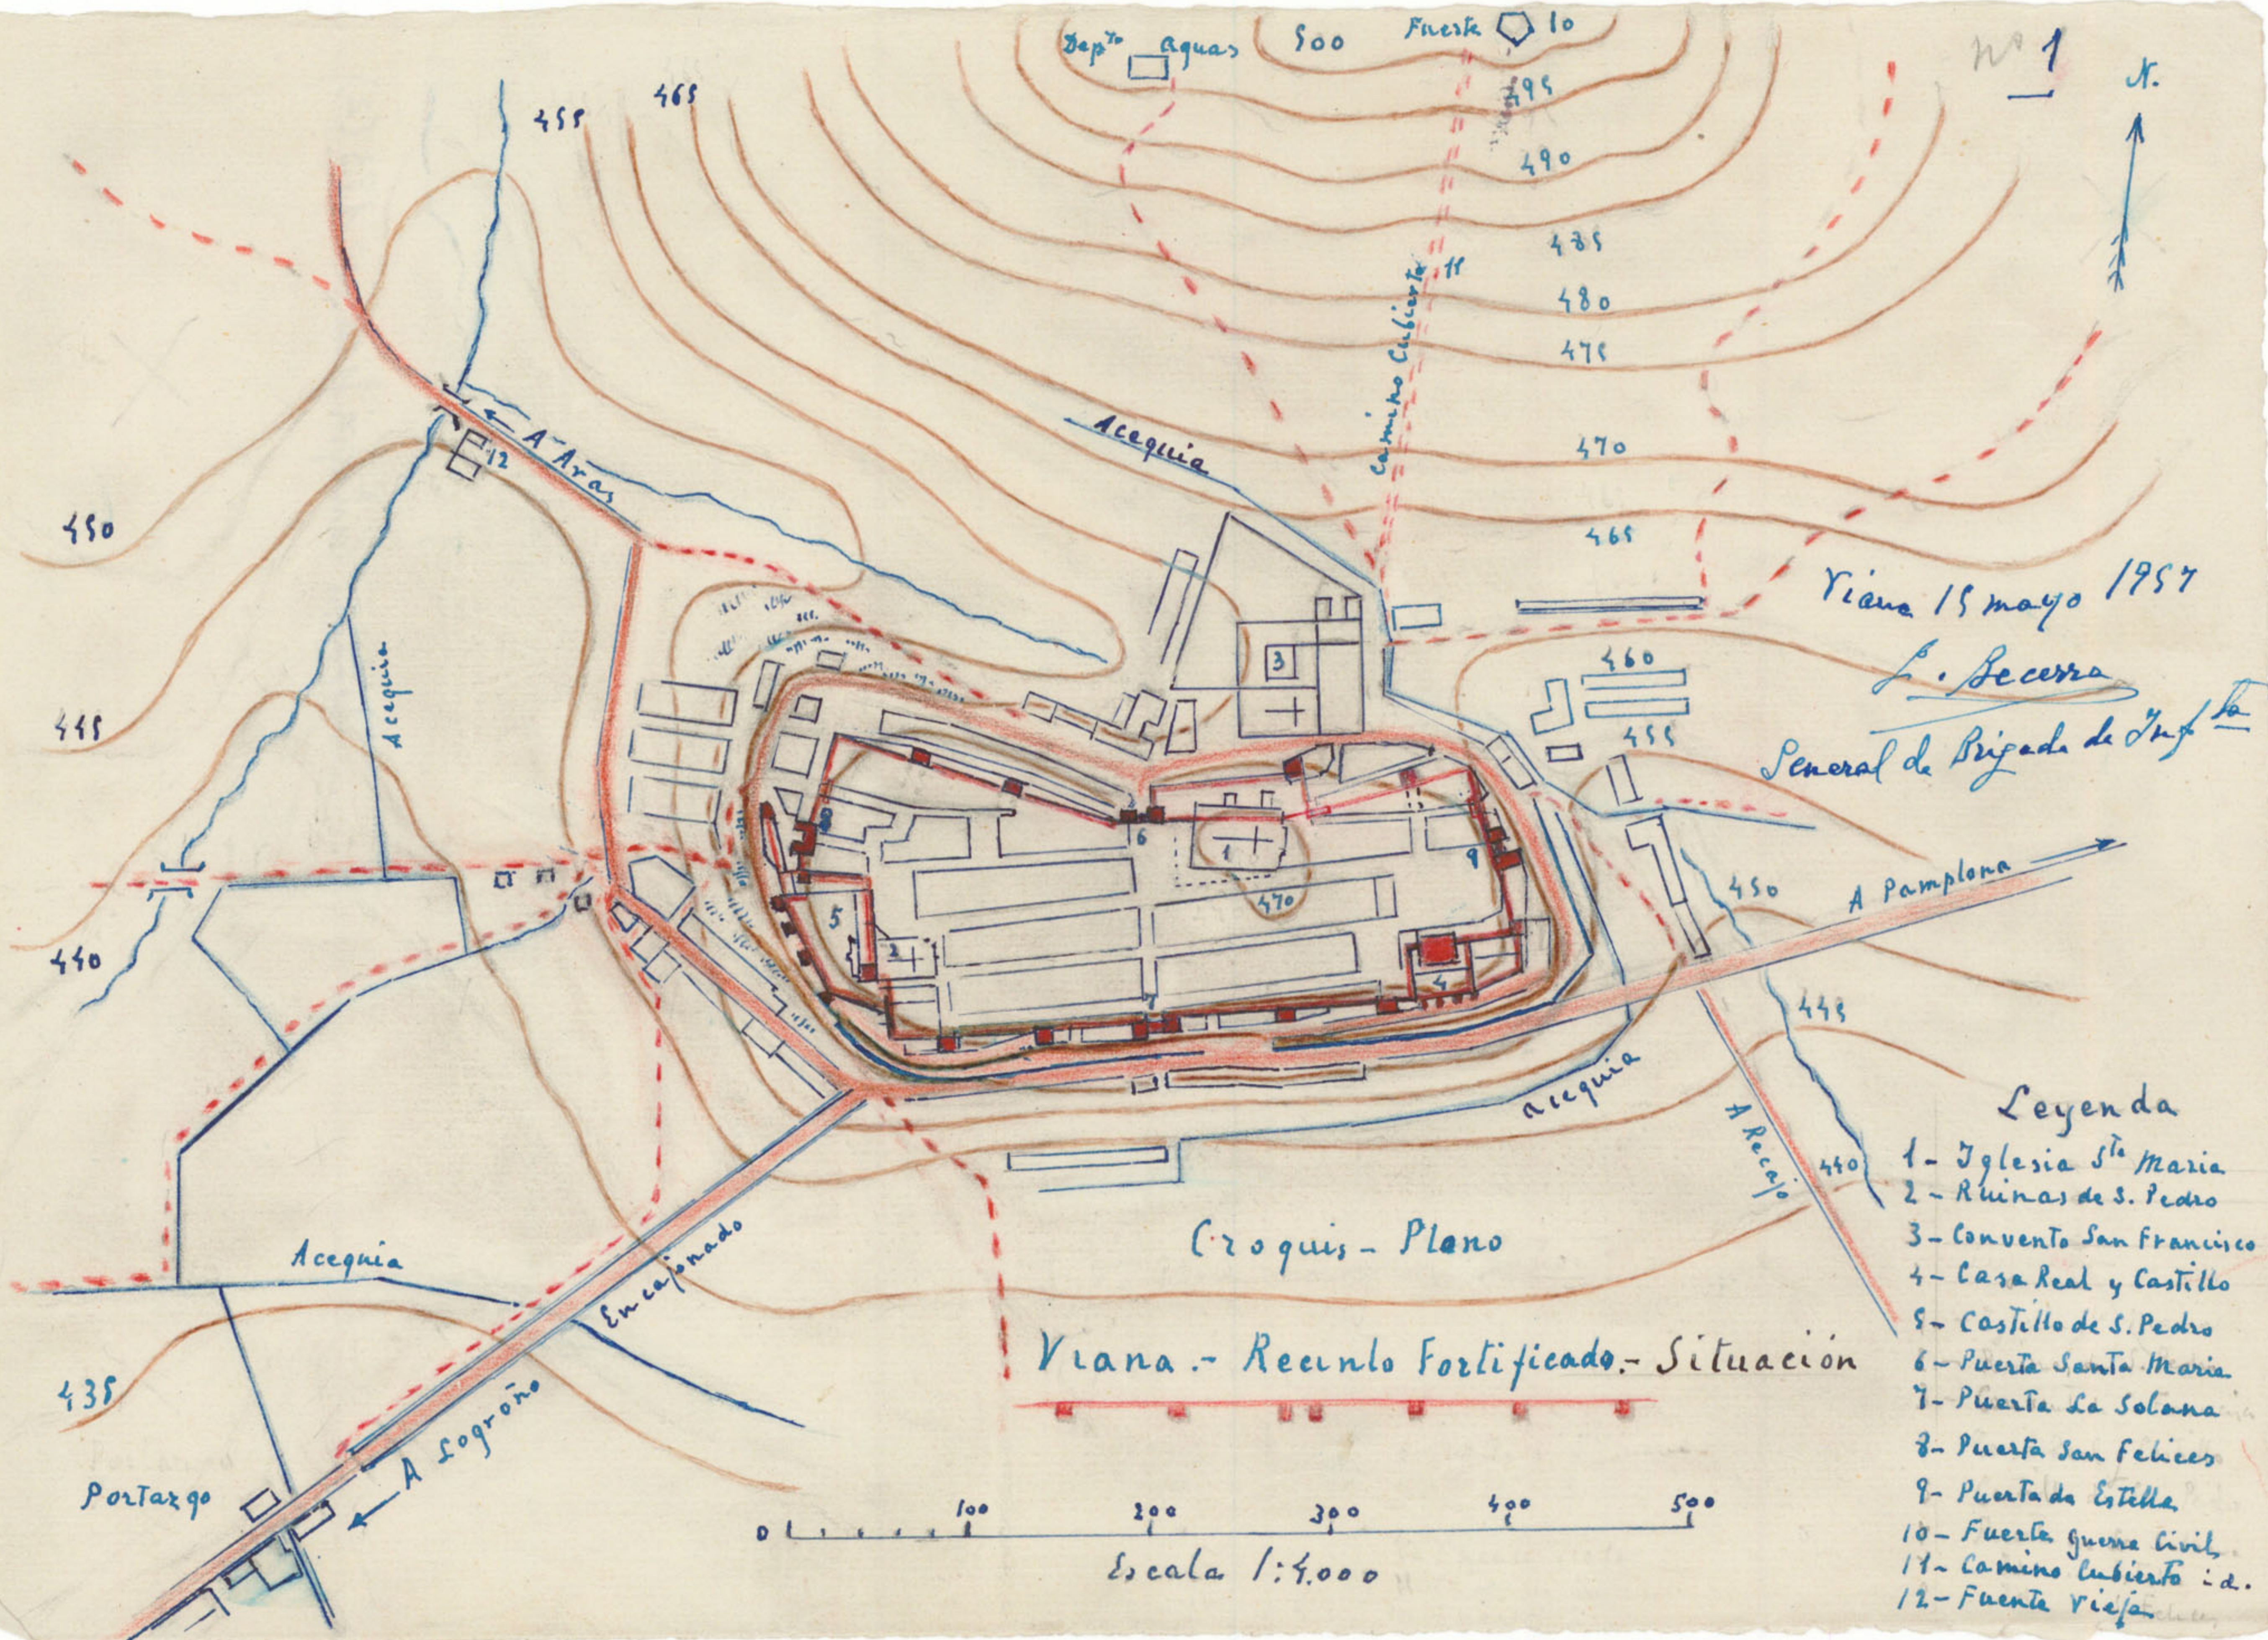

Rovador

El Coso

nº 3

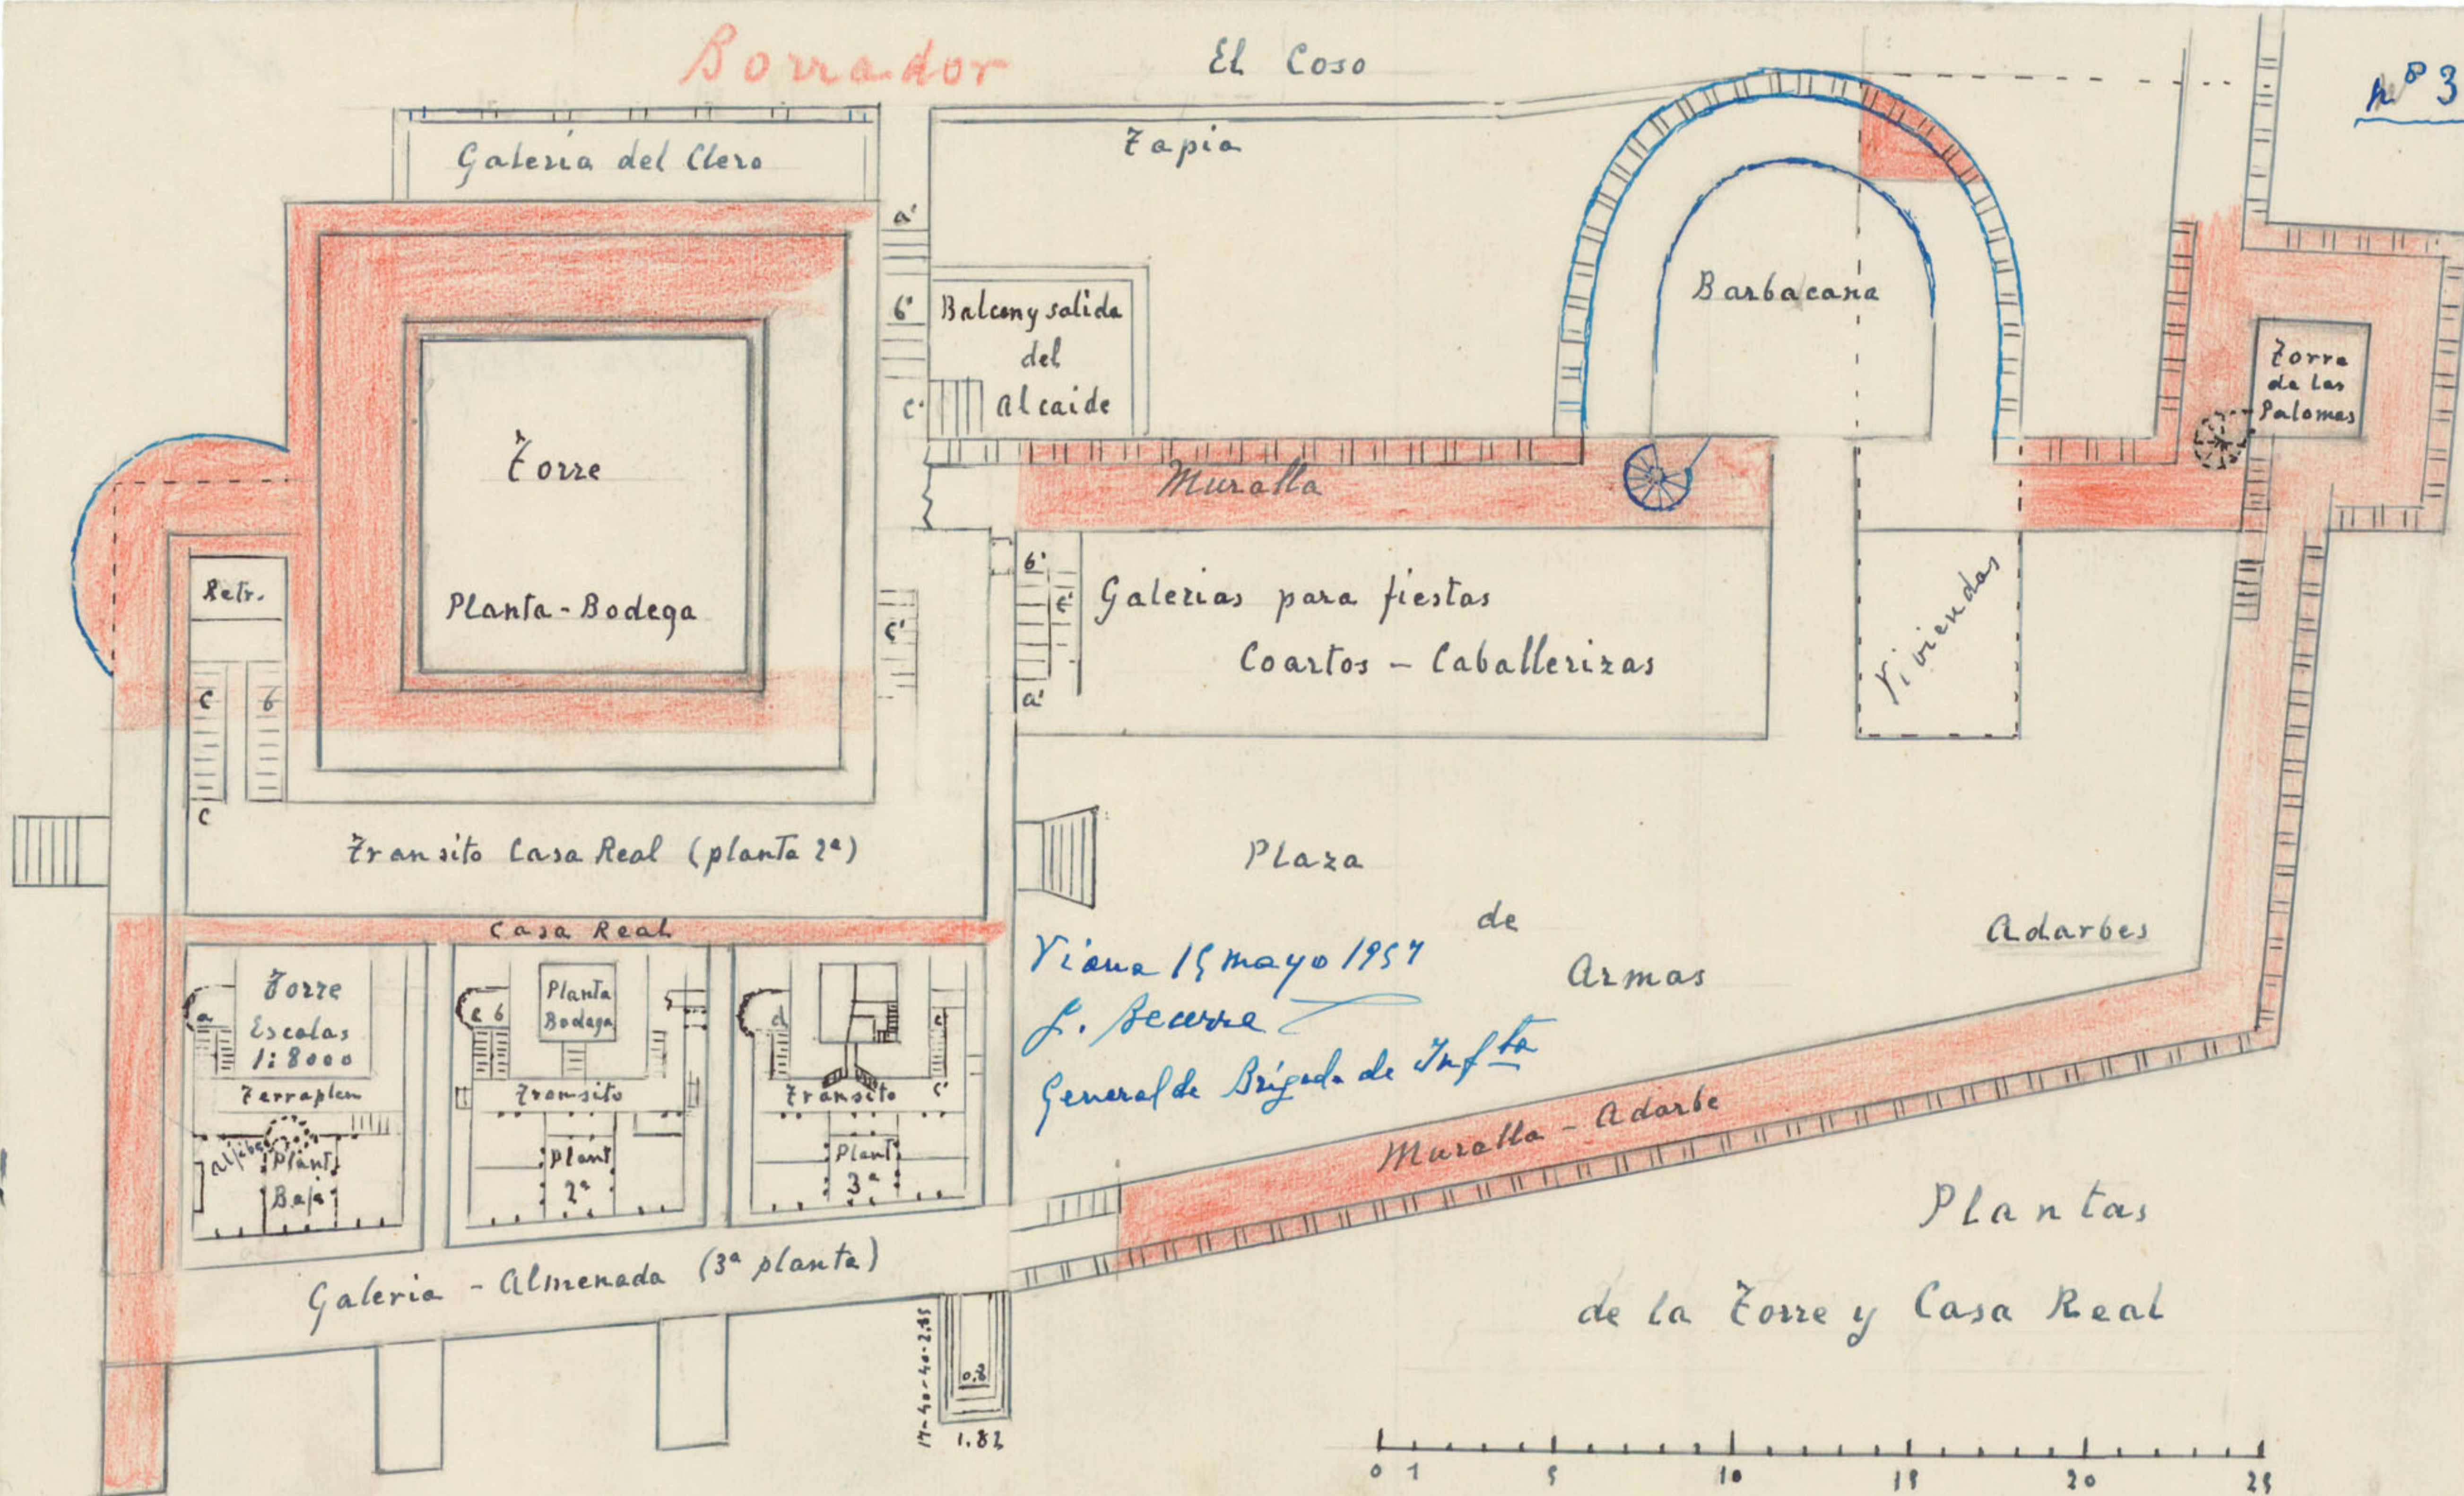

Viena 15 mayo 1957

L. Recorre

General de Brigada de Infantería

de

Armas

Adarbes

Muralla - Adarbe

Plantas

de la Torre y Casa Real

0 1 5 10 15 20 25

Plano Escala 1:200


1m. - 0,005 mts.

Planos de las plantas del Castillo


Torre del Castillo de Viana




Planta 1ª - (1)

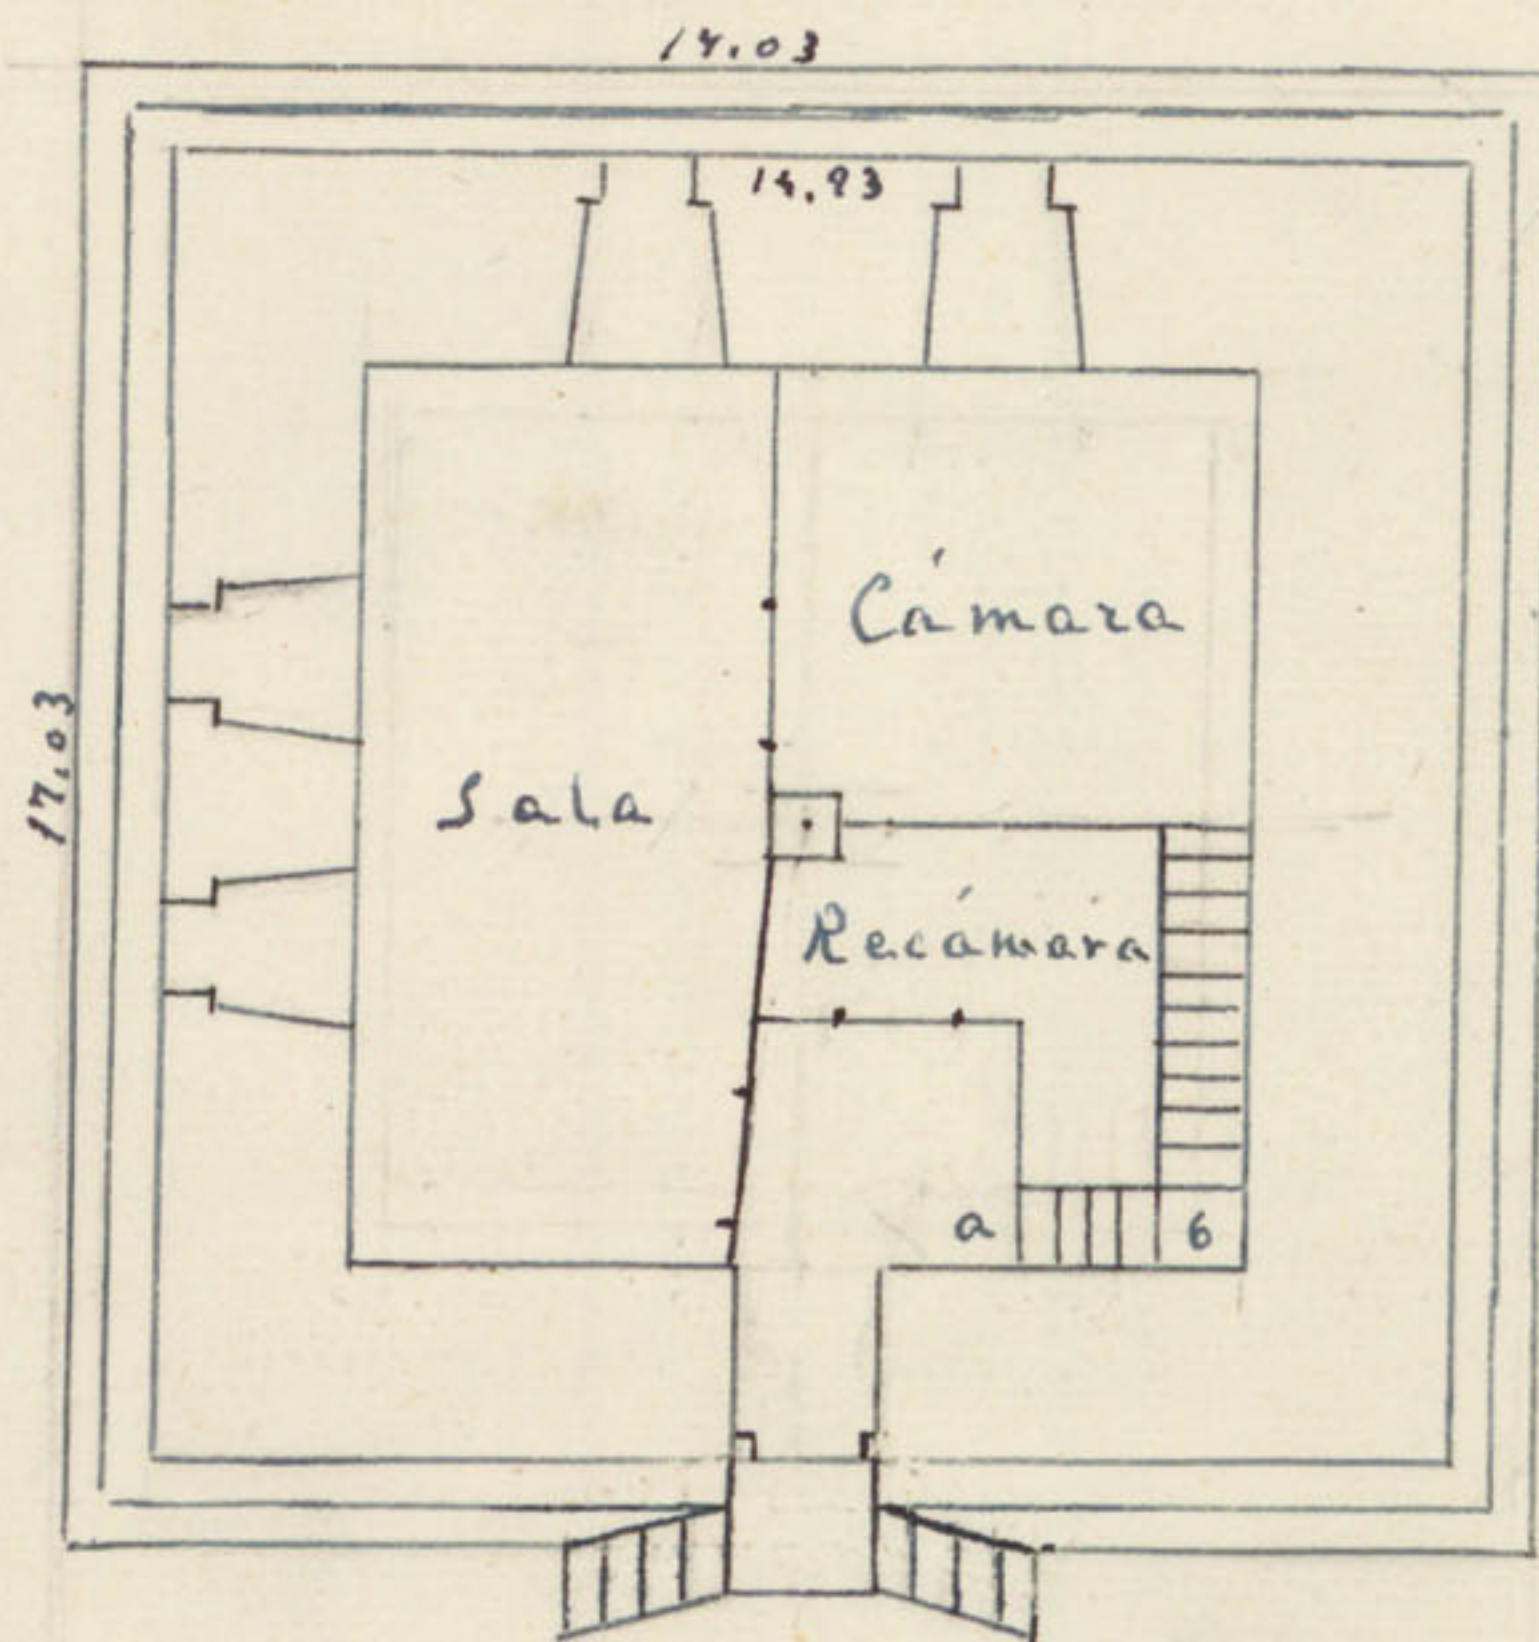

Planta 2ª

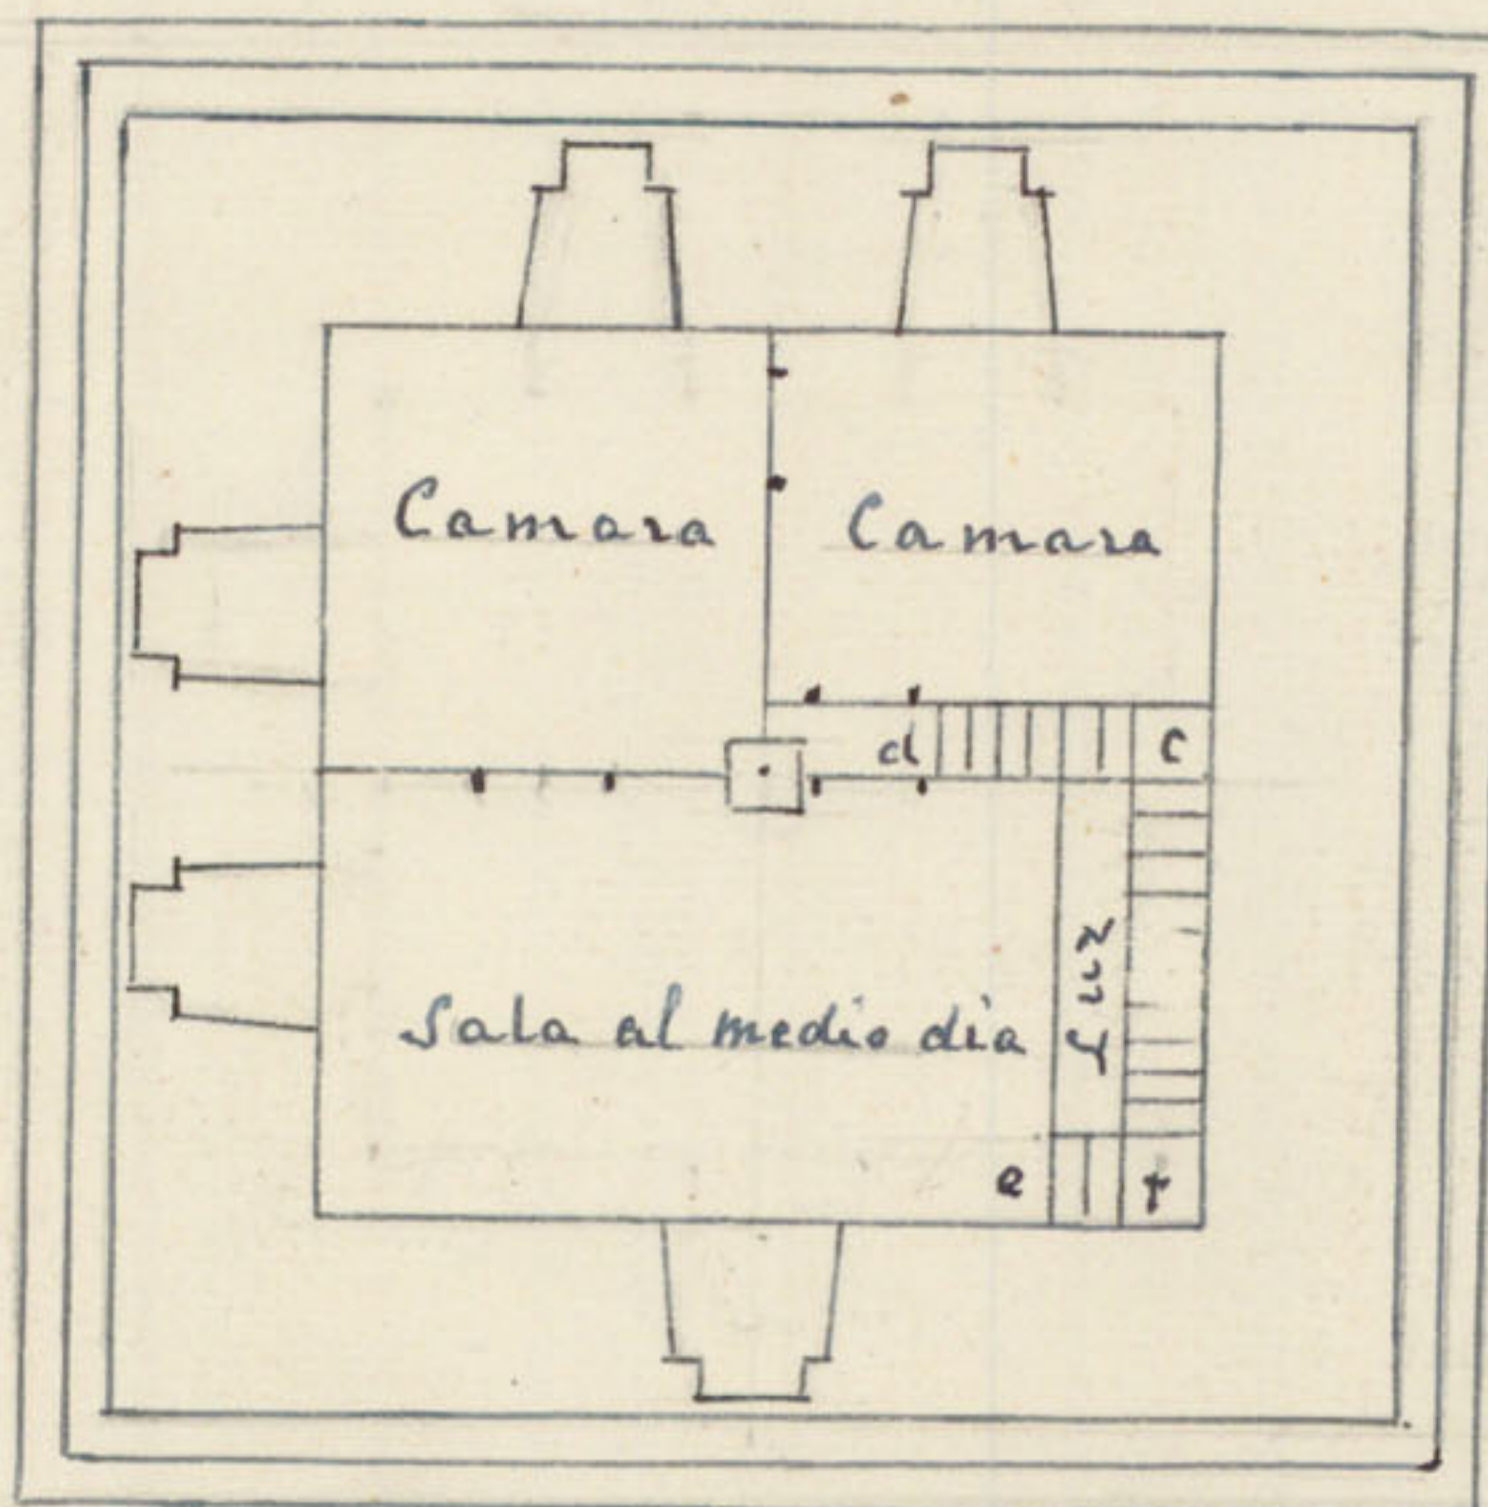

Planta 3ª - Arcaborios

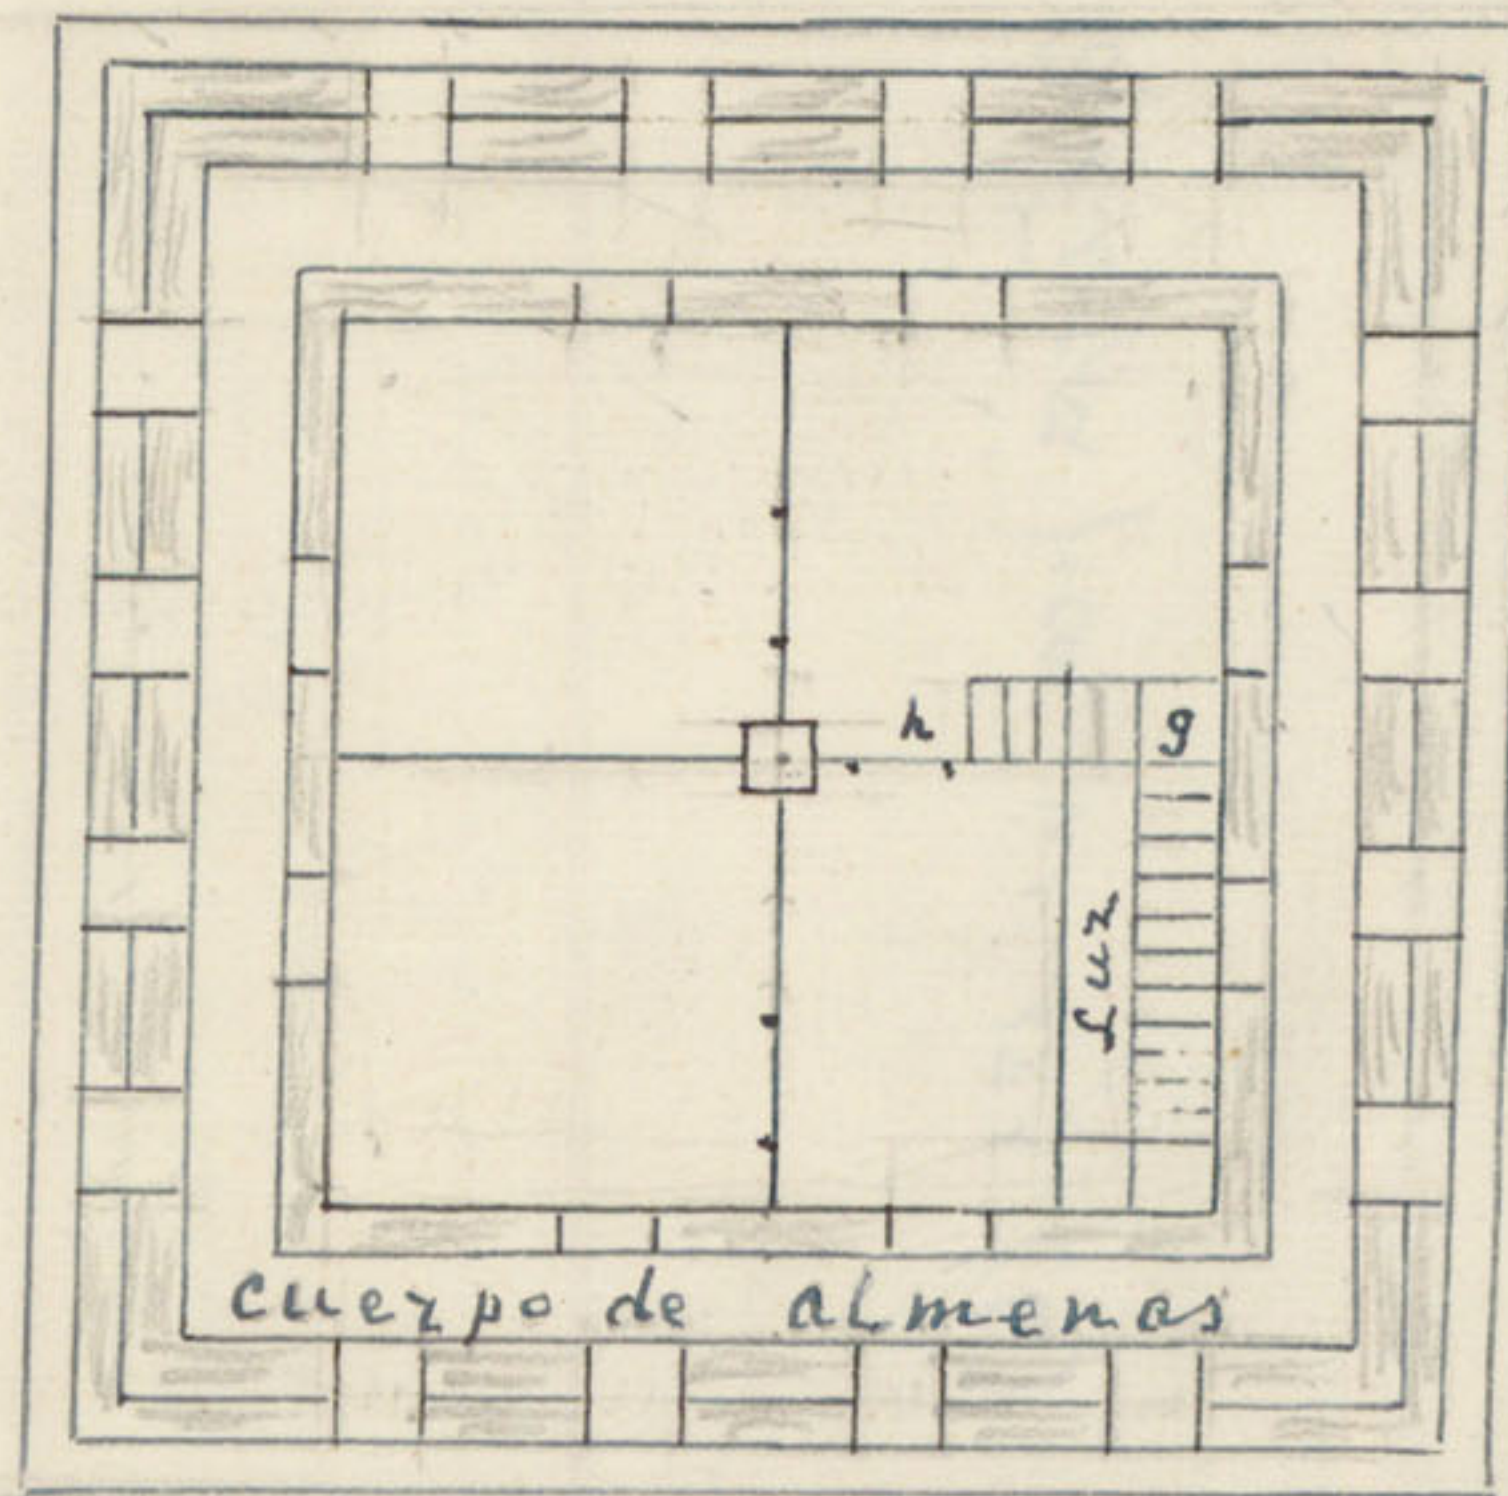


Viana 15 mayo de 1957

L. Becerra

General de Brigada de Infantería



Escala 1:200

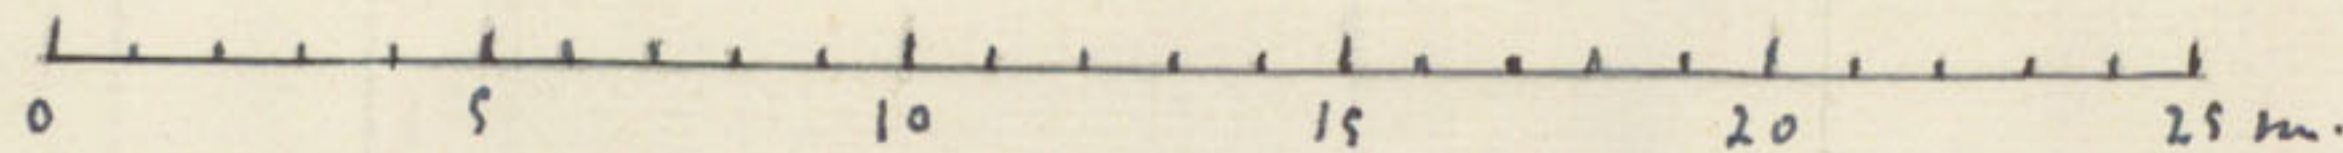

(1) Relacionada con la planta 3ª de la Casa Real

Archivo de Comptos de Navarra

Castillo de Viana

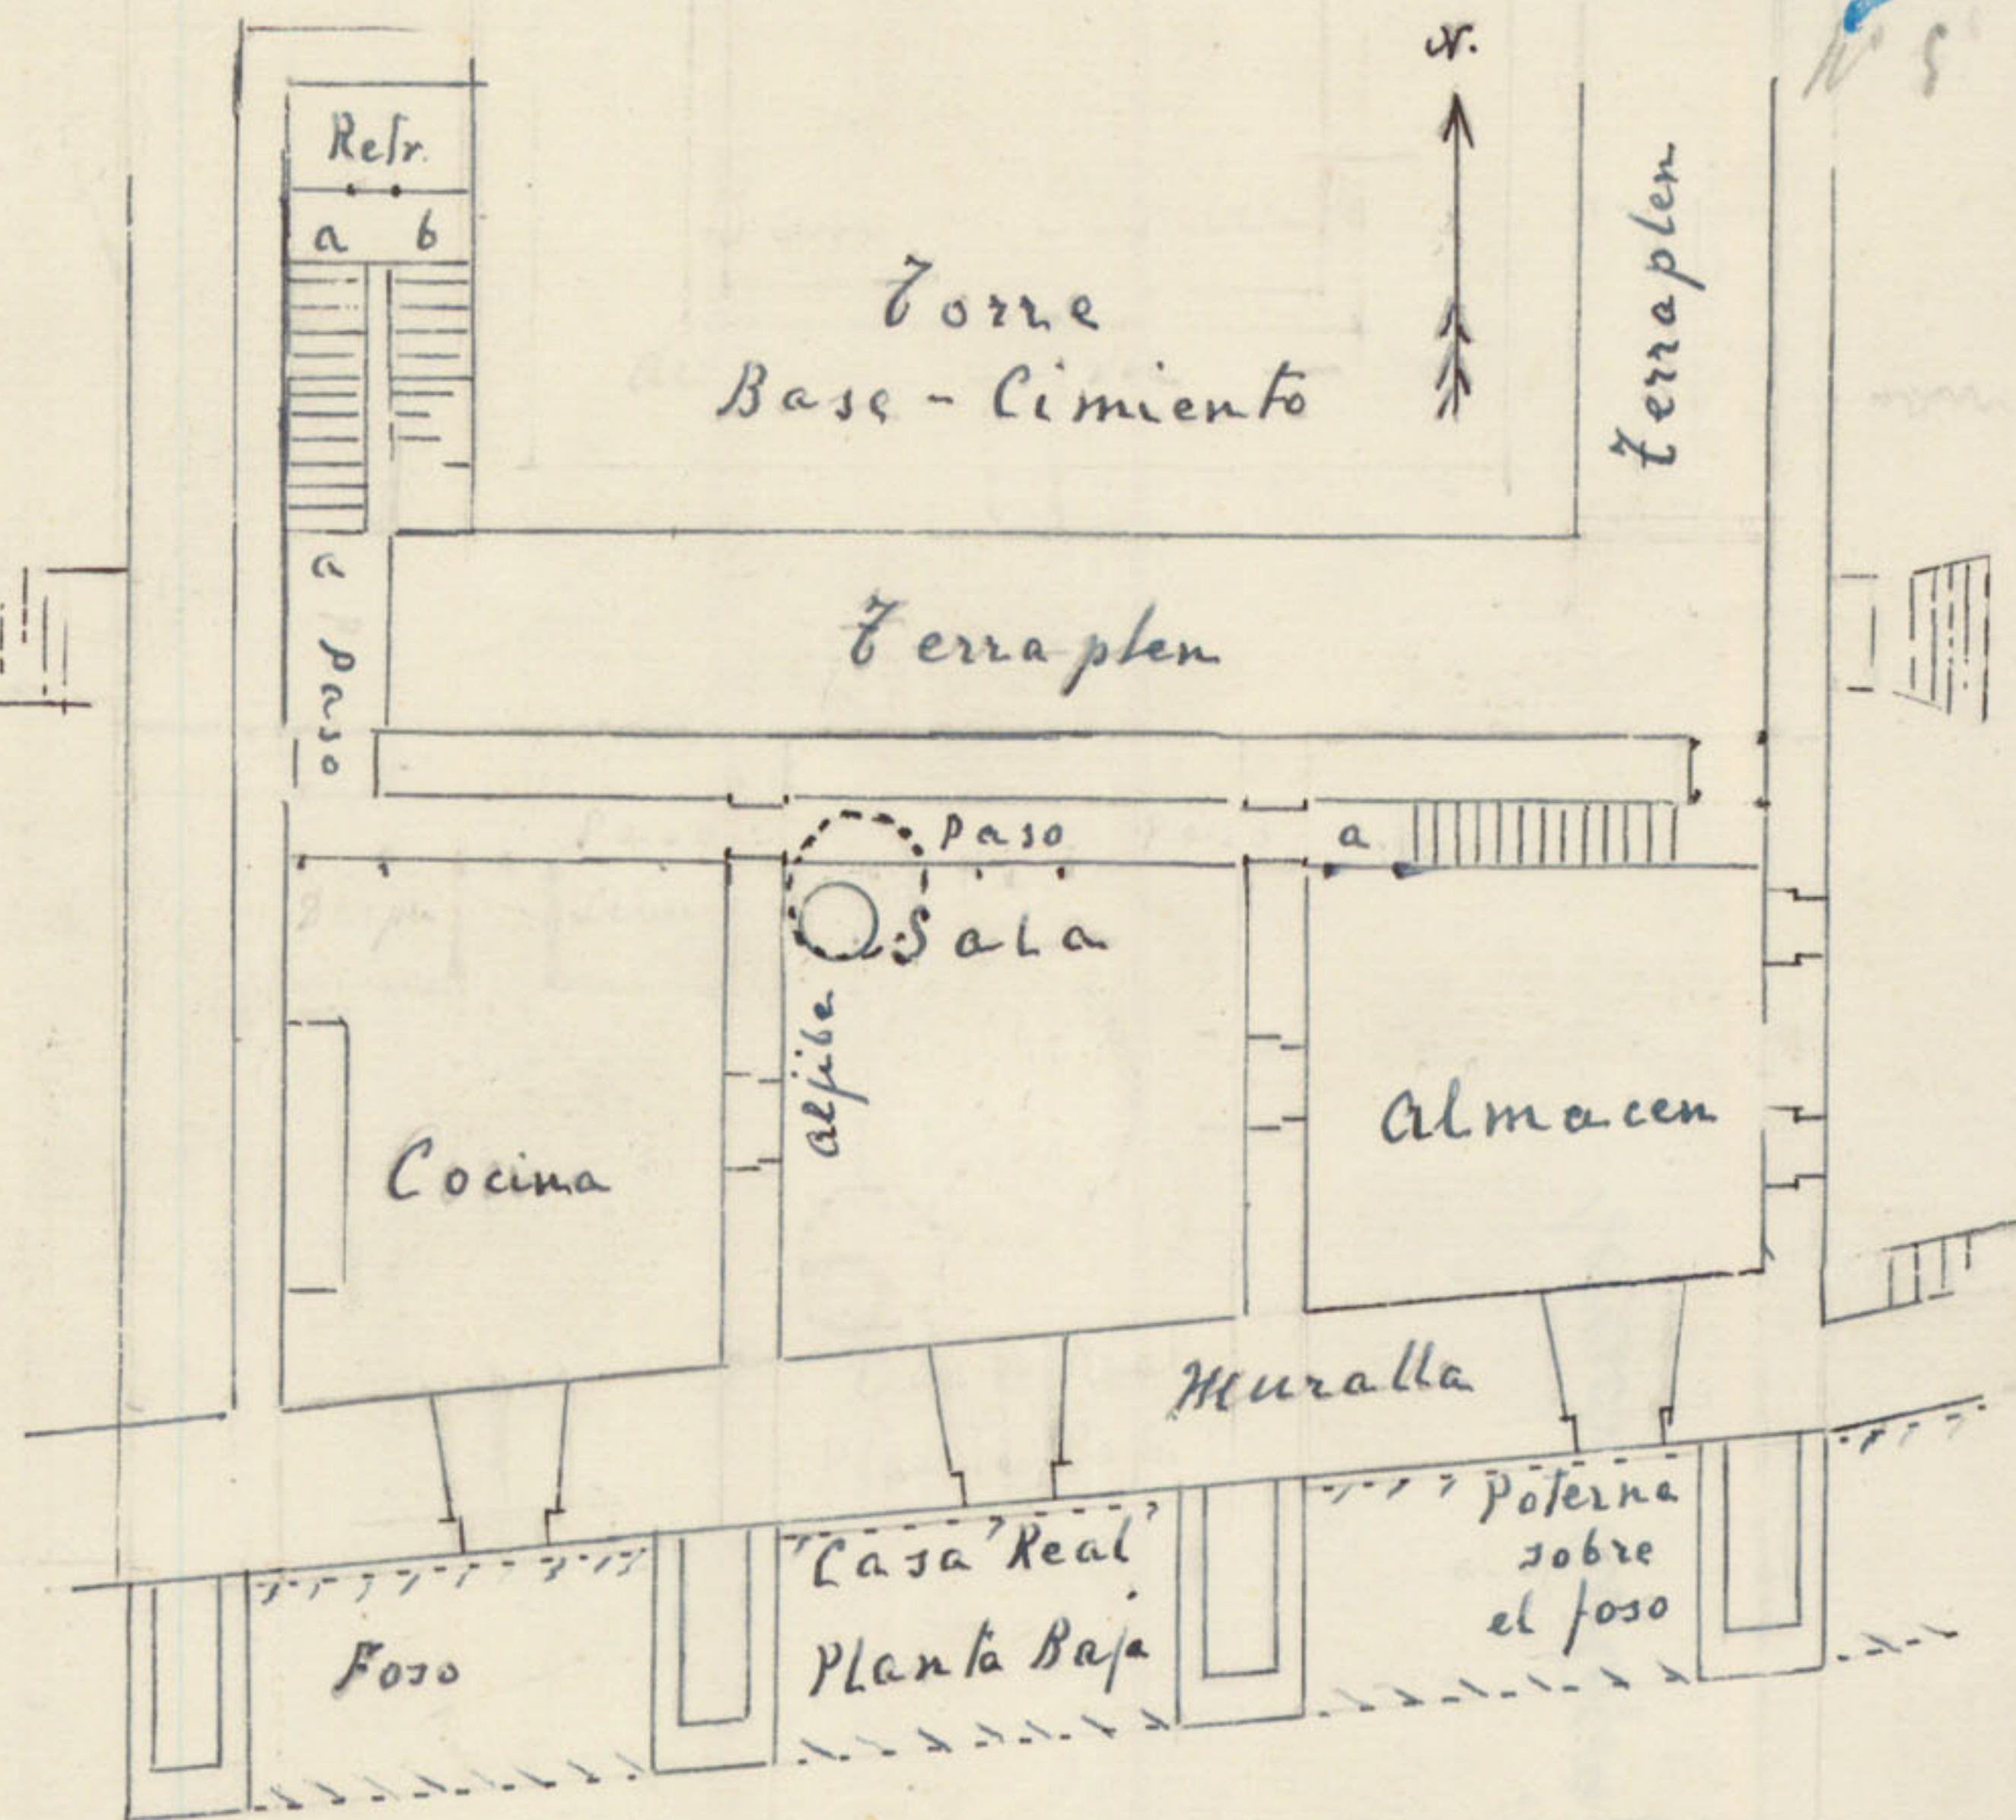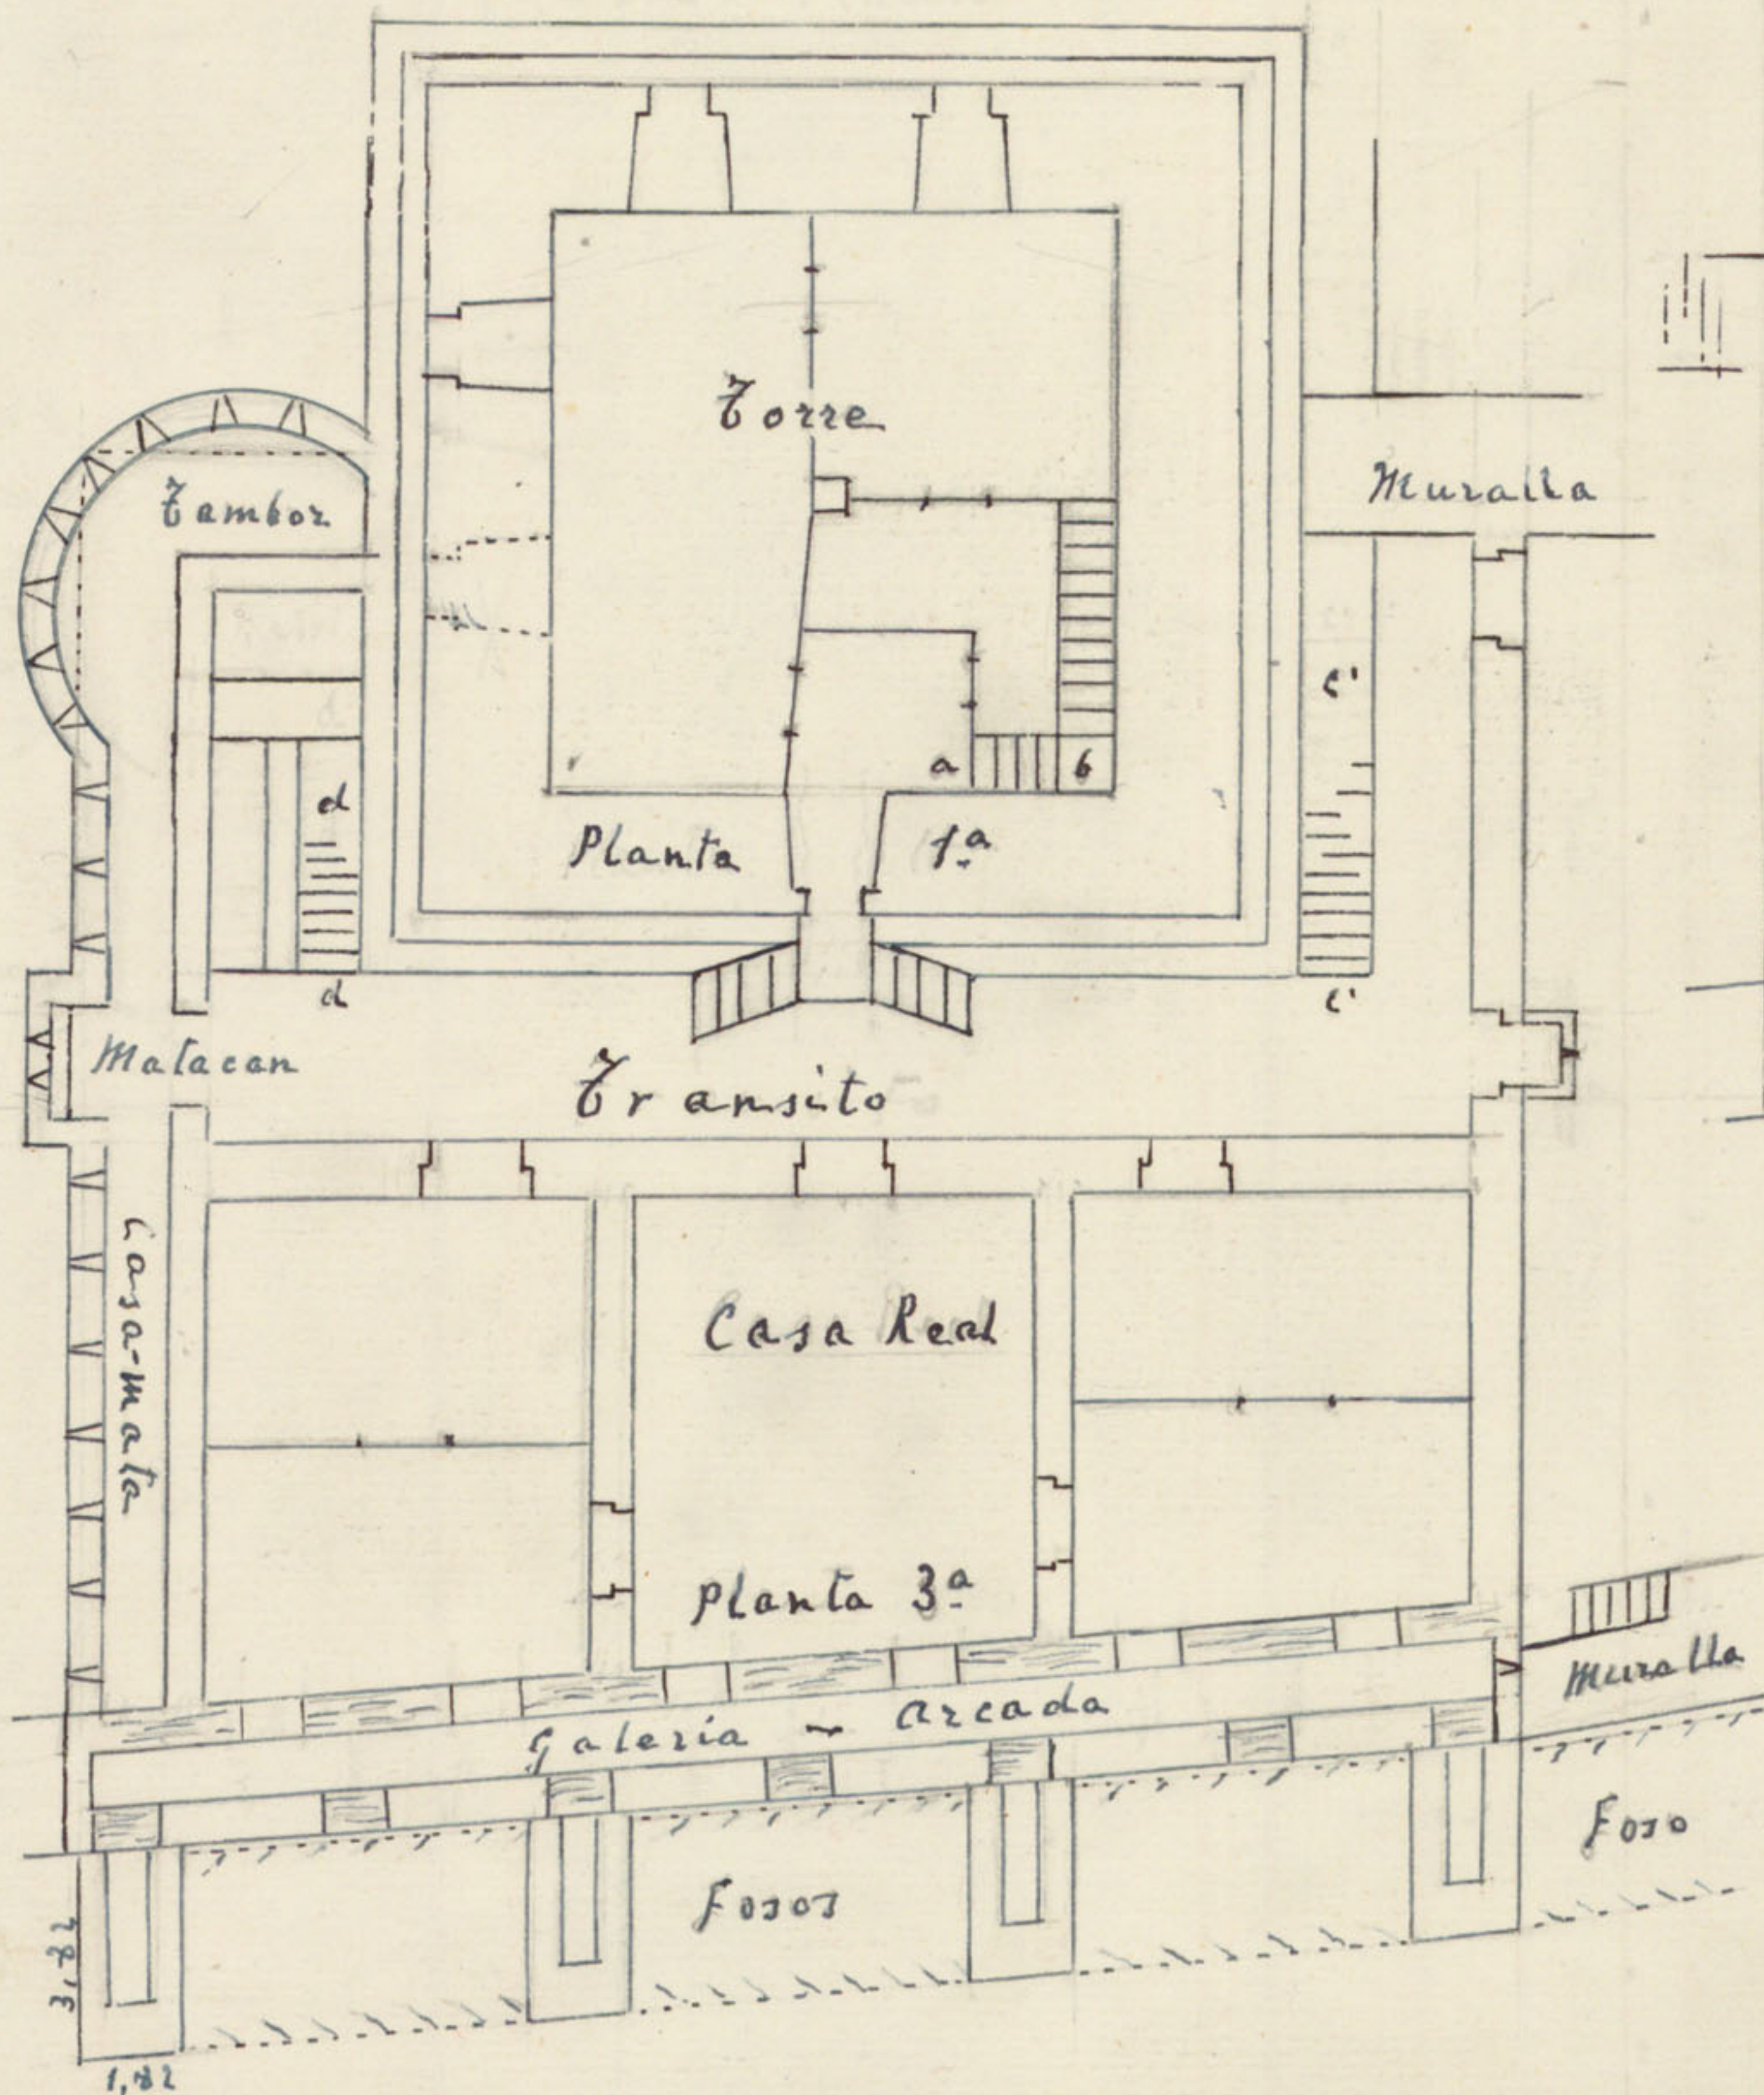

Planos

Casa Real - Plantas baja y 3^a
Torre del Castillo - Base y planta 1^a

Escala 1:200

0 5 10 15 20 m.

Viana 15 mayo 1957

L. Becerra
General de Brigada de Infantería

Borador

Planos

Nº 5






Torre del Castillo de Viana

Planta 1ª

Planta 2ª

Planta 3ª - Arcabozos

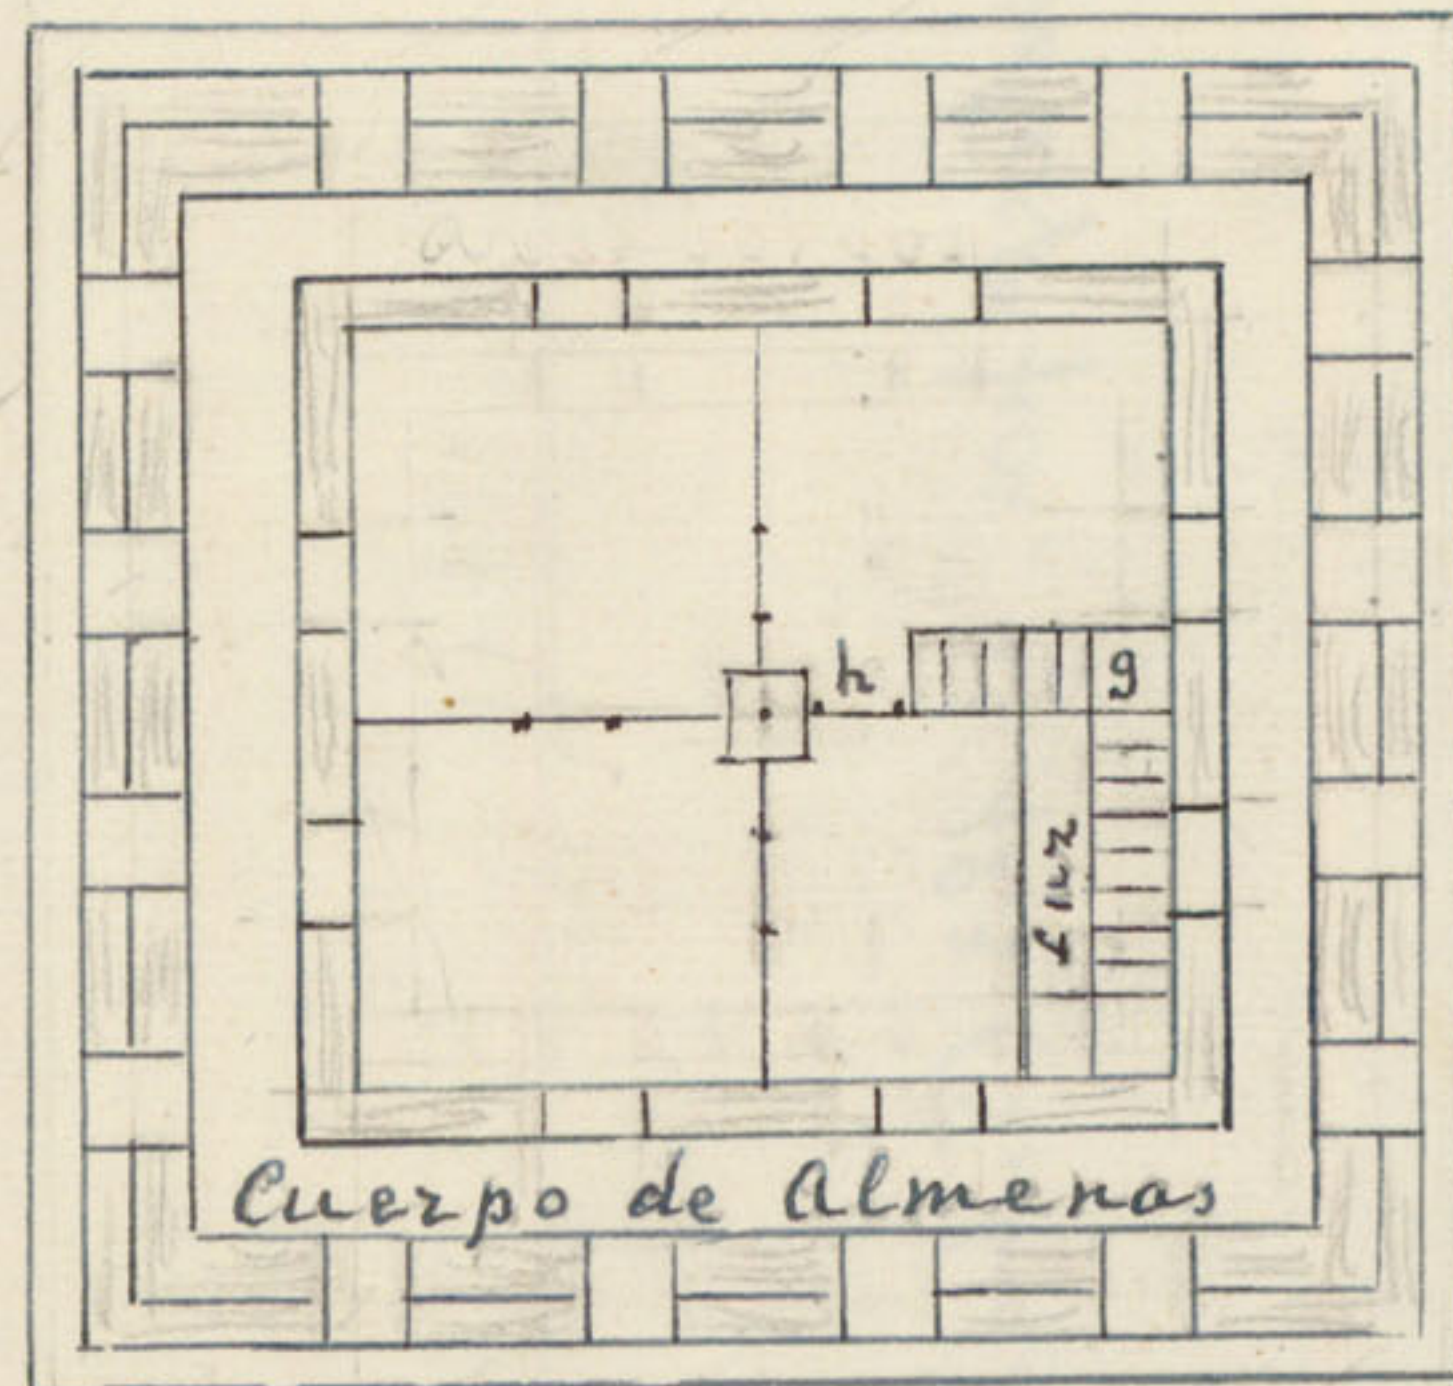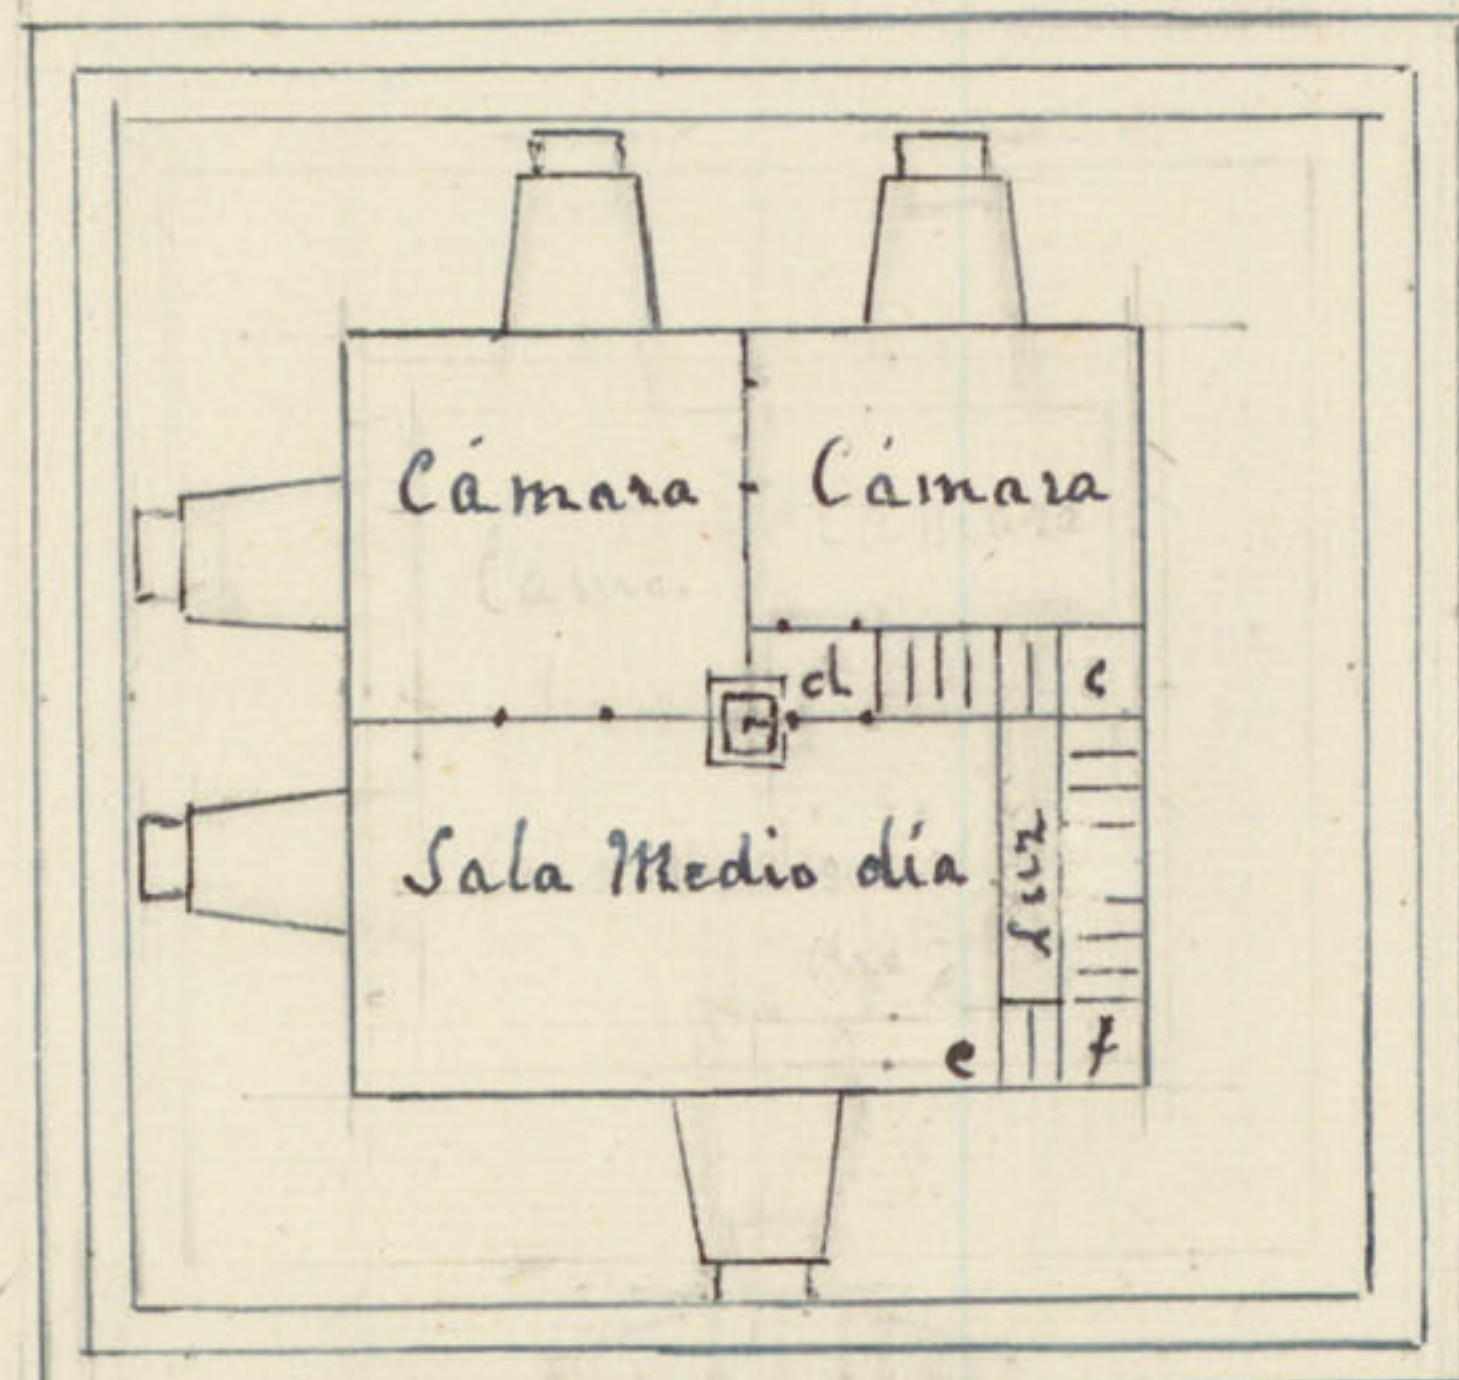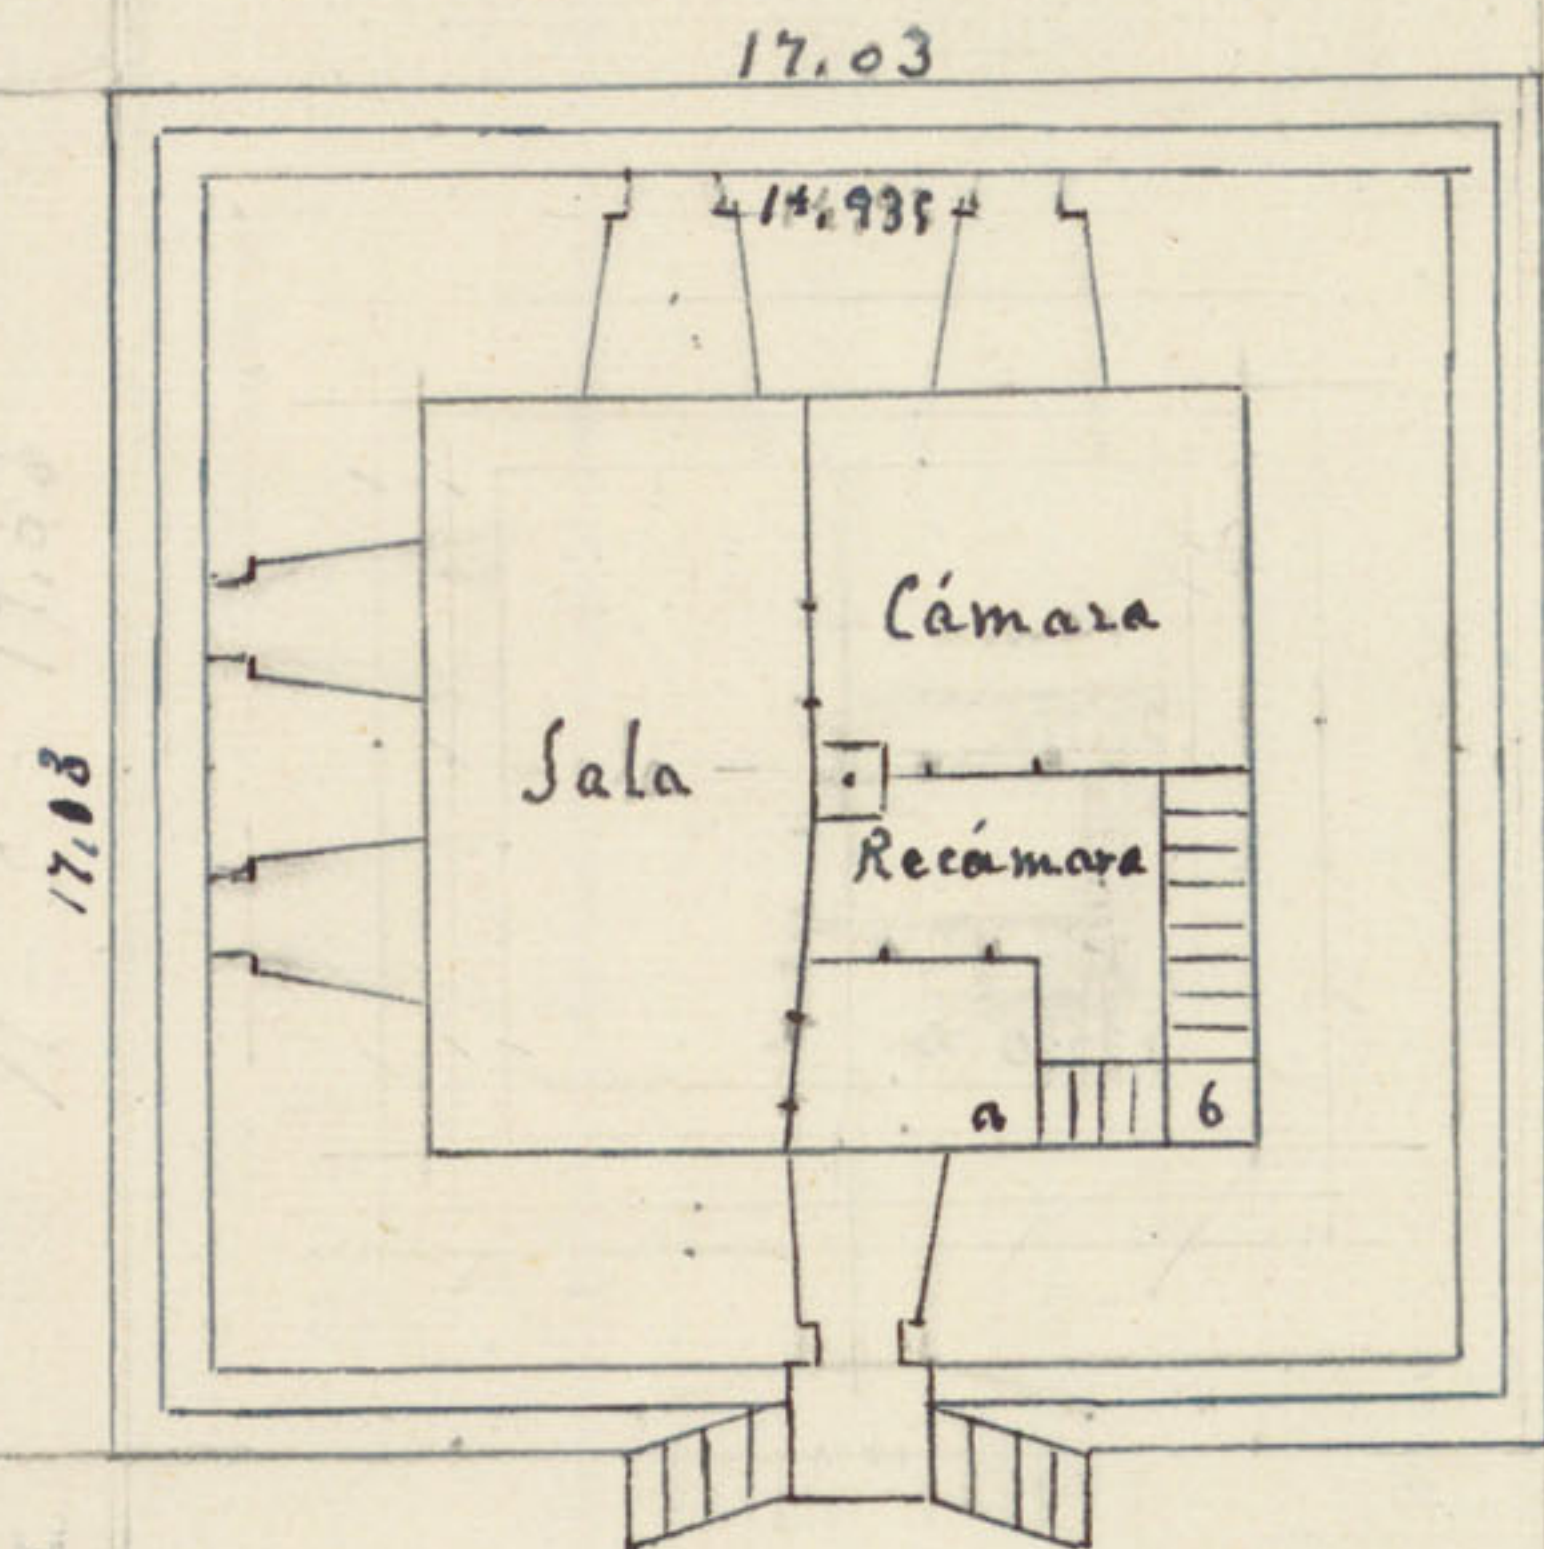


Viana 15 mayo 1957

J. Becerra


General de Brigada de Infantería

Escala 1:200

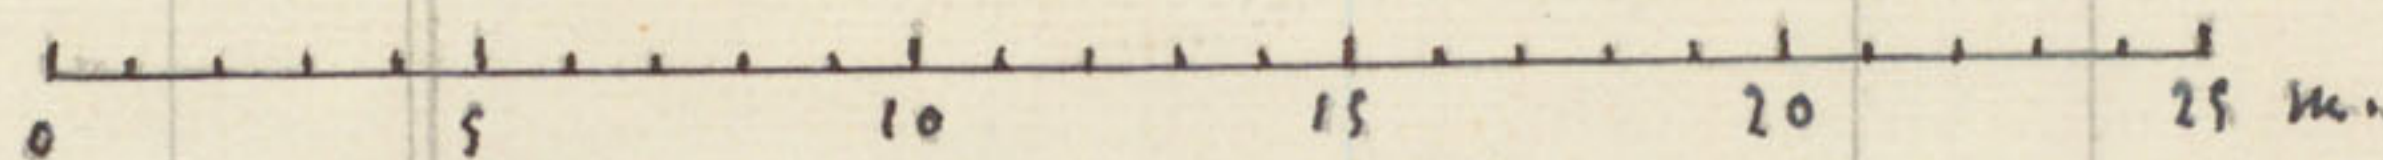


Torre y Casa Real

Plano proyeccion frente Sur

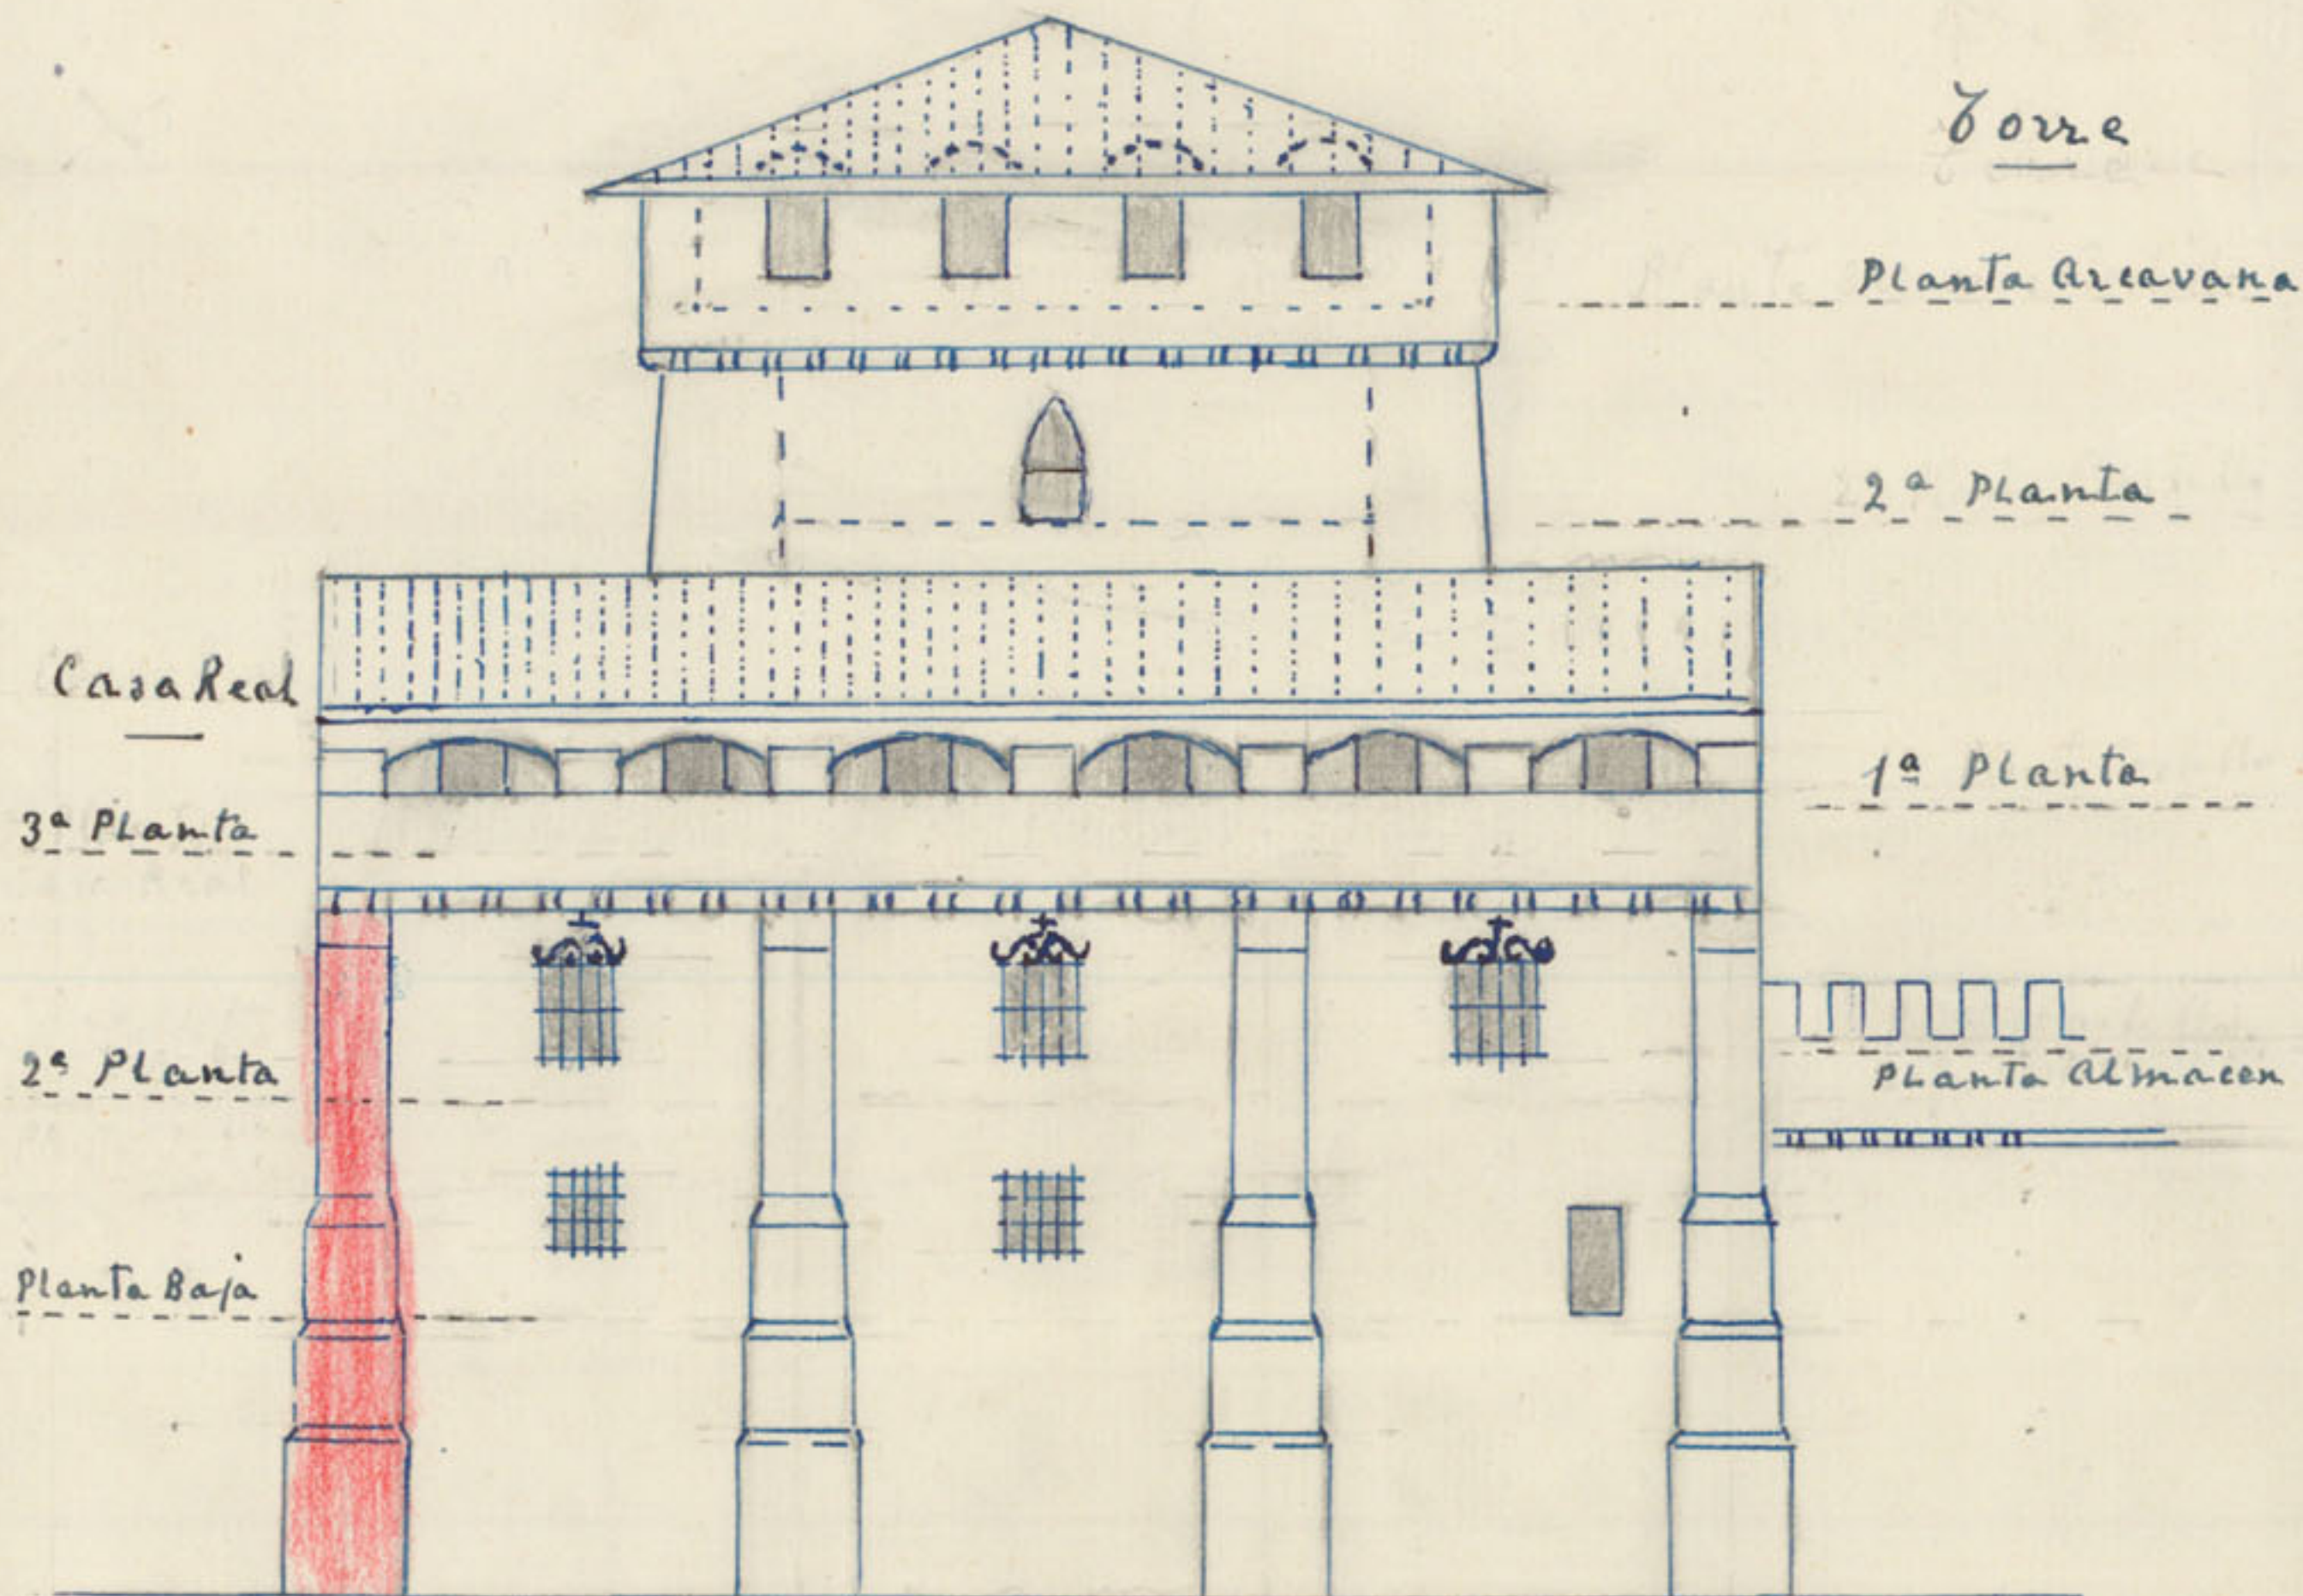

Escala 1:200

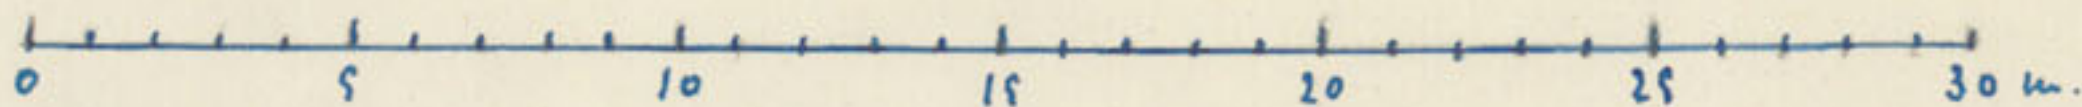

Viana 18 Mayo 1957

P. Becerra

General de Brigada de Infantería

Castillo de Viana - Navarra

Legenda


Fondos rojos: construcciones medievales subsistentes

Castillo de Viana.- Navarra

N. ←

Torre y Casa Real

Plano proyeccion frente Poniente

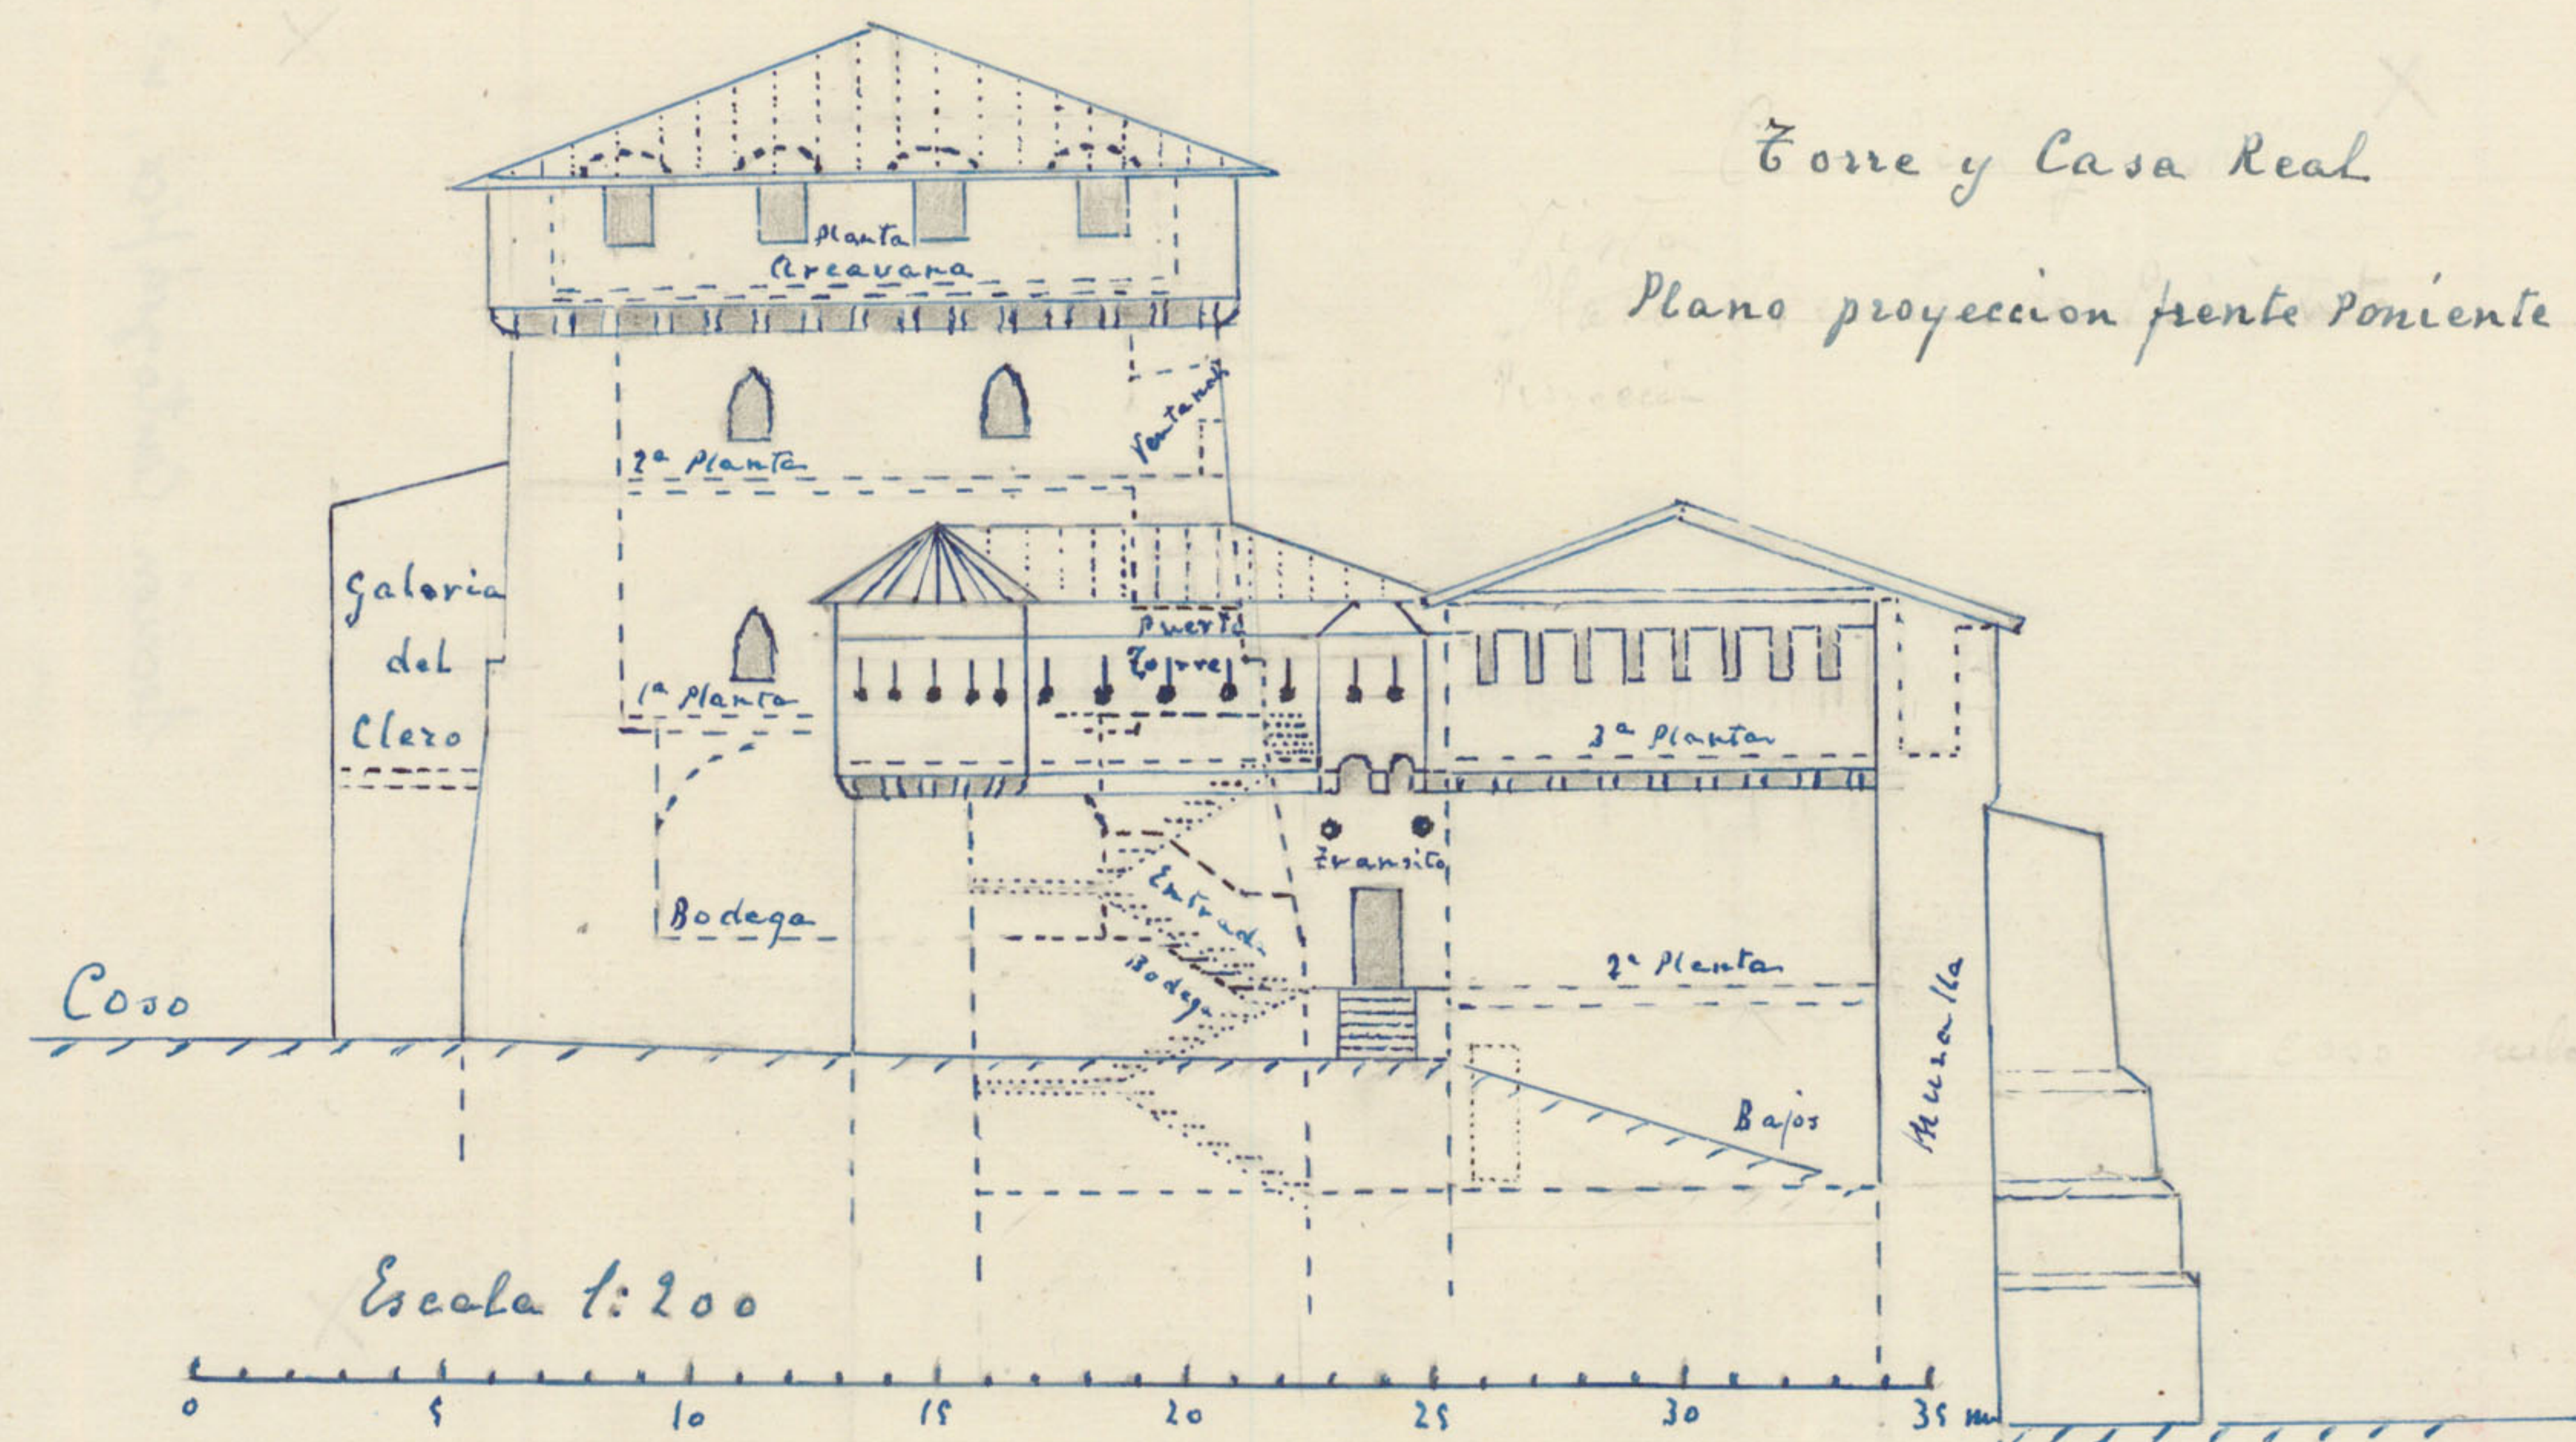

Viana, 15 mayo 1957

L. Becerra

General de Brigada de Inf.


Castillo de Viana.- Navarra

→ N.

Corre y Casa Real

Plano proyeccion frente levante

Viana

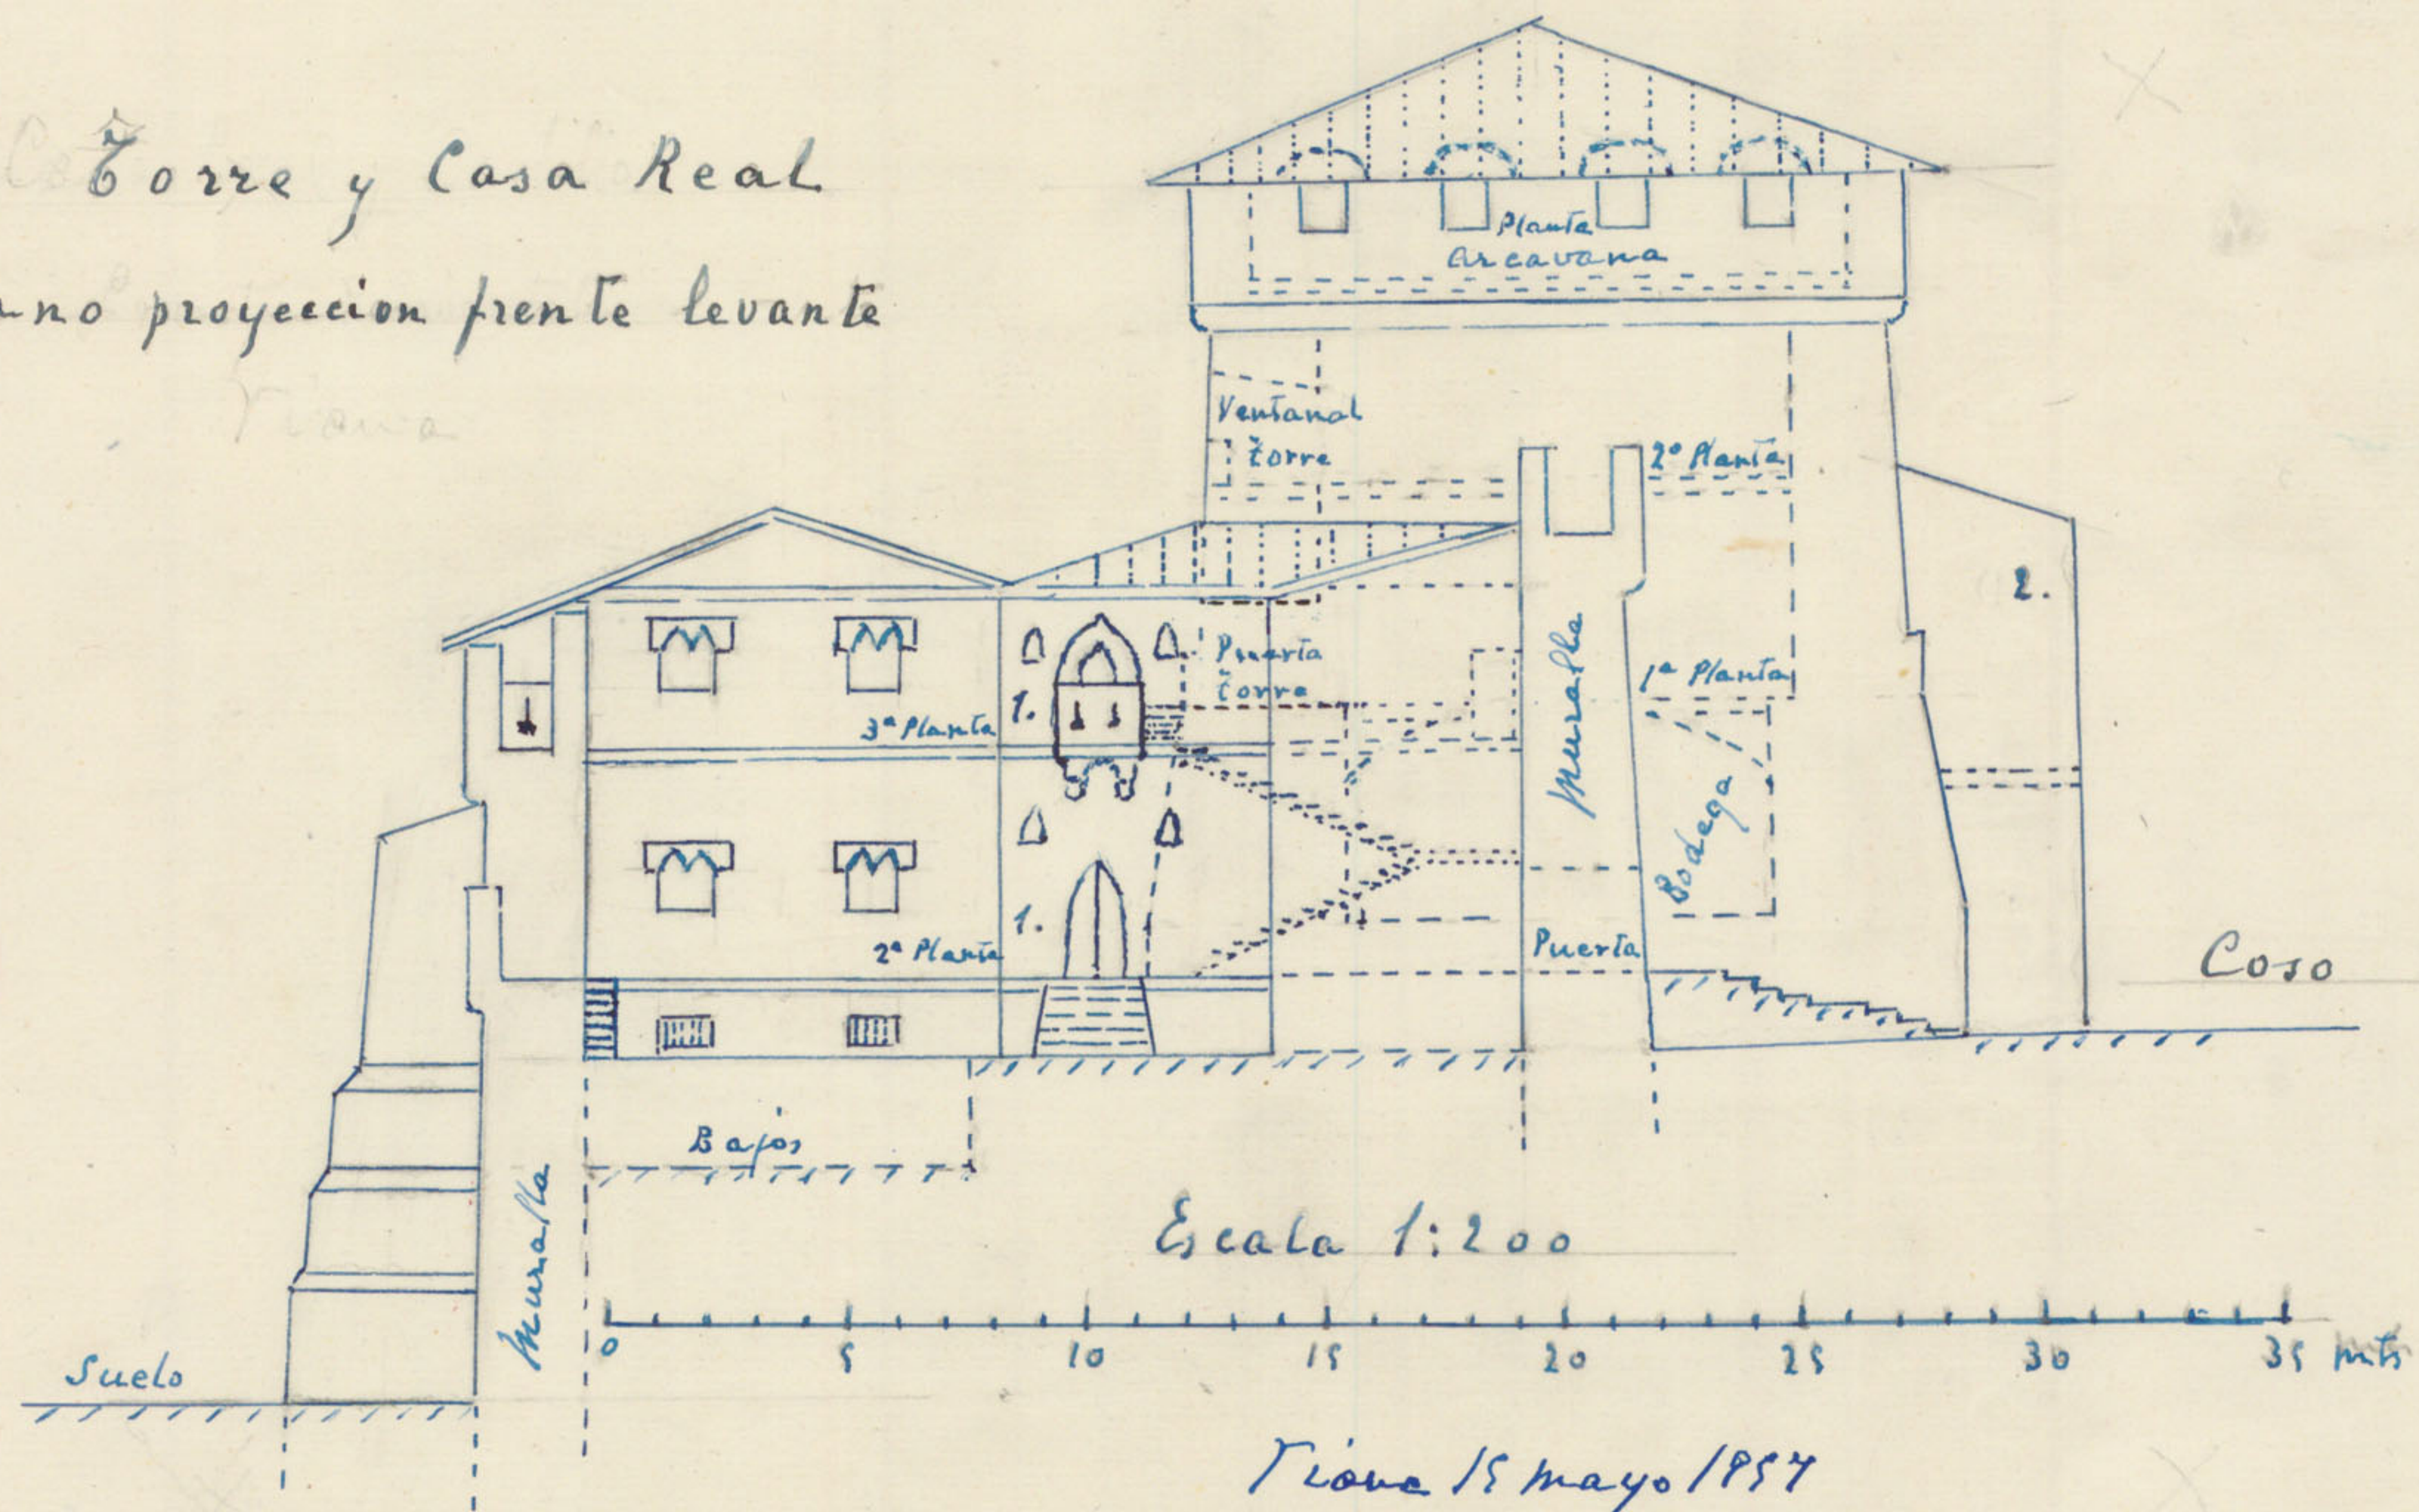

Viana 15 mayo 1957

F. Recero

General de División de Infantería

- 1.- Tránsitos
- 2.- Galería del Clero para las fiestas del Coso

no 9

Кабасама

Torre de
la, Palomas

arsavana

7orre

Planta 2a

7012e

Planta 1a

Planta 2a

Zorre

Casa Real

Planta Bodega.

tone

transito bap - Casa Real

Camino de Ronda

Pretil

Coarctation

Galeria de Fiestas

Caballerizas

Casa Real y Castillo ^{Perspectiva vista Sur} viana 18 mayo 1957
L. Becerra

General de Brigada de Infan^{ta}

Poterna

Cavas

Cava - Fozo

Yista escala 1:200
Para las líneas verticales y frontales


Levon

altura hasta torres 10 mt
cuerpo almenar muralla 3 mt

Viana
Castillo y Casa Real

nº 10

Vista-perspectiva Norte

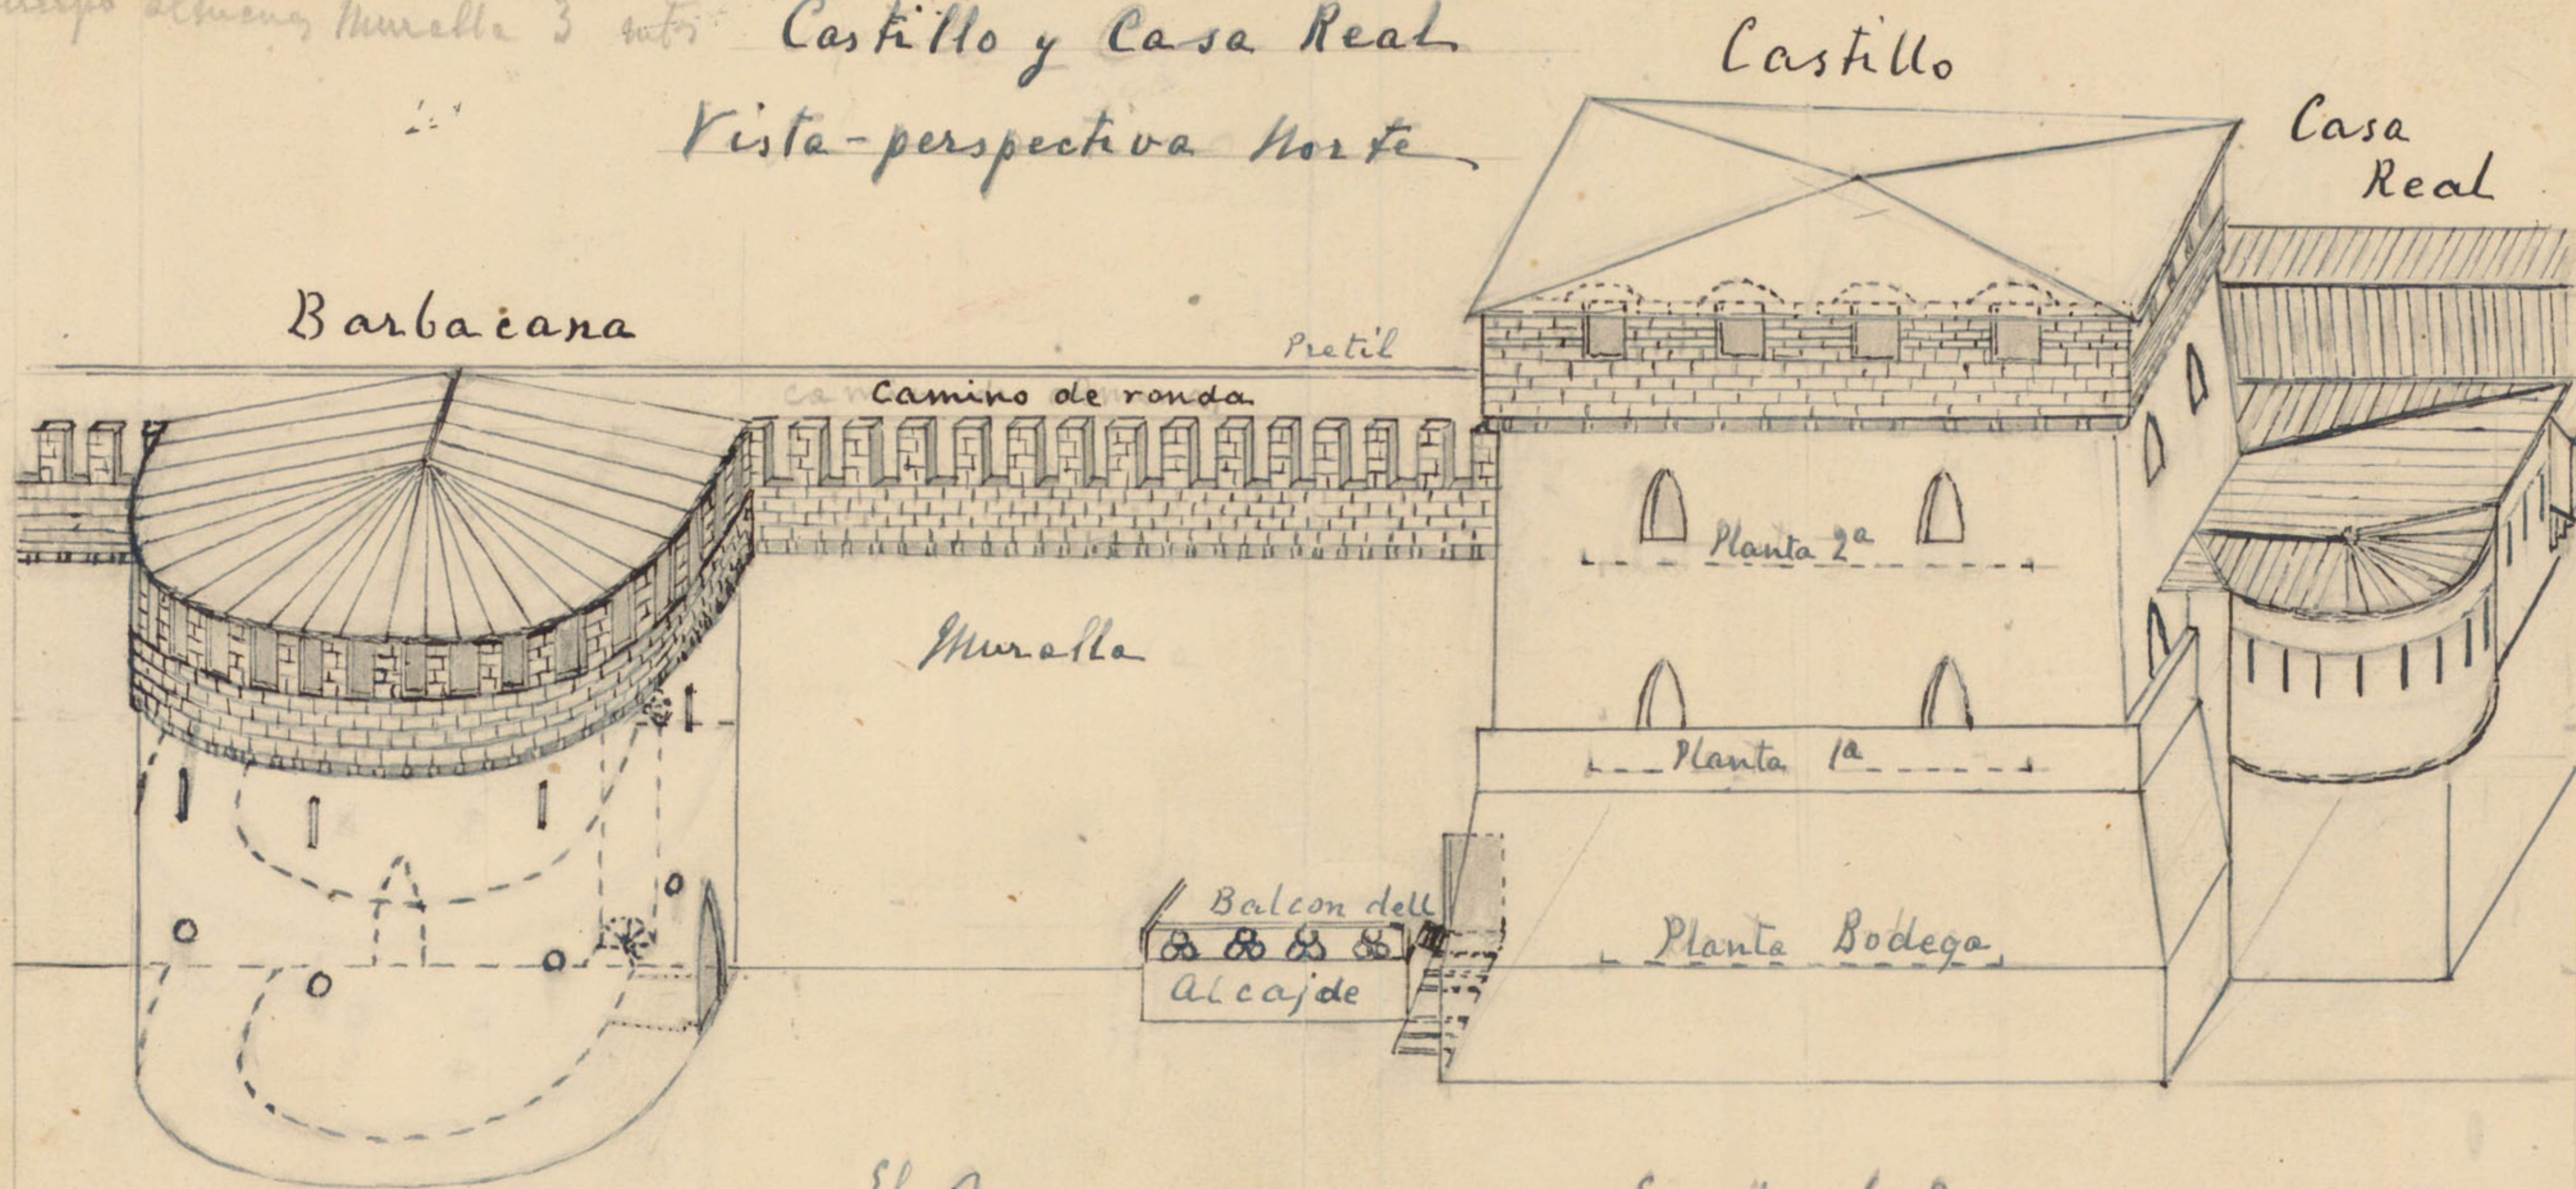

El Coso


Viana 15 mayo 1957

L. Becerra

General de Brigada de Infantería

Escala 1:200. - 0,005 m - 1 m

Para las líneas verticales y frontales

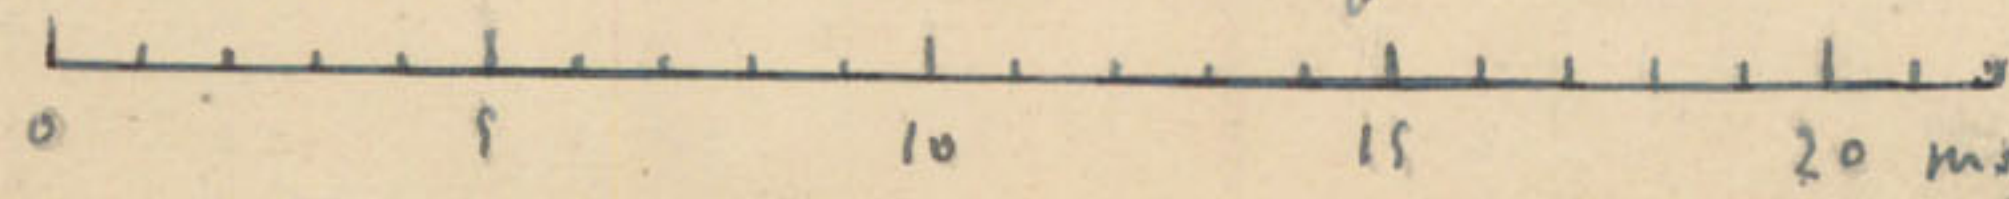

Plaza de Viana (Navarra)

Puerta de Estella

Plano 1ª Planta



Coso

R.

Viana 15 mayo 1957

L. Secerra

General de Brigada de Infantería

Plano de la 2ª y 3ª Planta

m.

Escala 1:200

0 5 10 15 20 25 m.

Leyenda:

Lineas rojas.- Planos de la Puerta


Fondo rojo.- Construcción medieval subsistente

Lineas negras.- Transformación civil siglo XVI

Id id de puntos.- Edificios viviendas

m.- Matacan en la 3ª planta


R.- Rampe al Coso; abovedada y cerrada siglo XVII

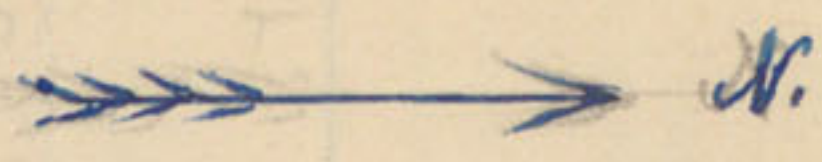

Acceso y Poterna de la Trinidad

Nº 12

Torre de las Palomas

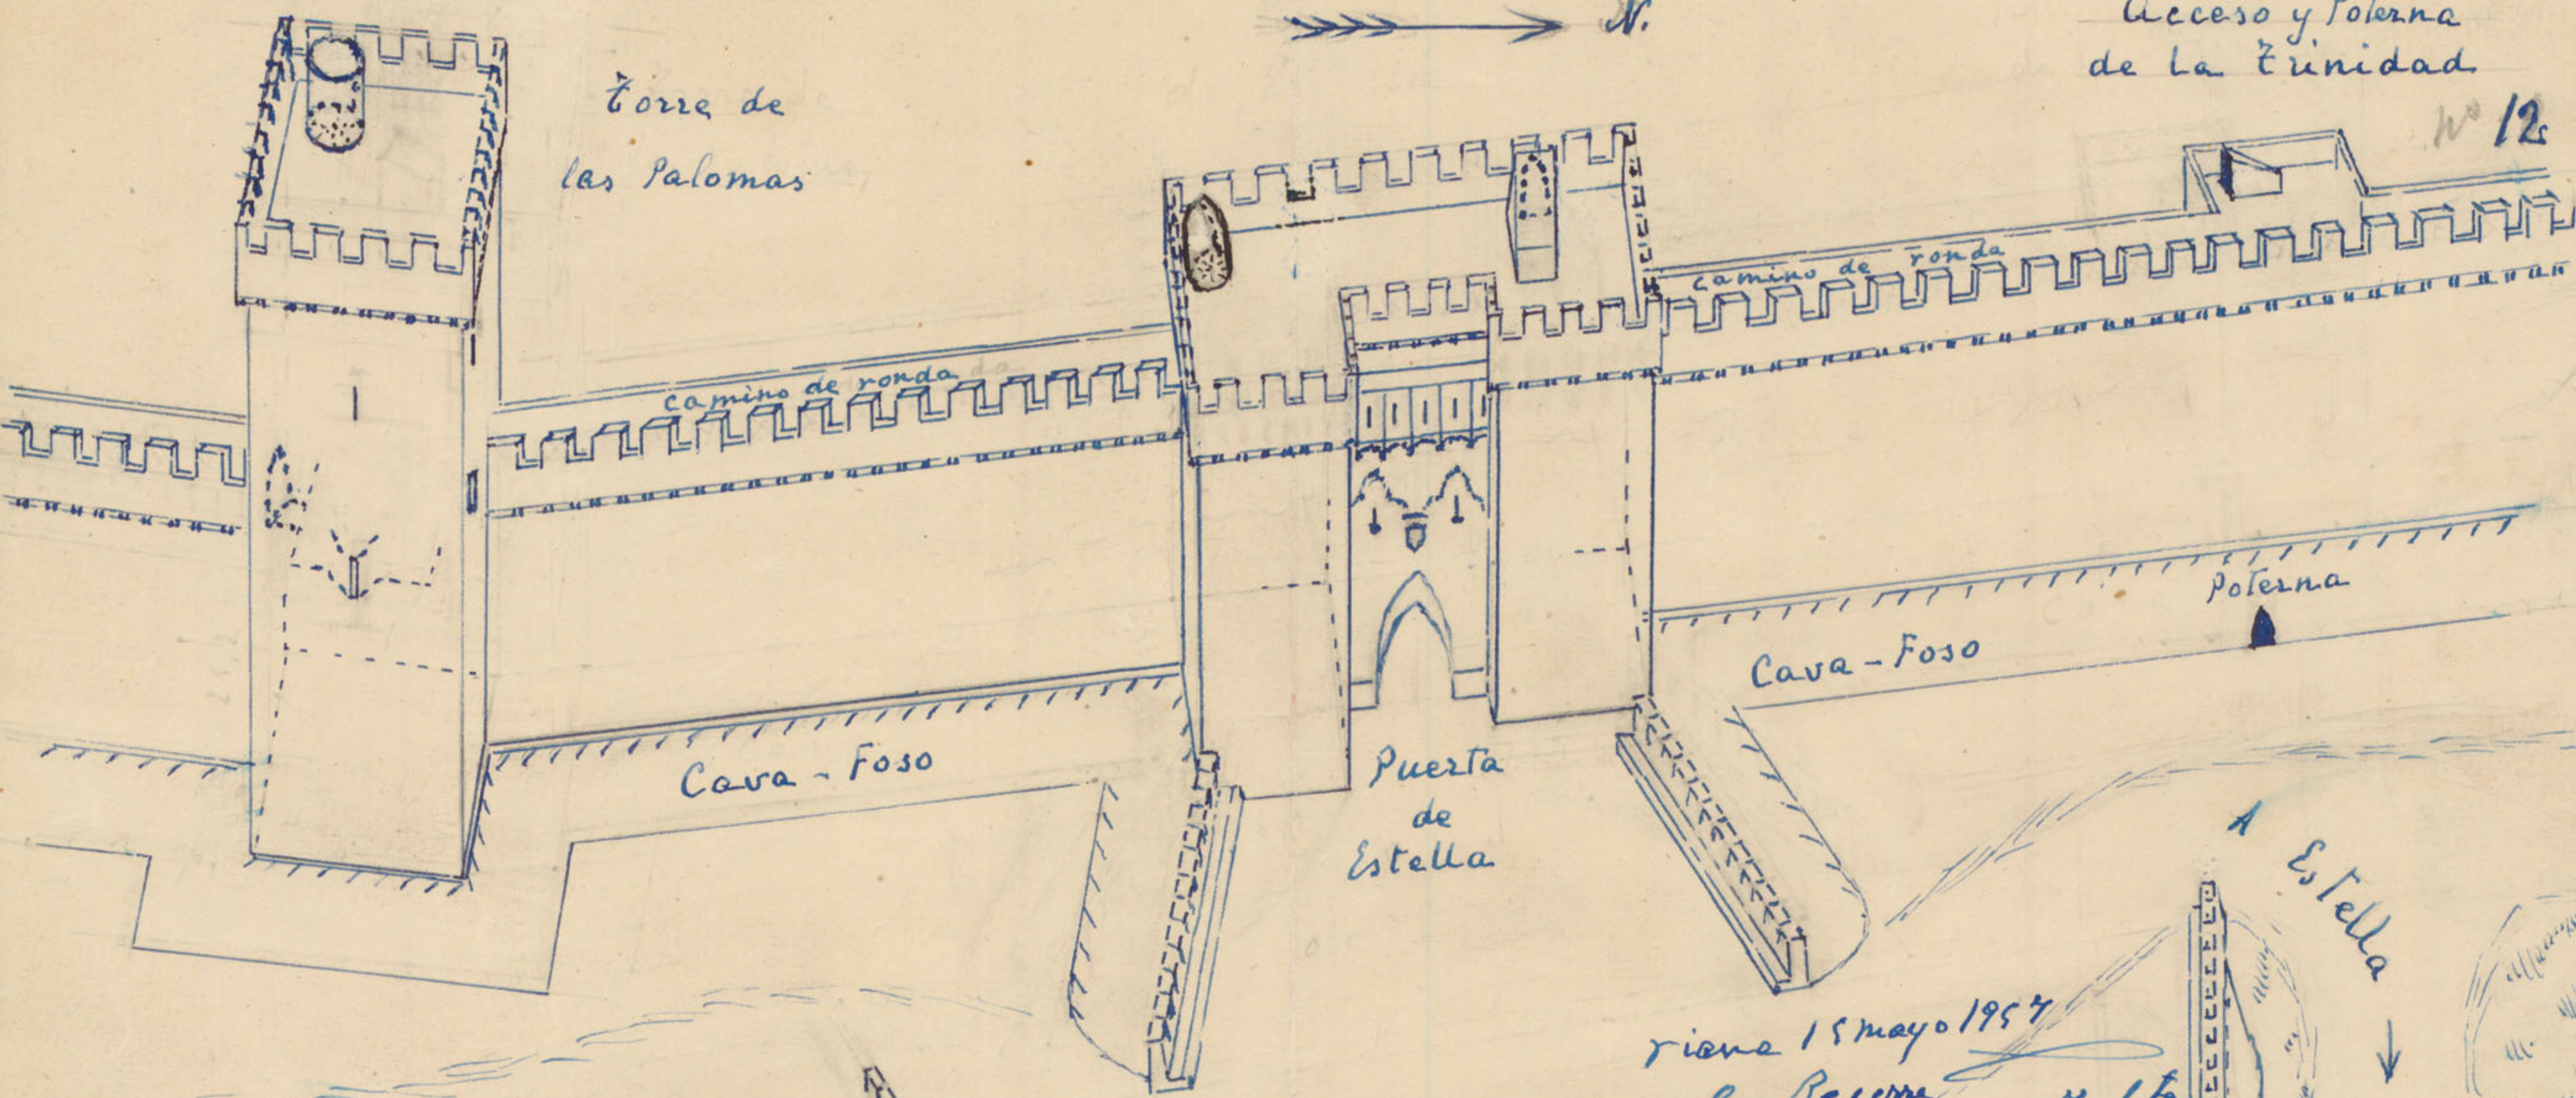


Circunvalacion

riena 15 mayo 1954

L. Becerra
Barbacana general de Brigada Inf. 1a


A Estella ↓

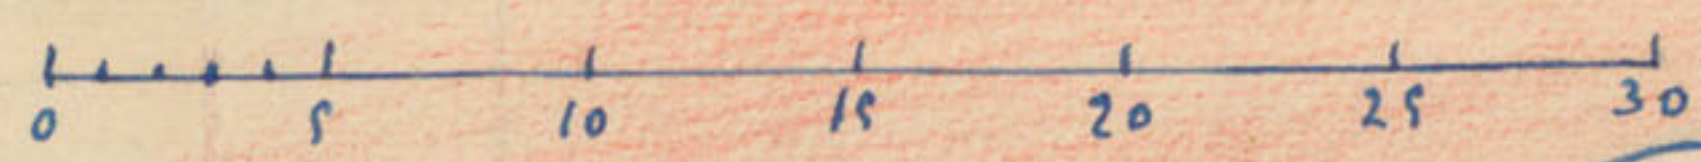


Escala 1:333 (1)

Hasta los canes 10,30
Cuerpo almenas 3.
Altura Torre 71,2 = 29 m

Fondo 20/0.- Construcción Medieval (1) Para las líneas verticales, orientadas al Norte y frontales

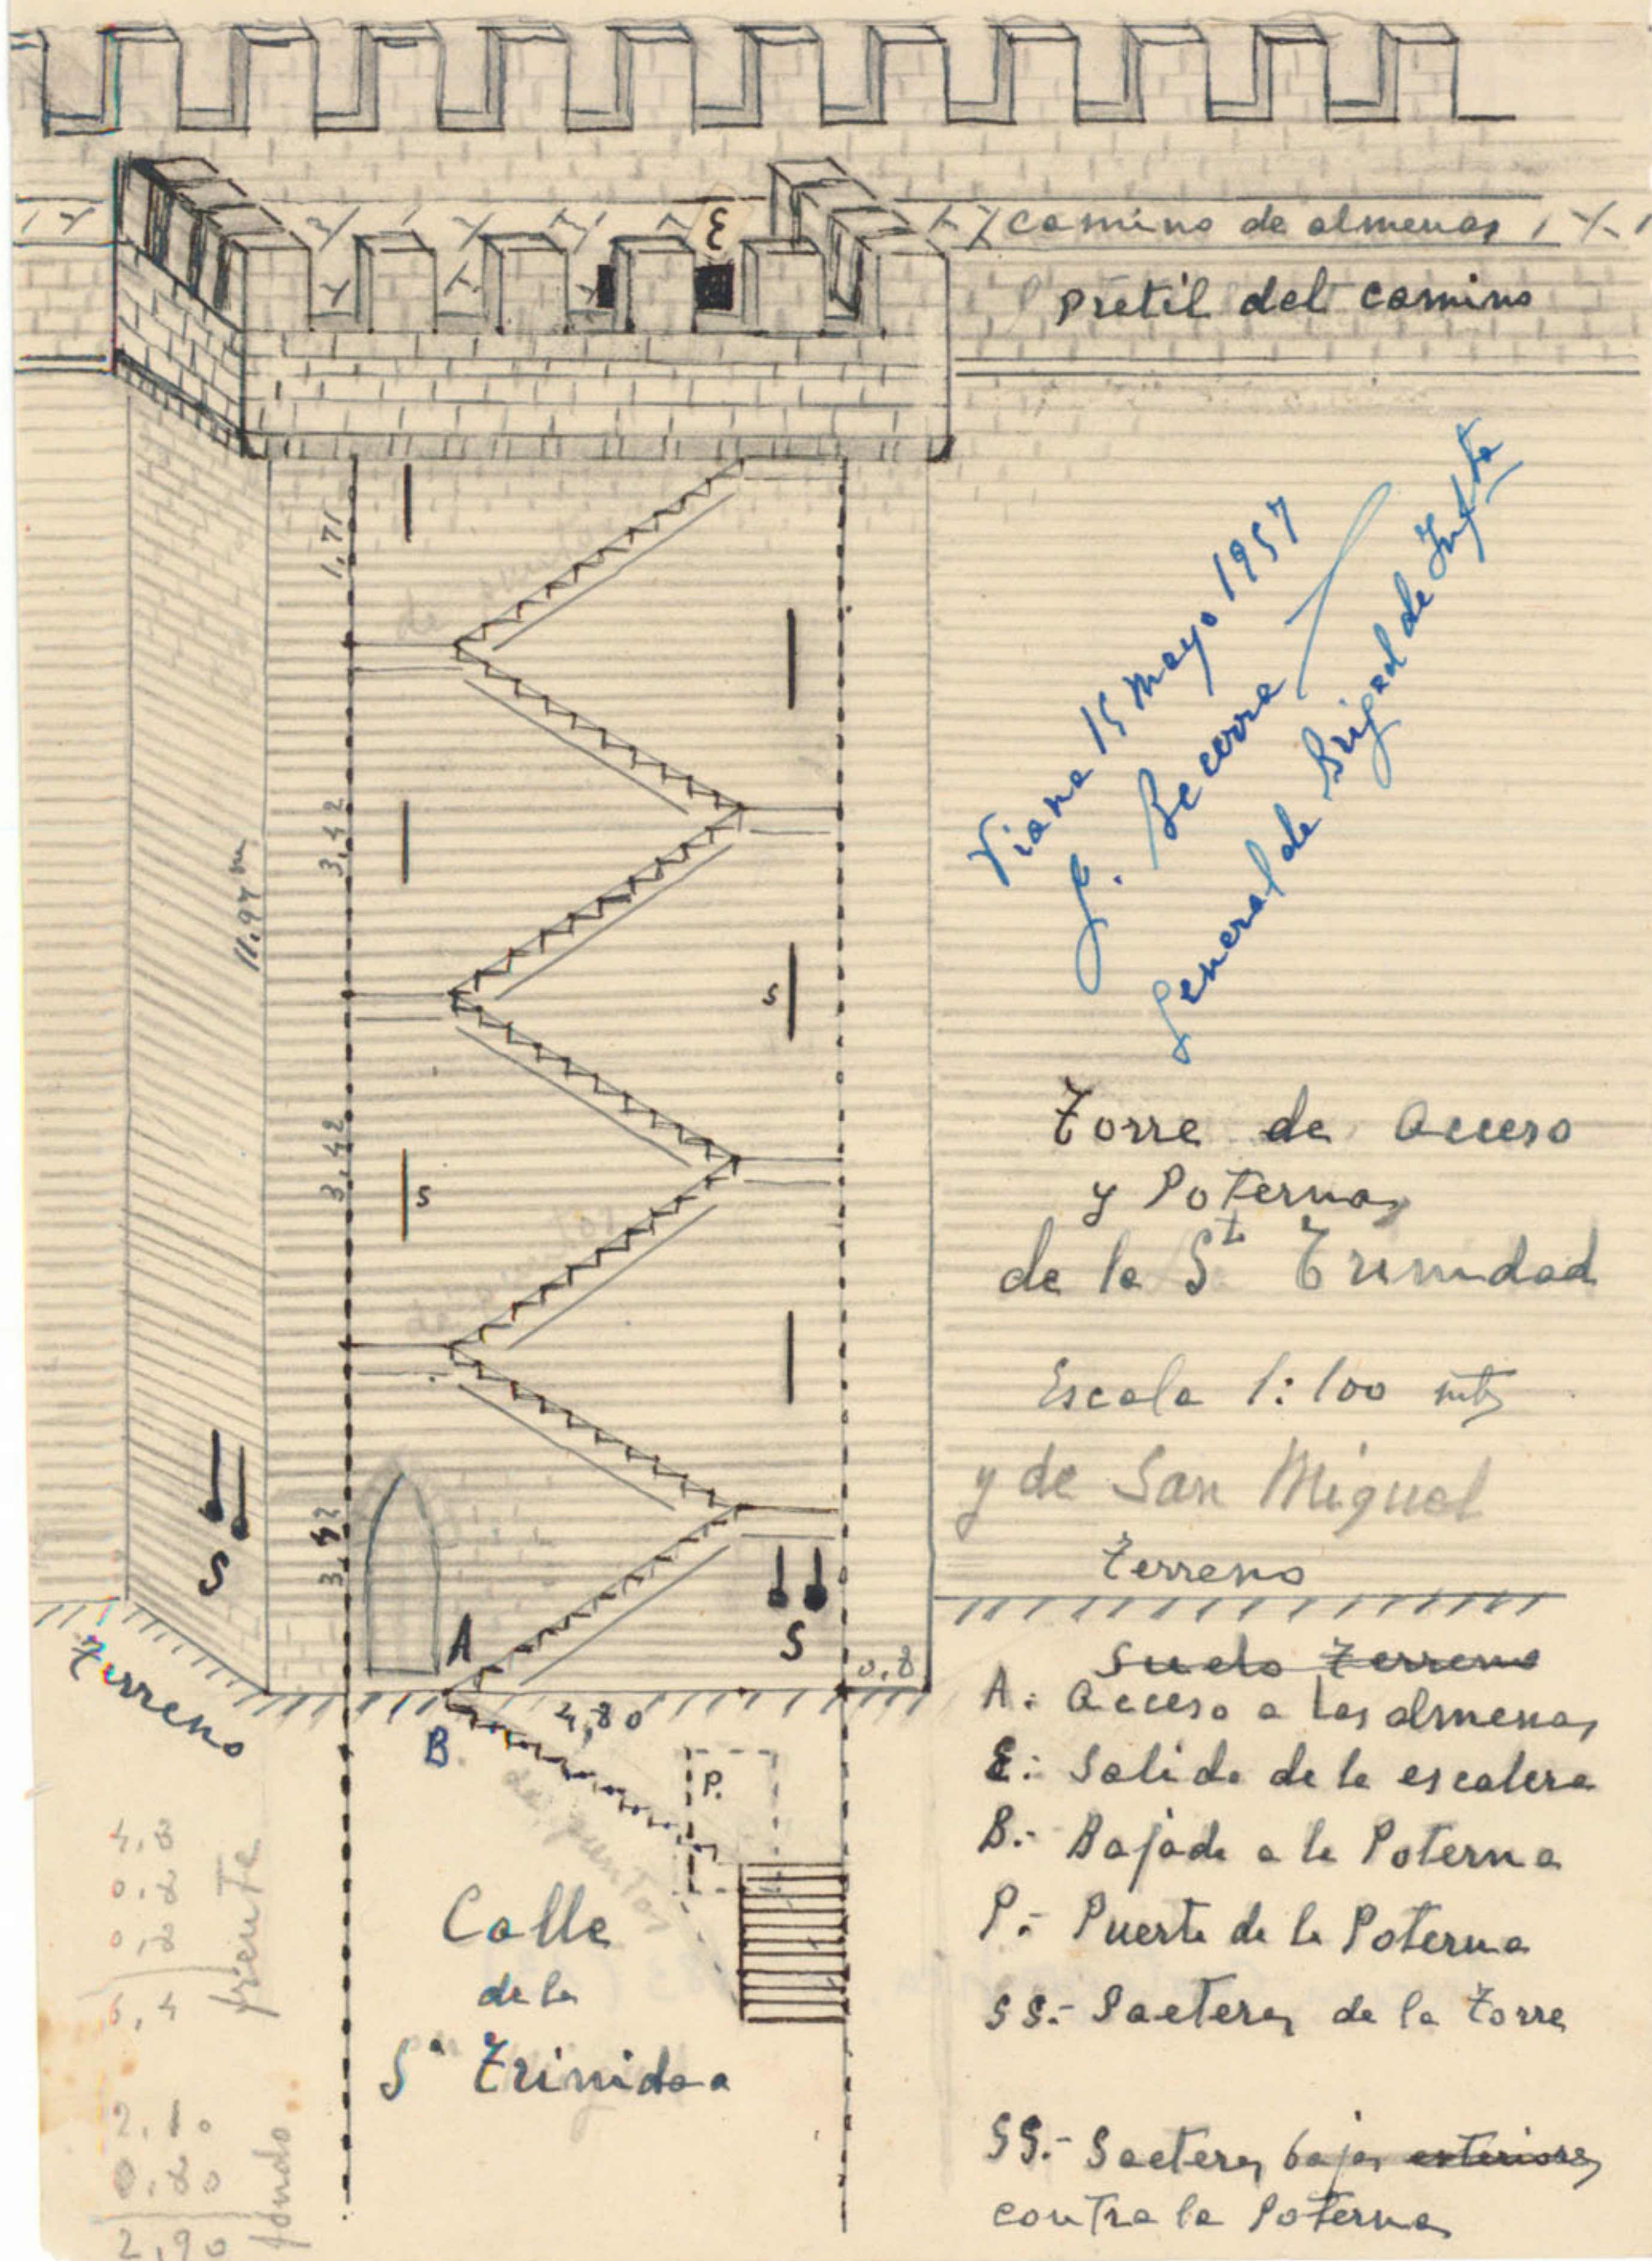

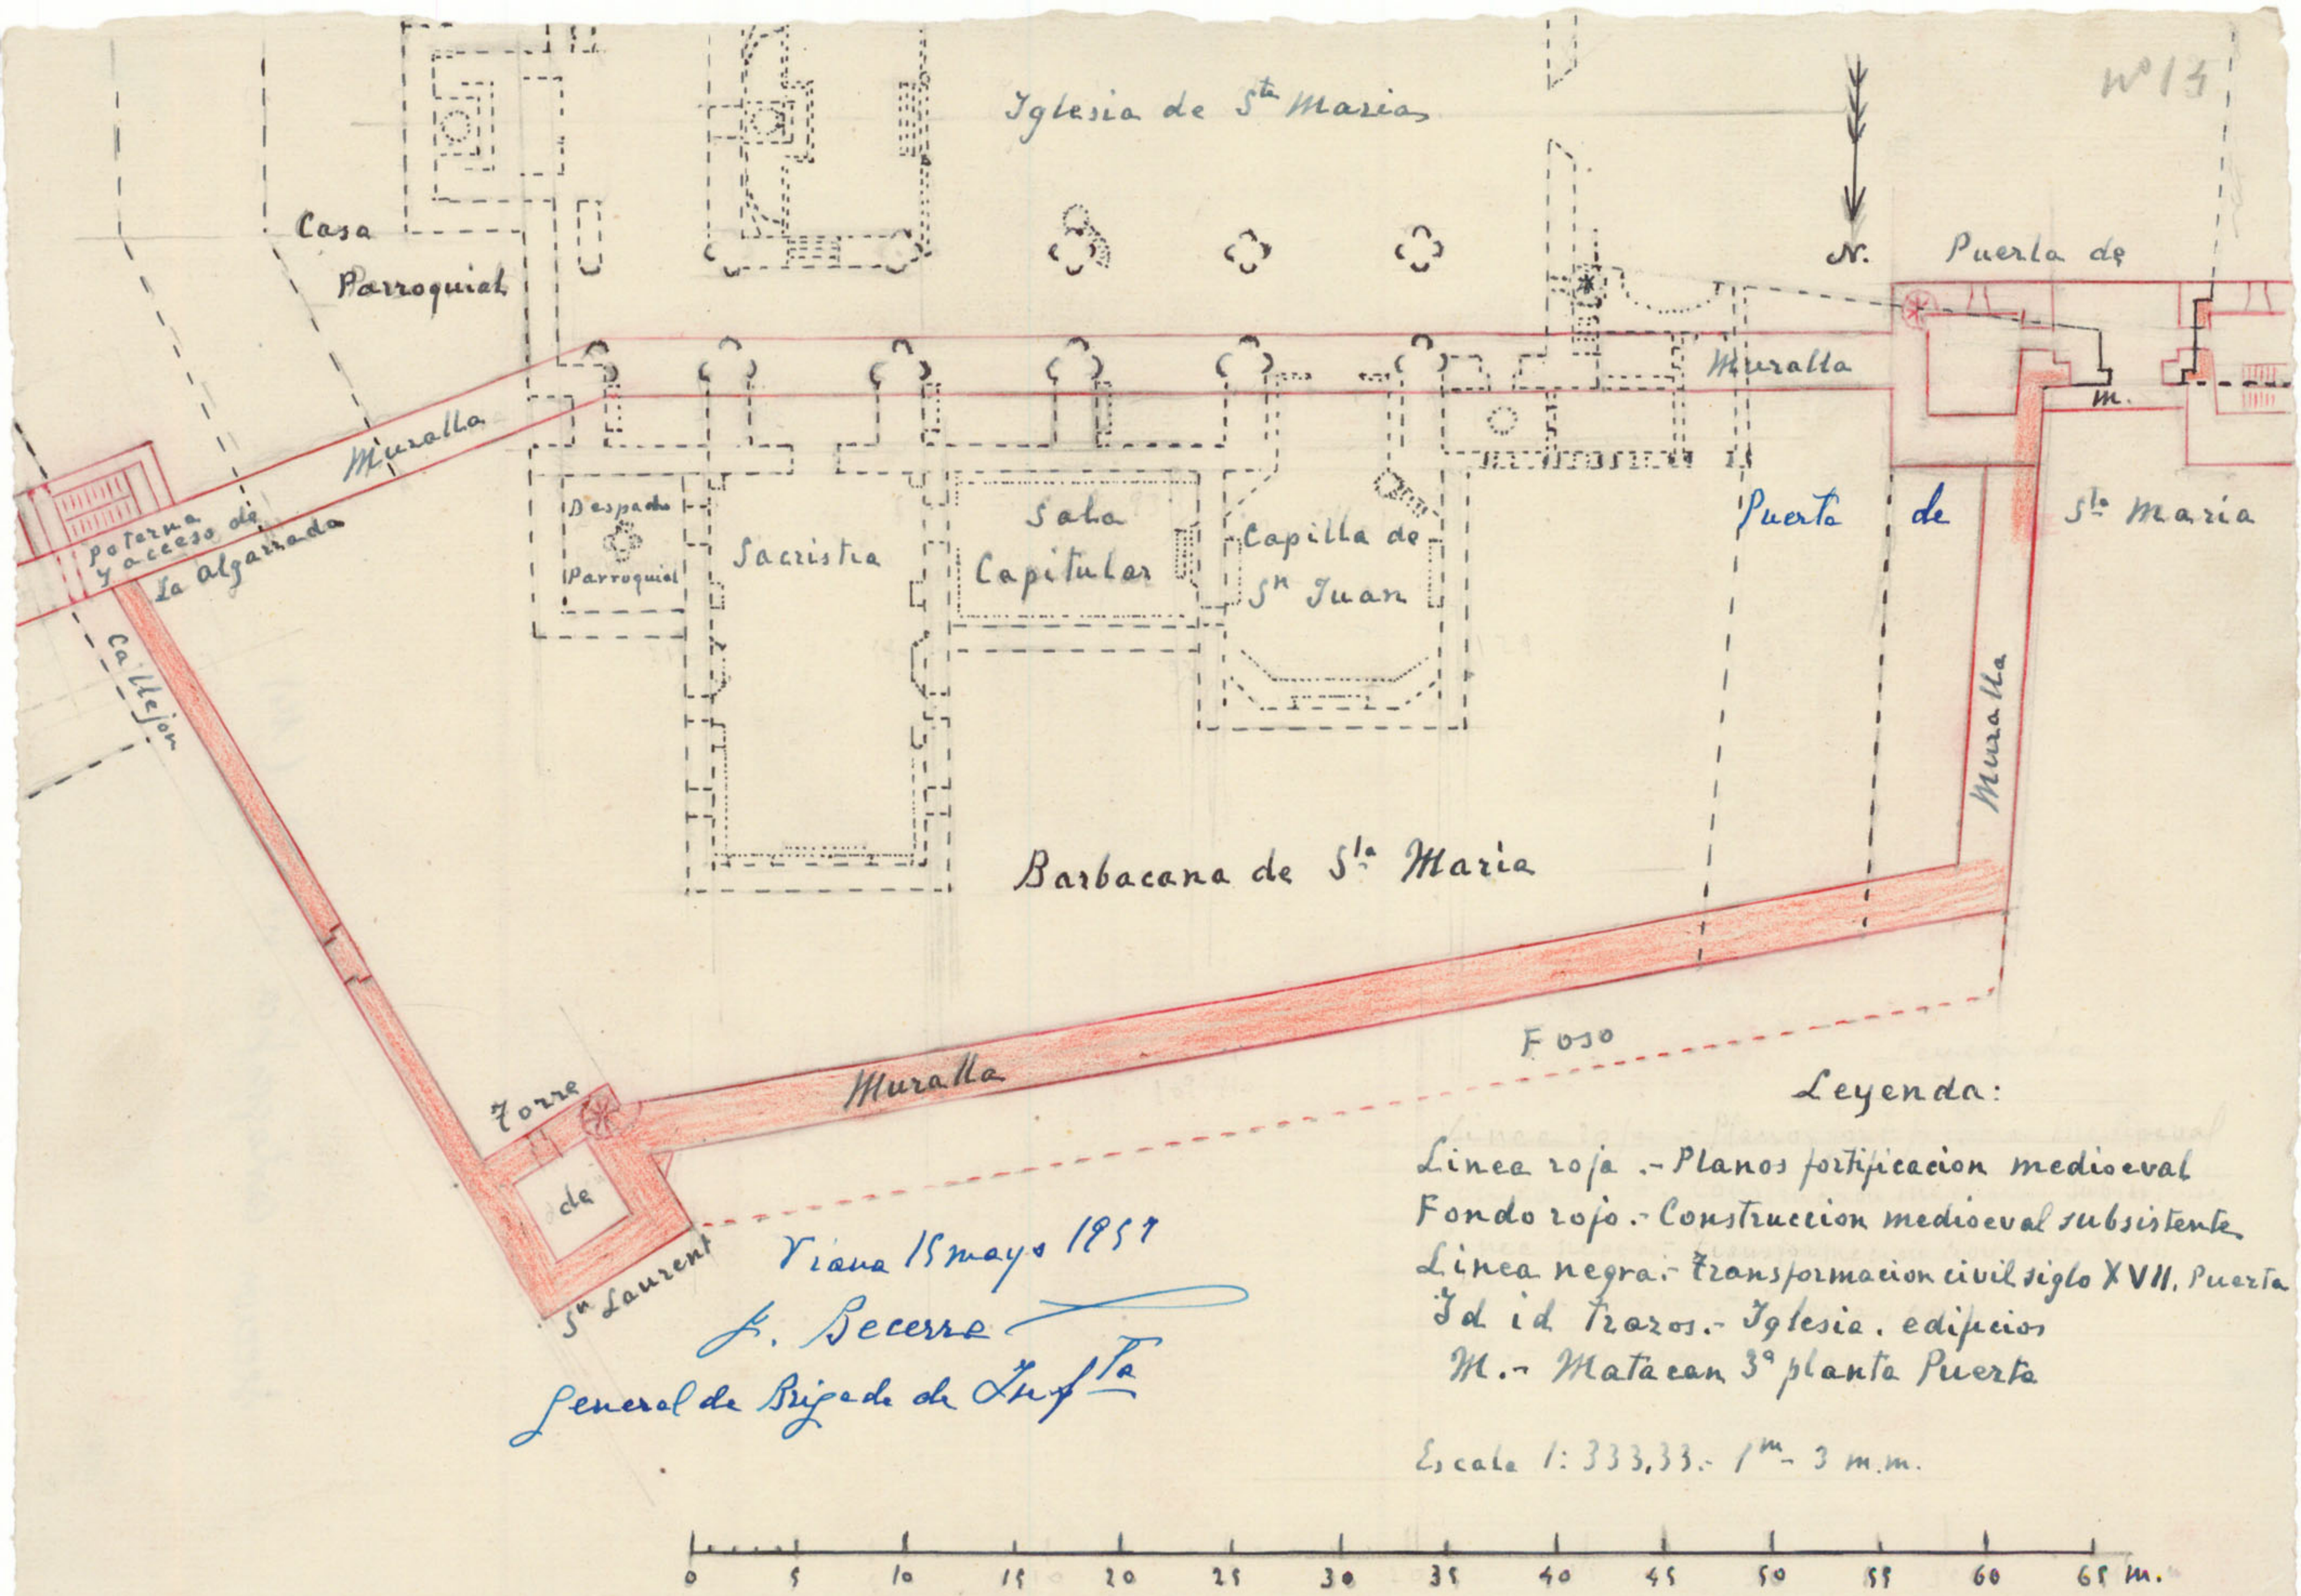

Viana 15 mayo 1857
F. Becerra
General de Brigada de Luys

Poterna y acceso
de la Algarada

Pretil

Paso de ronda

no 15

cr

Puerta de
Santa Maria

Torre de
Sⁿ Laurent

agua
manil

Sacristia

Sala Capitular

Capilla
de
San Juan

Barbacana de
Santa Maria

Castillo

de Santa Maria

Viana 18 mayo 1957
F. Becerra


General de Brigada de Infante

Cavas (Foso)

Puerta de
Sⁿ Maria

Cuerpo de almena	3 m
Id 2º	4.0
Id. prel	2.0
6º	5.0
	18.00

Escala 1:333.-1m-3mm

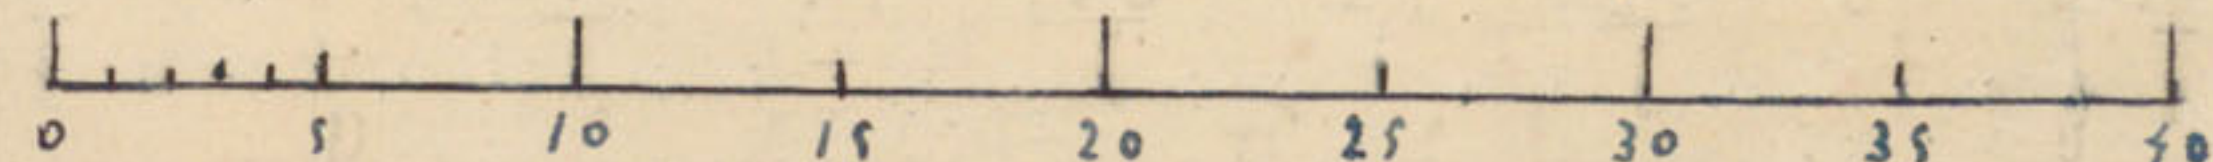

Para las lineas verticales y horizontales
Lineas ptes. - Base de la muralla

Muralla

Hasta los canes 1/3 m
Cuerpo almena 1/3 m

Puerta

no 16



Santa Maria

Defensas siglo XIII y XIV

Tiana 15 Mayo 1957

L. Becerra

General de Brigada
de Infanteria

Barbacana

Torreón
de la
Puerta

Camino de ronda
Piedra

Atrio

Plaza

Portada

Atrio

Puerta
de

Santa Maria

2ª Sepultura de C.B.
3ª Sepultura de C.B.
Sepultura de Cesar Borgia

La Rúa

P...P - Pilas tras monumentales

0 5 10 15 20 25 30


Escala 1:200 para las líneas verticales y Meridianas

p...p - Pilestras

Planos del Portal de Sⁿ Juan, siglo XVII

Antes Puerta de S^{ta} Maria


Planta 1^a

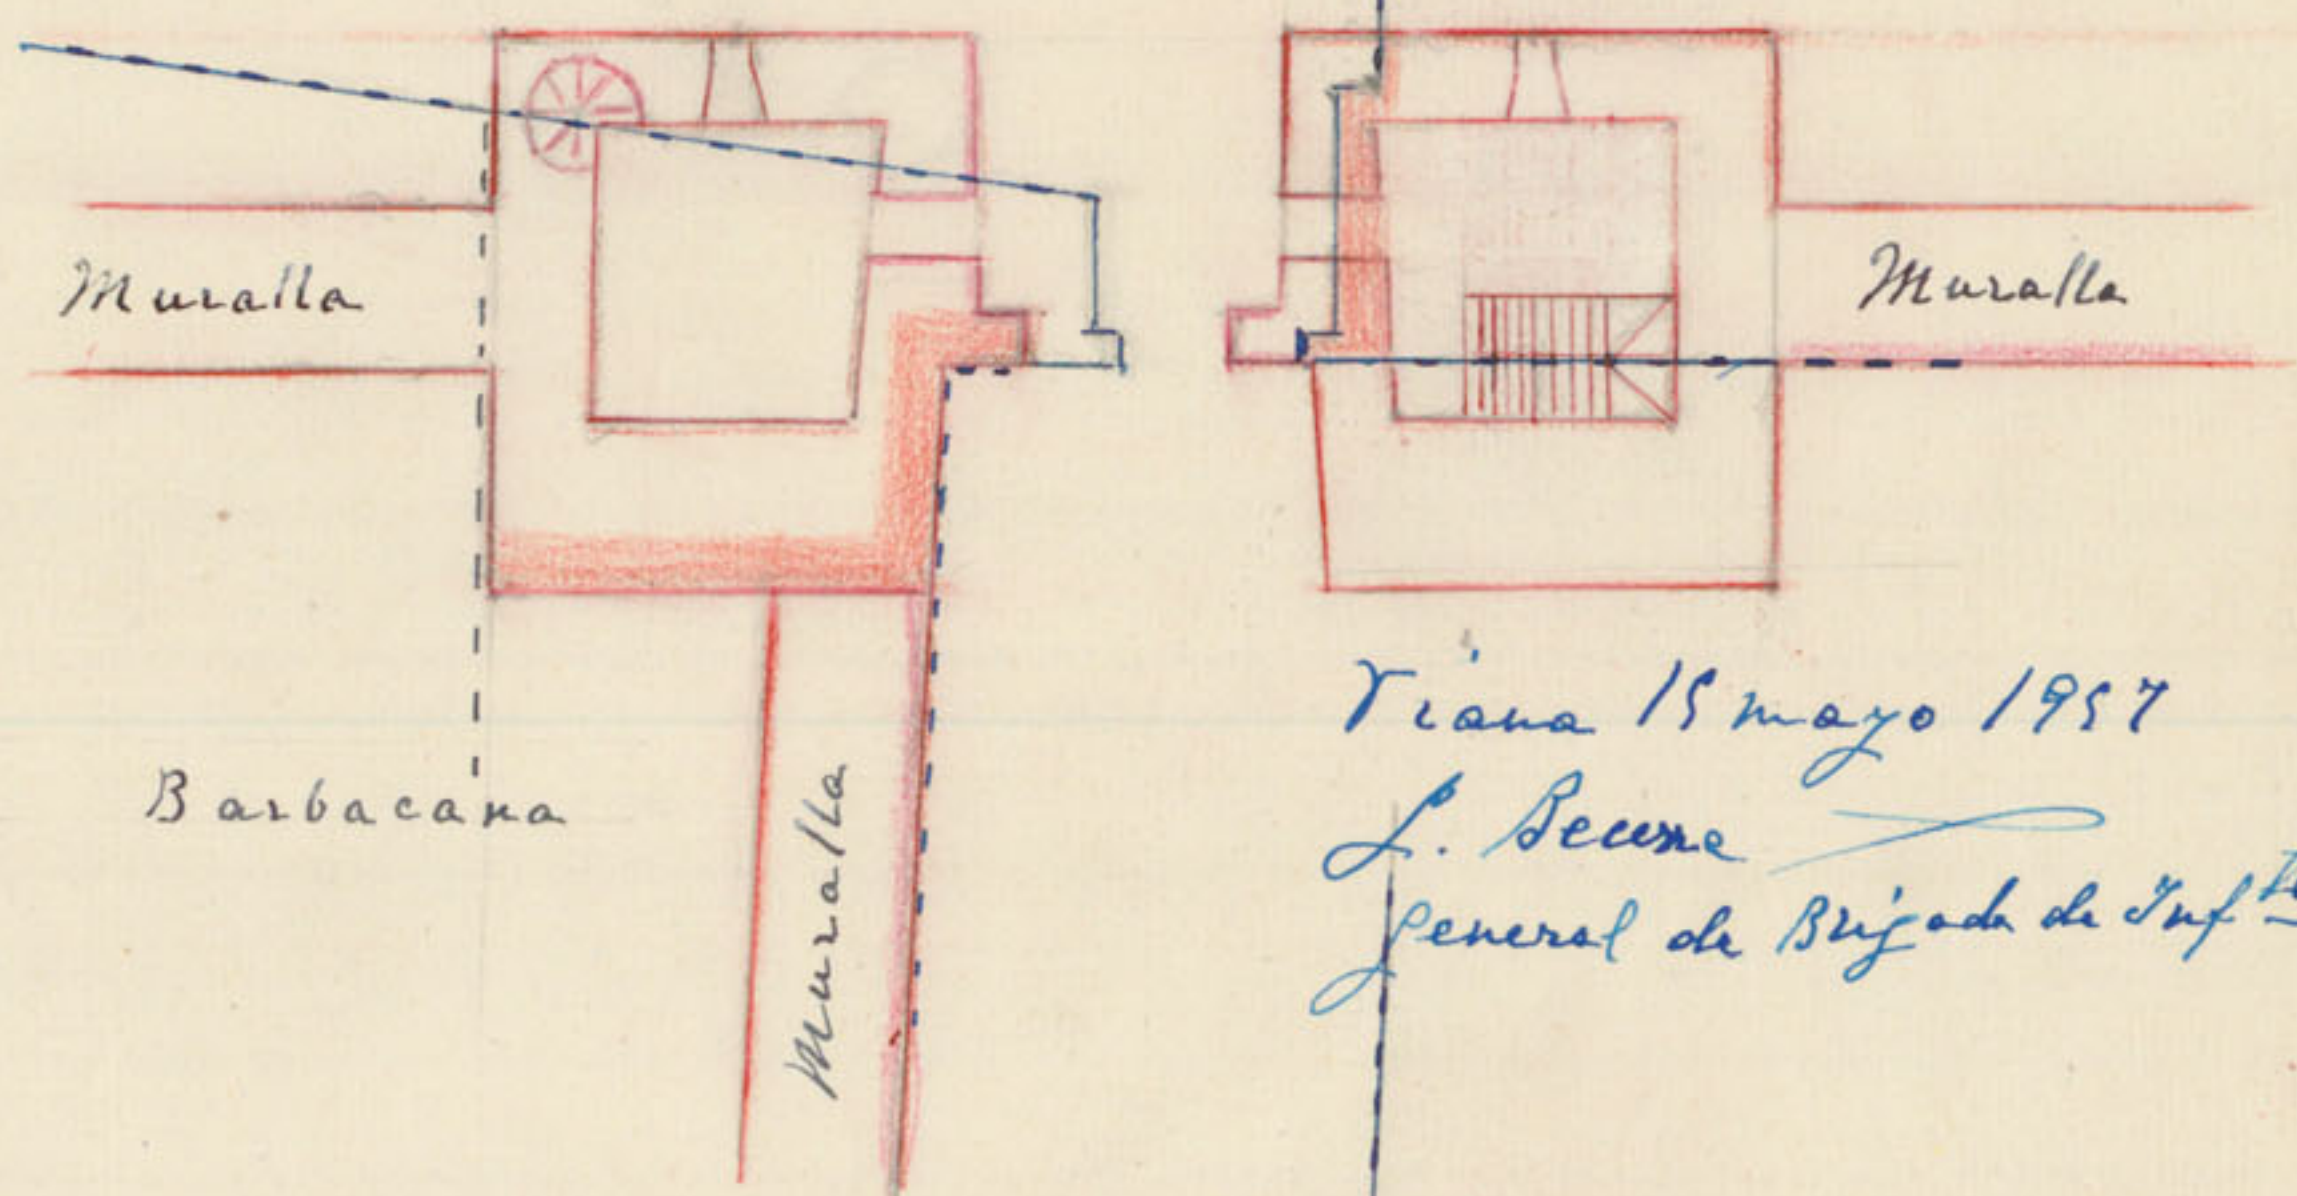

Tiana 18 mayo 1957

L. Becerra
General de Brigada de Inf^{ta}


Plantas 2^a y 3^a

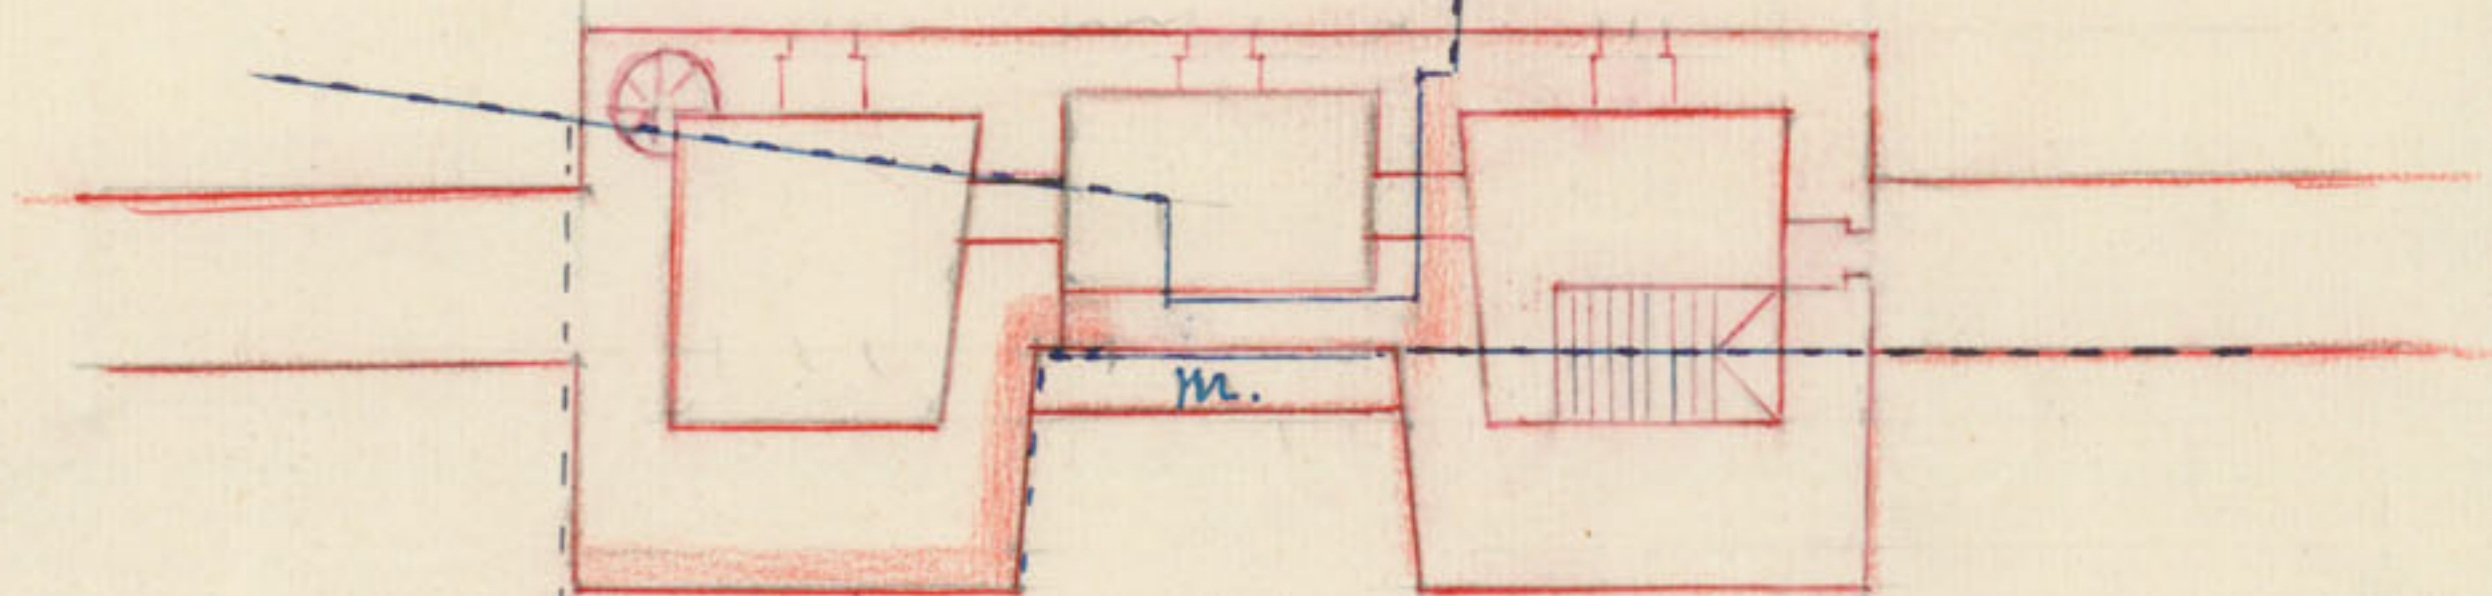

Leyenda

- Lineas rojas.- Planos de la puerta y murallas
- Fondo rojo.- Construcción medieval subsistente
- Linea negra.- Transformación siglo XVII
- Id id de puntos.- Edificios viviendas
- M.- Metacan de la 3^a planta

Escala 1:200

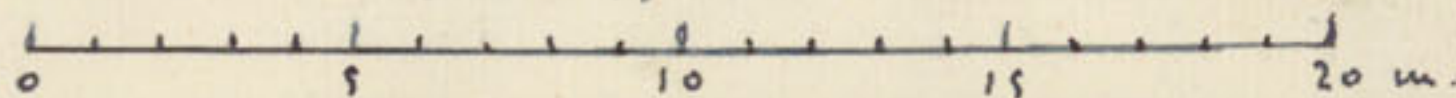




Plaza de Viana (Navarra)

Puerta de Sⁿ Felices

Plano 1^a Planta

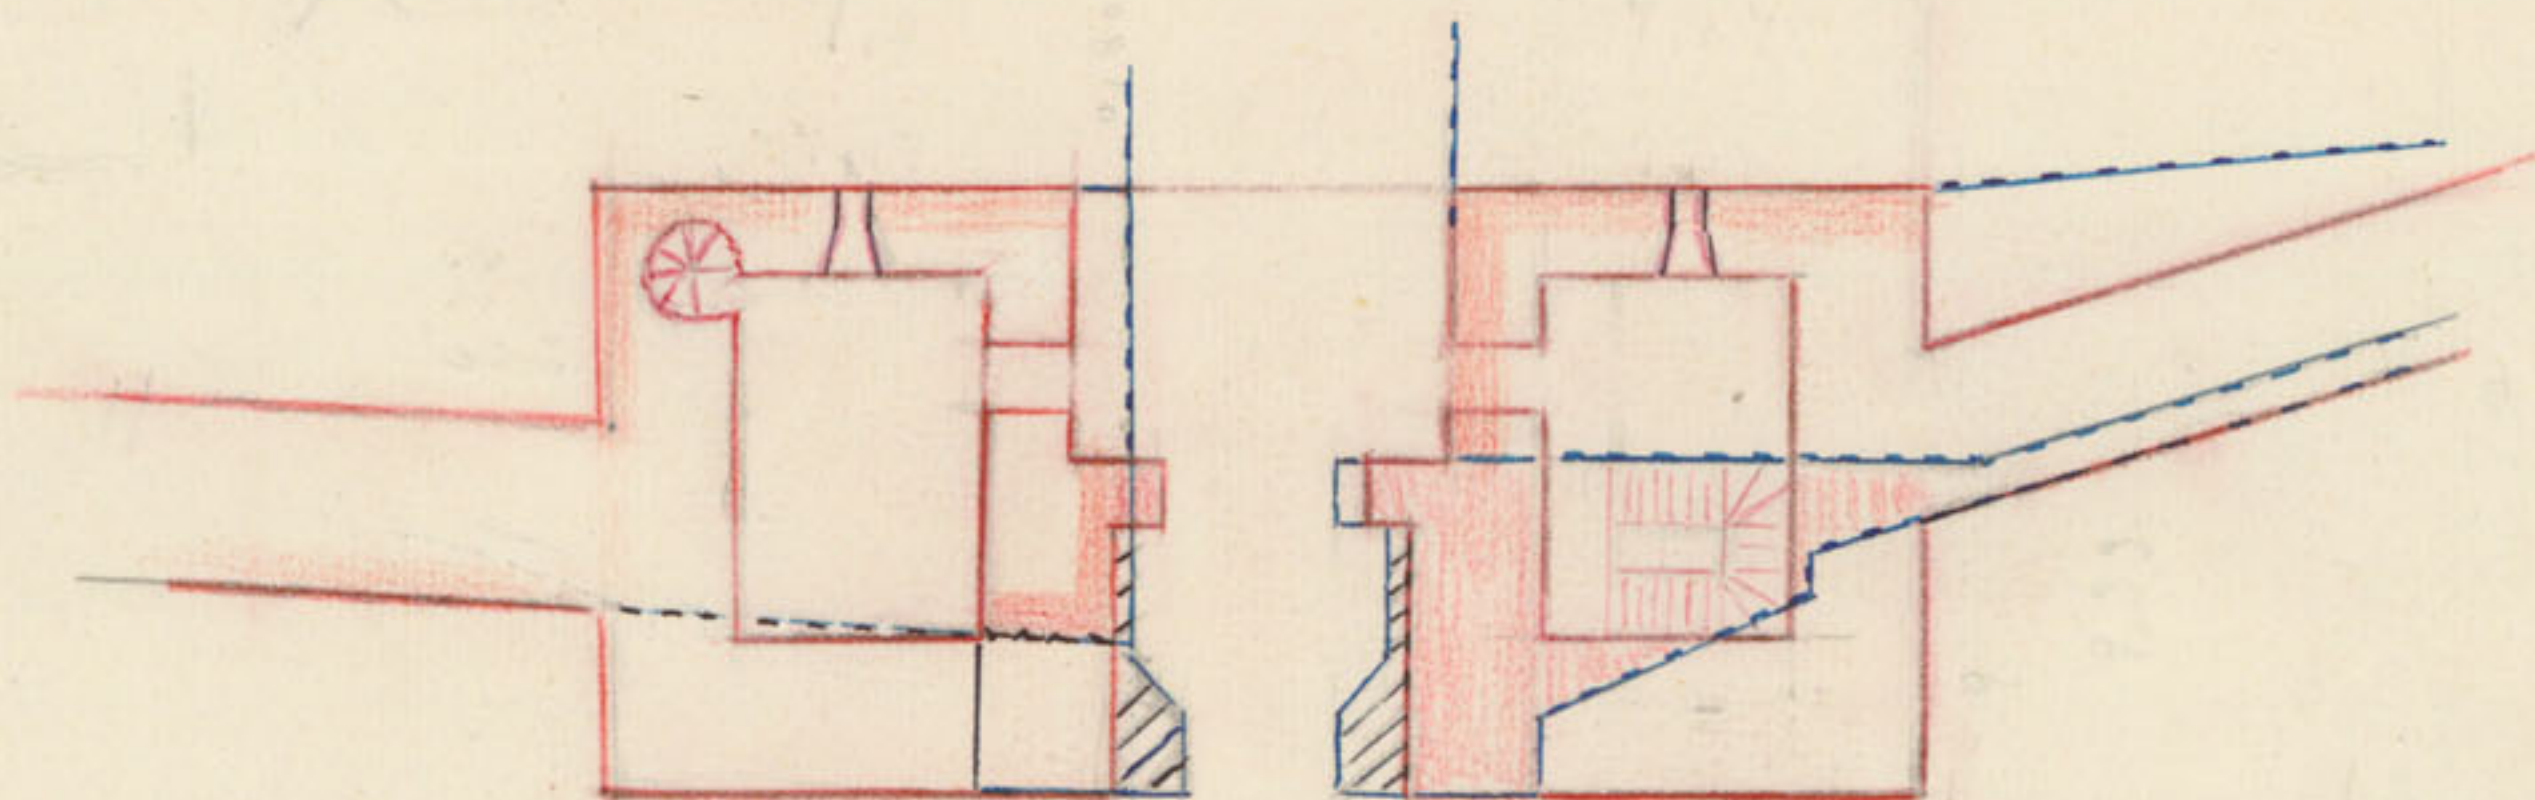


Viana 15 mayo 1957

L. Becerra

General de Brigada de Inf^{te}

Planos 2^a y 3^a Plantas

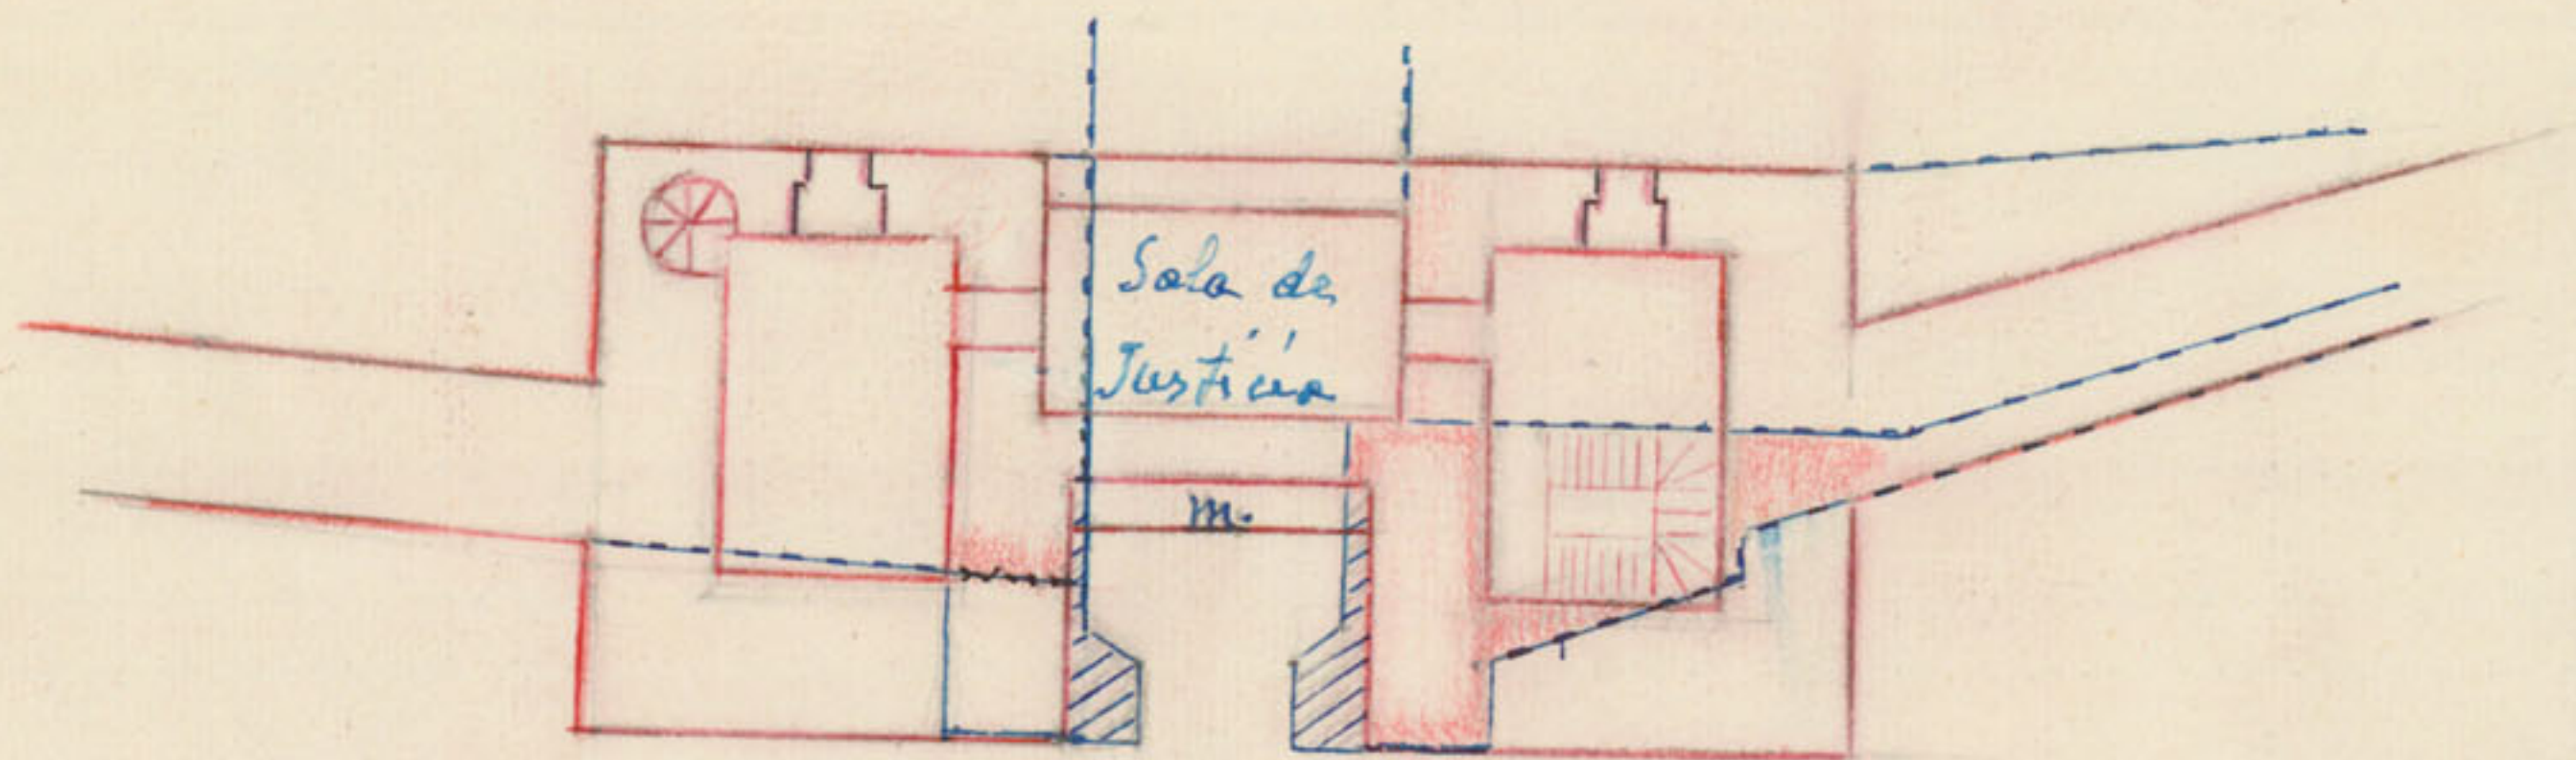

Escala 1:200



Leyenda:

Lineas rojas: Planos de la Puerta

Fondo rojo: Construcción medieval subsistente

Lineas negras: Transformación civil. siglo XVI

Id. id. de puntos: Edificios, viviendas

M: Matacan en la 3^a planta

Nº 19

Torre del
Cabo de
La Juhona

Castillo
de San Pedro

Viana 15 mayo 1957
J. Becerra
General de Brigada
de Infanteria

Pretil

Puerta
de San Felices


Camino de Ronda

Viana 15 mayo 1957

Barbacana J. Becerra
General de Brigada de Infanteria

Cava - Foso

Hasta los canchales 10 m
cuerpo almenar 3 m

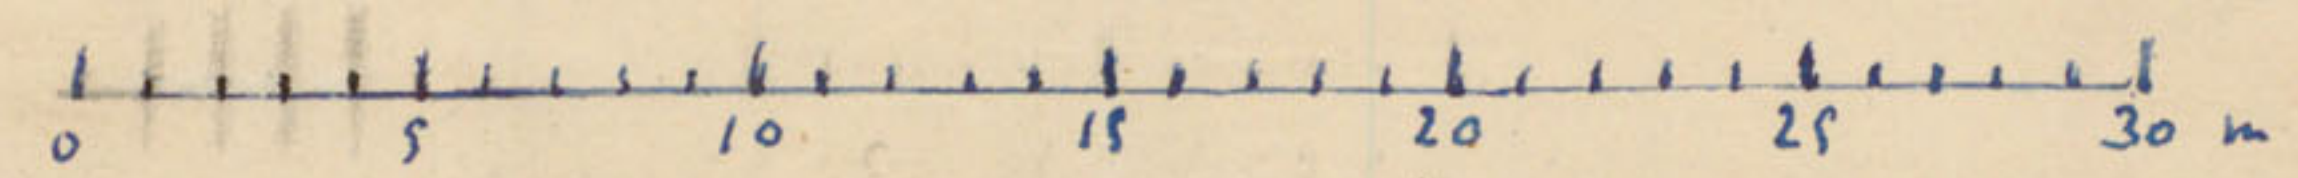

Escala 1: 250
1 m = 0.004 m

Torre
del Zambor


Cava - Foso

Poterna

Pretil
Camino de Ronda

acceso

W 20
Torre del Zambor
n° 20

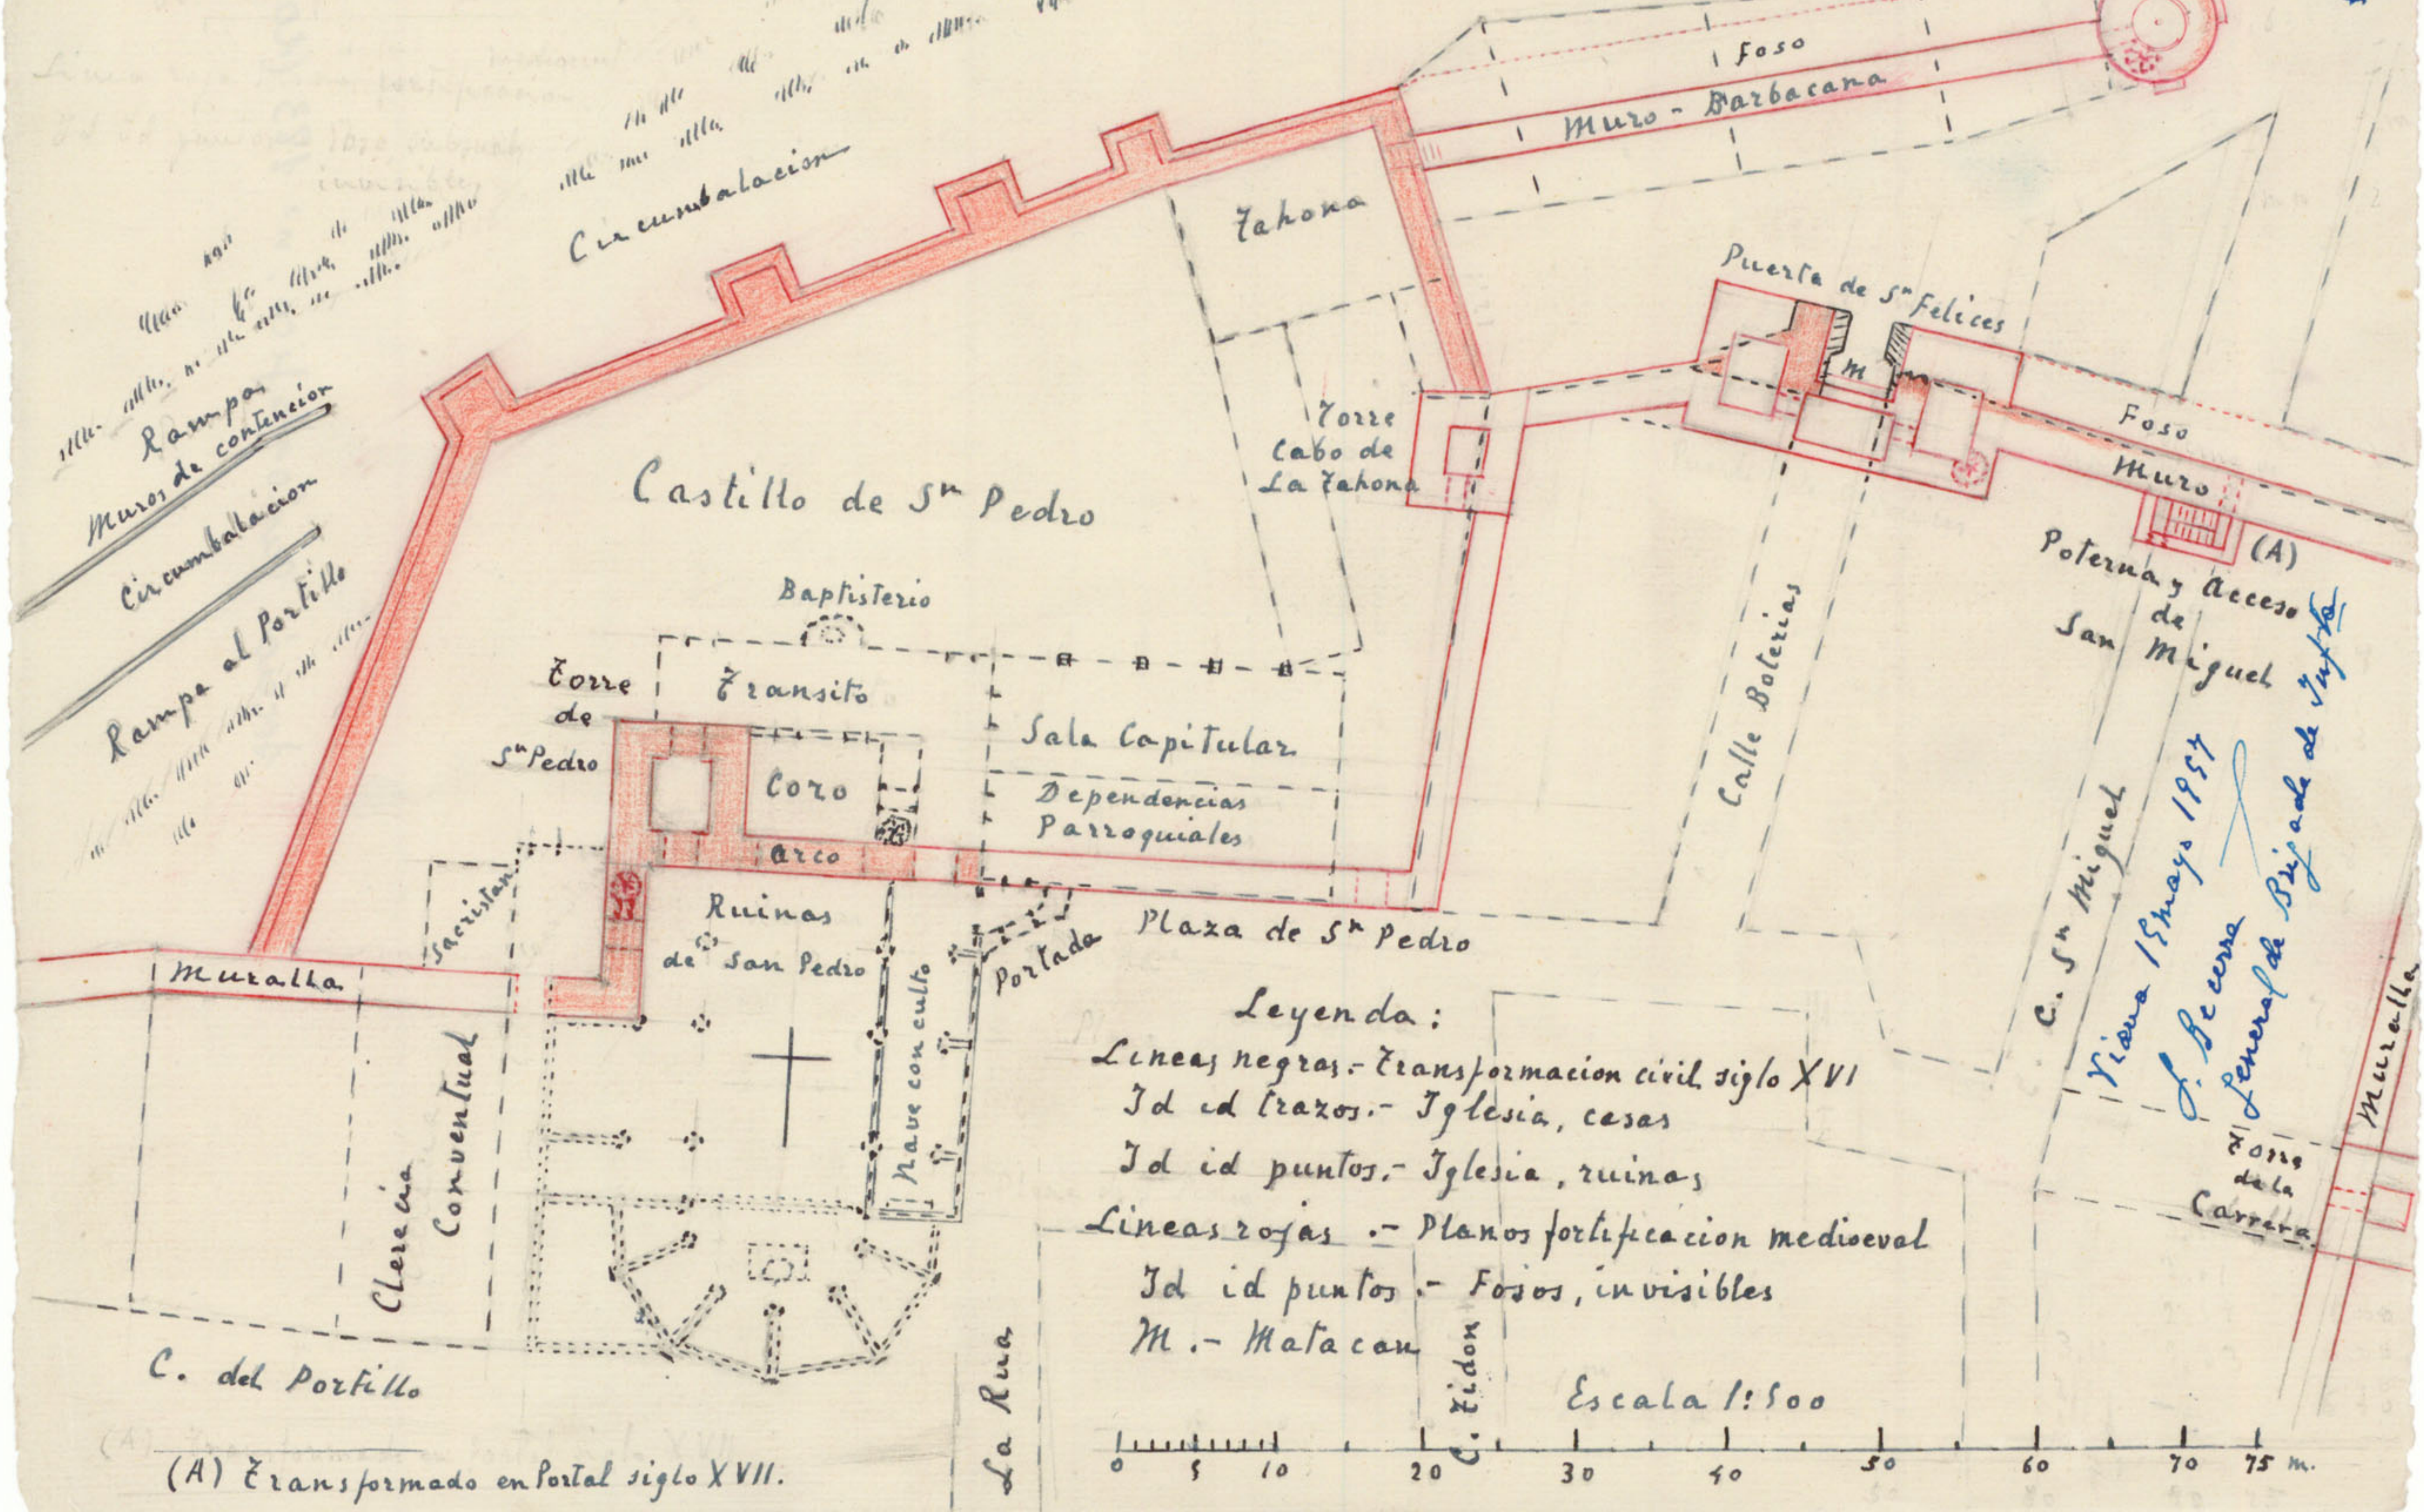

Castillo de San Pedro

Baptisterio

Transito

Sala Capitular

Dependencias Parroquiales

Coro

Arco

Ruinas de San Pedro

Plaza de San Pedro

Leyenda:

Lineas negras - Transformacion civil siglo XVI

Id id trazos - Iglesia, casas

Id id puntos - Iglesia, ruinas

Lineas rojas - Planos fortificacion medioeval


Id id puntos - Fosos, invisibles

M. - Matacan

Escala 1:500


0 5 10 20 30 40 50 60 70 75 m.

(A) Transformado en Portal siglo XVII.

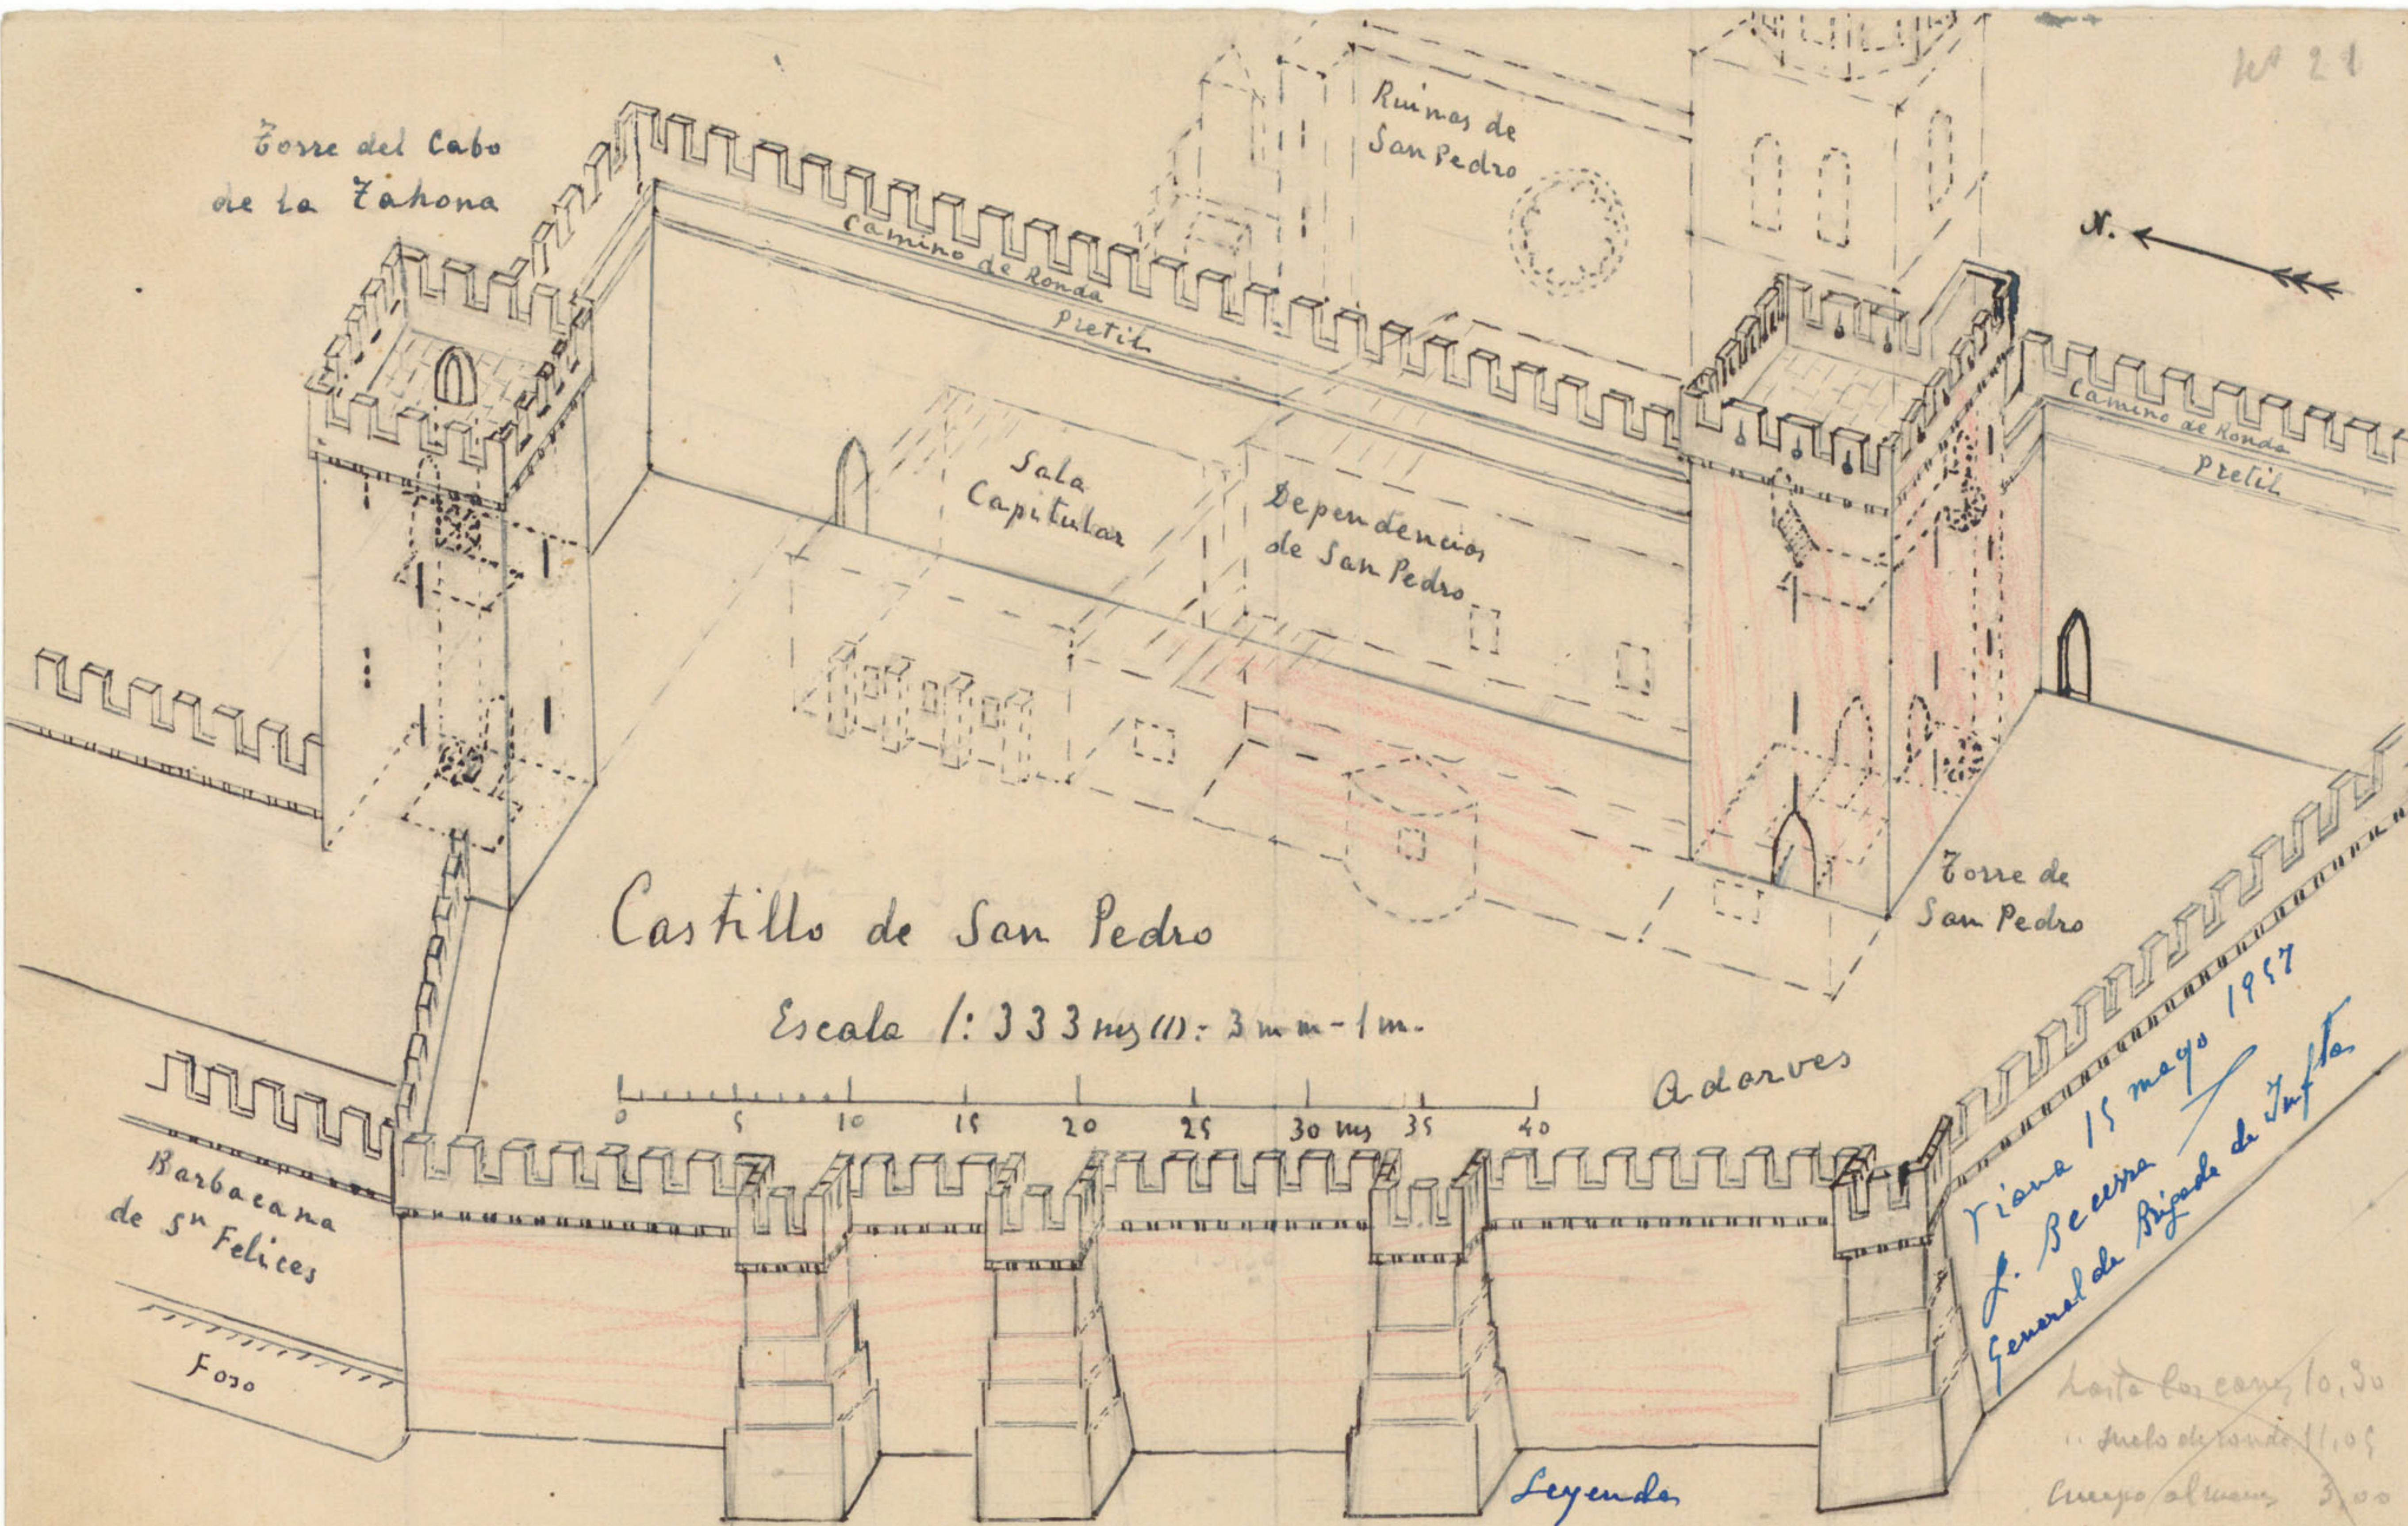

Castillo de San Pedro

Escala 1:333 m (1) = 3 mm = 1 m.

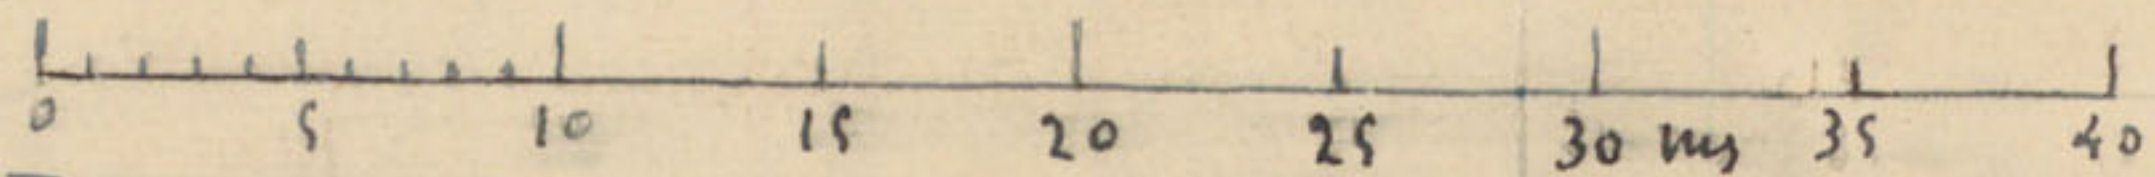

Adarves

Riana 15 mayo 1957
L. Becerra
General de Brigada de Infantería

Lanta los canes 10,30
" de los de ronda 11,05
" de los almanes 3,00

13,30

(1) Para las líneas verticales
y las orientadas al Norte

Rozo construcción medieval
subsistente

Legendas

Barbacana
de San Felices

Foso

Torre del Cabo
de la Zahona

Camino de Ronda
Pretil

Sala
Capitular

Dependencia
de San Pedro

Torre de
San Pedro


Ruinas de
San Pedro

Plaza de Viana (Navarra)

Puerta de la Solana

Plano 1ª Planta


Nº 22

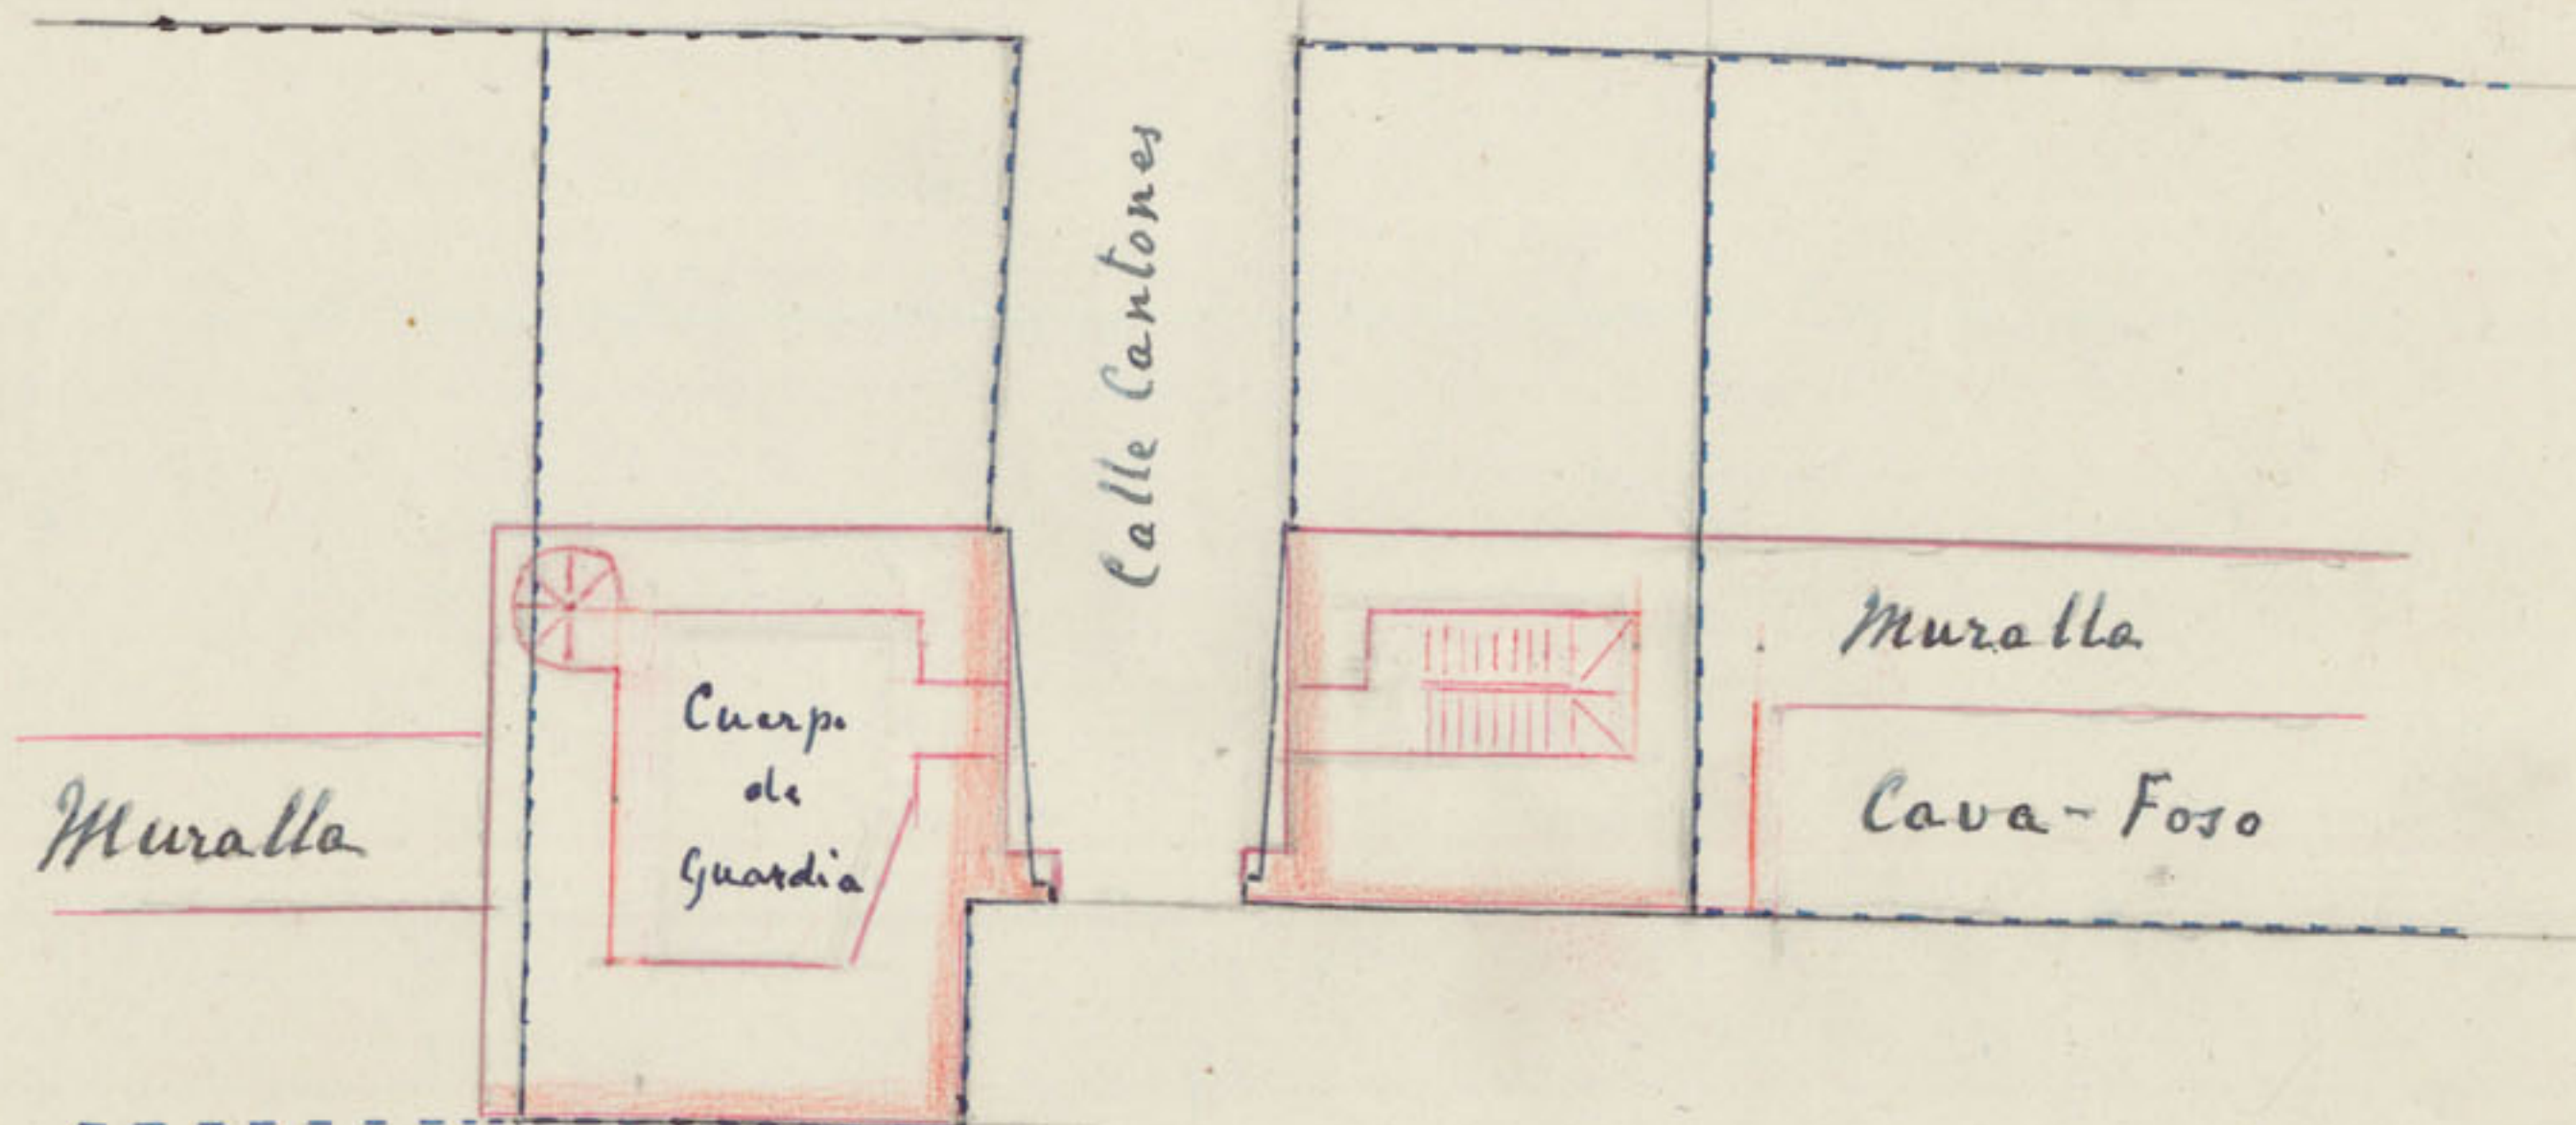

Plantas 2ª y 3ª

Viana 15 mayo 1954

L. Secura
General de Brigada de Infantería

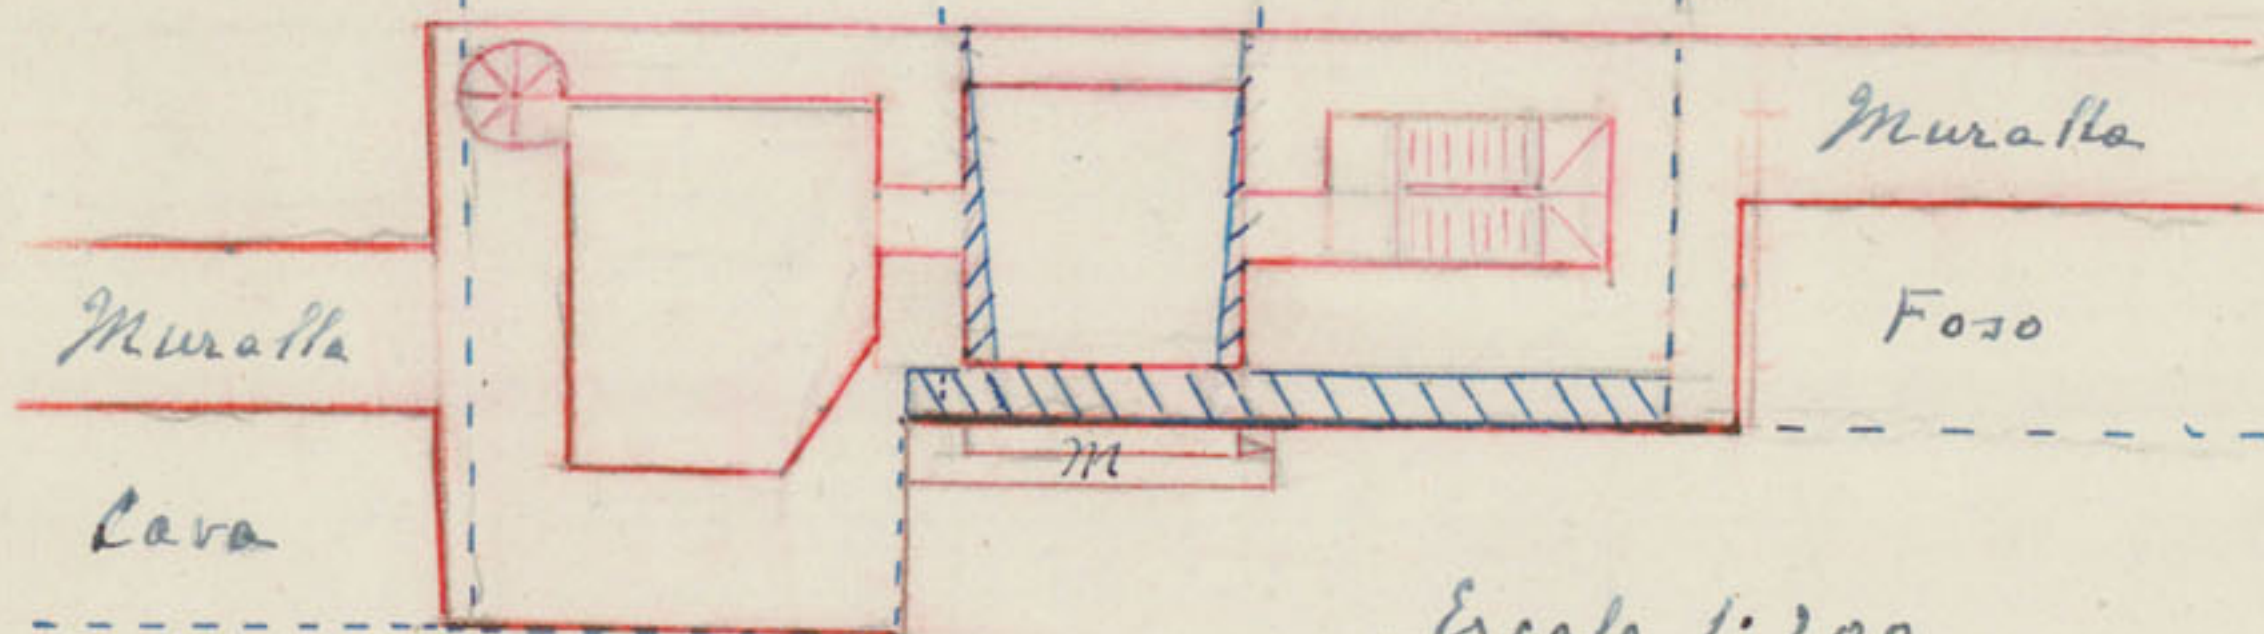

Escala 1:200

0 5 10 15 20 m.

Leyenda:

Lineas rojas .- Planos de la Puerta

Fondo rojo .- Construcción medieval subsistente

Lineas negras .- Transformación civil siglo XVI

Id. id. de puntos .- Edificios, viviendas



M. .- Matacan en la 3ª Planta

Altura hasta los canch 10 m
Cuerpo de Almenas 3 m
13

no 23



Escala 1:200 (1)

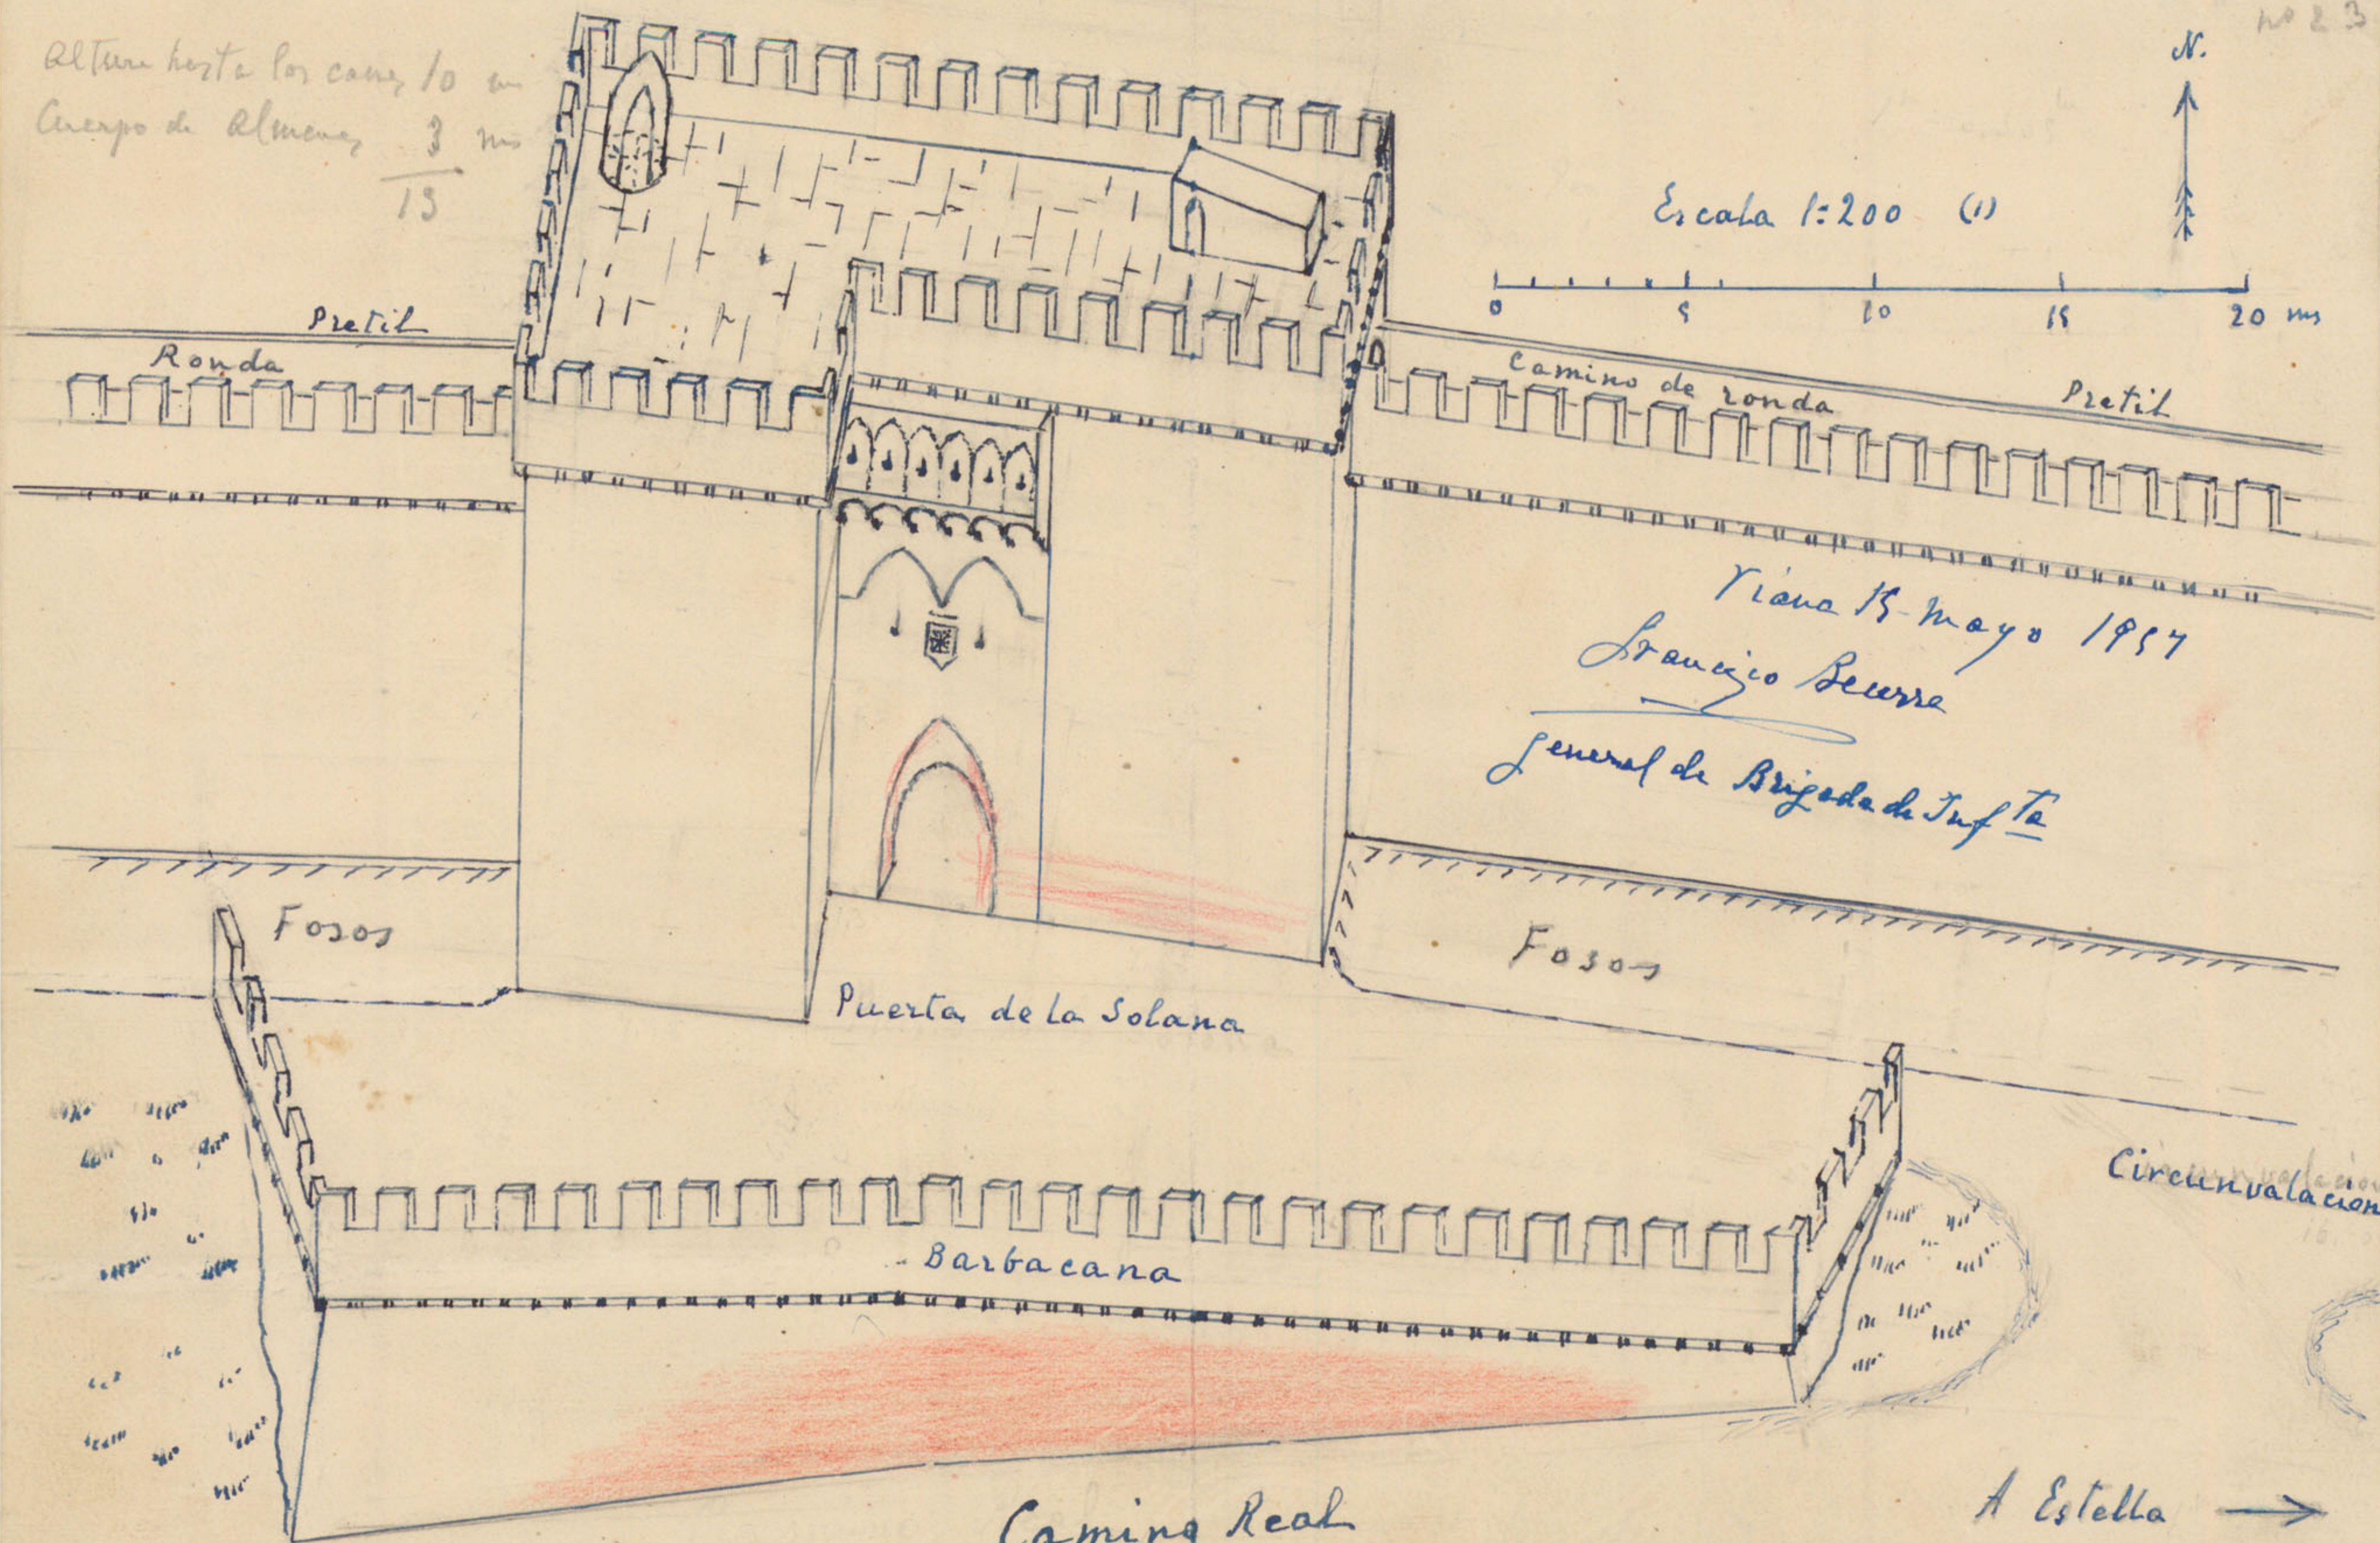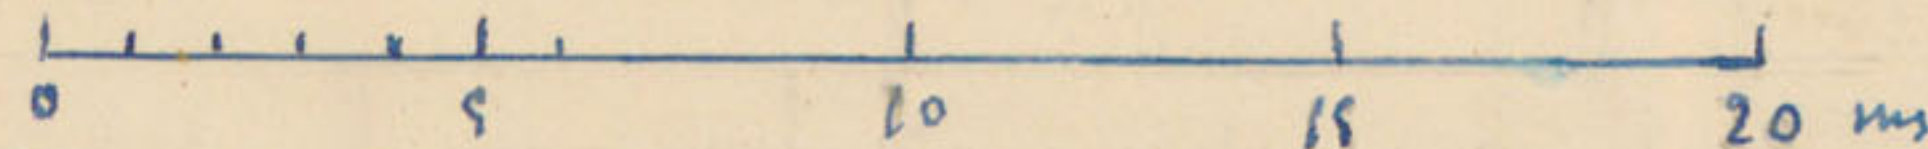


(1) Para las líneas verticales y frontales
Fondo 20% - Construcción Medieval

Plano del Fuerte del Cueto
Año 1931 - 1932.

Viana - Navarra

Nº 24

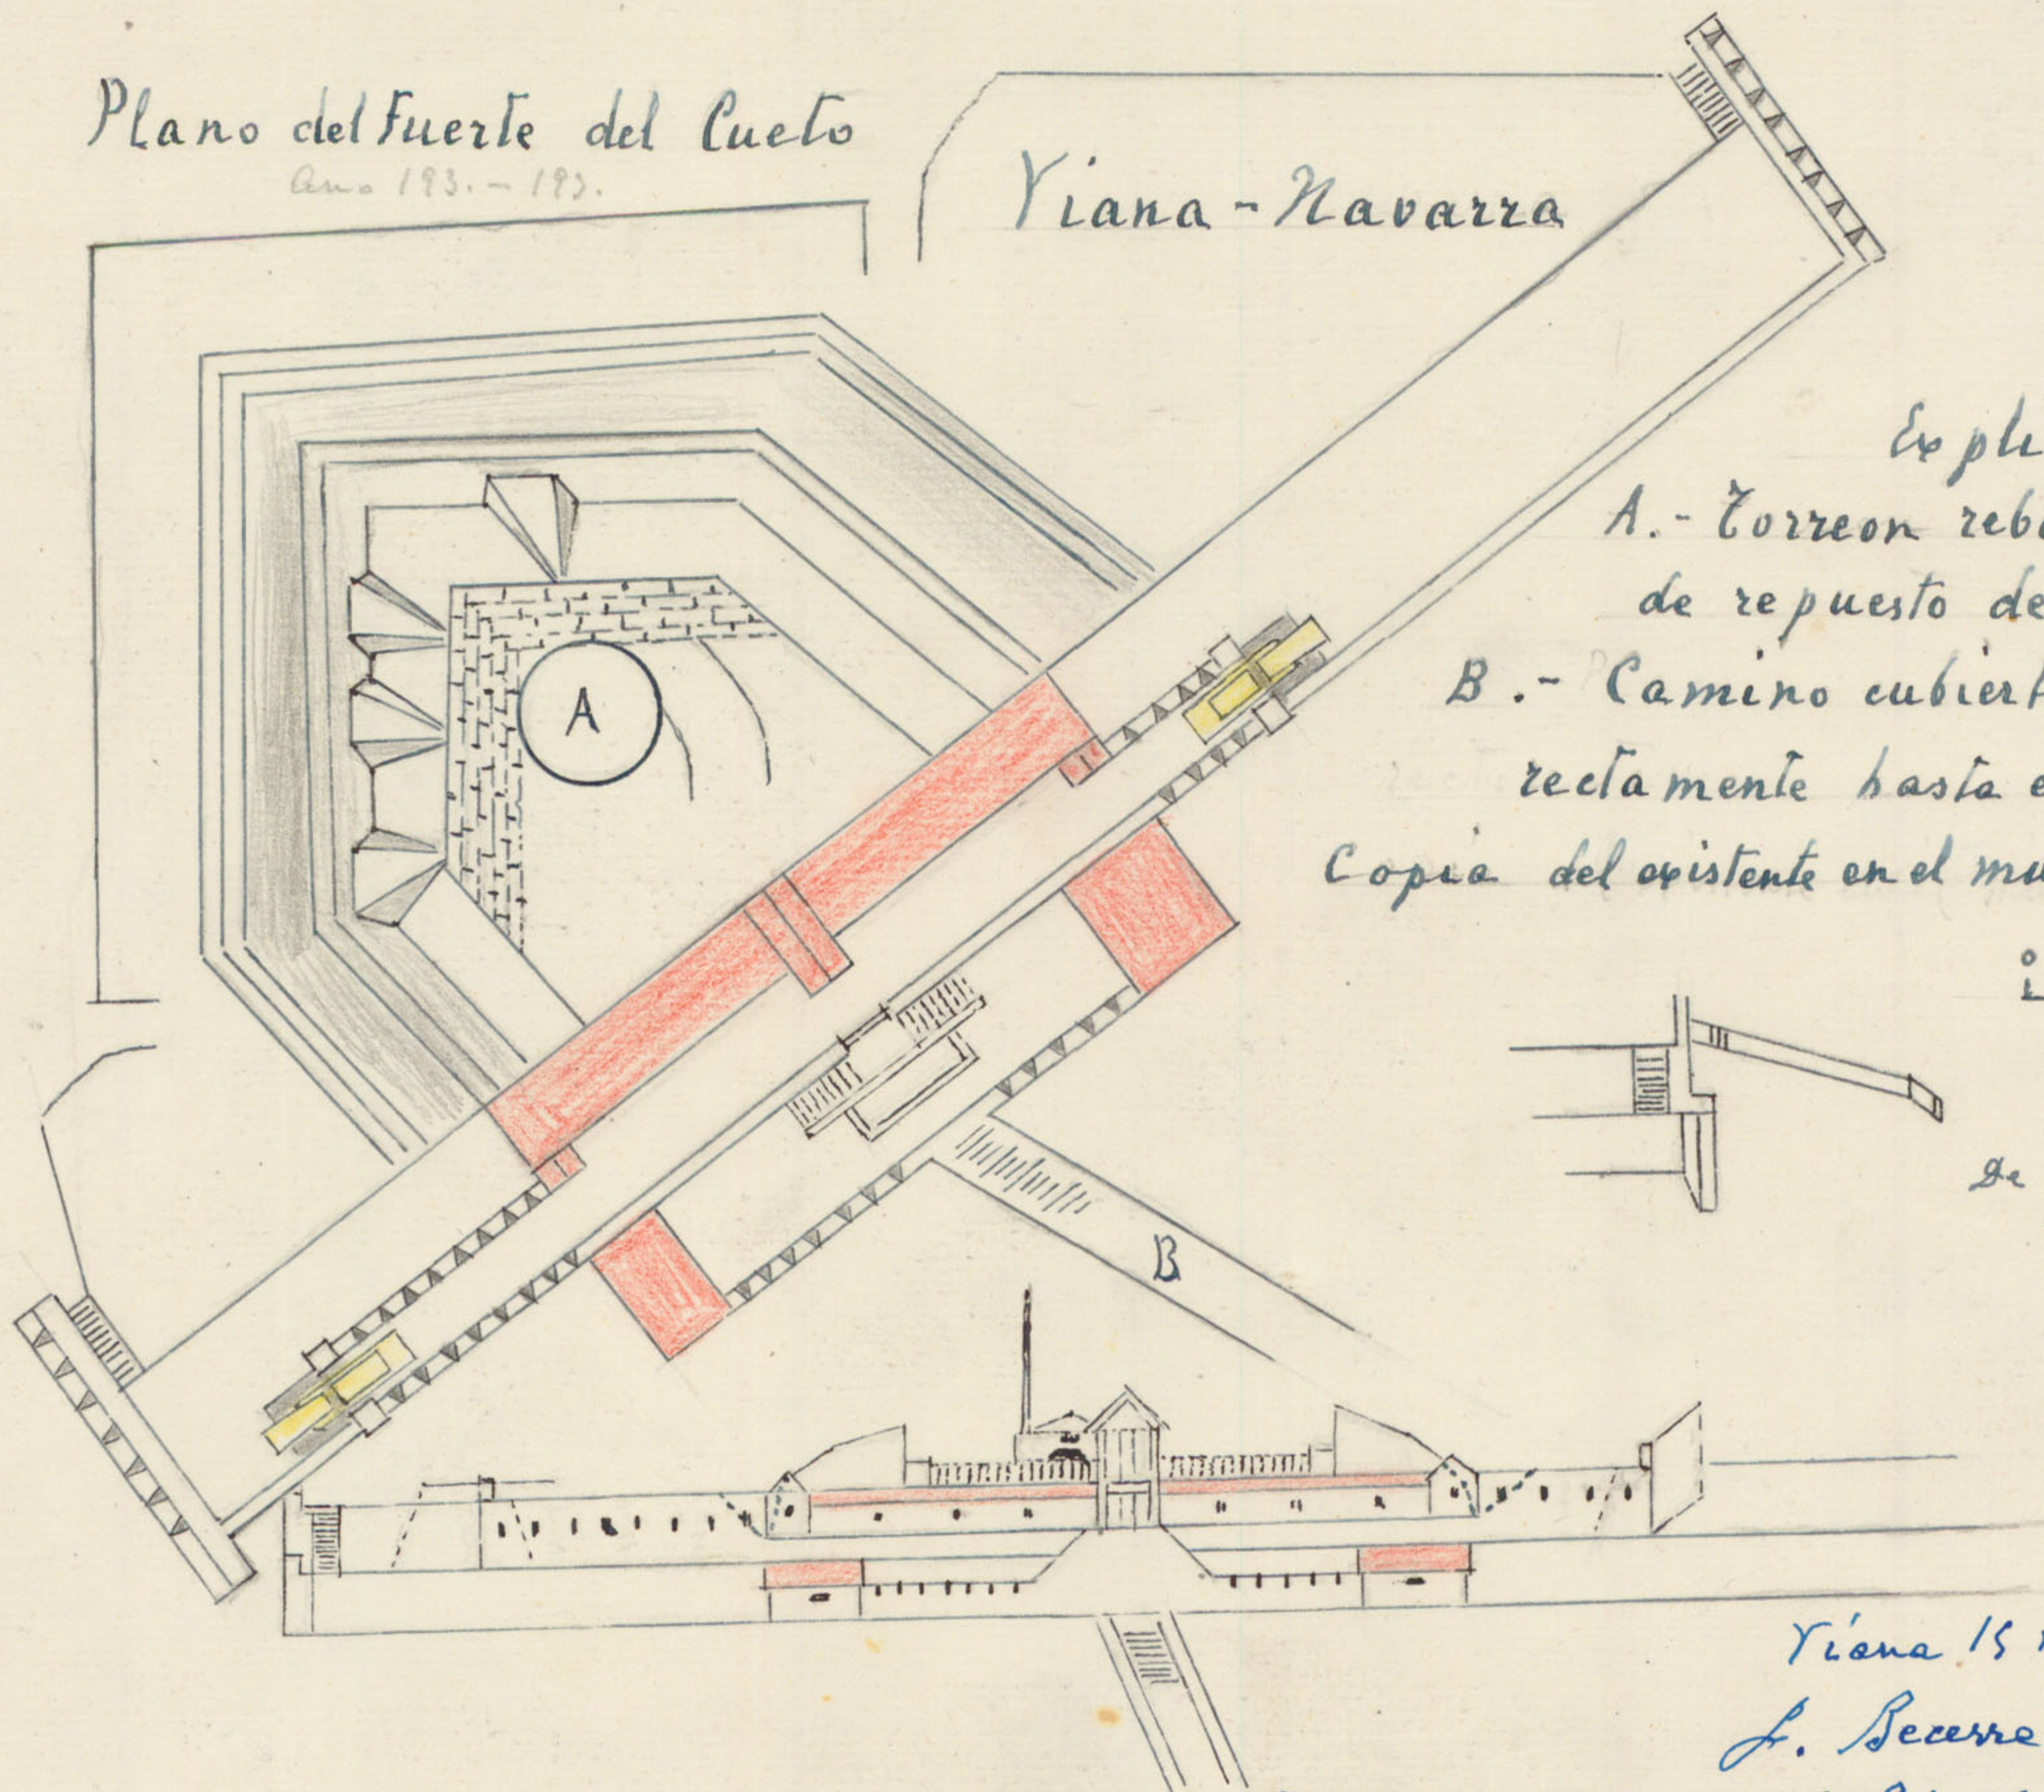

Explicacion

A.- Torreón rebajado que sirve de repuesto de pólvora

B.- Camino cubierto de 321 pies rectamente hasta el Hospital

Copia del existente en el museo Argº de Navarra

0 50 90

Pies de 0,238 m^t

De Manuel Seavedra


Viana 15 mayo 1957

L. Becerra

Es copia del General de Brigada de Infª

n° 25

Recinto del Castillo

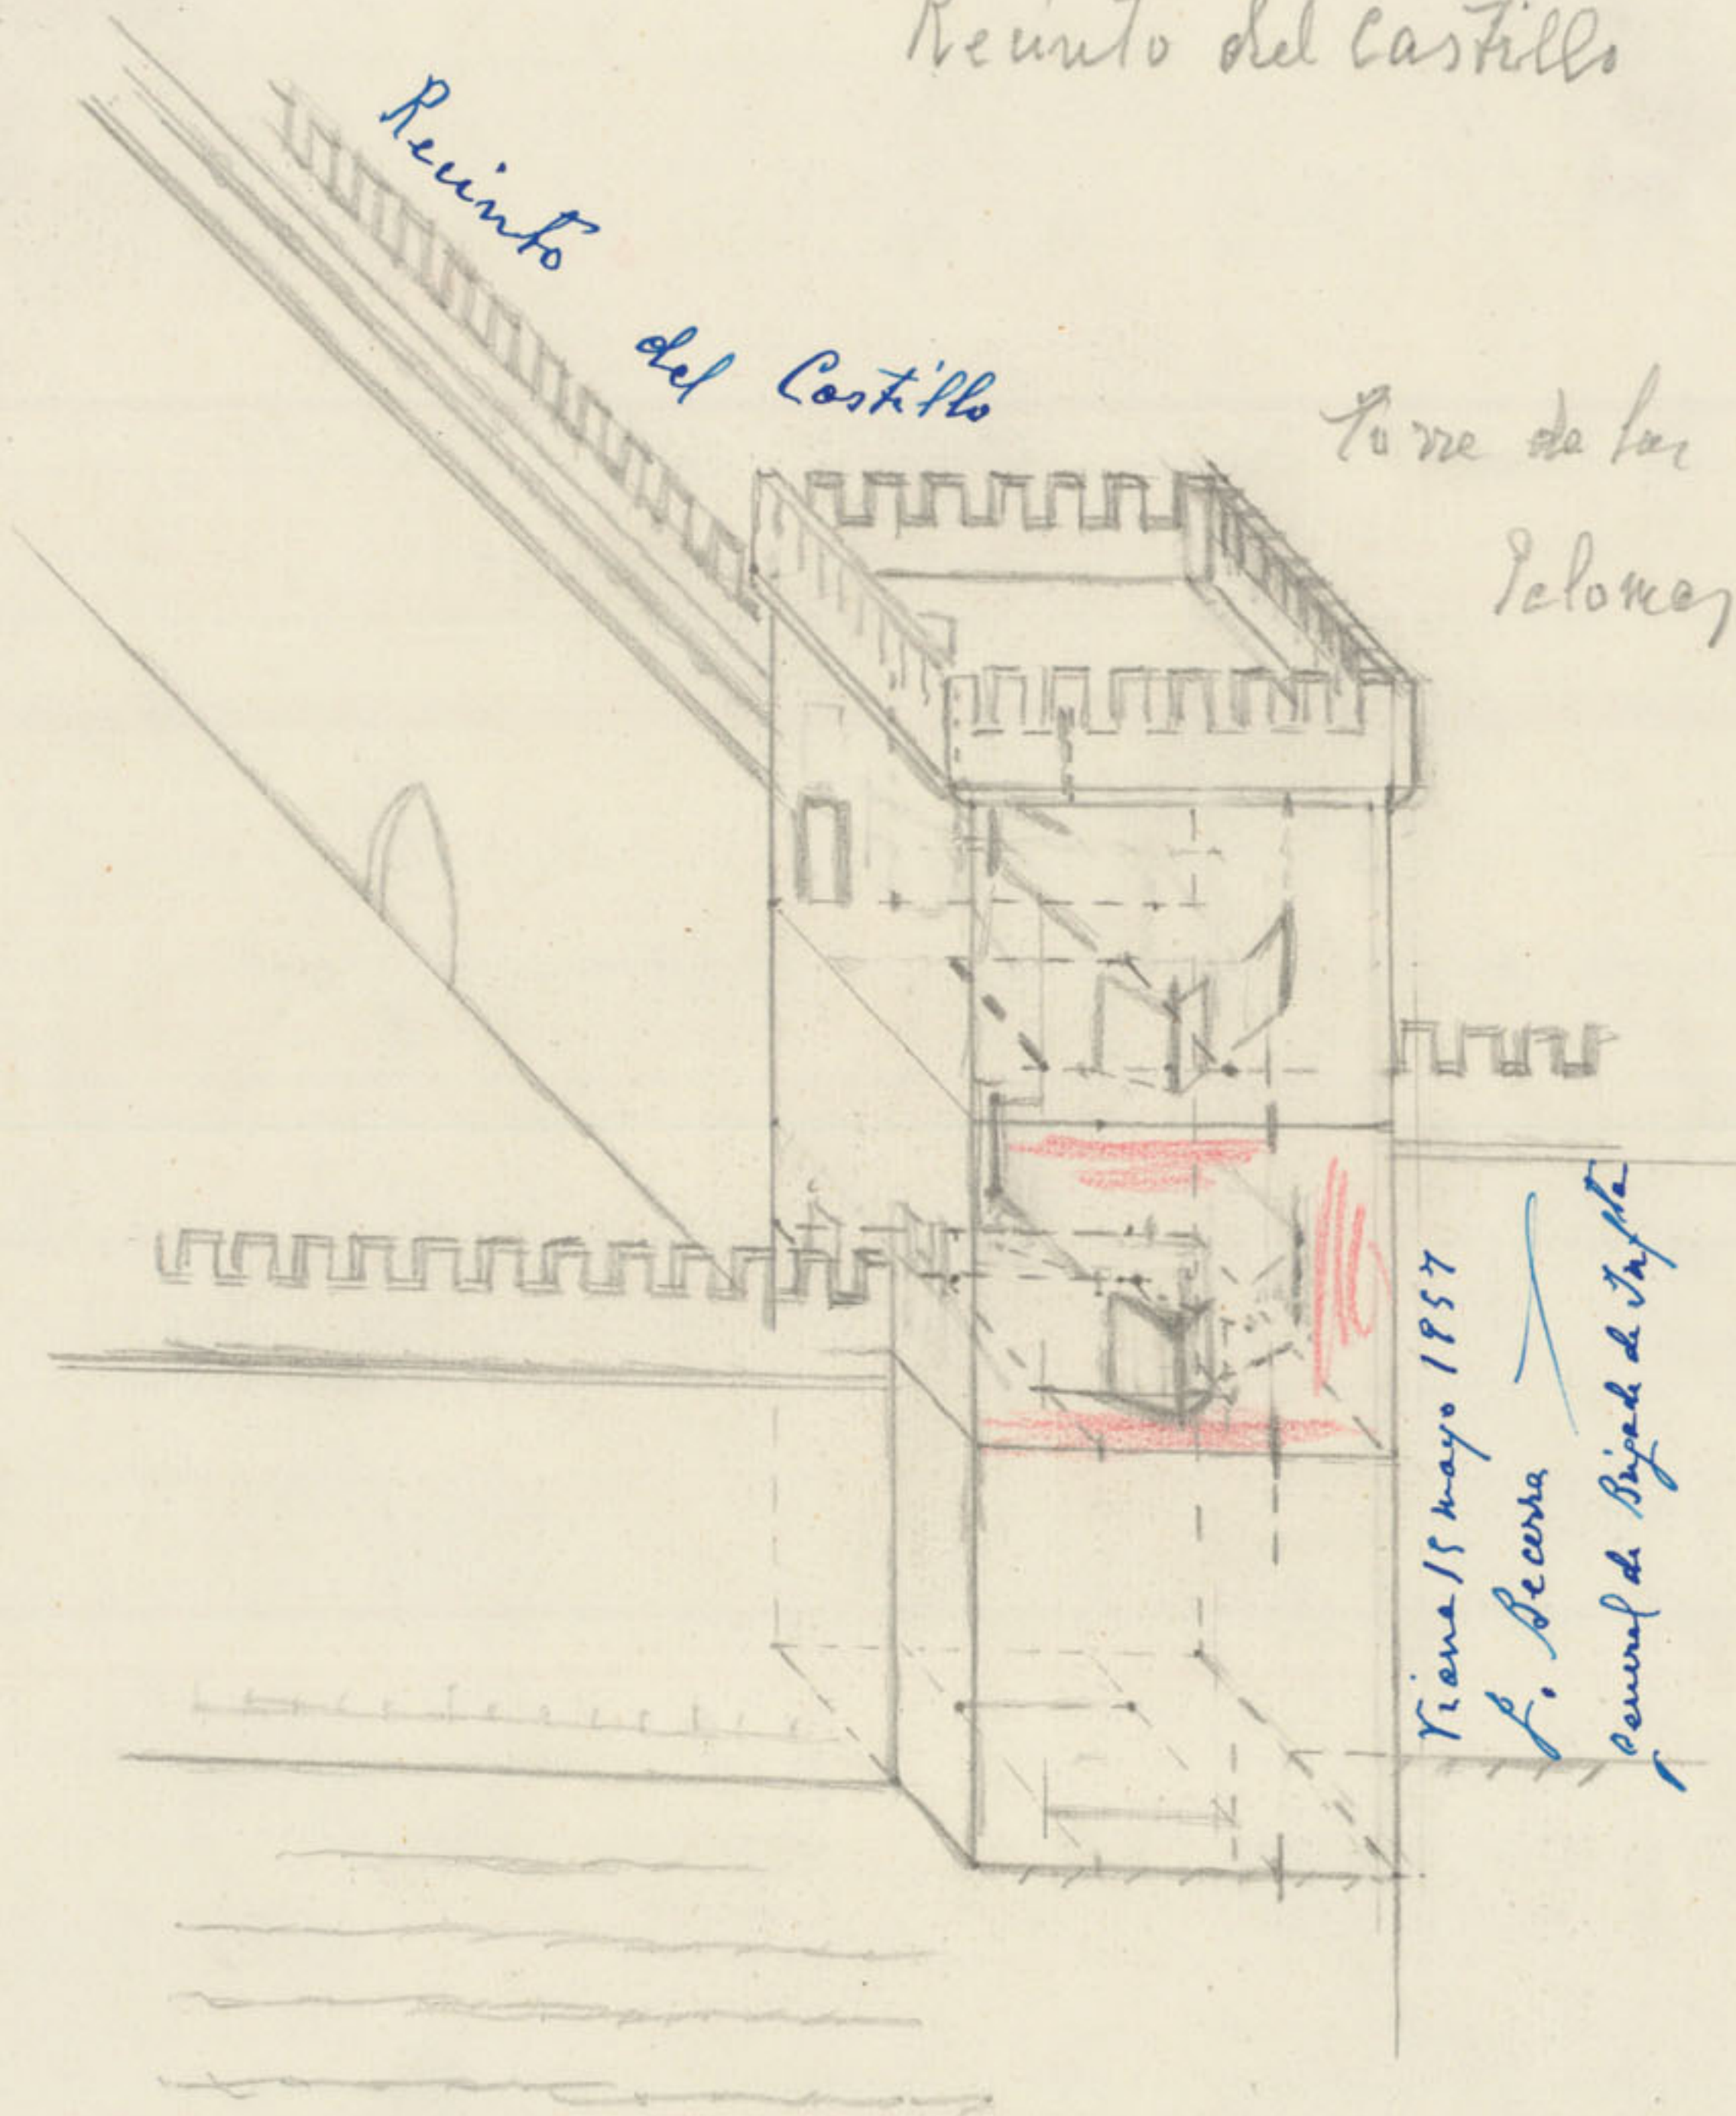

Viena 15 mayo 1857

L. Becerra

General de Brigada de Infantería

25. - Perspectiva S.E. Torre de los Pelones

25
17
42

Excmo Sr Vicepresidente de la Diputación
Local de Navarra, - Pamplona

El que suscribe, mayor de edad, natural
y vecino de Viana - Navarra tiene el honor de
dedicar y donar a ese alto Centro la adjunta
carpeta de 25 Croquis, planos, y perspectivas de
este ciudad de Viana - medieval, fruto de mis
curiosidades y estudios y Trabajos en el tiempo de mi
situación de retirado desde el Agosto de 1943 hasta
la fecha

Hubiera querido presentarlo con un mínimo
de literatura fundado en multitudinarios notes del
archivo de Navarra, tomados en el tiempo de la última
República en que residí en Pamplona
como también del archivo municipal
de Viana, pero la
salud me
ha

faltado desde hace un año en que sufrí una
hemiplegia ^{y trombosis cerebral} de la que todavía estoy muy impedido
de los miembros del lado izquierdo y muy abatido en la
facultad de mi espíritu.

Pero si estos trabajos forman una fragmentaria
labor, confío en que algún día aparecerá algún
día que complete mi modesto trabajo con el
estudio de los desamortamientos de la vida medieval
de nuestra querida ciudad.

Entretanto ruego a esa patriótica Corporación, que
esta corporación tenga ahí afectuosa acogida, y sea des-
tinada el Archivo de Navarra en espera de servir
de utilidad a algún navarro que cultos
conocimientos de nuestros
grandes pasados

Dios

Guarde a V. E. Muchos años
de Mayo
Viana 15 de abril 1954

Francisco Secerra Hada