



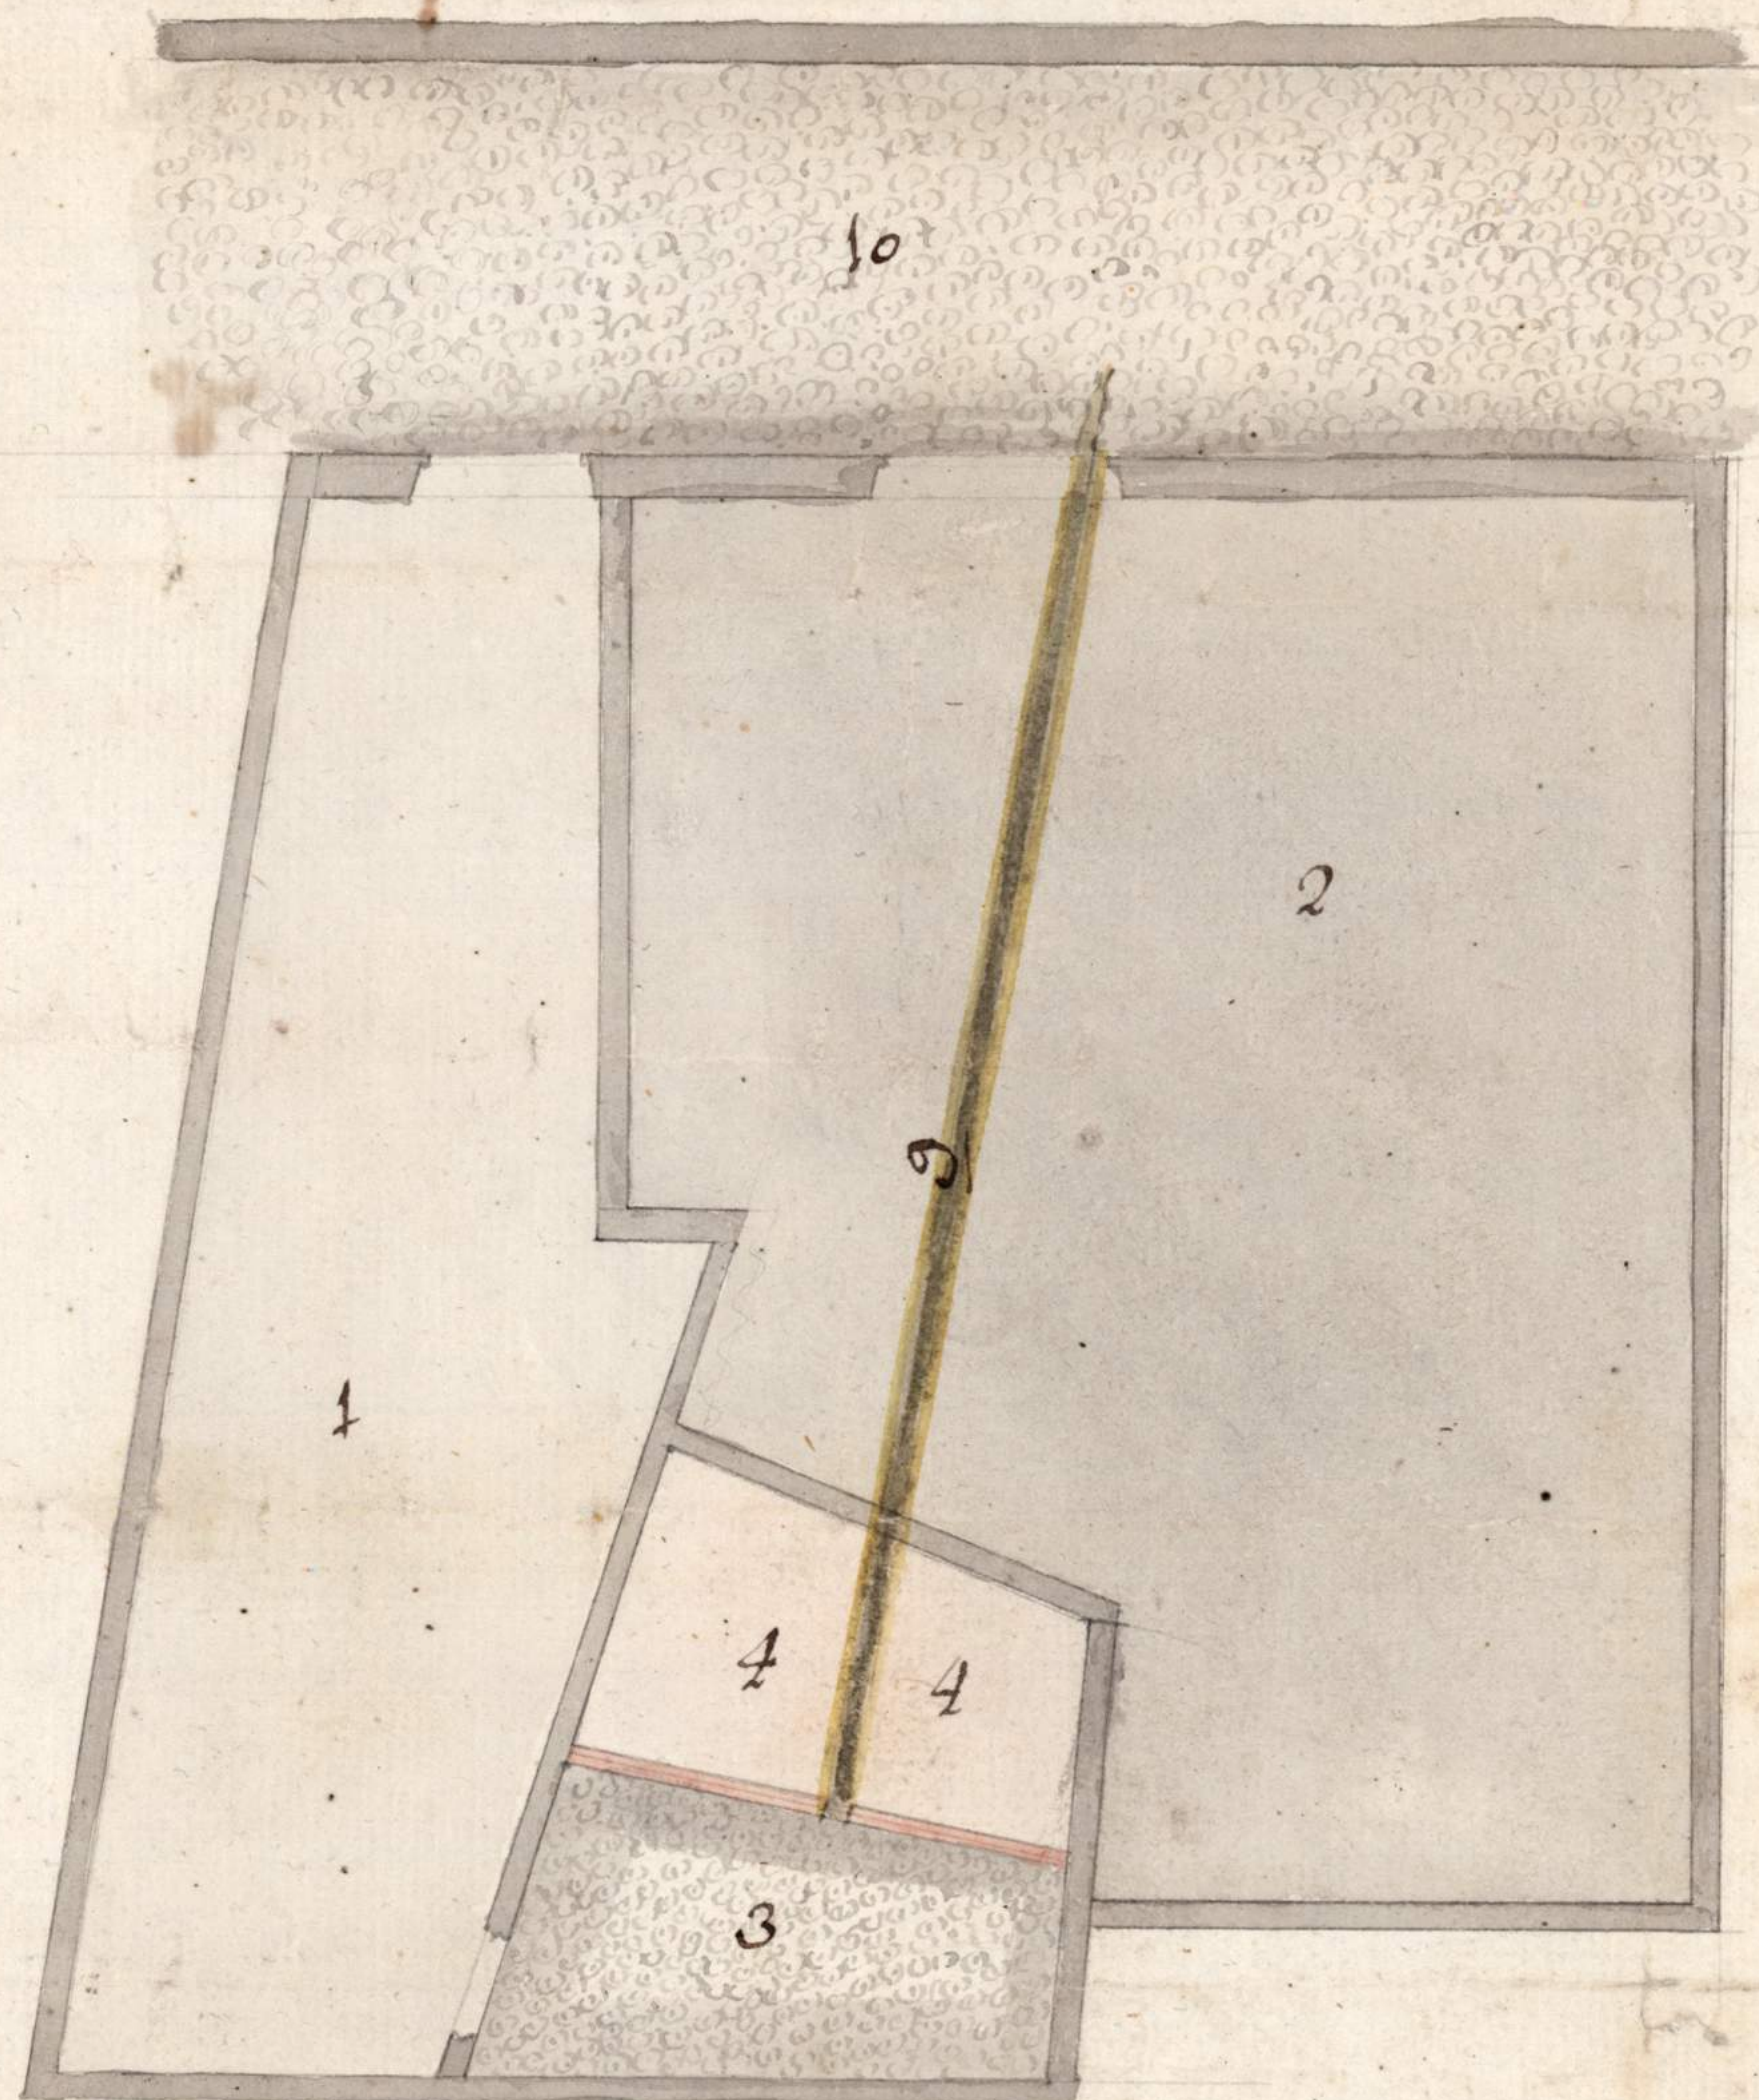

Casa de Paula Alcalde

Escala de 20 pies
Nabarro.

Miguel Antonio de Lizaola

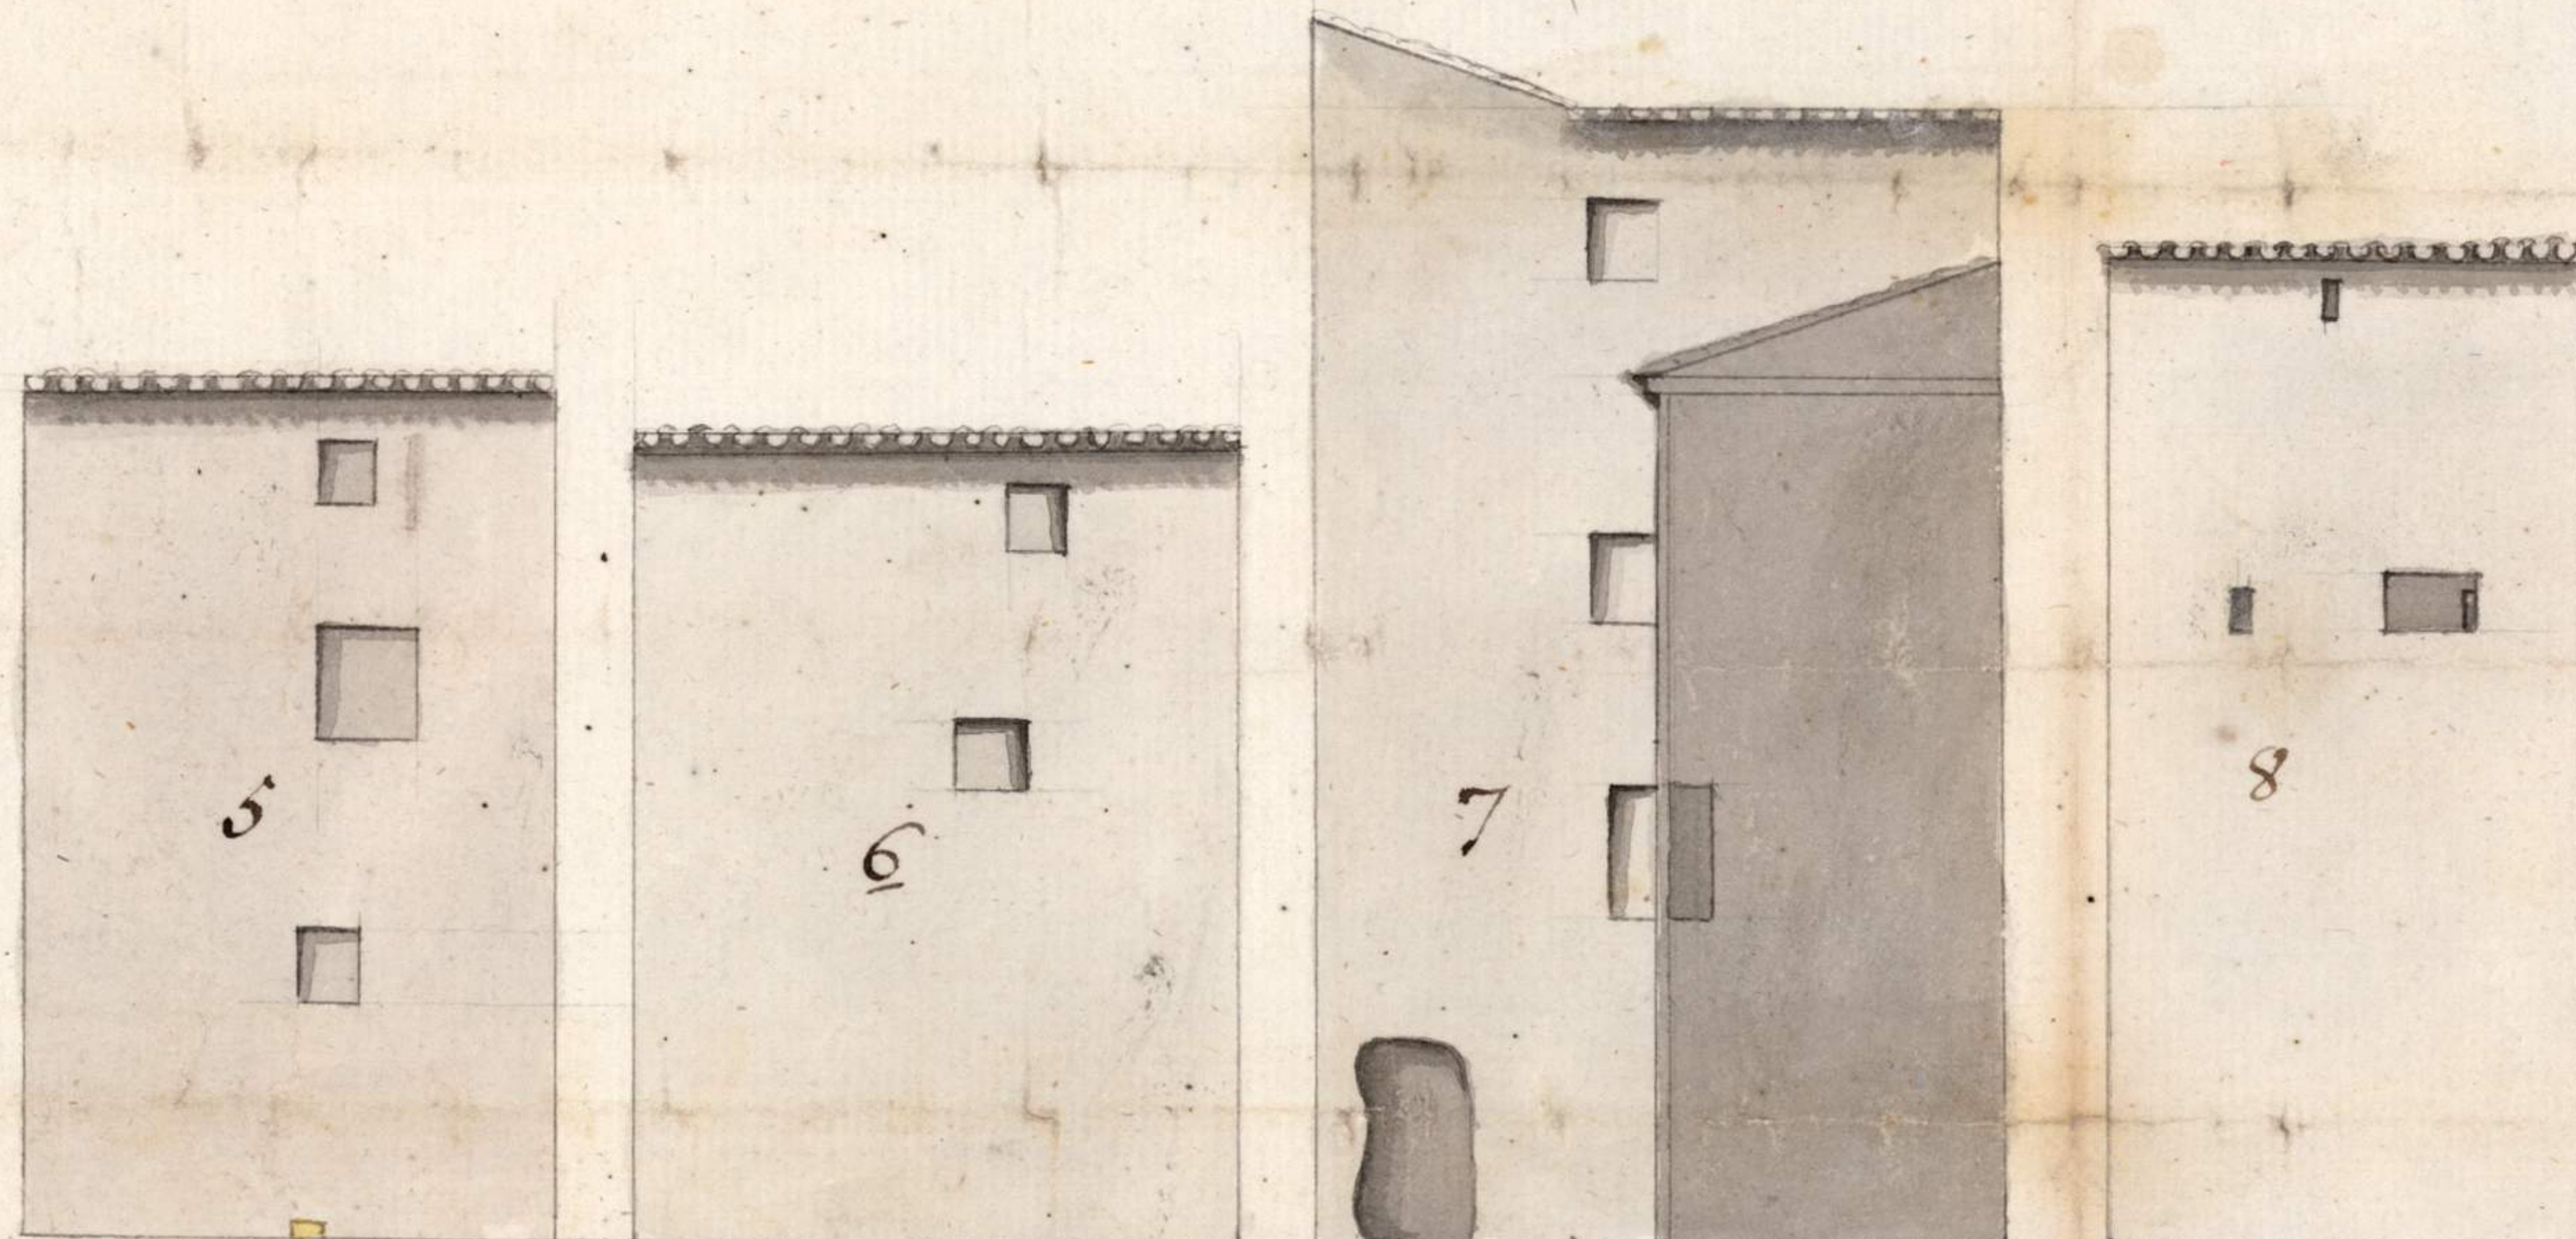

Explicacion de este Plan por Numeros.

Nº 1 Casa de Pedro Ortiz. Nº 2 Casa de Josef Allo, y Bargas. Nº 3 patio q ha quedado despues de la obra nueva. Nº 4 porcion de Patio q ocupa la nueva obra inibida. Nº 5 portis nuevo de dha obra q hace frente al de Paula Alcalde. Nº 6 portis de la Casa de Paula Alcalde. Nº 7 portis y cortado de la Casa de Pedro Ortiz en el q se denota con la sombra oscura el corte interior de dha obra inibida. Nº 8 portis de Josef Allo y Bargas contra el qual se ha aximado y cargado la obra en dha punta privandole de la ventana y biseras q en el se figuran. Nº 9 conduto q sirve para dar salida ala aguas q bienen a dho patio los repados de Paula Alcalde, Pedro Ortiz y Josef de Allo y Bargas. con salida a la calle principal llamada S^{ta} Juan Nº 10.