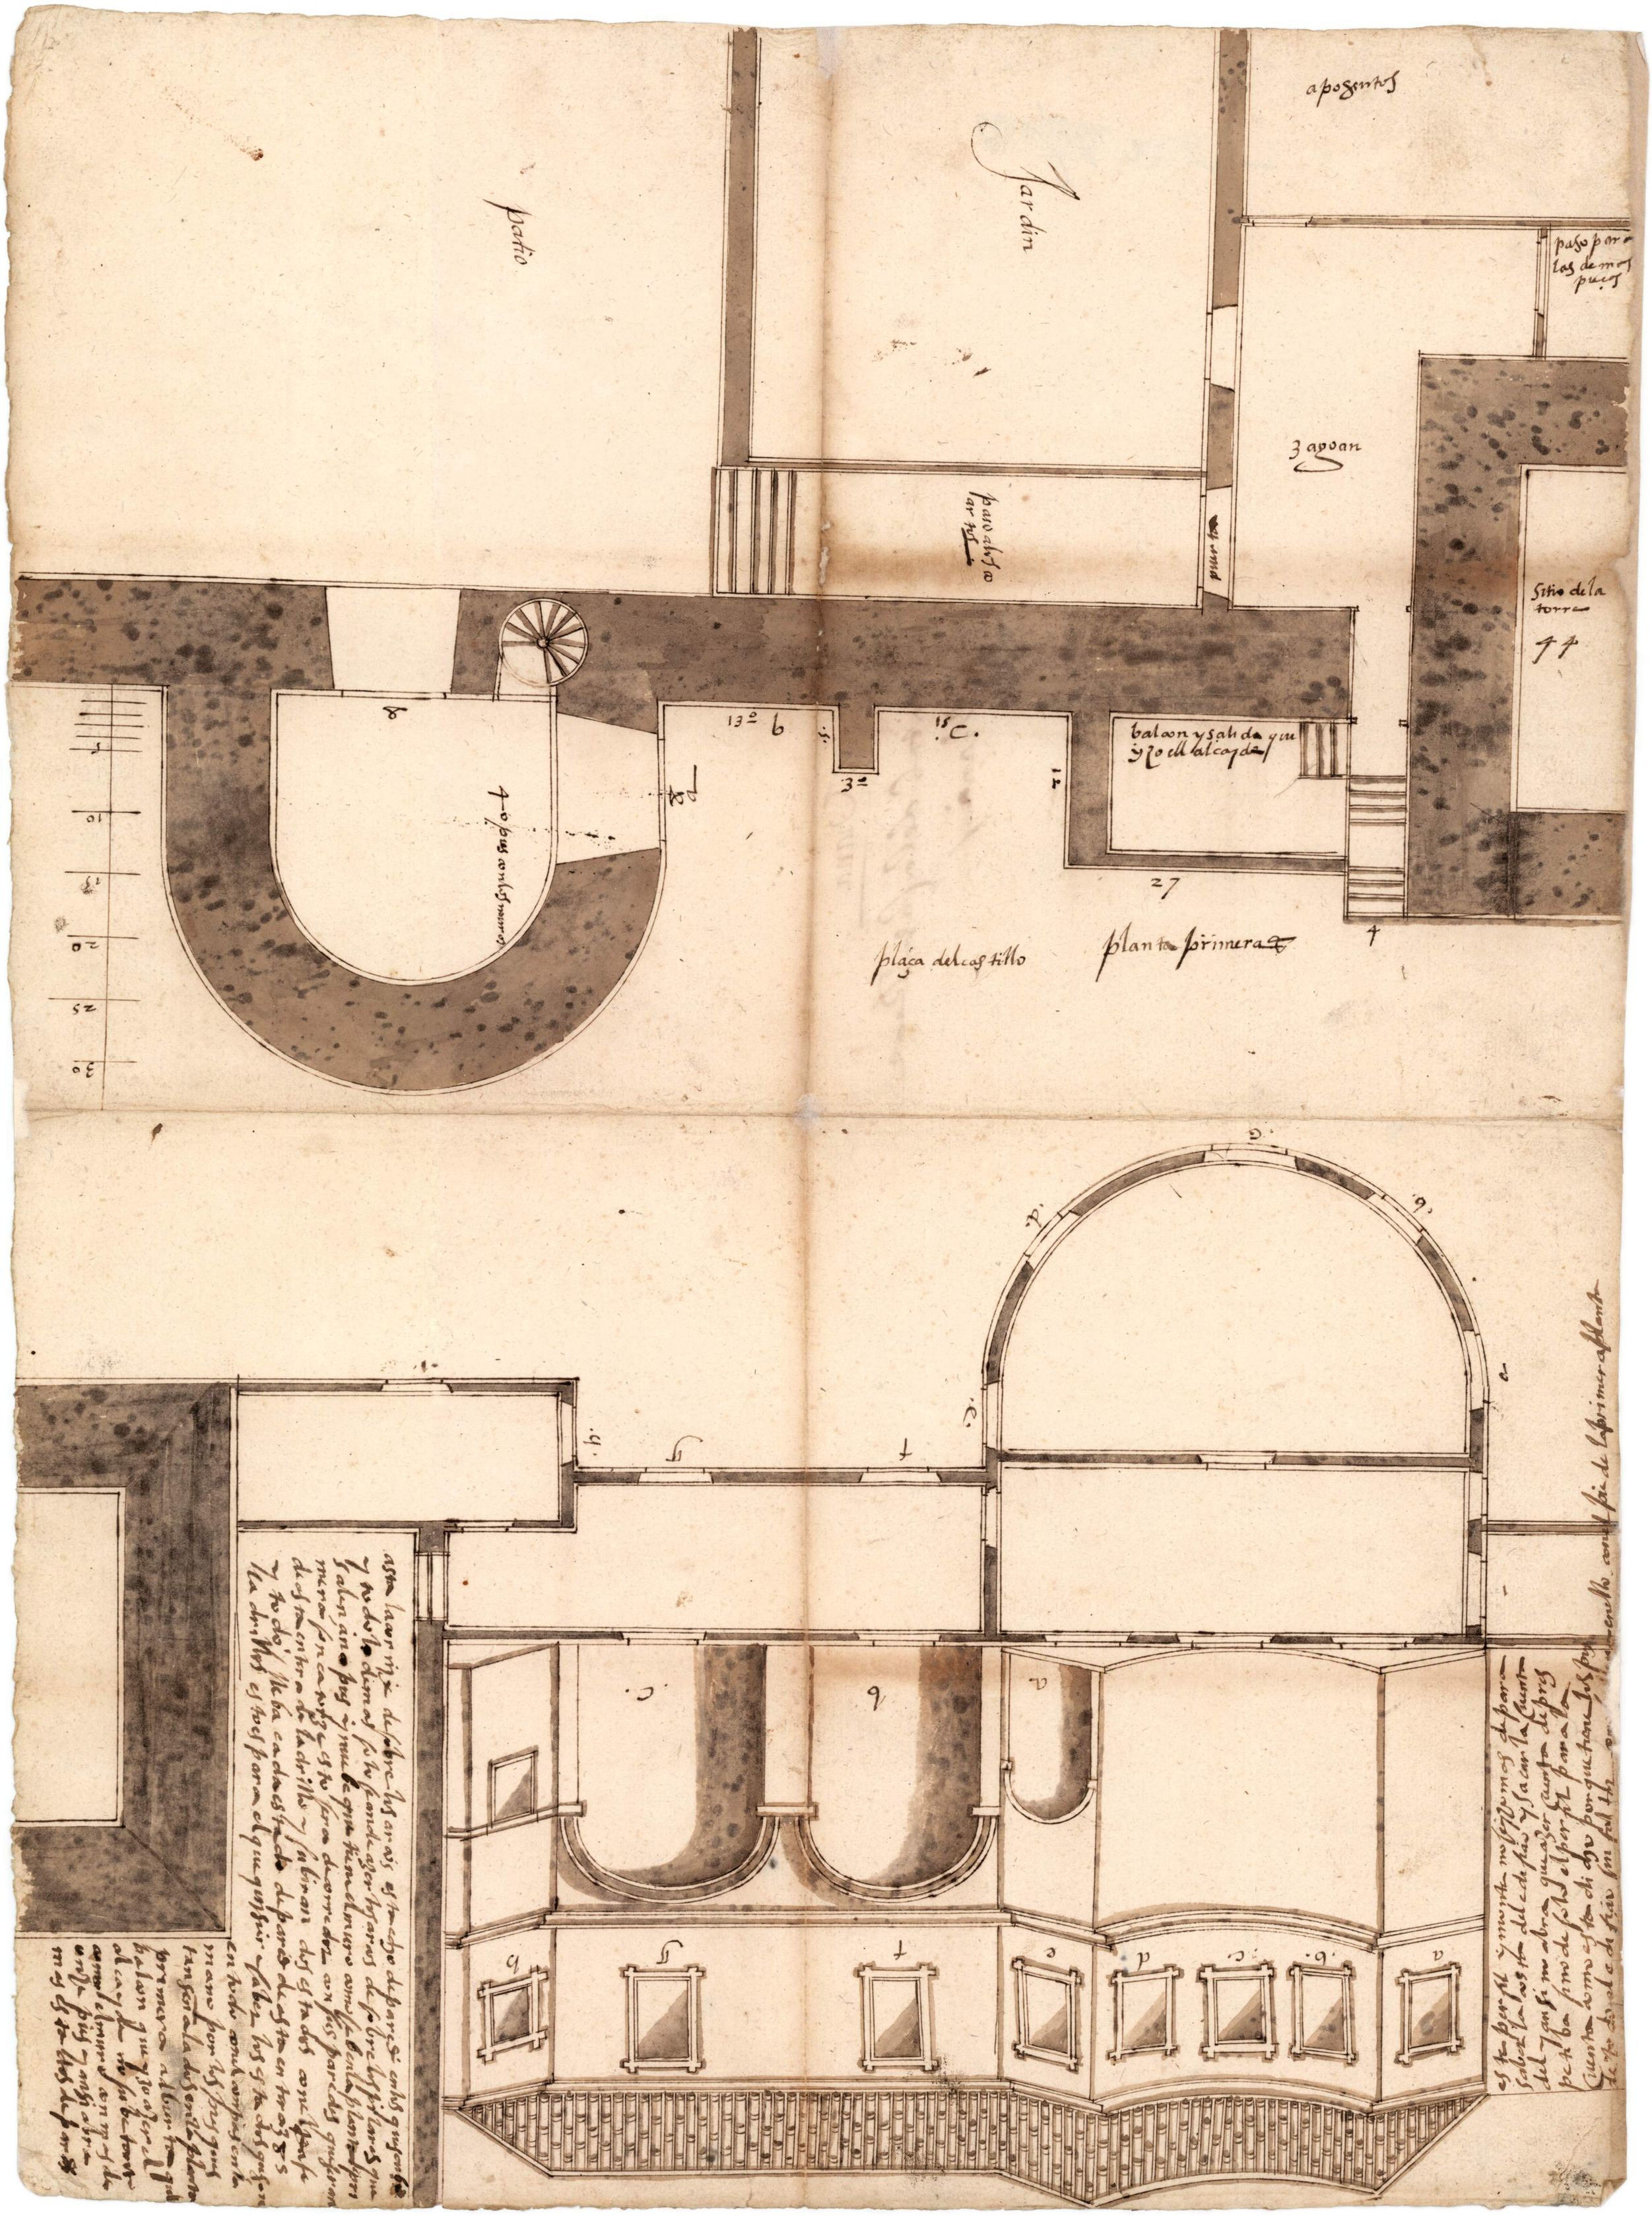
Jardin
Patio
apogentos
paso por a los demas pies
Zaguan
Sitio de la torre
balcon y salida que ay al alcaçaba
plaça del castillo
planta primera
asta la obra de fabrica
y no dizen
y salen
mera
de
y
la