


Oriens

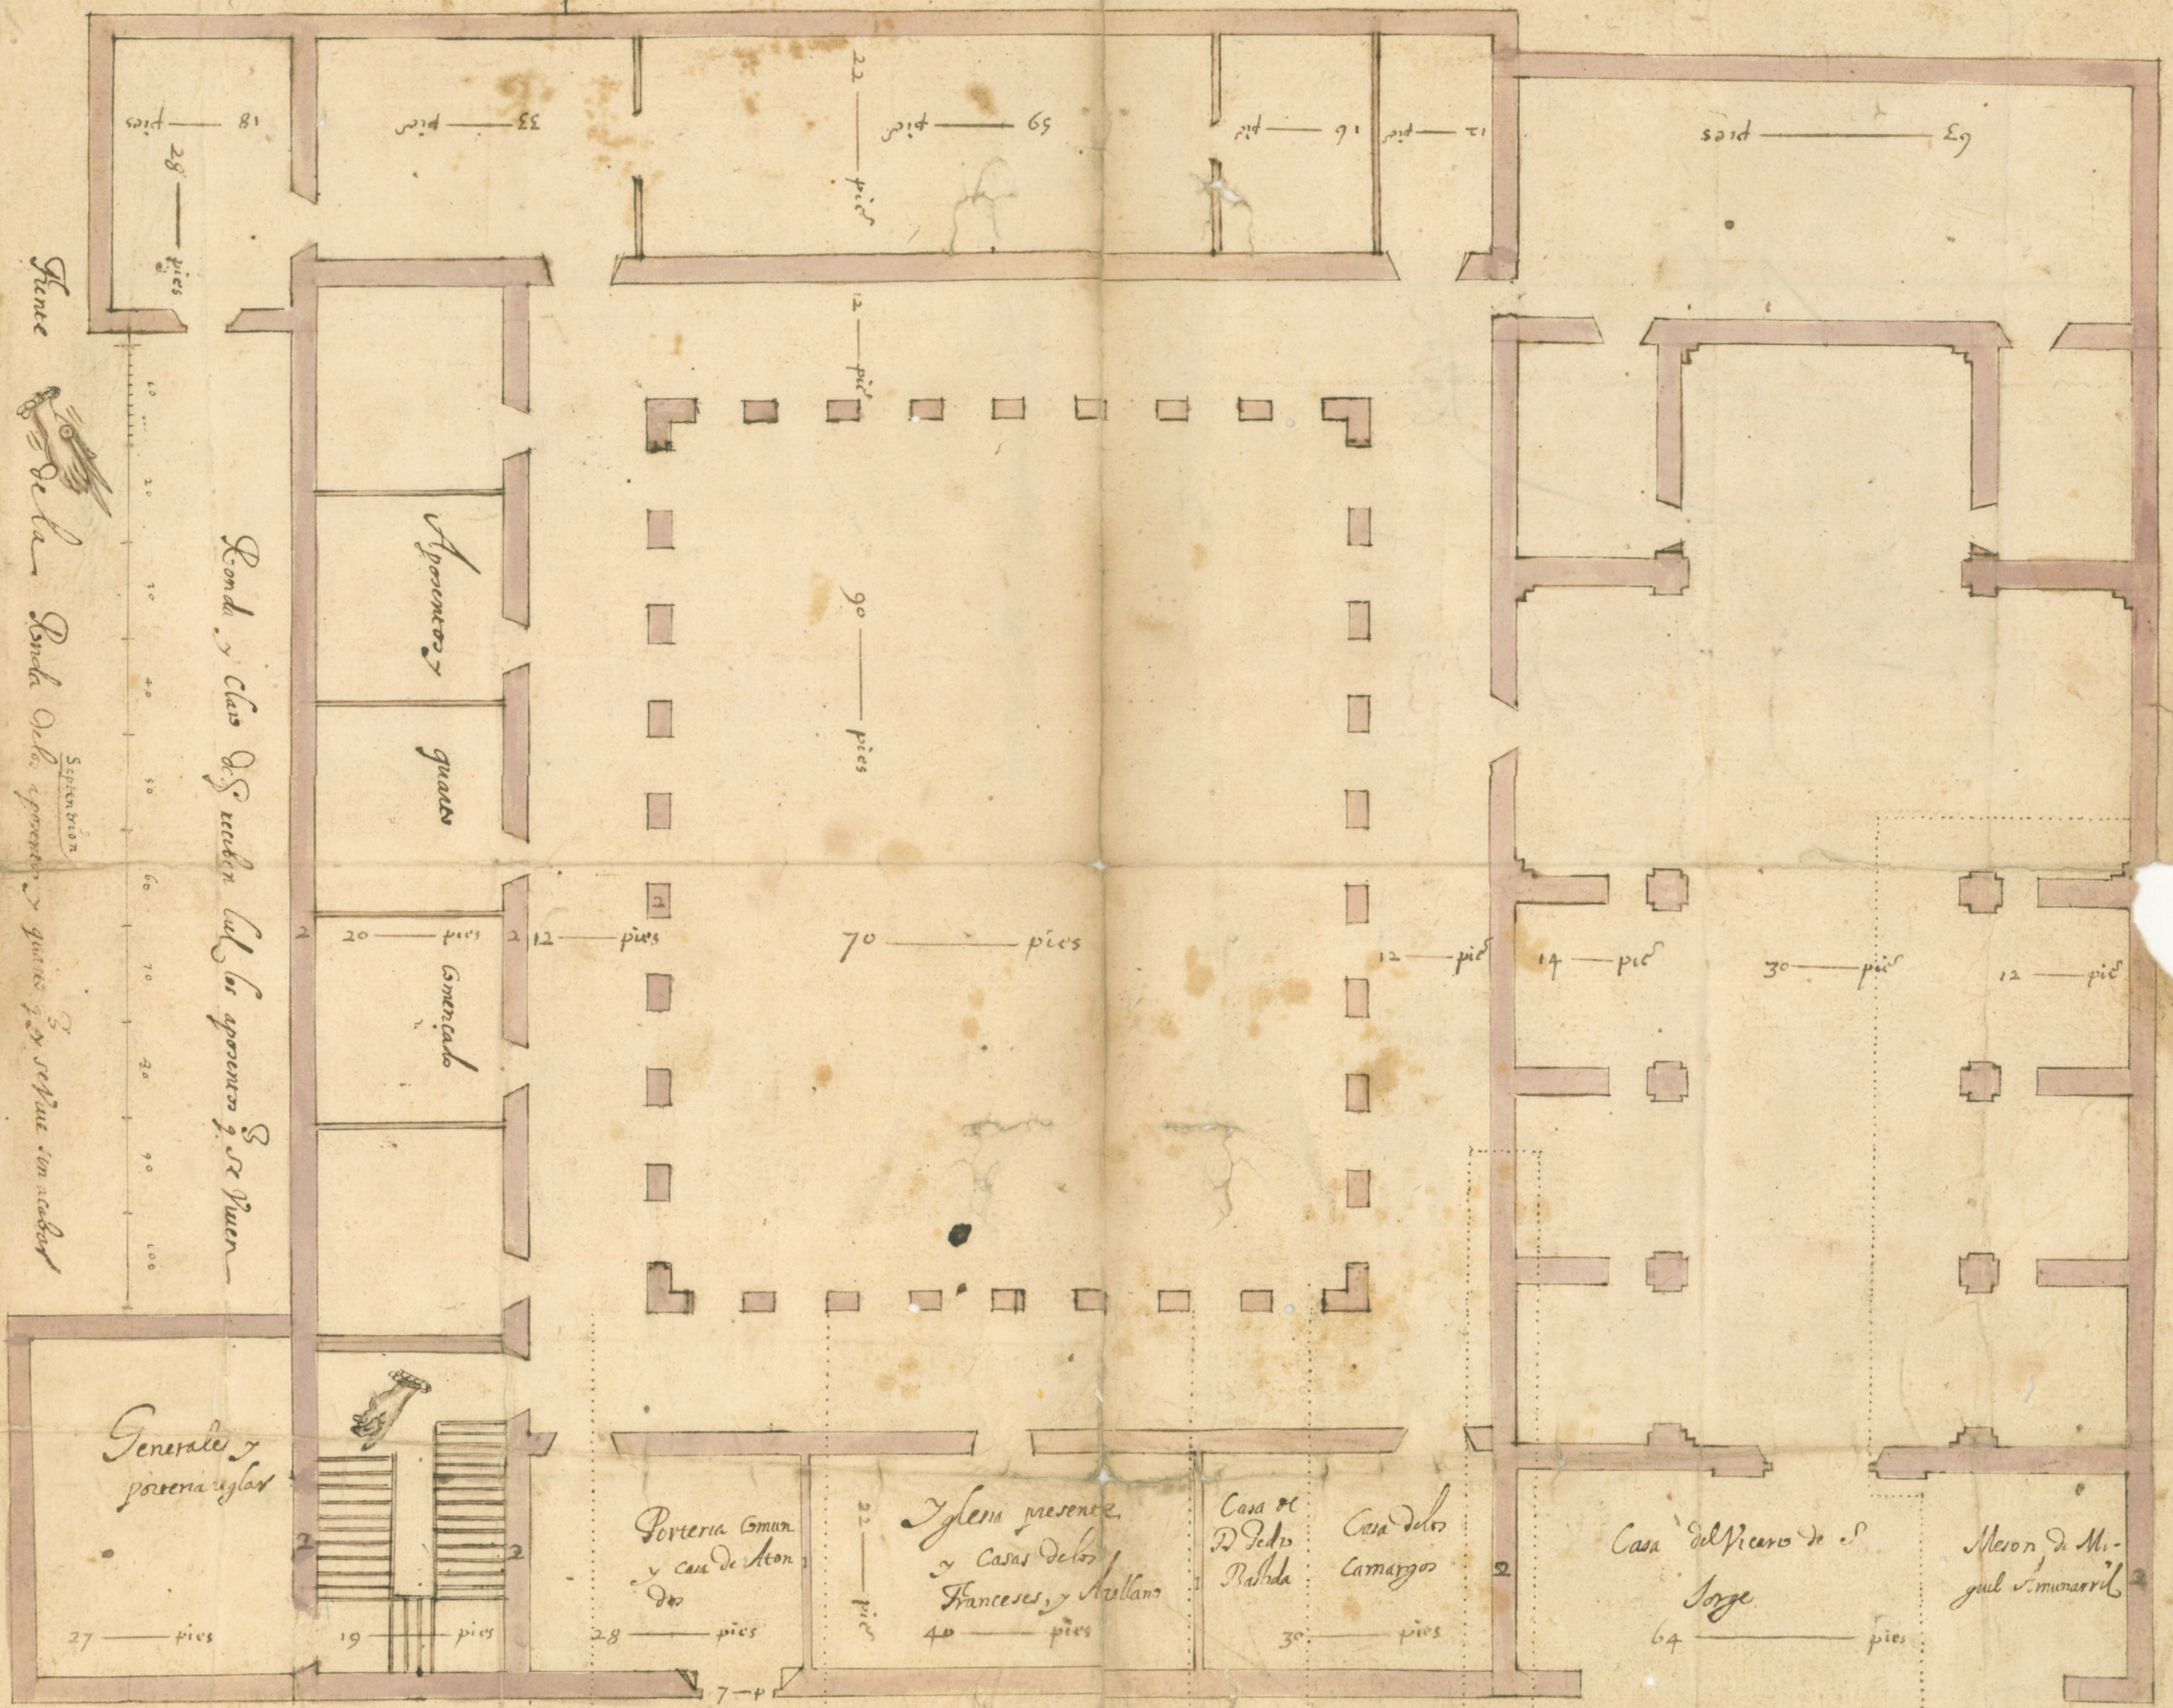

merion

Calles del P...

192 105m

186

Mercadal


Padre Gaspar Lopez
de la Sagrada Compania de Jesus

Padre Gaspar Lopez
del

Gaspare
del

Luis Belal 40

Don

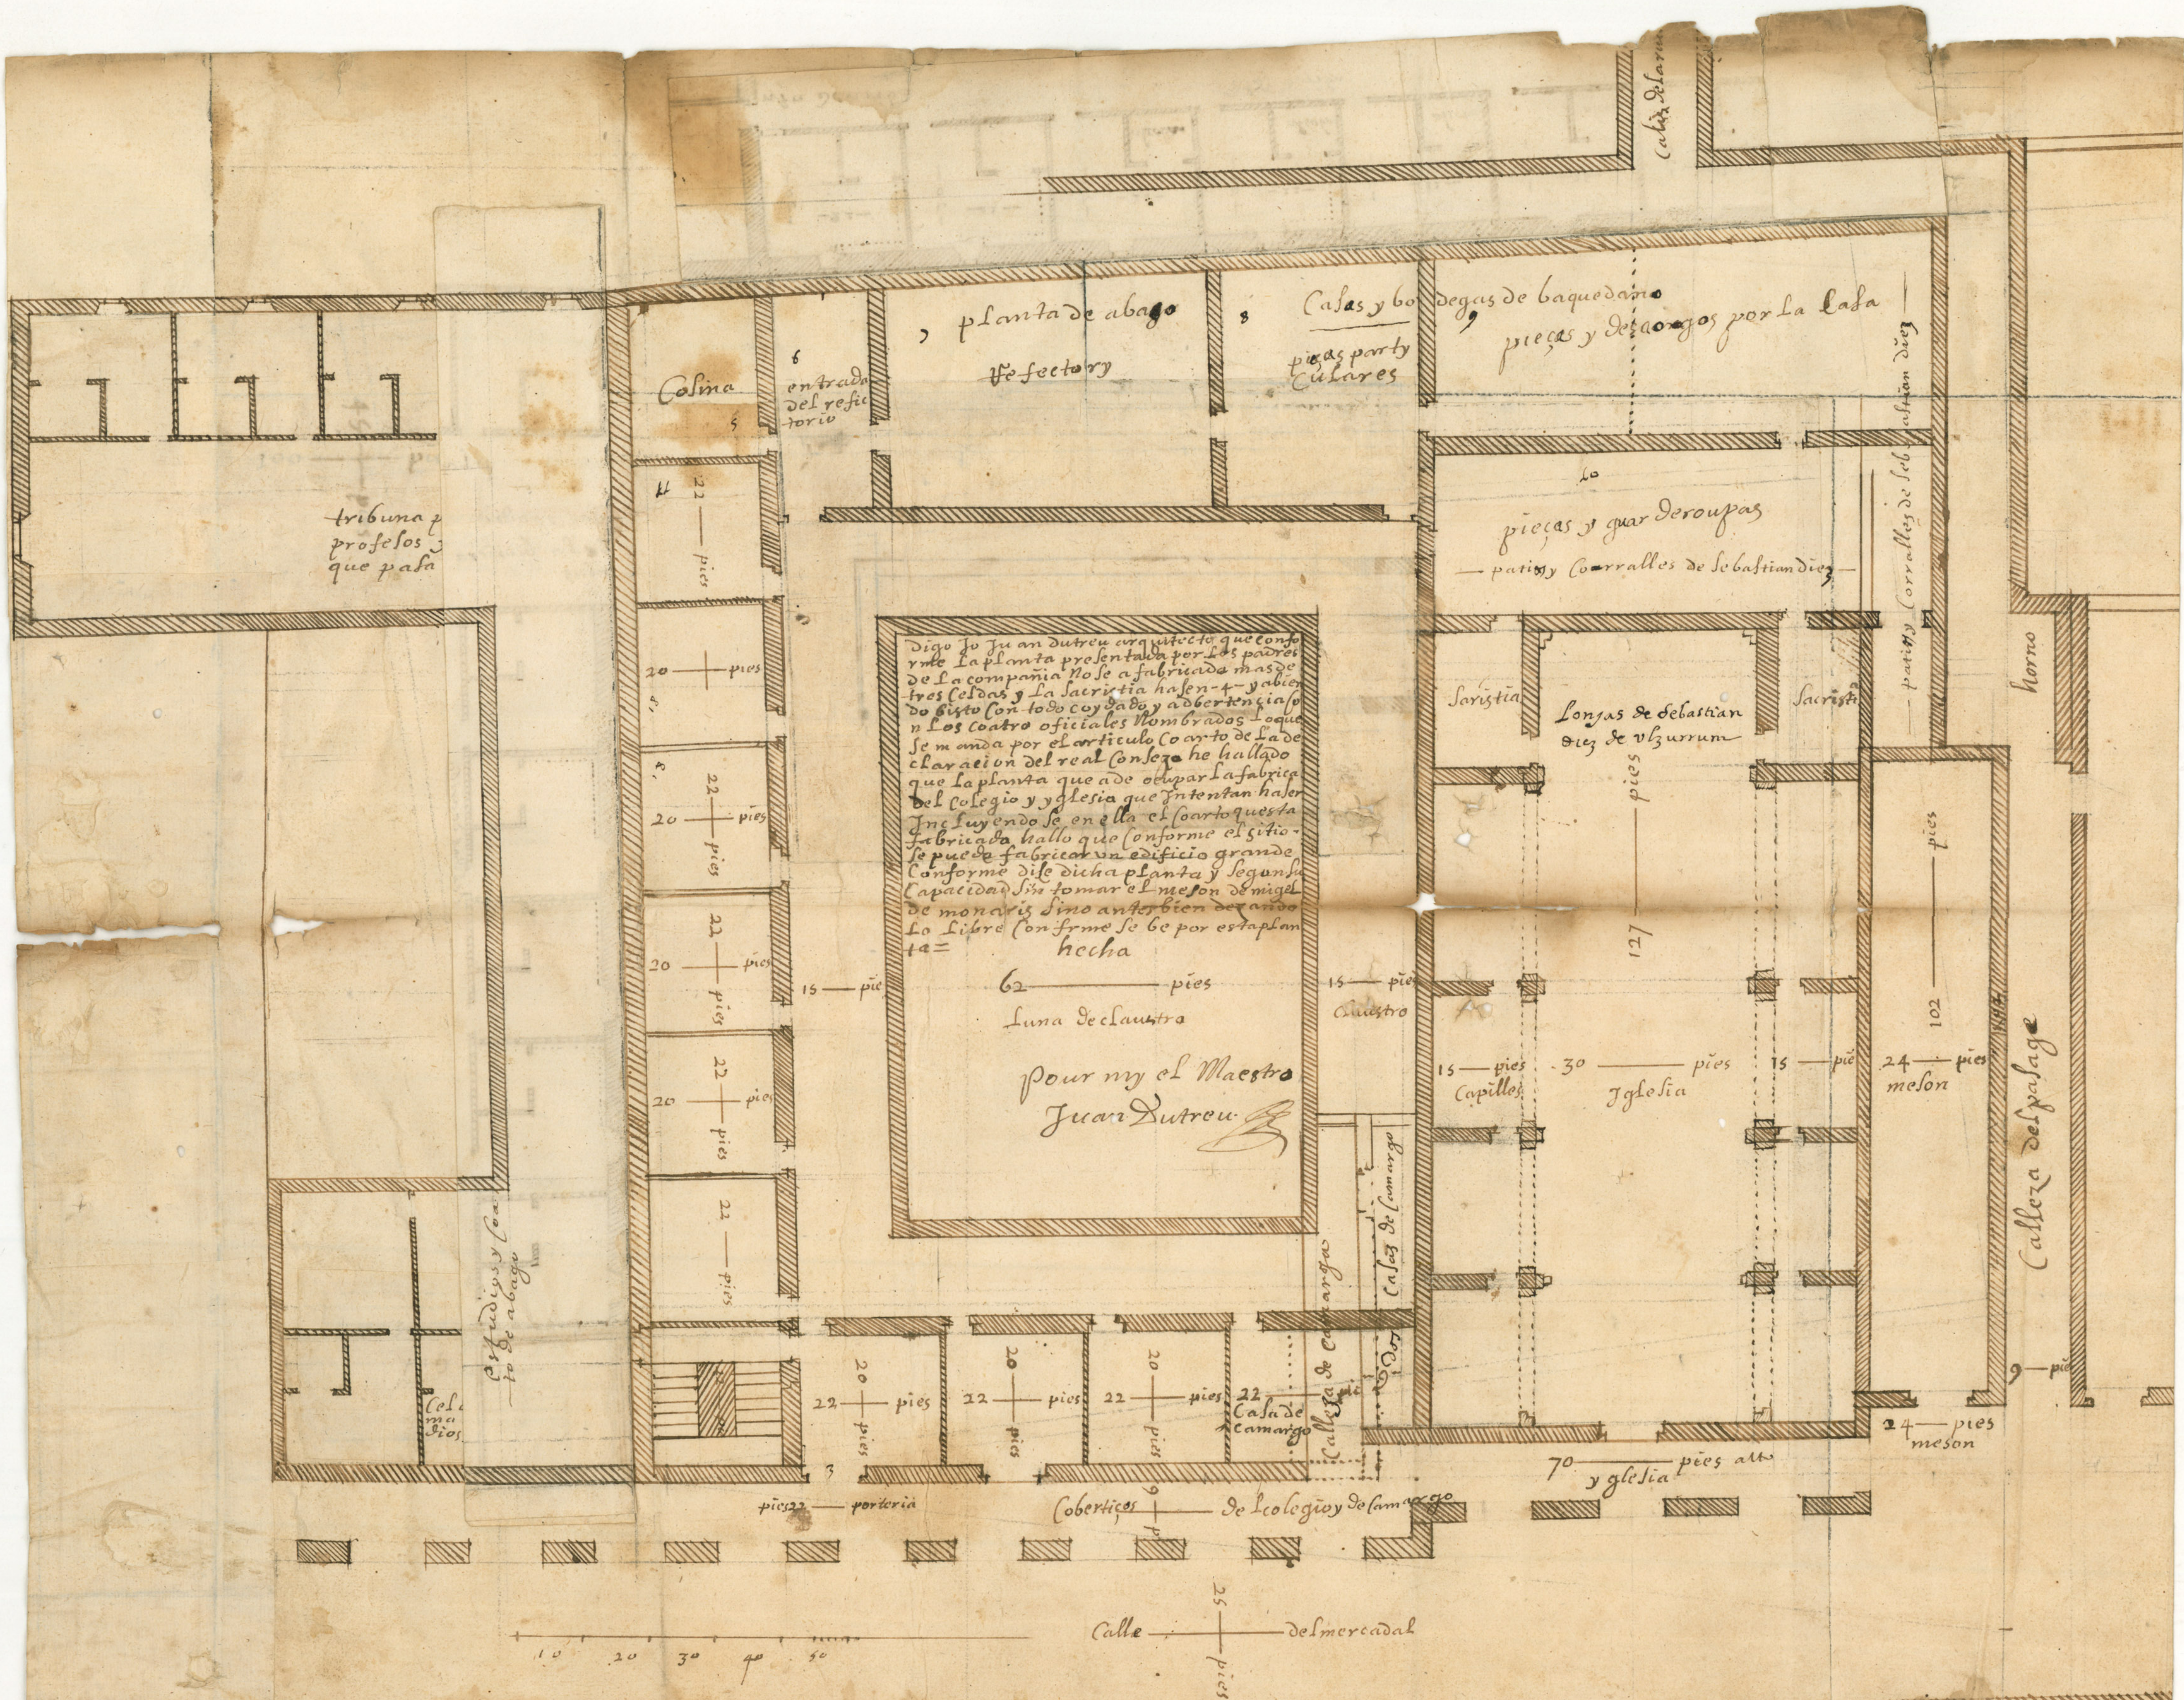

tribuna parados padres bugas y padre
profesos y sala donde debe la bidriera
que pasa alas Chapinerias

planta de arriba

Celdas de arriba

Digo yo Juan Dutreu arquitecto que confor-
me la planta presentada por los padres
de la compania no se a fabricada mas de
tres celdas y la sacristia ha sen-4 y abien-
do visto con todo cuidado y advertencia p-
n los cuatro oficiales nombrados lo que
se manda por el articulo cuarto de la de-
claracion del real Consejo he hallado
que la planta que ade ocupar la fabrica
del colegio y yglesia que intentan hacer
Incluyendo se en ella el cuarto desta
fabrica halla que conforme el sitio
se puede fabricar un edificio grande
conforme dize dicha planta y segun la
capacidad sin tomar el meson de migel
de monaris sino antes bien de dando
lo libre con firme se be por esta plan-
ta =
hecha

62 pies
Luna de claustra

pour my el Maestro
Juan Dutreu

sala de congre-
gacion

Celdas de enci-
ma de las estu-
dios

porteria

Coberticos

de Colegio y de la mar-
garita

70 yglesia pies alto

24 pies
meson

Sacristia

Longas de Sebastian
diez de vlturum


Sacristia

horro

Callera del pasage

Calle del mercado

10 20 30 40 50
25 pies

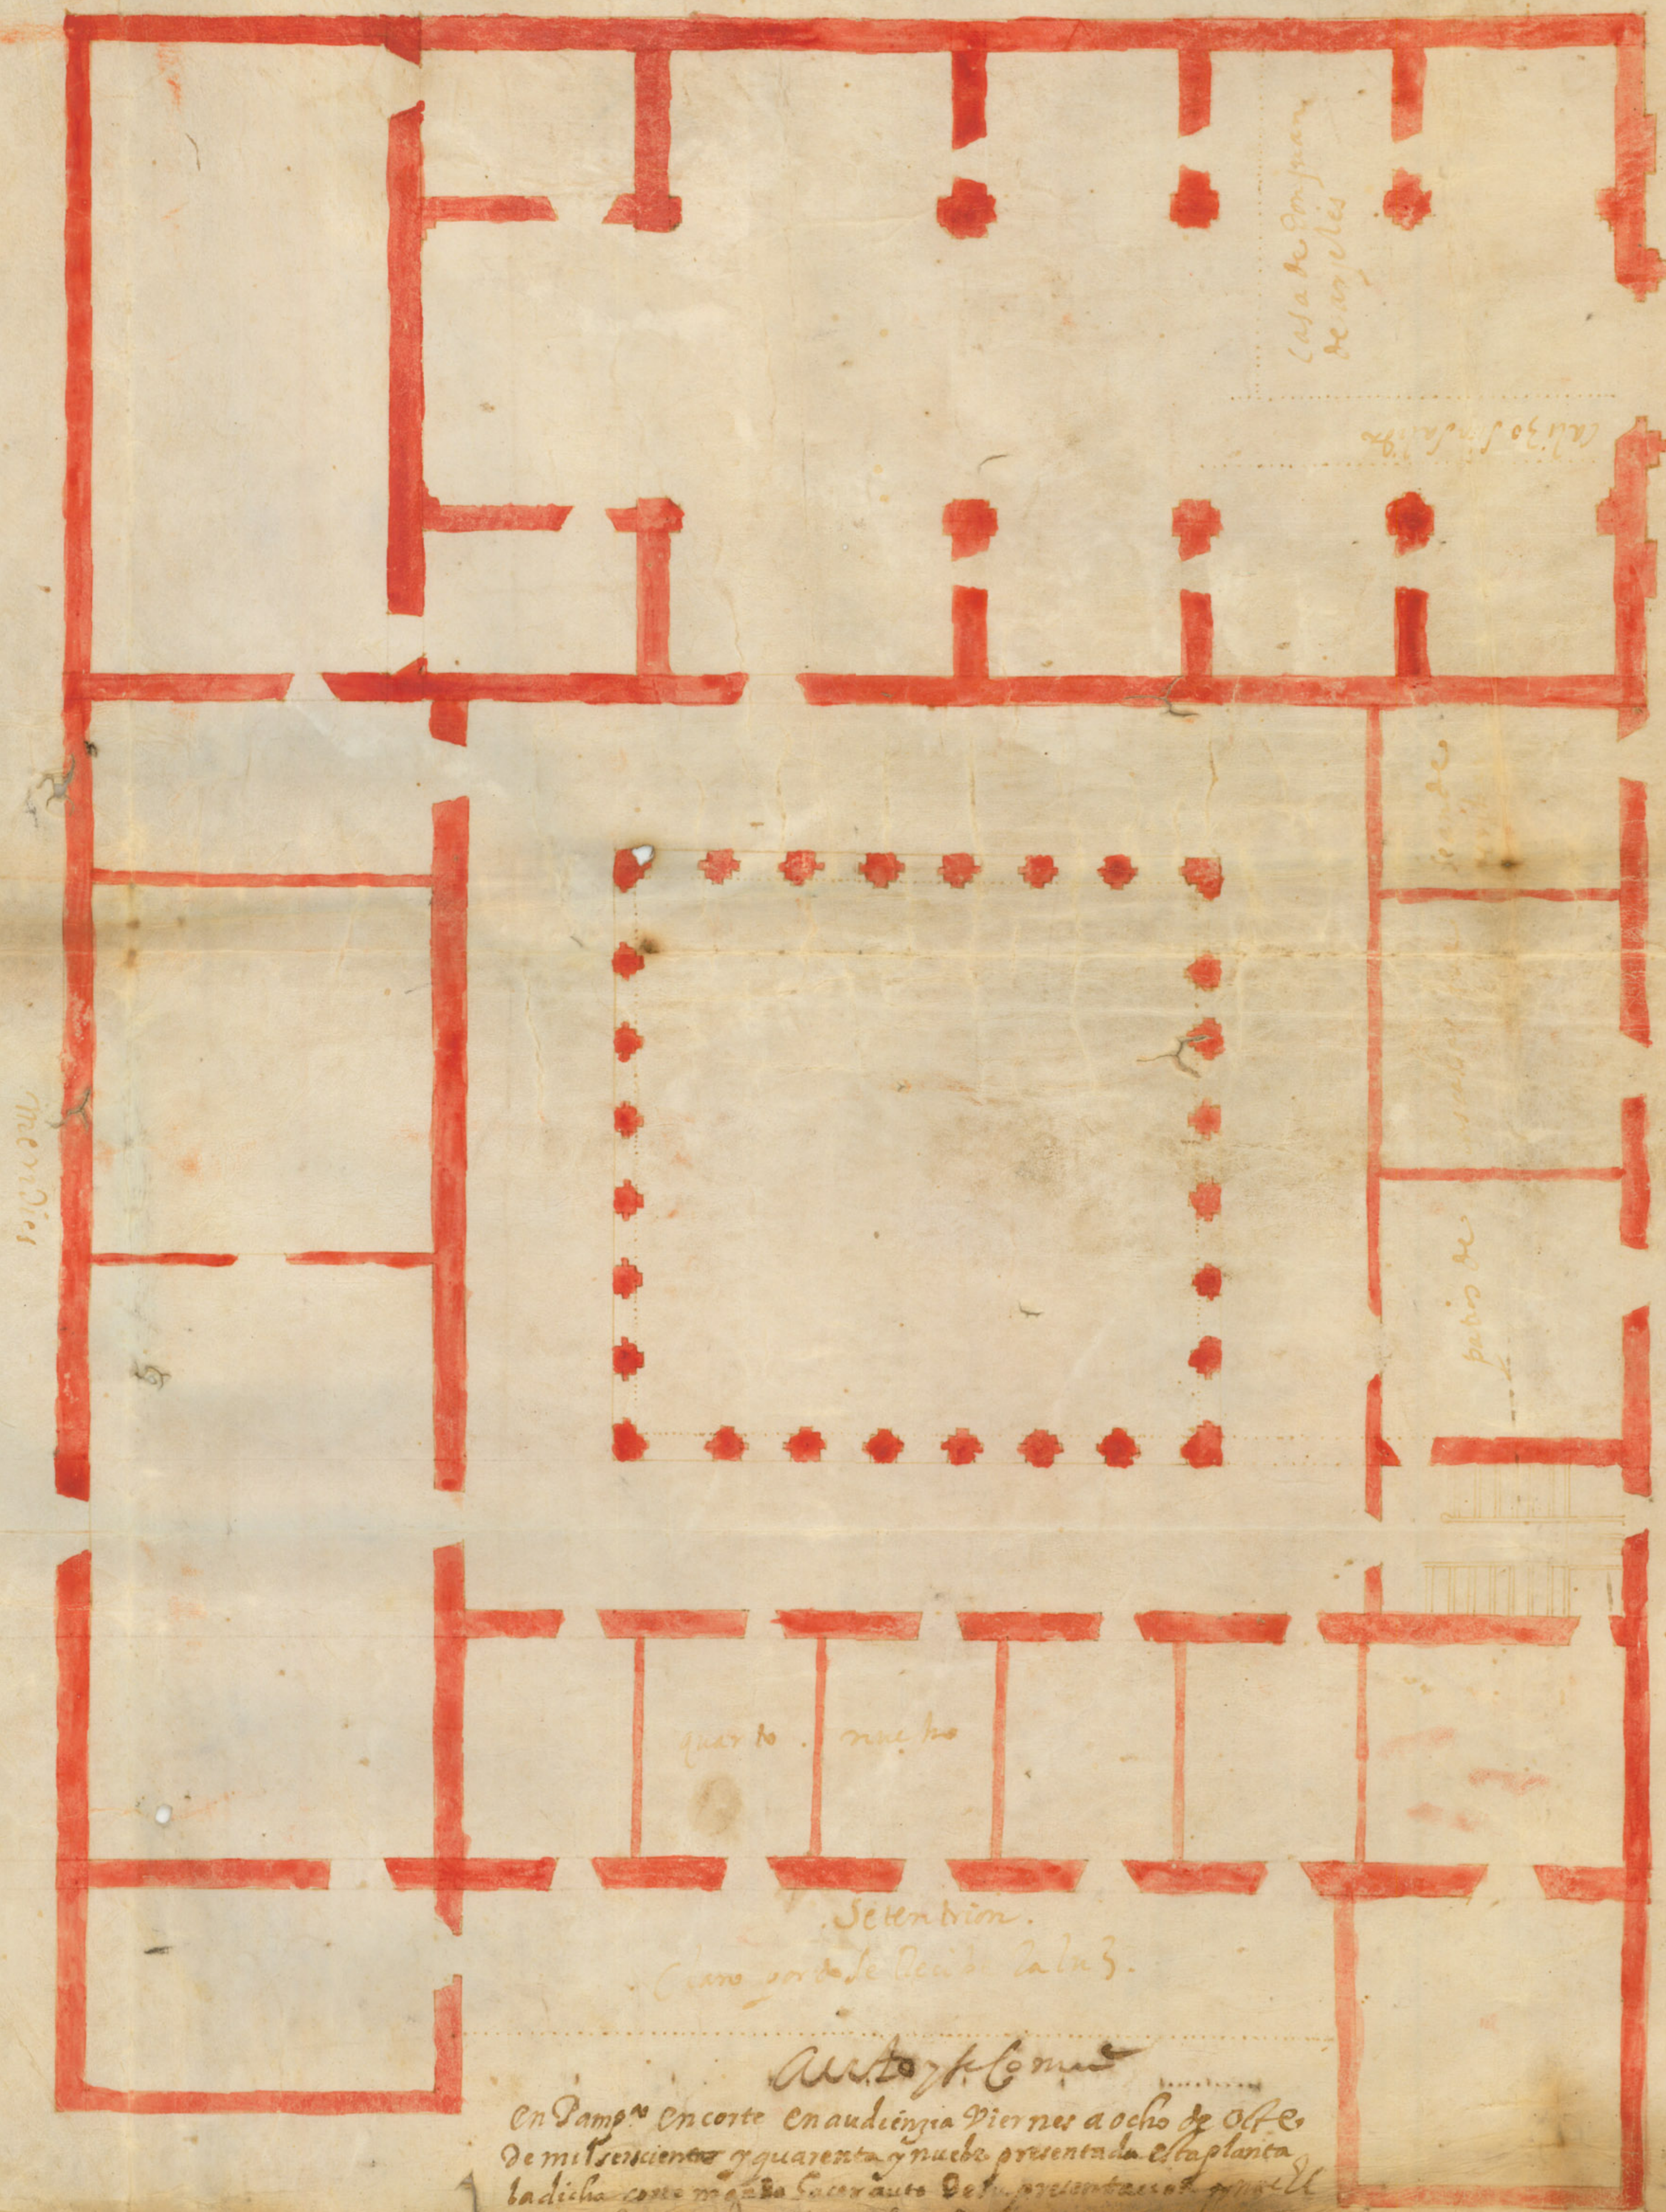

En Dampⁿ En corte En audiencia Viernes a ocho de Ocho
De mil trescientos y quarenta y nueve presentada esta planta
la dicha como m^o de la Com^o de la presentacion por el
P^o de la Com^o de la presentacion por el