


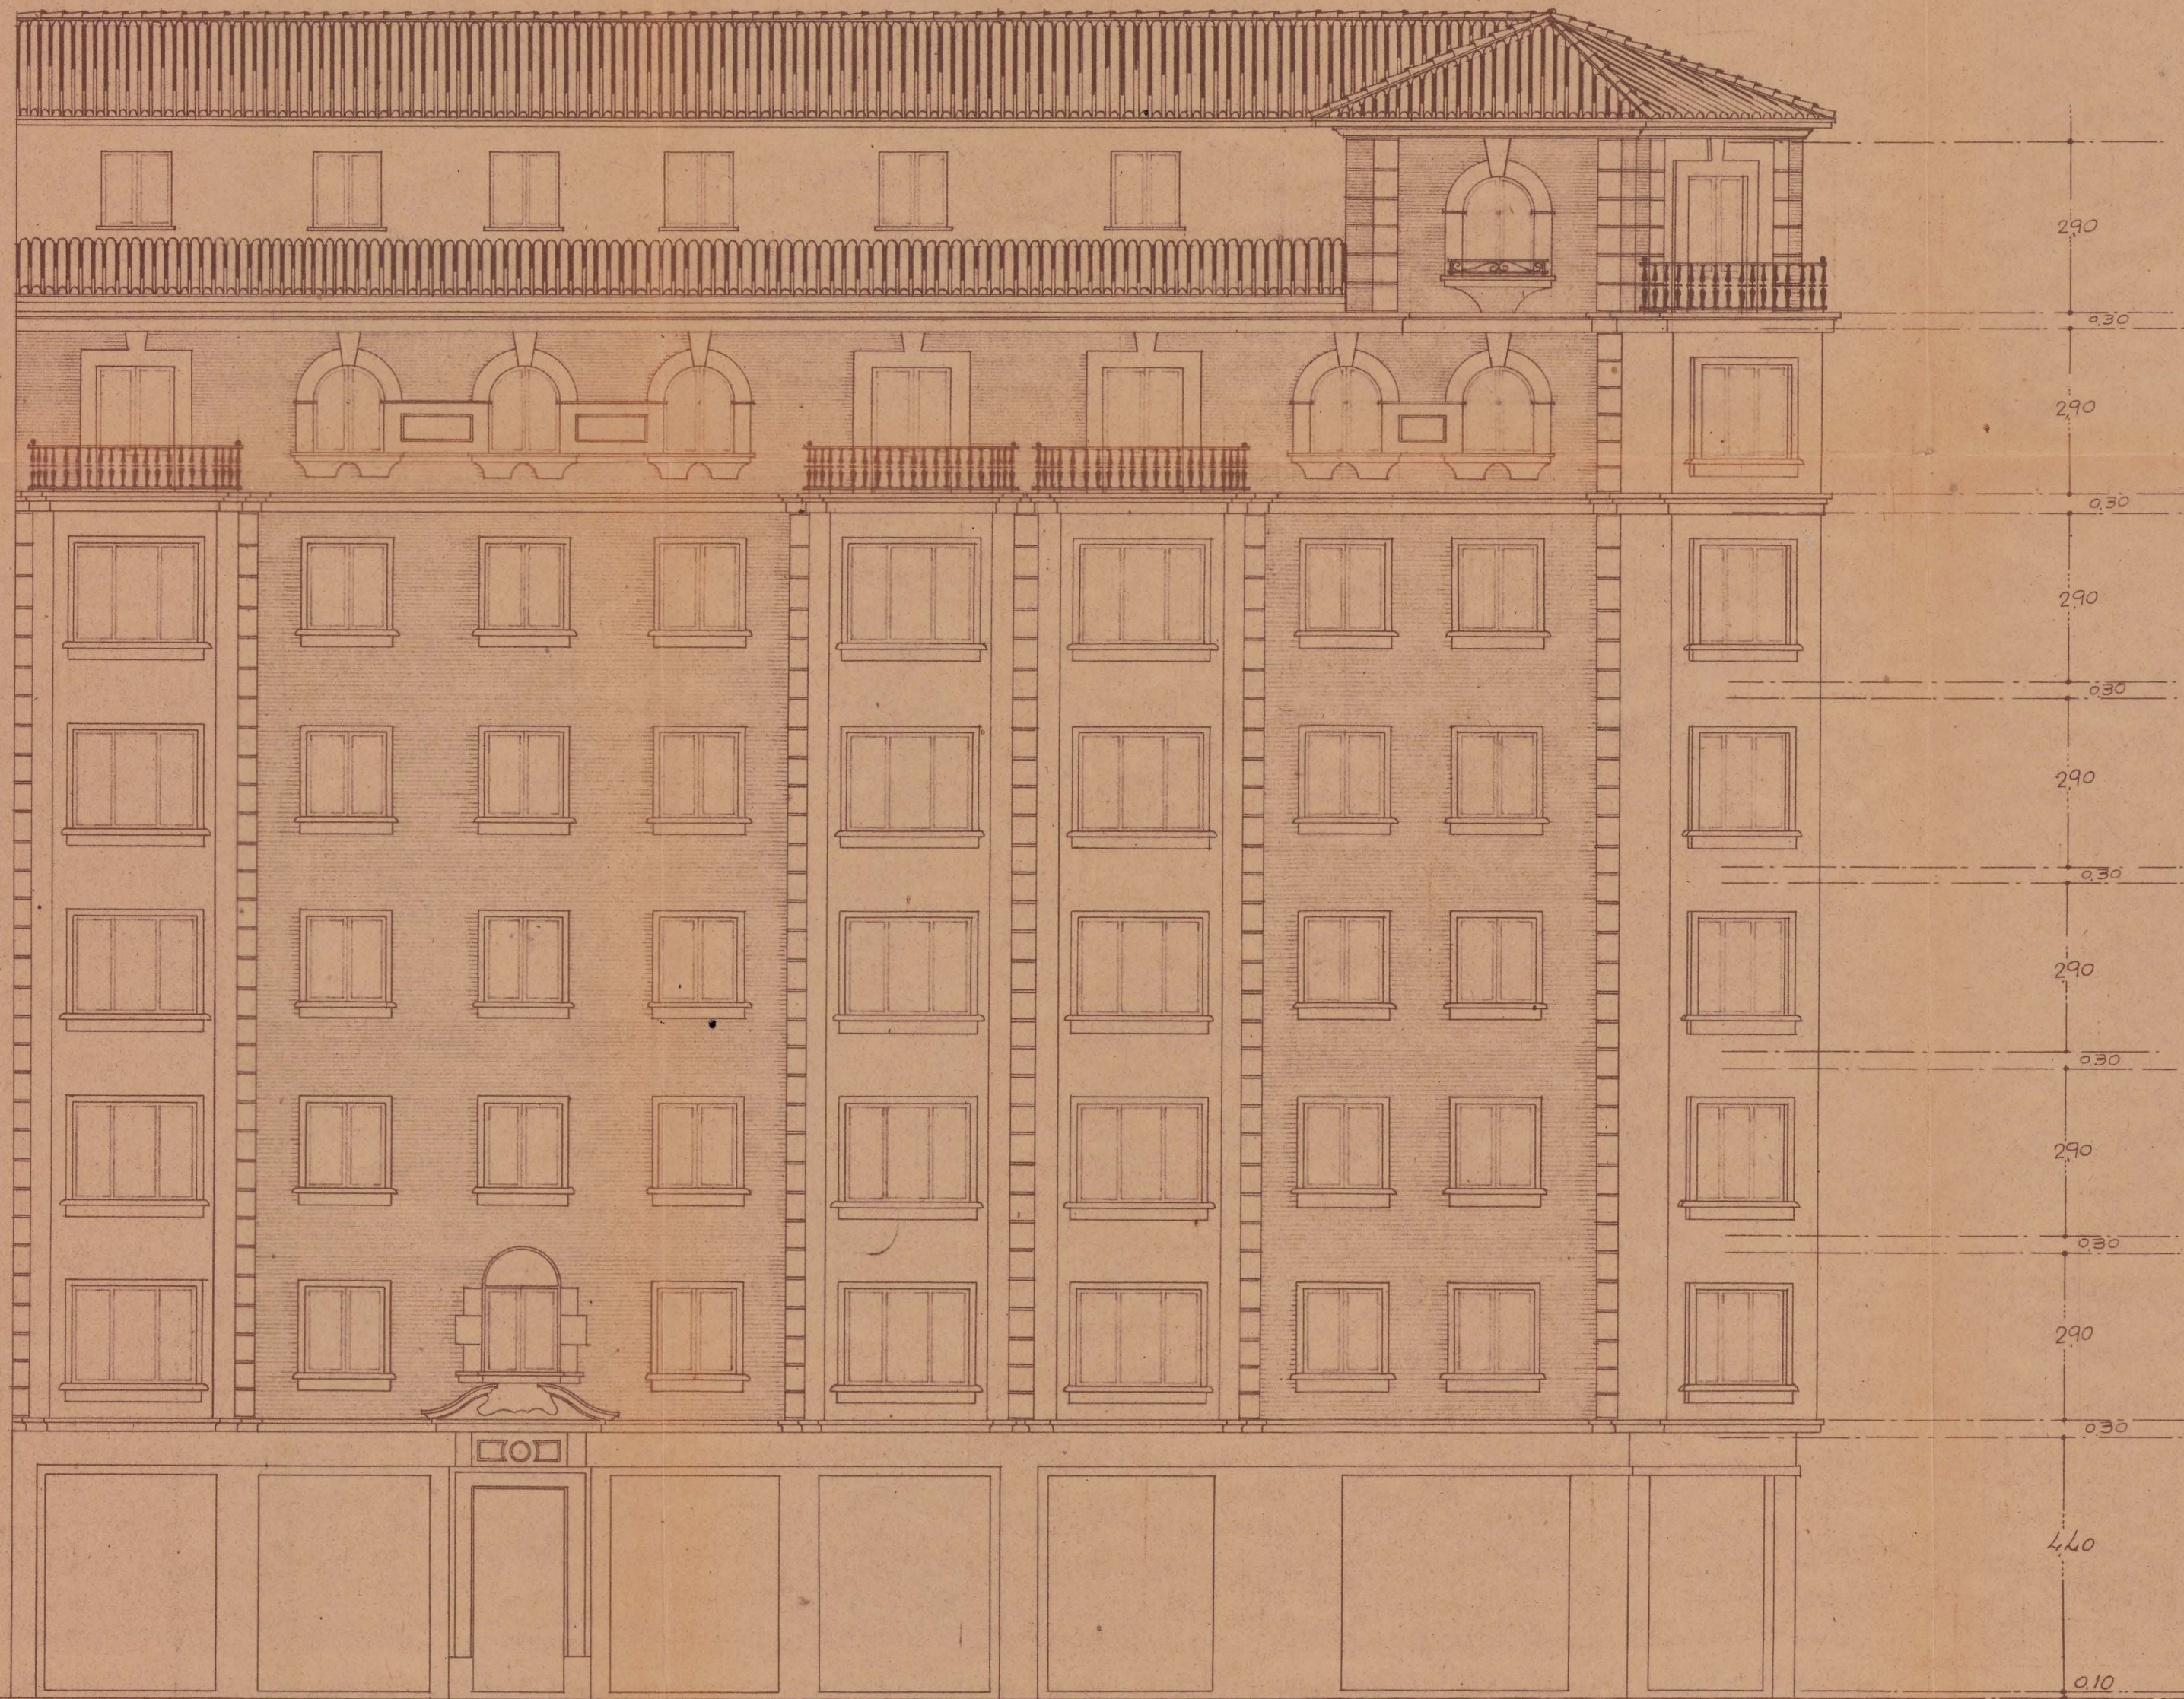

COLEGIO OFICIAL DE ARQUITECTOS
VASCO-NAVARRO
DELEGACION DE NAVARRA
Registrado el 21 OCT. 1947
Vº. 8º
LA COMISION REVISORA

es artel
de artel

Fachada a Paulino Caballero

Proyecto de casas de pisos	
Prozº Don Pablo Barcos	5
Empleazº M. THOL-GYT	
Escala: 1:100.	

Arquitectos autores del
proyecto y dirección
de las obras.

Arquitecto
Fernando P. Linares
PAMPLONA
Firmado: García y Cortés

FISCALIA DELEGADA DE LA VIVIENDA
DE NAVARRA
Informado por los Asesores
APROBADO
Pamplona 1º DE DICIEMBRE DE 1947
El Fiscal Provincial

[Signature]

