


PLANO de demarcación de la mina

Santa-Analia en término de

Jauri provincia de
Navarra

Número de su expediente 1509

PLANO de demarcación de la mina de *Hierro* titulada *Santa - Cruz*
(número *1509*) sita en el parage nombrado *Aparso y Oyamben* término de *Lacort*

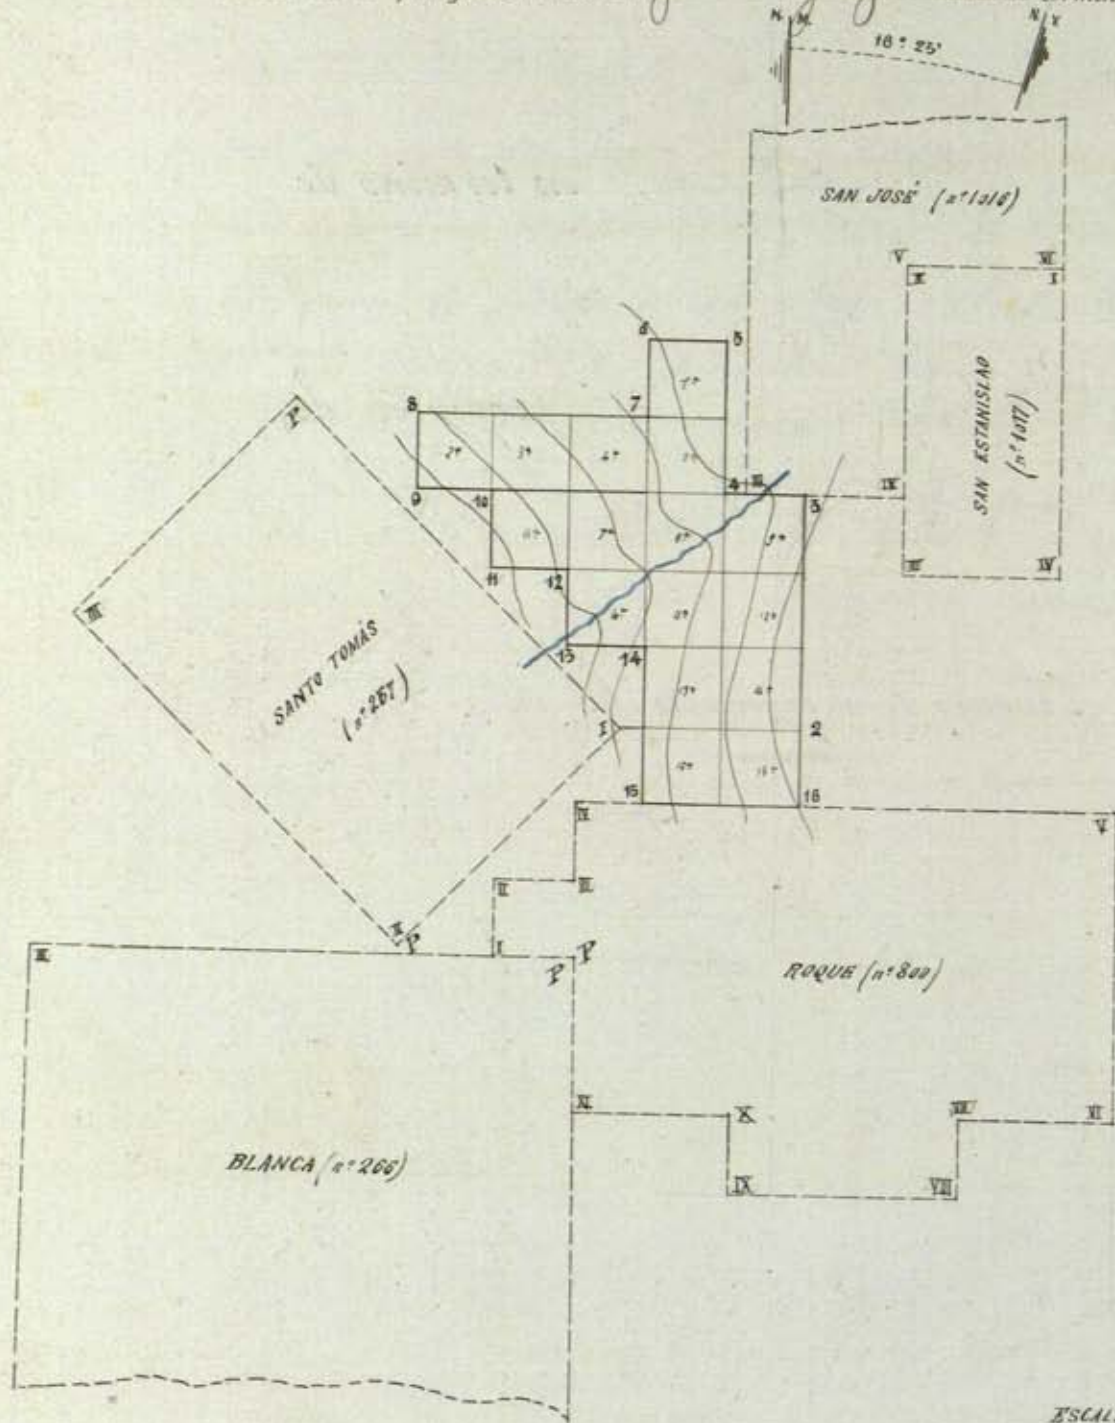

ESCALA 1:10.000



Conforme:

El Ingeniero que demarcó,

Enrique de Cienfuegos

Manuel Pizarro

EXPLICACIÓN

P punto de partida

Es la estaca segunda de la mina de Santo Tomás (n.º 266)

1. 2 3 16 estacas

1. 2. 3 16 pertenencias.

San Sebastián 21 de *Octubre* de 1902

El Cuartel Facultativo,



EXPLICACIÓN del plano de *diez y seis* pertenencias para la mina de *Gleivio*
 nombrada *Santa - Eudisia* cuyo expediente tiene el núm. *1509* sita en *Aparau y Oyambarrin*
 término municipal de *Gaunci* demarcada de orden del Sr. Gobernador fecha *22 de Noviembre*
de 1901 por el ingeniero que suscribe el *18 de Octubre de 1902*

VISUALES DE REFERENCIA Á PUNTOS FIJOS

	BRÚJULA	Distancia horizontal en metros

LÍNEAS DE LA DEMARCACIÓN.

Desde	BRÚJULA	Longitud metros	Metros cuadrados	SITIO DE LOS MOJONES	MINAS Ó TERREROS COLINDANTES CON EXPRESIÓN DEL NÚMERO DE SUS EXPEDIENTES RESPECTIVOS
1-2	E	240		Oyambarrin	"
2-3	N	200		Estaca 11-12 de S. Jose (n.º 1016)	"
3-4	O	100		Unizaga - ancha	San Jose (n.º 1016)
4-5	N	200		Oyambarrin	"
5-6	O	100		id	"
6-7	S	100		id	"
7-8	O	200		Oyambarrin	"
8-9	S	100		id	"
9-10	E	100		id	"
10-11	S	100		id	"
11-12	E	100		id	"
12-13	S	100		id	"
13-14	E	100		id	"
14-15	S	200		Estaca 14-15 de Ropra n.º 800	"
15-16	E	200		id	Ropra (n.º 800)
16-2	N	100	"	"	
San Sebastian 21 Octubre de 1902					
Enrique de Guzman					

OBSERVACIONES FACULTATIVAS.

El limbo de la brújula que se empleó para esta operación está dividido en 360° , partiendo del Norte a la derecha.

La declinación magnética es de $16^{\circ} 25'$ al Oeste.




Finada

