

PLANO de demarcación de la mina

Buena Esperanza en término

de *Betelu y Eraxquin* provincia


de *Navarra*

Número de su expediente *2579*

DISTRITO MINERO DE GUIPUZCOA

Provincia de *Navarra*

Plano de la demarcación de la mina de *hierro* titulada *Buena Esperanza*
(número *2579*) sita en el paraje nombrado *Sustainze* término de *Betelu y Errazquin*

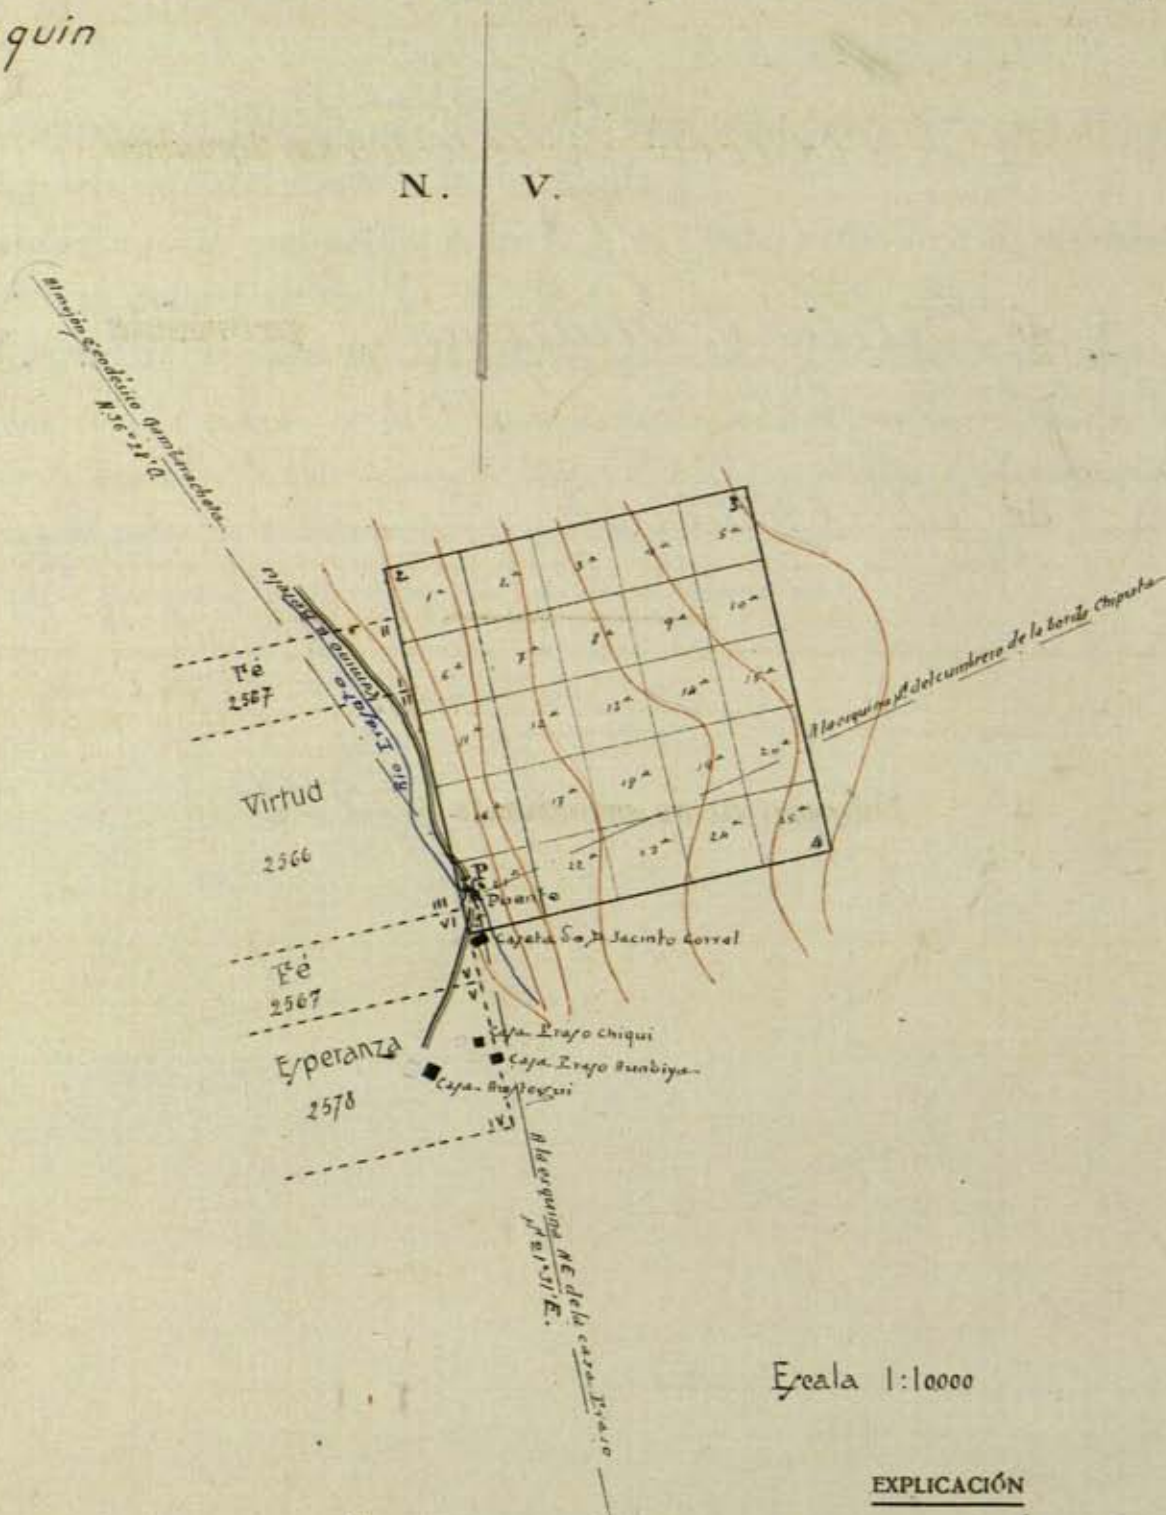

Escala 1:10000

EXPLICACIÓN

P punto de partida que es el centro del puente llamado de Sustainze

1 2 a 5 estacas

1.ª 2.ª a 25 pertenencias.

San Sebastián 24 de Noviembre de 1921

El Auxiliar Facultativo,

Paul Felt

CONFORME:
El Ingeniero que demarcó,

V.º B.º
El Ingeniero Jefe,

R. Ariza

J. Jordán



DISTRITO MINERO DE GUIPUZCOA

Provincia de *Navarra*

Explicación del plano de *veinticinco* pertenencias para la mina de *hierro*
 nombrada *Buena Esperanza* cuyo expediente tiene el núm. *2579* sita en *Sustainze*
 término municipal de *Betelu y Errazquin* demarcada de orden del Sr. Gobernador fecha *22 de*
Julio de 1924 por el Ingeniero que suscribe el *24 de Septiembre de 1924*

VISUALES DE REFERENCIAS A PUNTOS FIJOS

	BRUJULA Grados	Meridiano verdadero	Distancia horizontal en metros
De <i>P</i> a la esquina N.E. de la casa <i>Eraso</i>		<i>S 21° 31' E</i>	
De <i>P</i> a la id. S. del cumbro de la bodega <i>Chiputa</i>		<i>E 25° 17' N</i>	
De <i>P</i> al mojón geodésico <i>Gambazachota</i>		<i>N 36° 28' O</i>	

LINEAS DE LA DEMARCAACION

DESDE	BRUJULA Grados	Meridiano verdadero	Longitud metros	Metros cuadrados	SITIO DE LOS MOJONES	MINAS O TERRENOS COLINDANTES con expresión del número de sus expedientes respectivos
<i>P a 1</i>		<i>O 13° 10' S</i>	<i>10' 10</i>	<i>0</i>	<i>Linea E. de Tirtud</i>	<i>Linda por el Norte en 30</i>
<i>1 a 2</i>		<i>N 13° 10' O</i>	<i>450</i>	<i>0</i>	<i>Monte Argueta</i>	<i>metros con Tirtud (n° 2566)</i>
<i>2 a 3</i>		<i>E 13° 10' N</i>	<i>500</i>	<i>0</i>	<i>Eraso Lane</i>	<i>y en 134' 72" con Fe (n° 2567)</i>
<i>3 a 4</i>		<i>S 13° 10' E</i>	<i>500</i>	<i>0</i>	<i>Monte communal de Errazquin</i>	<i>Por lo demás con</i>
<i>4 a 5</i>		<i>O 13° 10' S</i>	<i>500</i>	<i>0</i>	<i>Linea E. de Fe</i>	<i>con terrenos propios</i>
<i>5 a 1</i>		<i>N 13° 10' O</i>	<i>50</i>		<i>"</i>	

San Sebastian 24 de Noviembre de 1924

X. Jordán

OBSERVACIONES FACULTATIVAS

El limbo de la brújula que se empleó para esta operación está dividido en 360°, partiendo del Norte a la izquierda.

La declinación magnética es de 13° 10' al Oeste, referida a la meridiana oficial de San Sebastián en 12 de abril de 1924

*El punto de partida es el centro del puente llamado de fus-
tina*

Córdoba