

PLANO de demarcación de la mina

William n.º 18 en término de

Oleja y Etxayo provincia de

Navarra

Número de su expediente *1774*


DISTRITO MINERO DE GUIPÚZCOA.

PROVINCIA DE Navarra

PLANO de demarcación de la mina de
(número 1994) sita en el parage nombrado

cobre
Iturruta

titulada William n.º 18
término de Olejaiz Etxe

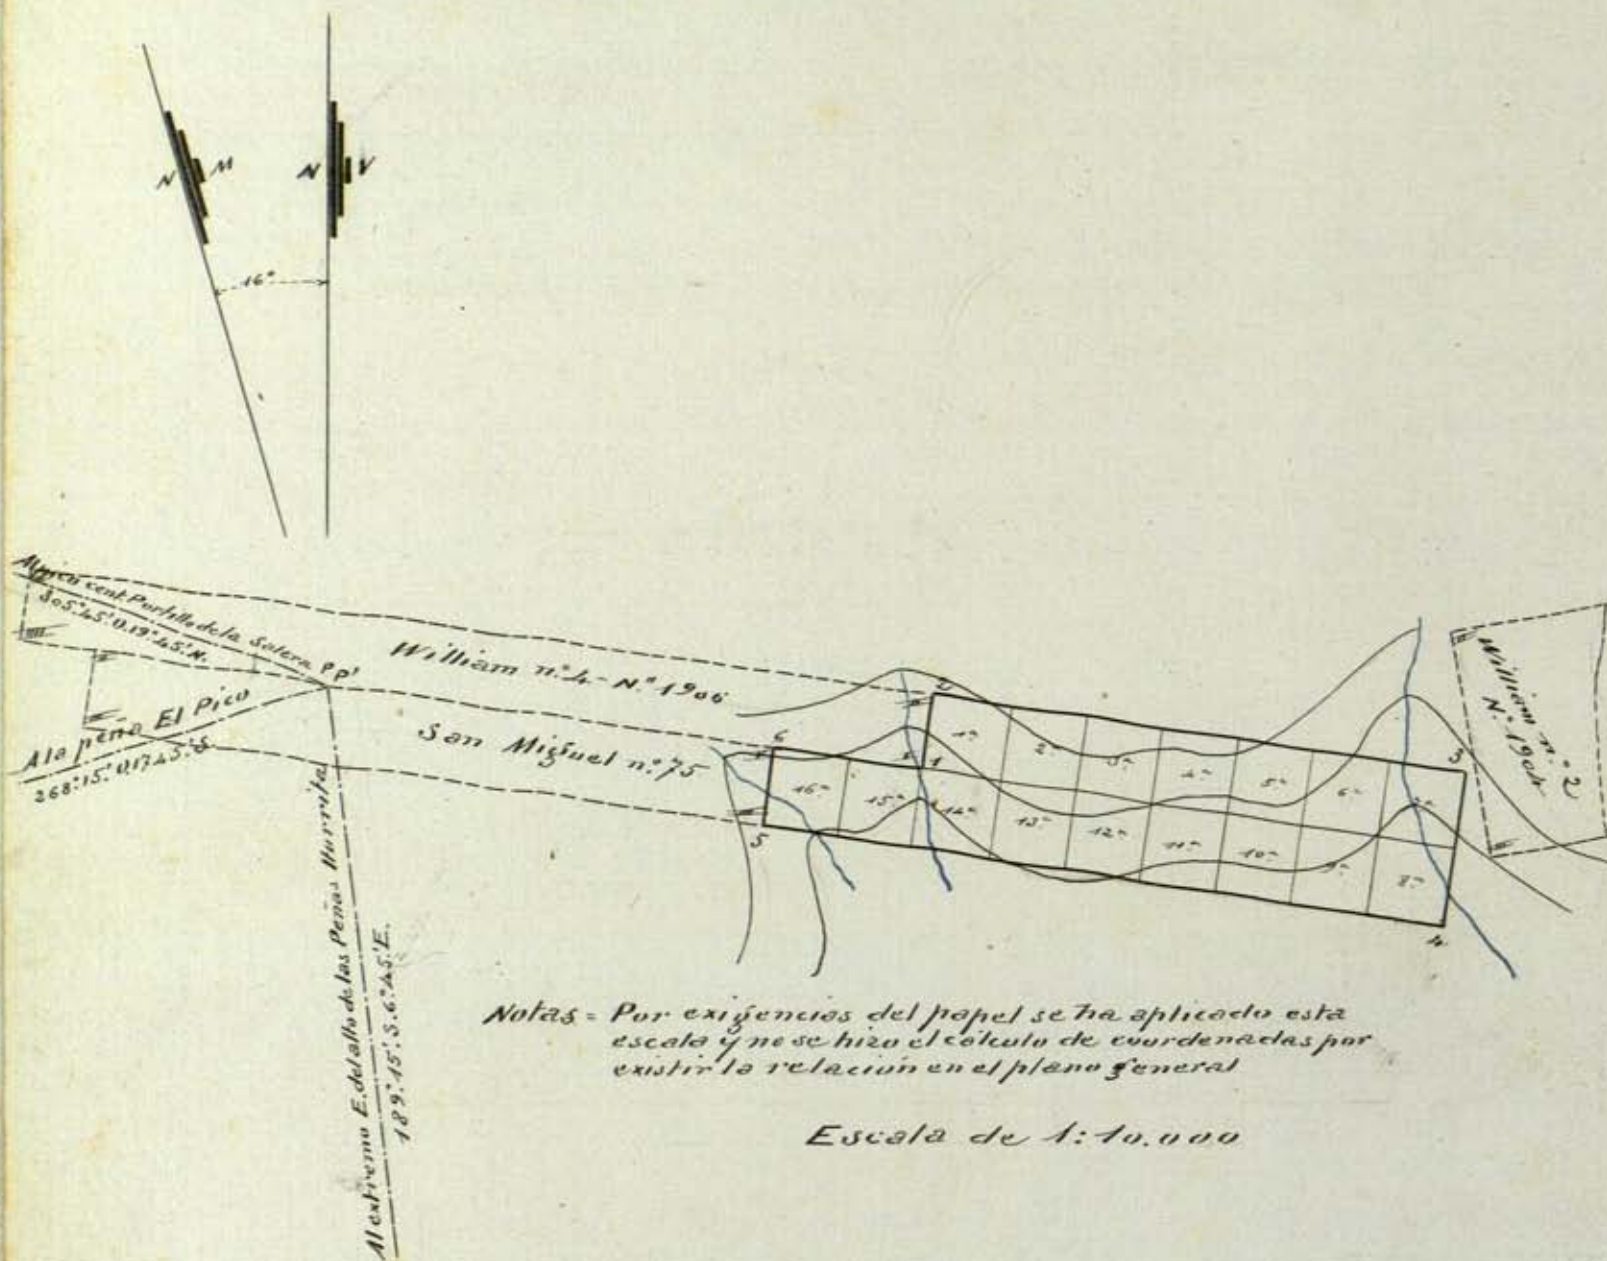

Notas = Por exigencias del papel se ha aplicado esta escala y no se hizo el cálculo de coordenadas por existir la relación en el plano general

Escala de 1:10.000

EXPLICACIÓN

P punto de partida es el mismo
de la mina William n.º 18
expediente n.º 1906

1 2 6 estacas

1ª 2ª 16 pertenencias.

San Sebastián 10 de Julio de 1908

El Auxiliar Facultativo,

Jaustino Alvarez

Conforme:

El Ingeniero que demarcó,

Leon Toloi

V.º B.º
El Ingeniero Jefe,

Jaime Peña



DISTRITO MINERO DE GUIPÚZCOA

PROVINCIA DE Navarra

EXPLICACIÓN del plano de dieciséis pertenencias para la mina de sobre
 nombrada William n.º 18 cuyo expediente tiene el núm. 1996 sita en Iturruta
 término municipal de Oleja y Itayo demarcada de orden del Sr. Gobernador fecha 8 de Abril de
1908 por el ingeniero que suscribe el 25 de Junio de 1908

VISUALES DE REFERENCIAS A PUNTOS FIJOS

	Brújula Grados	Meridiano verdadero Rumbos	Distancia horizontal en metros
Desde P punto de partida a P punto análogo	115	2.9.5	13
Desde P a la Peña El Pico	258.15	0.17.45.3	
Al pie central del Peñillo de la Salera	305.45	0.19.45.1	
Al extremo E. del Alto de las Peñas de Iturruta	189.15	3.6.45.2	

LÍNEAS DE LA DEMARCACIÓN

Desde	Brújula Grados	Meridiano verdadero Rumbos	Longitud metros	Metros cuadrados	SITIO DE LOS MOJONES	MINAS ó TERREROS COLINDANTES CON EXPRESIÓN DEL NÚMERO DE SUS EXPEDIENTES RESPECTIVOS
Pa 1	115	2.9.5	800	600.000 160.000	Barranco de Oleja	William n.º 18 - N.º 1906
1a 2	25	N.9.º E.	100		Id	
2a 3	115	2.9.5	200		El Raposo	
3a 4	205	S.9.º O.	200		Id	San Miguel n.º 75 William n.º 18 - N.º 1906
4a 5	295	0.9.º N.	700		Alto de la unia	
5a 6	25	N.9.º E.	100		Id	
6a 1	115	2.9.5	200		San Sebastian 10 de Julio de 1908	
					El Pucemero	
					Leon Folio	

OBSERVACIONES FACULTATIVAS

El limbo de la brújula que se empleó para esta operación está dividido en 360° , partiendo del Norte a la izquierda.

La declinación magnética es de 16° al Oeste, referida a la meridiana oficial de San Sebastián en 1.º de Junio de 1908

El punto de partida es la 1.ª etapa de la mina San Miguel n.º 75 a la mina de la mina William n.º 4 - N.º 1906

Desde esta mina por el N. 30° E. con William n.º 4; por el O. en 100 m. con San Miguel y en 100 met. con William n.º 4 y por el N. 45° E. con terreno franco, siendo próxima por el E. la mina William n.º 2, expediente n.º 1902.

Folbi