


Escala 1:100

Sección por E-F.

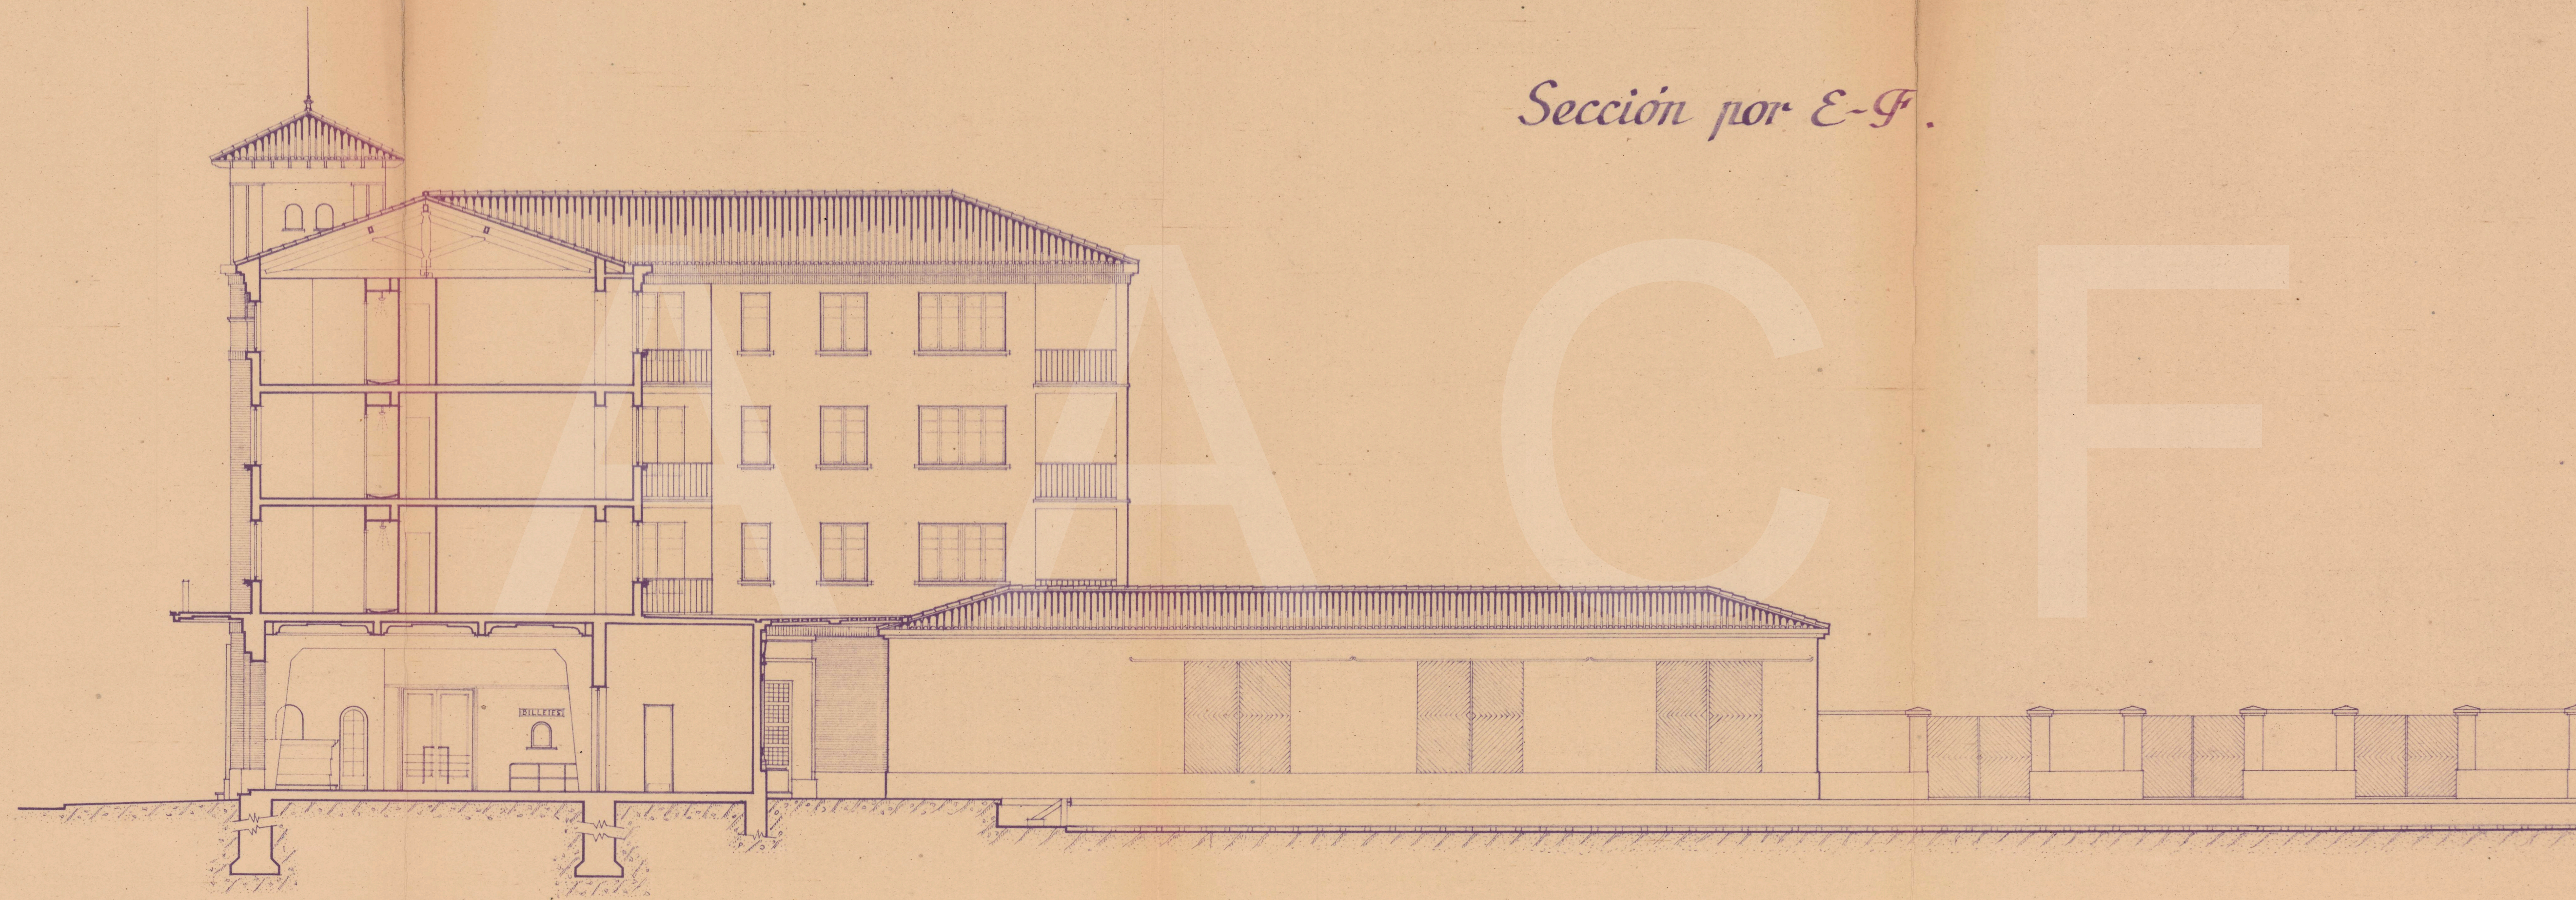

Sanlúcar, Marzo de 1963
Los Arquitectos,