

PLANO de demarcación de la mina

San José en término de

Barrán provincia de


Navarra

Número de su expediente 825



Reducida
MSB-16-1-22

PLANO de demarcación de la mina de *hierro* titulada *San José*
(número *825*) sita en el parage nombrado *Ansostegui* término de *Bastán*

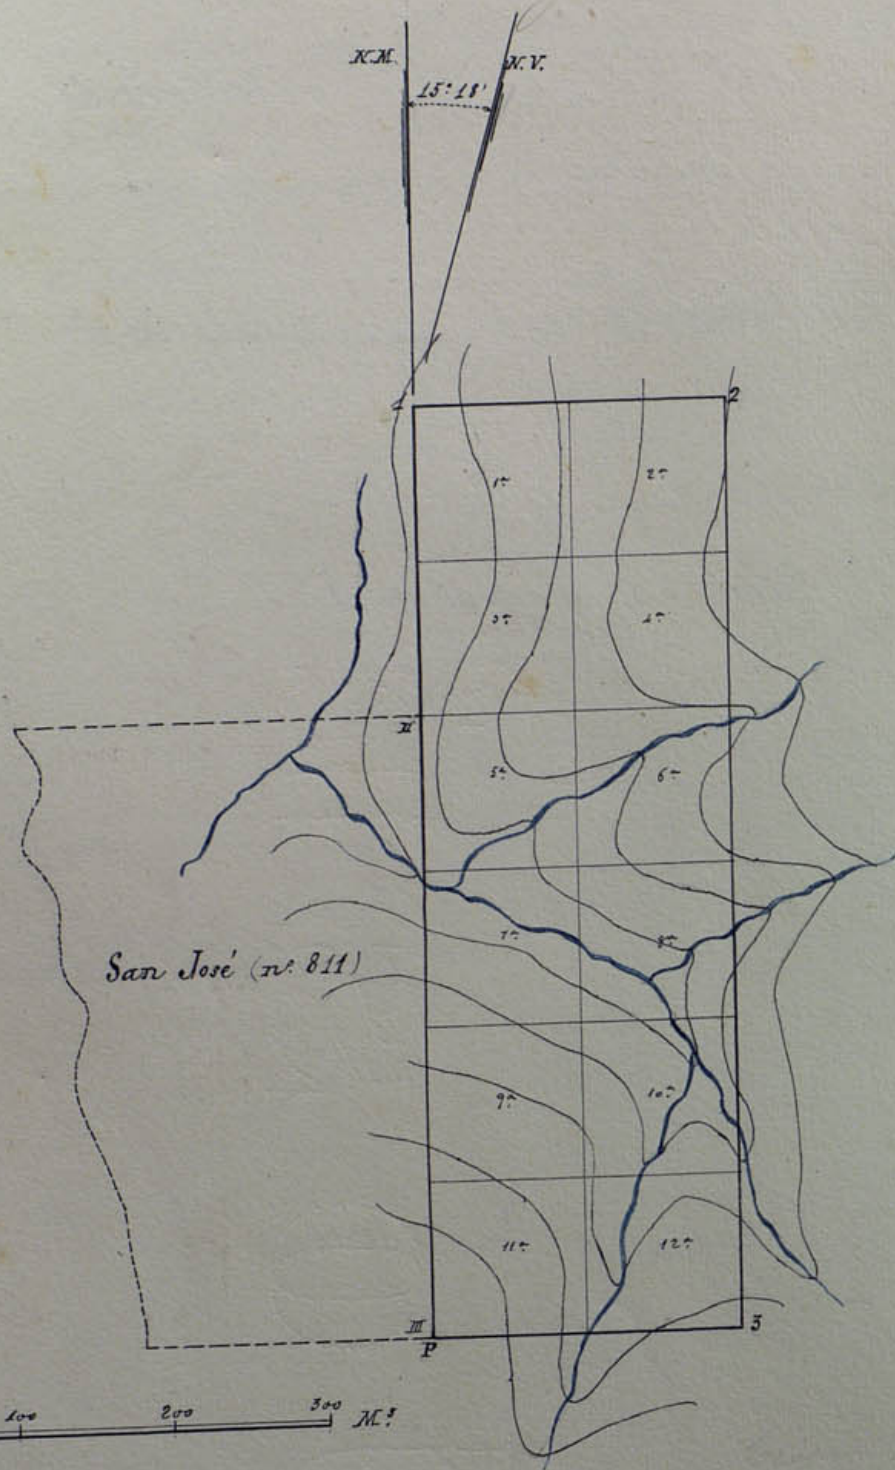

Escala 1:5.000

Conforme:

El Ingeniero que demarcó,

Juanes Peña
Mariano

V.º B.º

El Ingeniero Jefe,

Mariano

EXPLICACIÓN

P punto de partida:

Es la estaca n.º 3 de la mina San José (n.º 811)

1. 2. 3 estacas

1.ª 2.ª 12.ª pertenencias.

San Sebastián 21 de Octubre de 1901

El Auxiliar Facultativo,

Carrasco



OBSERVACIONES FACULTATIVAS.

El limbo de la brújula que se empleó para esta operación está dividido en 360° , partiendo del Norte á la derecha

La declinación magnética es de $15^{\circ} 18'$ al Oeste.

El punto de partida es la estaca n.º 3 de la mina San José.
(n.º 811)

Queda esta mina por Norte, Sur y Este con terreno franco y por Oeste con la mina San José (n.º 811) y con terreno franco.

Pena