

PLANO de demarcación de la mina

Estrella en término

de Larraona, Aranarache y Eulate provincia

de *Navarra*

Número de su expediente 2559

DISTRITO MINERO DE GUIPUZCOA

Provincia de *Navarra*

Plano de la demarcación de la mina de *petróleo* titulada *Estrella*
(número *2559*) sita en el paraje nombrado *término de Larraona*

EXPLICACIÓN

CONFORME:
El Ingeniero que demarcó,

V.^o B.^e
El Ingeniero Jefe,

P punto de partida

La estaca N.º de la comisión
Pamplona (n.º 2496)

1 2 3 4 5 6 7 8 9 10 estacas

1.ª 2.ª 3.ª 4.ª 5.ª 6.ª 7.ª 8.ª 9.ª 10.ª pertenencias.


San Sebastián *2* de *Junio* de 1924.
El Auxiliar Facultativo,

Plano de demarcación de la mina de petróleo titulada "Estrella" n.º 2559

sita en término municipal de Irujo, Arana y Eulate

N. V.

Provincia de Alava

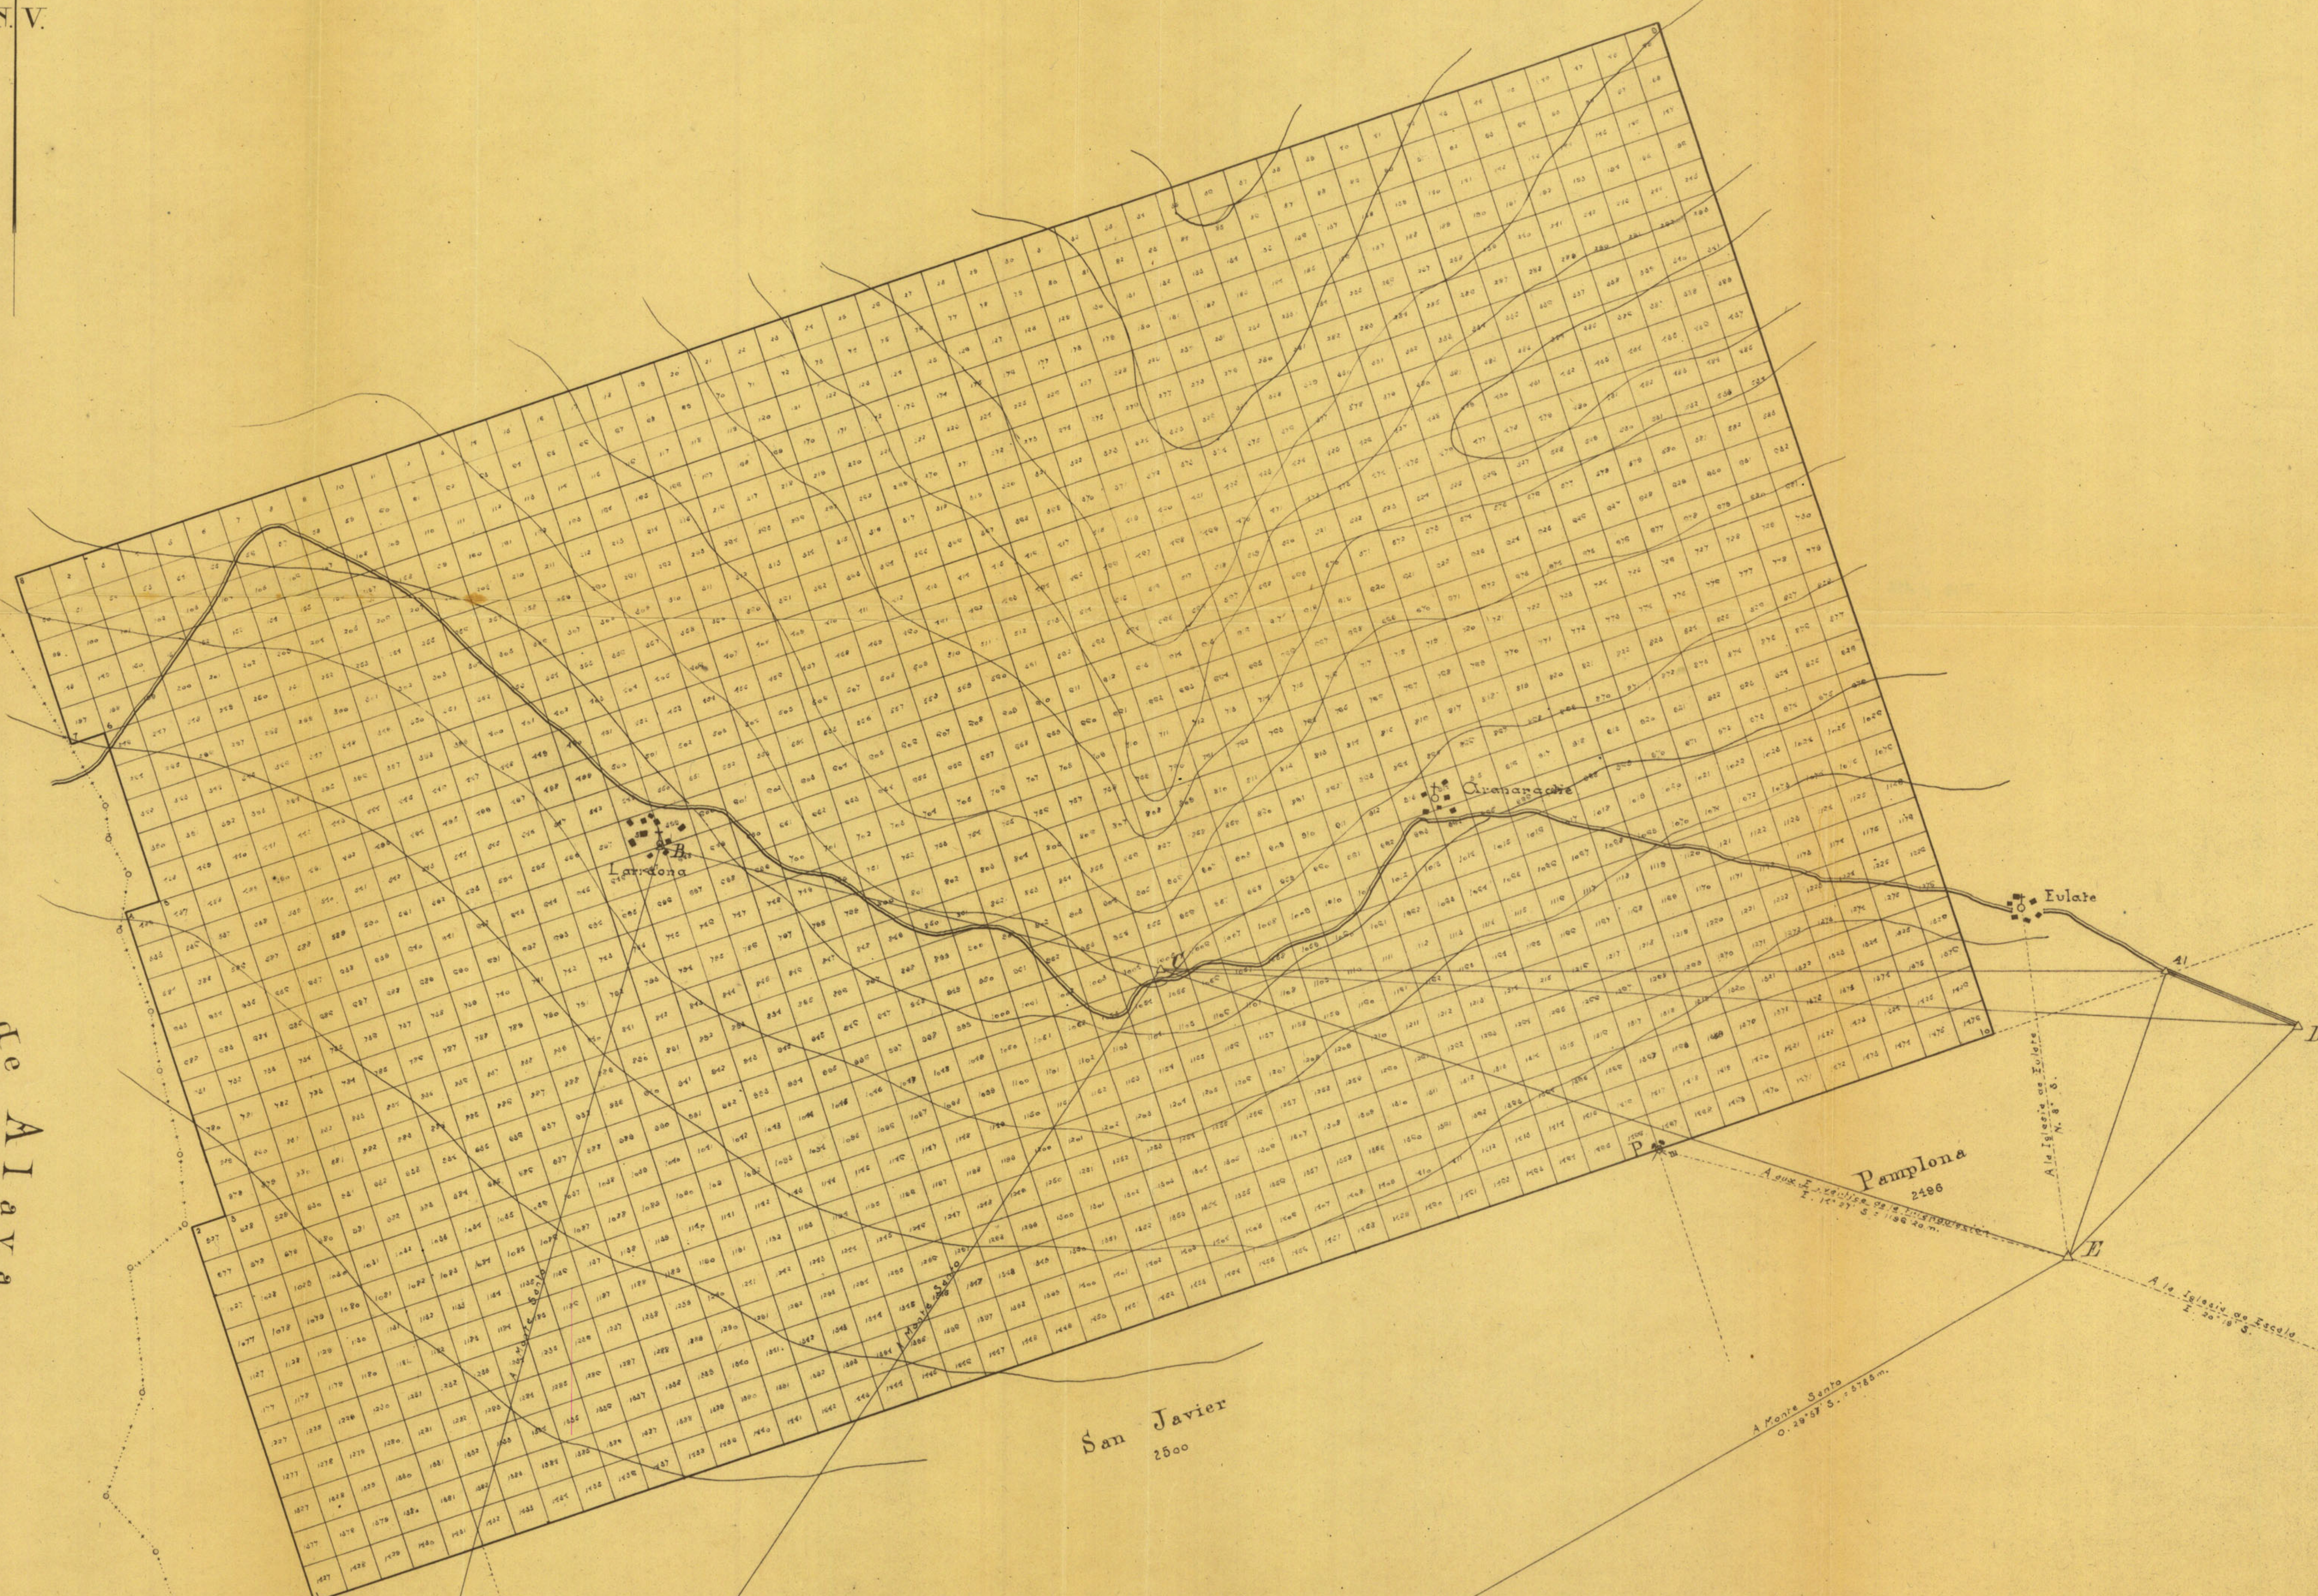

V.B. Complemento 2500

El Ingeniero Jefe

San Javier
2500

Conforme
El Ingeniero

Escala de 1:10.000

Explicación

P Punto de partida, que es la esquina N.O. de la concesión n.º 2486
+ 10 Estacas
+ 1076 Referencias
+ Majón divisorio de provincia

San Sebastián 2 de Junio de 1924

El Auxiliar facultativo

Explicación del plano de mil cuatrocientas setenta y siete pertenencias para la mina de petrillo
 nombrada Estrella cuyo expediente tiene el núm. 2559 sita en
 término municipal de Larraona, Aranañatxe y Euzate demarcada de orden del Sr. Gobernador fecha 19 de
 Octubre de 1923 por el Ingeniero que suscribe el 2 al 7 de Diciembre de 1923

VISUALES DE REFERENCIAS A PUNTOS FIJOS

372073 BAROJA

	BRUJULA Grados	Meridiano verdadero	Distancia horizontal en metros
De P. a punto auxiliar E. (vértice de triangulación)		E 132° 7'	1196.20
De punto E a Monte Santo (vértice geodésico)		O 29° 57'	6785.00
De id a la Iglesia de Euzate		N 8° 00'	0
De id a la Iglesia de Escala		E 20° 19'	0

LINEAS DE LA DEMARCACION

DESDE	BRUJULA Grados	Meridiano verdadero	Longitud metros	Metros cuadrados	SITIO DE LOS MOJONES	MINAS O TERRENOS COLINDANTES con expresión del número de sus expedientes respectivos
P. a 1		O. S.	4.000		Línea Norte de Complemento en Hendalepo	Línea por el Sur en 1000 metros con la concesión Pamplona
1 a 2		N.	O. 1.100		Acharana	(n.º 2496), en 3500 metros con
2 a 3		E.	N. 1.00		id	la mina San Javier (n.º 2500)
3 a 4		N.	O. 8.00		Arañabueno	y en 500 metros con la mina
4 a 5		E.	N. 1.00		id	Complemento (n.º 2509)
5 a 6		N.	O. 5.00		Murrua	Por los puntos reunidos con
6 a 7		O.	S. 1.00		id	terreno franco
7 a 8		N.	O. 5.00		Monte común de las Américas	id
8 a 9		E.	N. 5.00		id	id
9 a 10		S.	E. 3.000		Euzate	id
10 a Pp.		O.	S. 1.000		id	id

San Sebastián 2 de Junio de 1924

OBSERVACIONES FACULTATIVAS

El limbo de la brújula ^{teodolito Breithaupt} que se empleó para esta operación está dividido en 360° , partiendo del Norte a la izquierda

La declinación magnética es de $13^\circ 6'$ al Oeste, referida a la ^{triangulación} ~~meridiana~~ ^{quodina de España} oficial de San Sebastián en 2 de Diciembre de 1923

El punto de partida es la estaca 3ª o na la N.O. de la construcción
Pauphona (n.º 2496)