




* Proyecto de casa de renta en
el Solar n.º 3 de la Manzana n.º 1

• Escala • 1:100 •

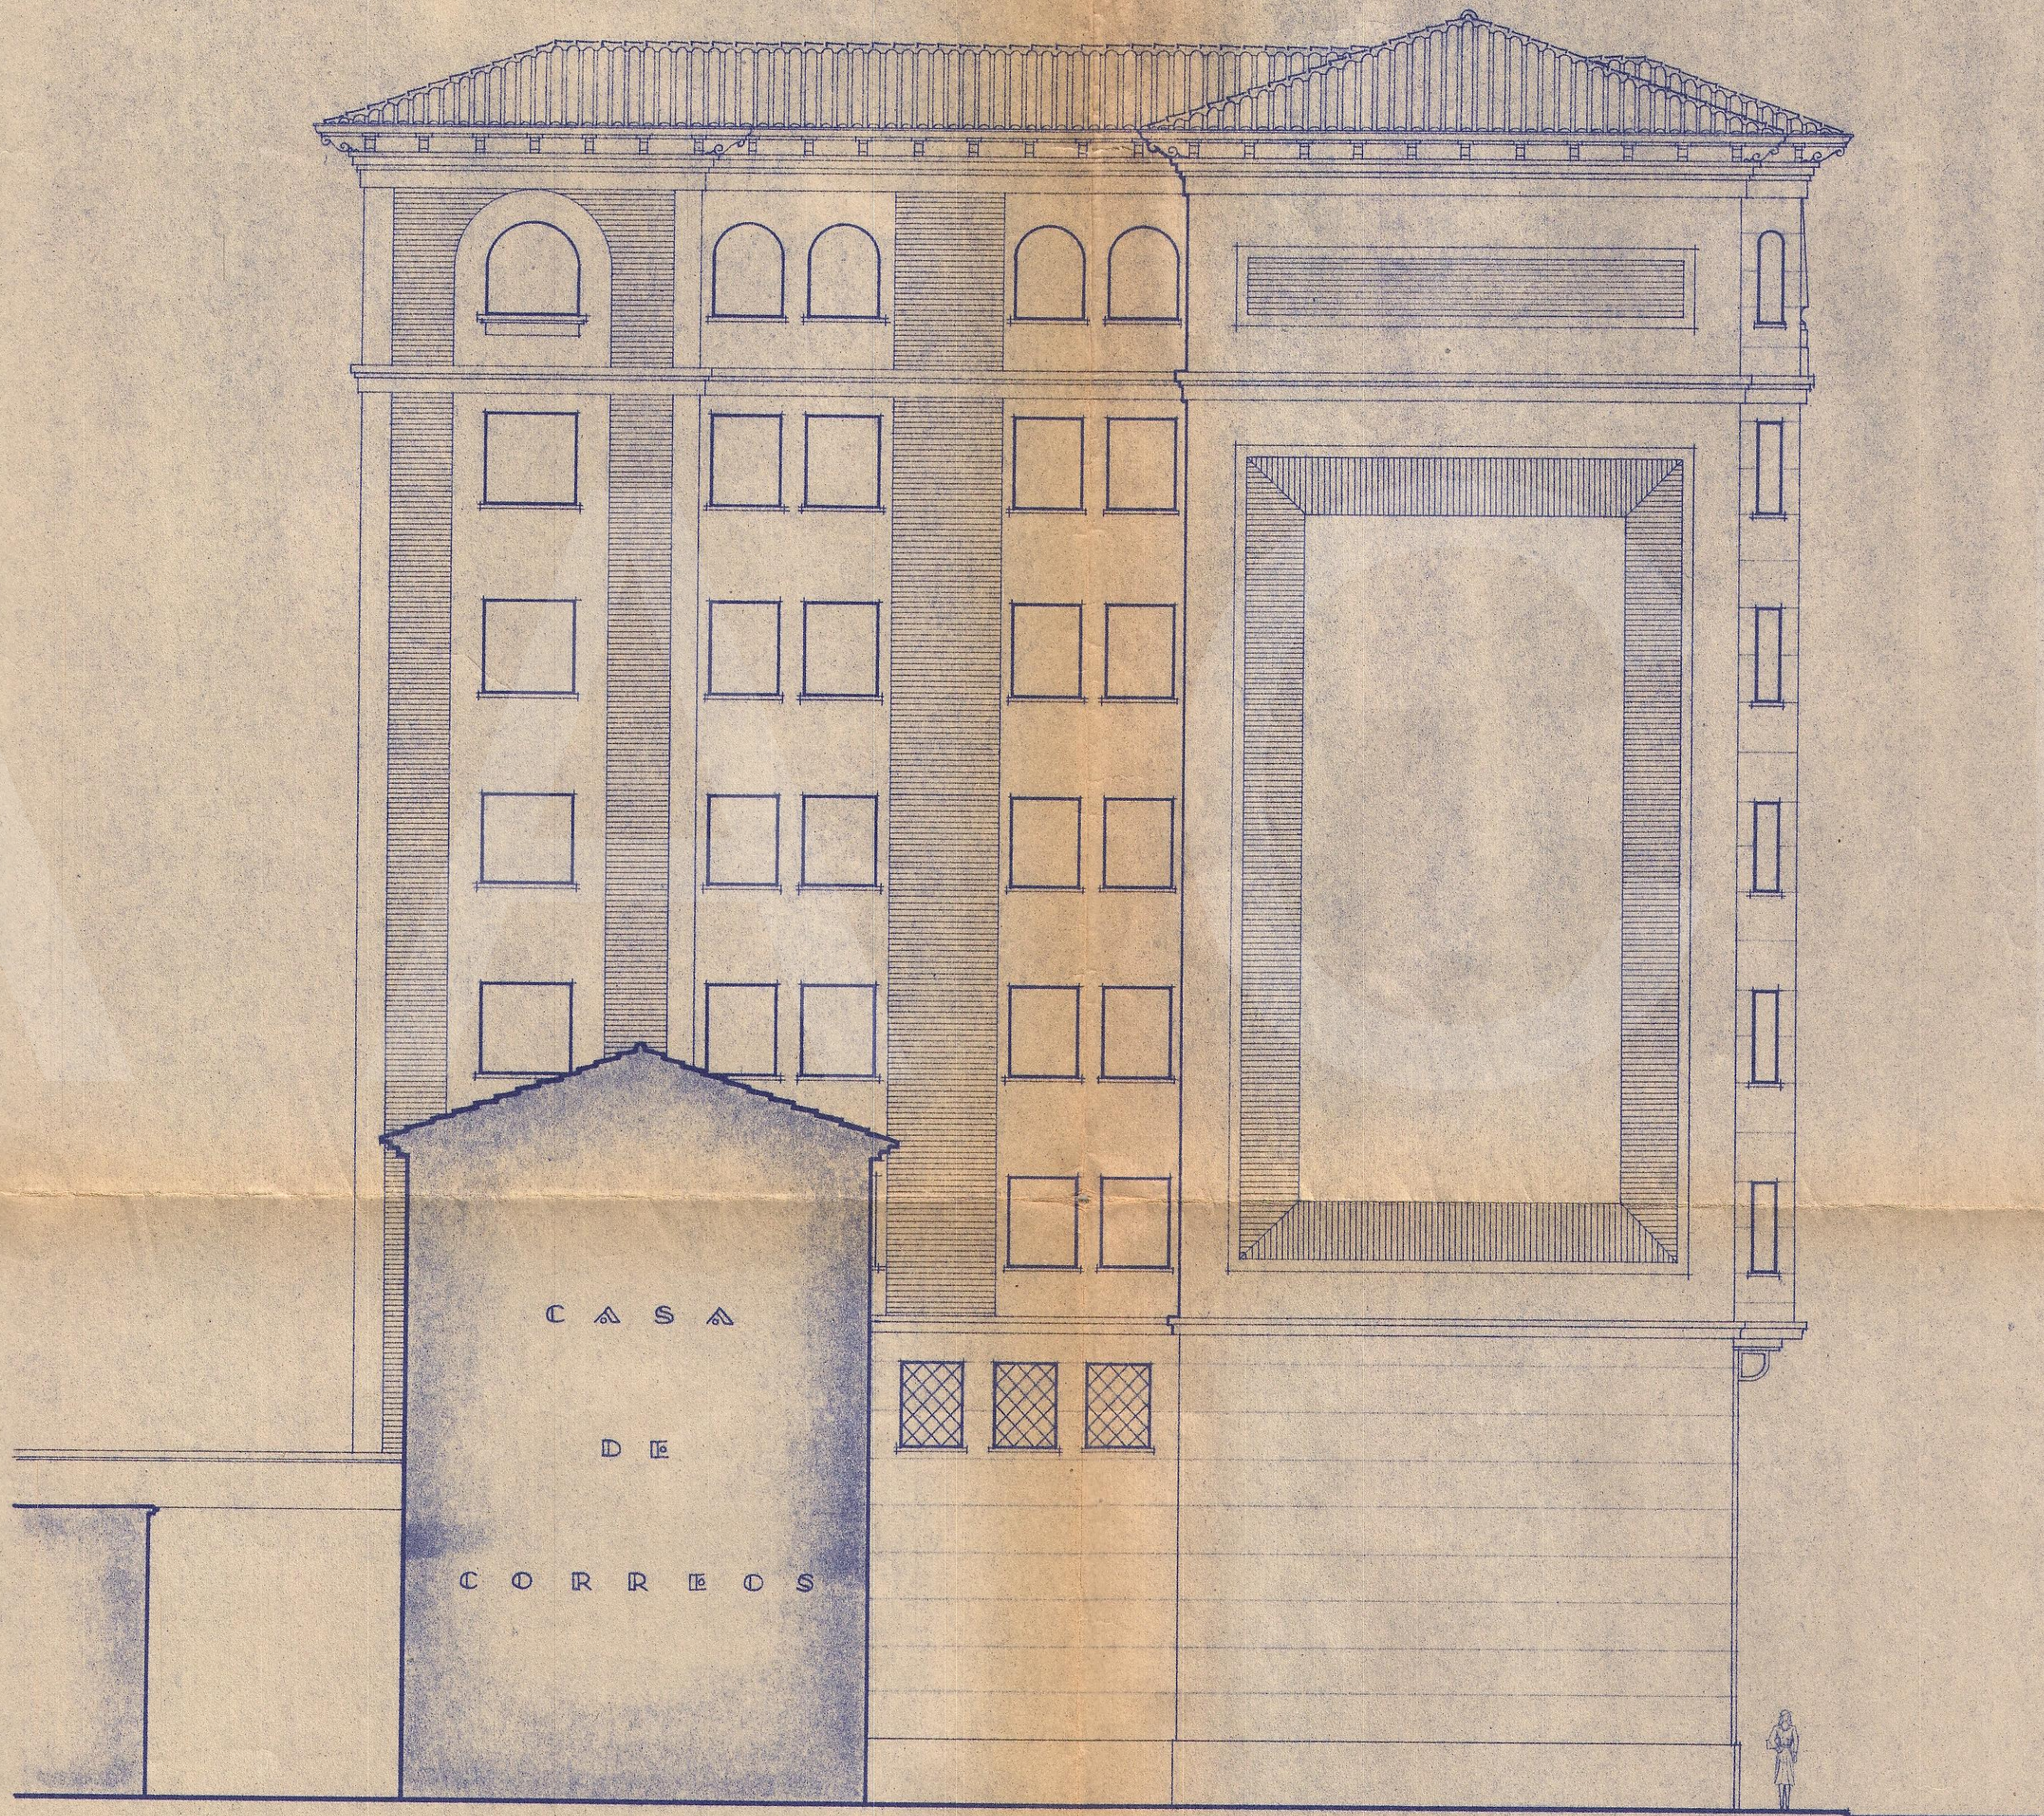

• FACHADA • LATERAL • IZQUIERDA •



Pamplona Enero de 1944
El Arquitecto,

Eugenio J. Sanjaure