

PLANO de demarcación de la mina

"William n.º 7" en término de

Utiel provincia de


Navarra

Número de su expediente 1907

PLANO de demarcación de la mina de cobre
(número 1927) sita en el parage nombrado Chaparral

titulada "William a: 7"
término de *Ypres*

Santa Adelaida (n.º 1913)

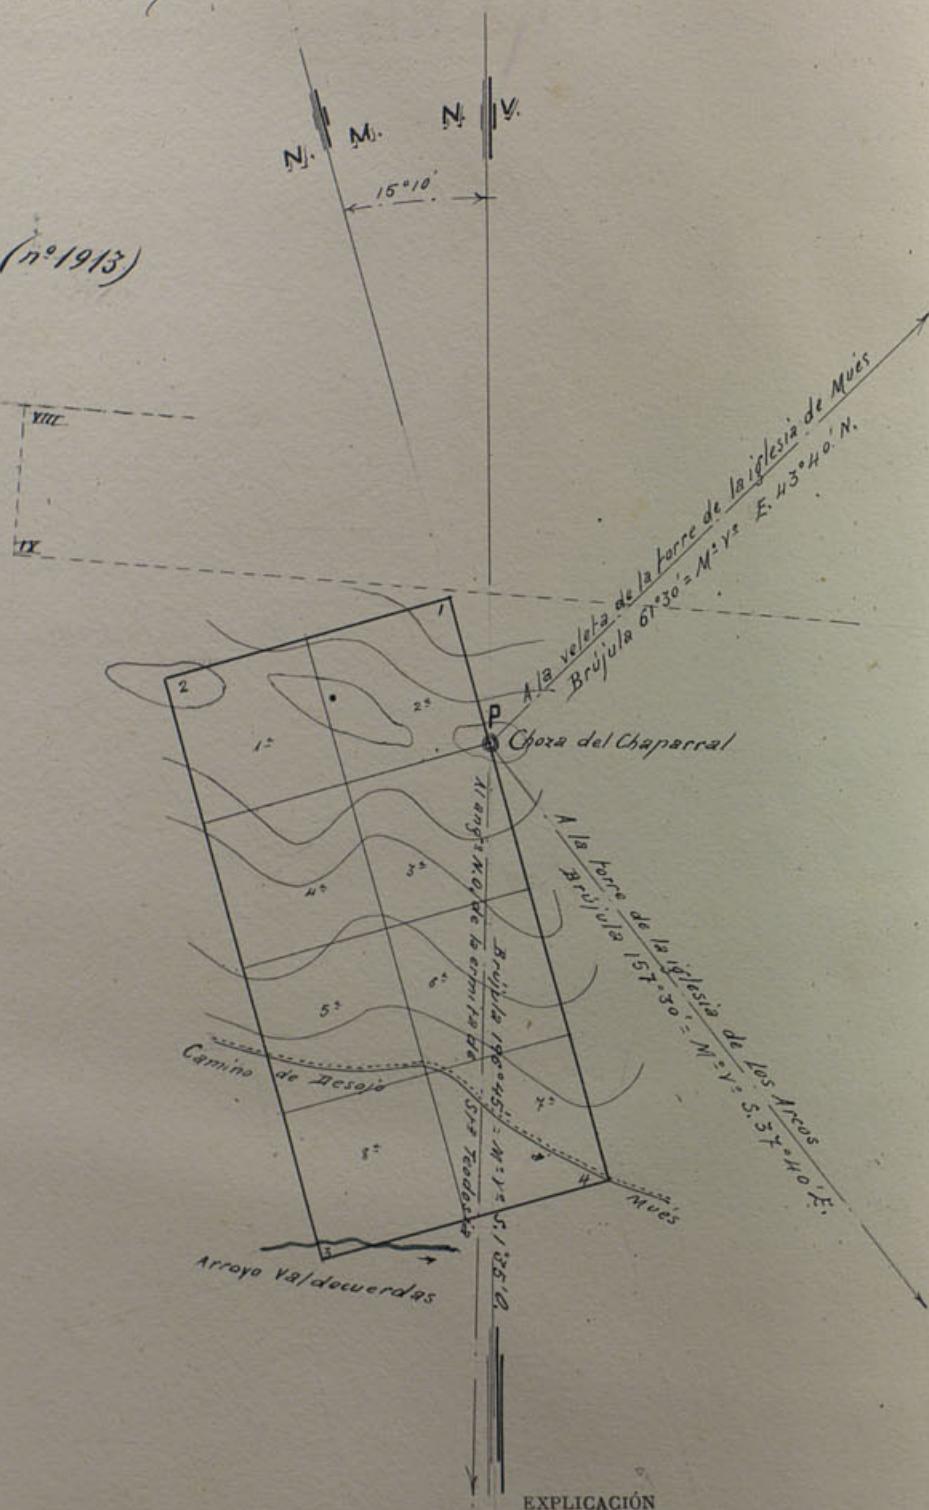

Escola 1: 5.000

Conforme:

El Ingeniero que demarcó,

Leon Fodor

V. B.

El Ingeniero Jefe,

Perla



EXPLICACIÓN

P punto de partida

es el centro de la puerta de
la choza del Chaparral

I 2 estacas

1.^a 2.^a 8.^a pertenencias

San Sebastián 18 de Julio de 1907

El Auxiliar Facultativo,

Jaime Alvarado

EXPLICACIÓN del plano de *ocho* pertenencias para la mina de *cobre*
 nombrada "*William n.º 7*" cuyo expediente tiene el núm. *1907* sita en *Chaparral*
 término municipal de *Mués* demarcada de orden del Sr. Gobernador fecha *24 de Mayo de*
1907 por el ingeniero que suscribe el *28 de Junio de 1907*

VISUALES DE REFERENCIAS Á PUNTOS FIJOS

	Brújula Grados	Meridiano verdadero Rumbos	Distancia horizontal en metros
Desde P. punto de partida, a la voluta de la torre de la iglesia de Mués	61°30'E. 43°40'N		
Id. id. a la torre de la iglesia de Los Arcos	158°30' 4. 27°40' E.		
Id. id. al áng. N. O. de la Ermita de Sta. Teodora	196°45' S. 1°35' O.		

LÍNEAS DE LA DEMARCACIÓN

Desde	Brújula Grados	Meridiano verdadero Rumbos	Longitud metros	Metros cuadrados	SITIO DE LOS MOJONES	MINAS ó TERREROS COLINDANTES CON EXPRESIÓN DEL NÚMERO DE SUS EXPEDIENTES RESPECTIVOS
P.º 1	360°	N. 15° 10' O.	100		Chaparral, monte de encinas	"
1.º 2	270°	O. 15° 10' E.	200		Id.	"
2.º 3	180°	S. 15° 10' E.	400		Ermita, tiene de Julio Pinillos	"
3.º 4	90°	E. 15° 10' N.	200		Las Barrancas	"
4.º P.	360°	N. 15° 10' O.	300		"	"
<i>San Sebastián 13 de Julio de 1907</i> <i>El Ingeniero</i> <i>Sebastián Folón</i>						

OBSERVACIONES FACULTATIVAS

El limbo de la brújula que se empleó para esta operación está dividido en 360° partiendo del Norte a la izquierda.

La declinación magnética es de $15^{\circ} 15'$ al Oeste, referida a la meridiana oficial de San Sebastián en 1.º de Enero de 1907.

El punto de partida es el centro de la puerta de la choza llamada del Chaparral.

Linda esta mina por todos rumbos con terreno franco.
Es próxima por el Norte la mina "Santa Catalina" (n.º 1913).

Yoldi