

PLANO de demarcación de la mina*Piedad*

en término de

Lanci


provincia de

*Navarra*Número de su expediente *1033**5*

DISTRITO MINERO DE GUIPÚZCOA.

PROVINCIA DE *Navarra*

PLANO de demarcación de la mina de *hierro* titulada *"Piedad"*
(número *1033*) sita en el parage nombrado *La Piedad* término de *Lanci*

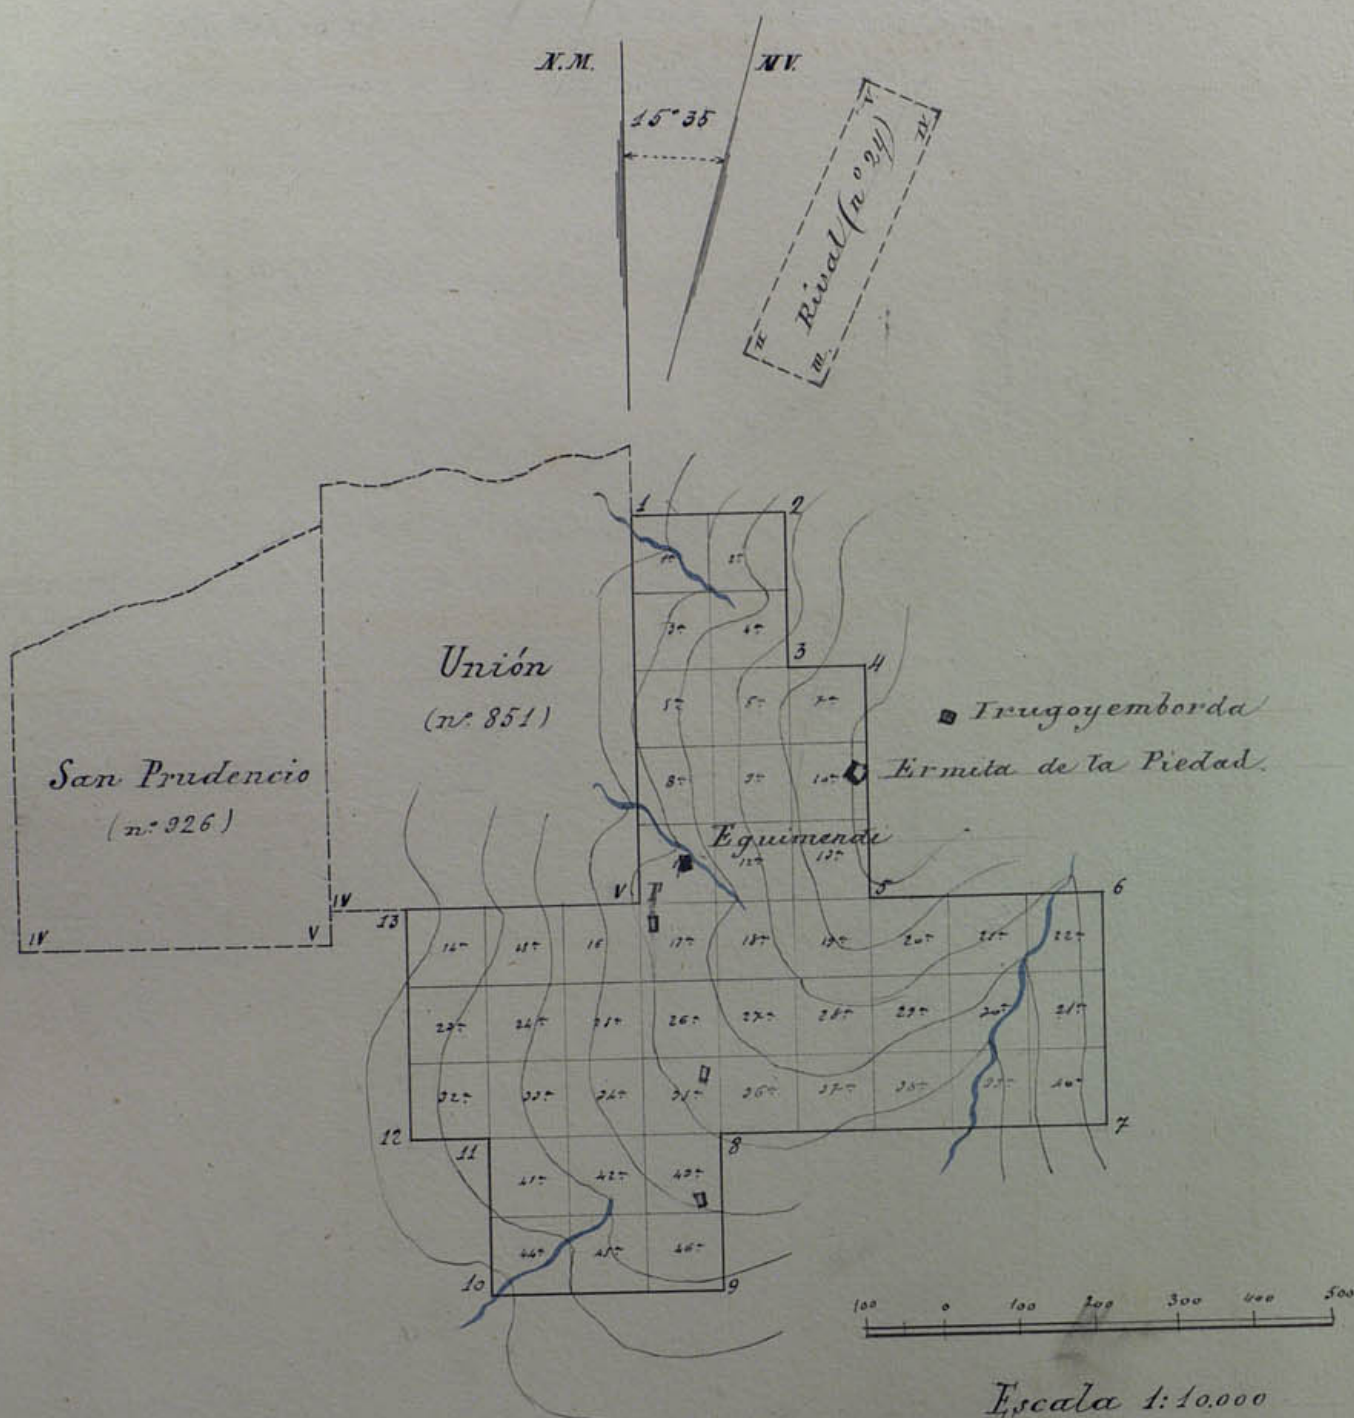

Escala 1:10.000

Conforme:

El Ingeniero que demarcó,
Crispín de Bineda

V.º B.º

El Ingeniero Jefe,



Mariano Zúñiga

EXPLICACIÓN

P punto de partida. Estaca 5ª de la
mina *Unión (n.º 851)*

1. 2. - - - 13 estacas
1ª 2ª - - - 46ª pertenencias.

San Sebastián 29 de *Diciembre* de 1901

El Auxiliar Facultativo,

Mariano Zúñiga

EXPLICACIÓN del plano de *cuarenta y seis* pertenencias para la mina de *hierro* nombrada *"Piedad"* cuyo expediente tiene el núm. *1023* sita en *La Piedad* término municipal de *Lanci* demarcada de orden del Sr. Gobernador fecha *19 de Octbre. de 1900* por el ingeniero que suscribe el *17 de Diciembre de 1901*

VISUALES DE REFERENCIA Á PUNTOS FIJOS.

	BRÚJULA.	Distancia horizontal en metros.
<i>Punto de partida, es la estaca quinta de la mina Unión (n.º 851)</i>		

LINEAS DE LA DEMARCACIÓN.

Desde.	BRÚJULA	Longitud metros.	Metros cuadrados.	SITIO DE LOS MOJONES	MINAS Ó TERREROS COLINDANTES CON EXPRESIÓN DEL NÚMERO DE SUS EXPEDIENTES RESPECTIVOS.
<i>P-1</i>	<i>N.</i>	<i>500</i>		<i>Ingozemborda aldea</i>	<i>Unión (n.º 851)</i>
<i>1-2</i>	<i>S.</i>	<i>200</i>		<i>Id.</i>	<i>"</i>
<i>2-3</i>	<i>O.</i>	<i>200</i>		<i>id.</i>	<i>"</i>
<i>3-4</i>	<i>S.</i>	<i>100</i>		<i>id.</i>	<i>"</i>
<i>4-5</i>	<i>O.</i>	<i>200</i>		<i>Oficicandi</i>	<i>"</i>
<i>5-6</i>	<i>S.</i>	<i>300</i>		<i>Id.</i>	<i>"</i>
<i>6-7</i>	<i>S.</i>	<i>300</i>		<i>id.</i>	<i>"</i>
<i>7-8</i>	<i>O.</i>	<i>500</i>		<i>Corostiola</i>	<i>"</i>
<i>8-9</i>	<i>S.</i>	<i>200</i>		<i>Id.</i>	<i>"</i>
<i>9-10</i>	<i>O.</i>	<i>300</i>		<i>id.</i>	<i>"</i>
<i>10-11</i>	<i>N.</i>	<i>200</i>		<i>id.</i>	<i>"</i>
<i>11-12</i>	<i>O.</i>	<i>100</i>		<i>id.</i>	<i>"</i>
<i>12-13</i>	<i>N.</i>	<i>300</i>		<i>Lado I. mina Unión (n.º 851)</i>	<i>"</i>
<i>13-P</i>	<i>S.</i>	<i>300</i>		<i>"</i>	<i>Id. id.</i>

San Sebastian 29 Dicbre de 1901
Enique de Bineda

OBSERVACIONES FACULTATIVAS.

El limbo de la brújula que se empleó para esta operación está dividido en 360° , partiendo del Norte a la derecha

La declinación magnética es de $15^\circ 35'$ al Oeste.

El punto de partida es la estaca 5^a de la mina Unión (n.º 851)

Linda esta mina por Norte y Oeste con terreno franco y la mina Unión (n.º 851) y por Sur y Este con terreno franco

Pineda