


AÑO. 1858.

*Diagrama de la obra*

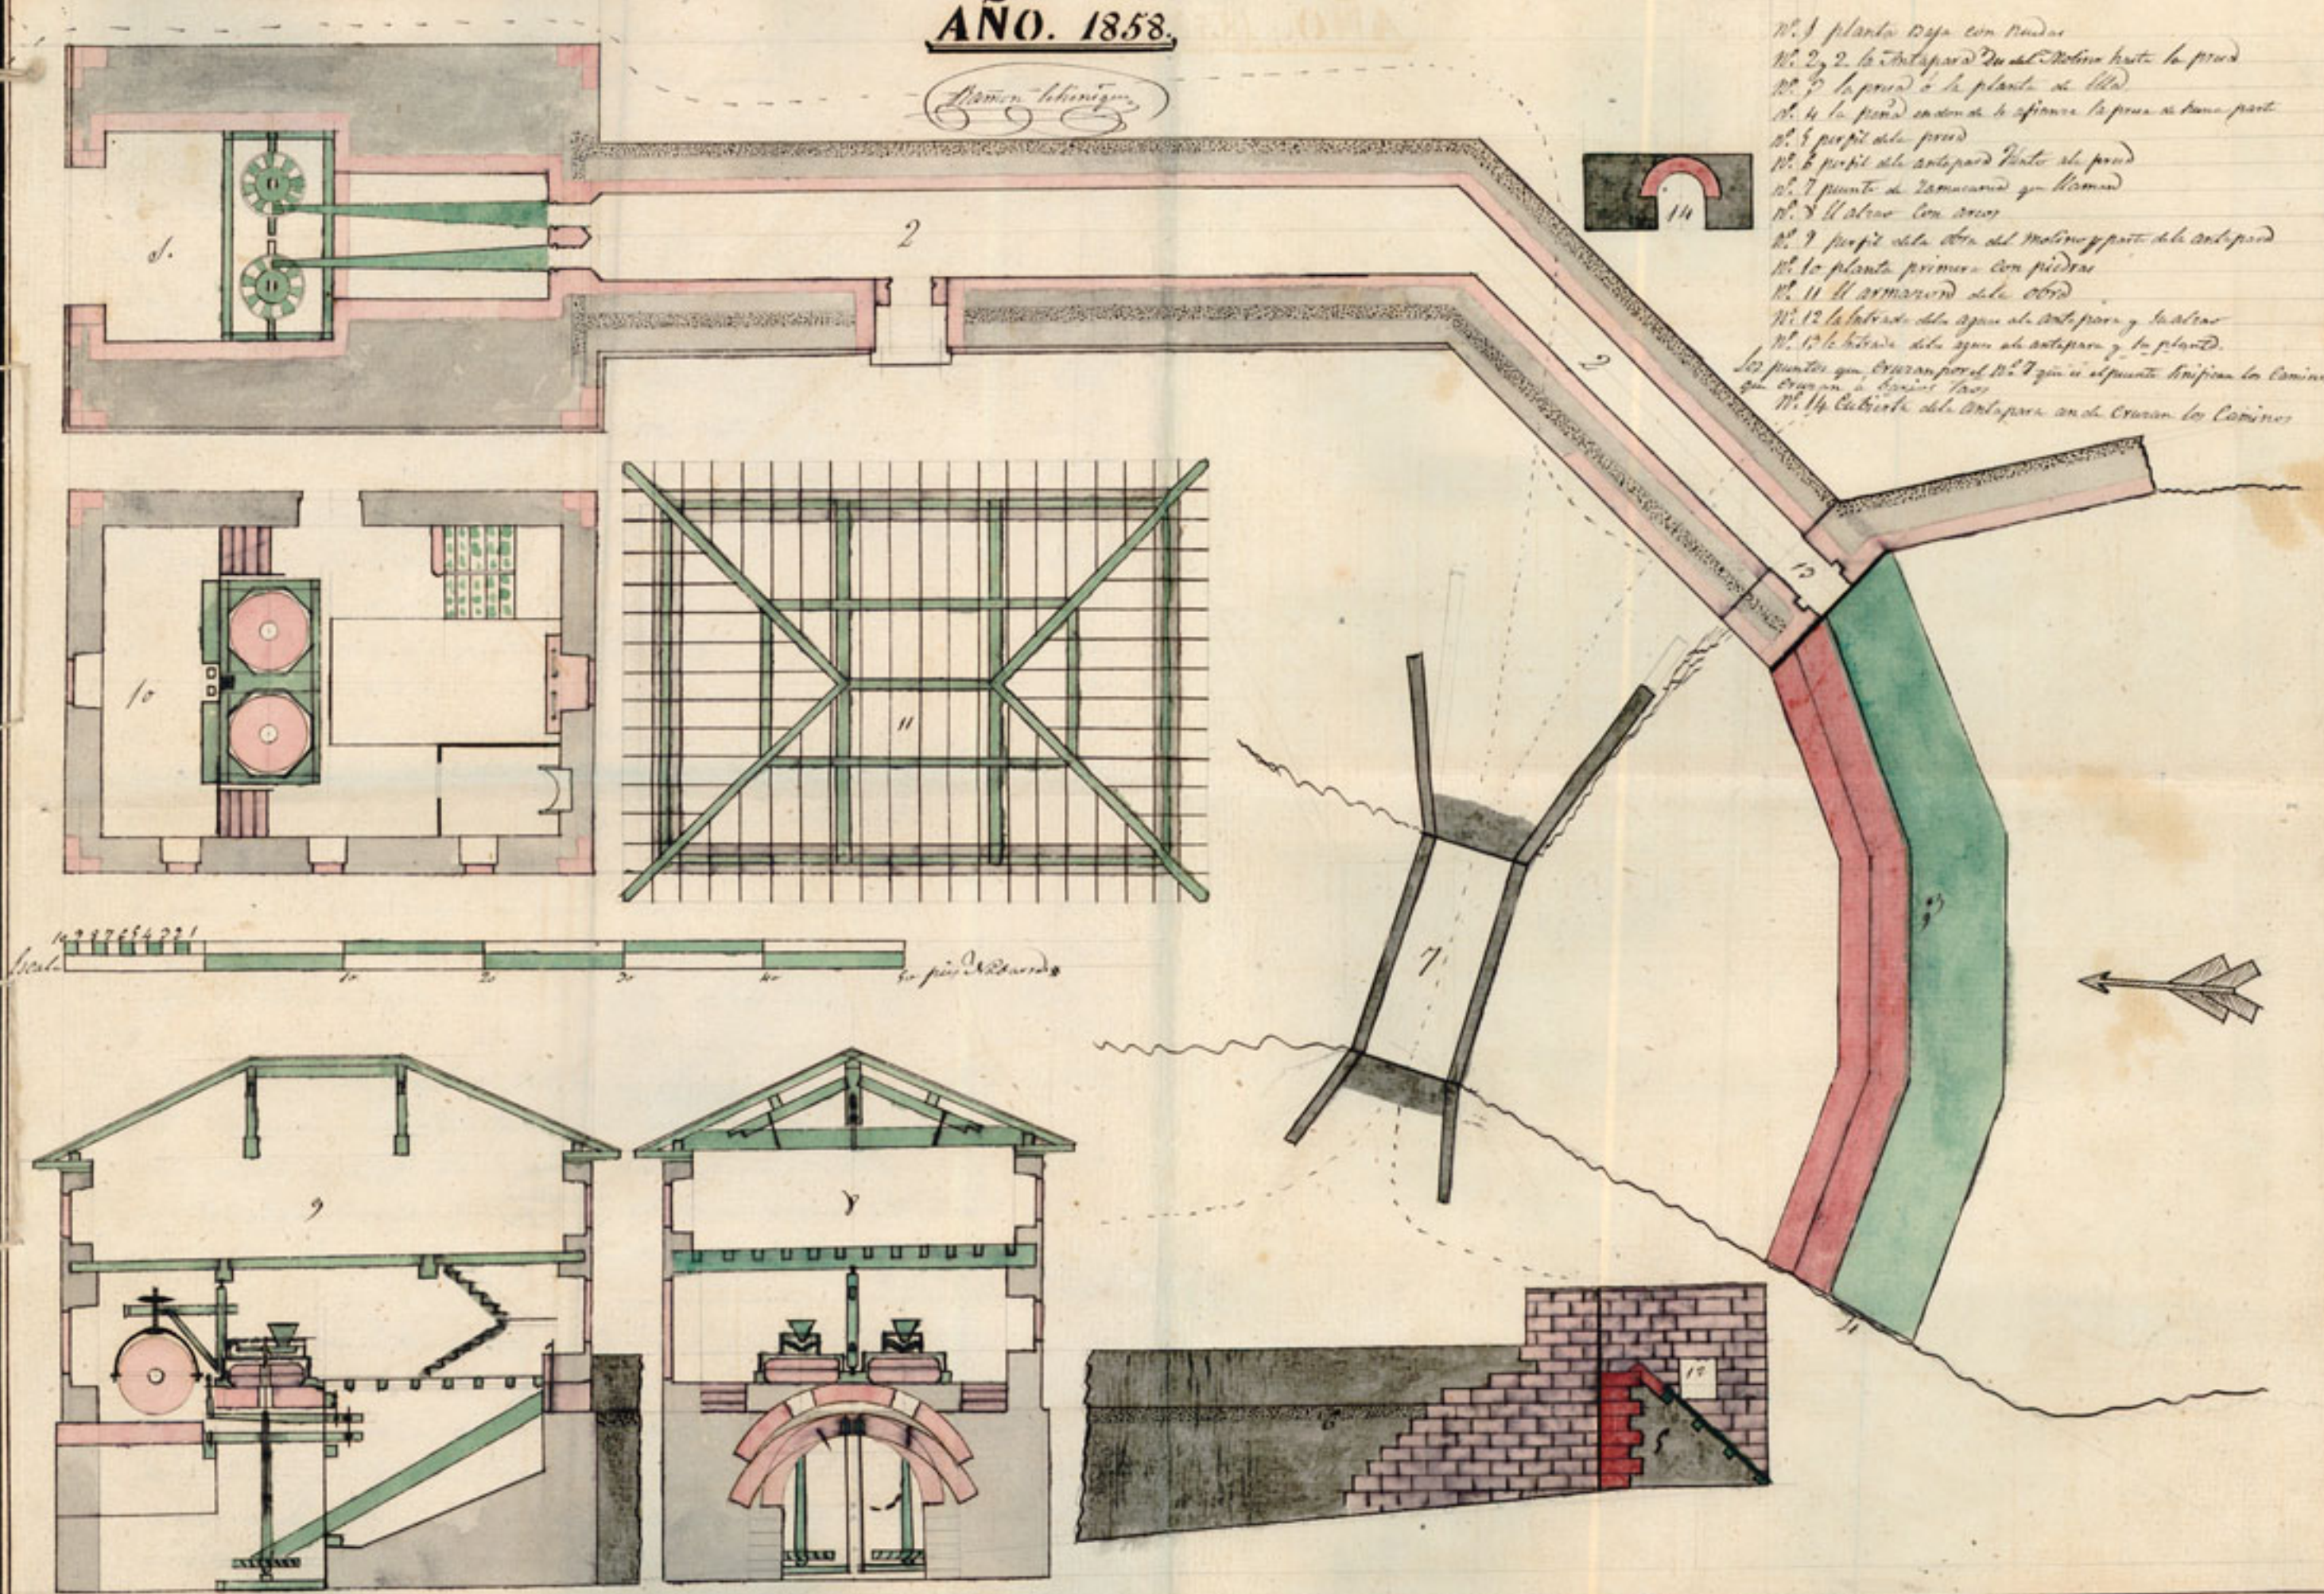

- N.º 1 planta de la obra con ruedas
- N.º 2 la Antepared del Molino hasta la presa
- N.º 3 la presa o la planta de la obra
- N.º 4 la presa en donde se apoya la presa a buena parte
- N.º 5 perfil de la presa
- N.º 6 perfil de la Antepared hasta la presa
- N.º 8 el alero con arcos
- N.º 9 perfil de la obra del Molino y parte de la Antepared
- N.º 10 planta primera con piedras
- N.º 11 el armazón de la obra
- N.º 14 cubierta de la Antepared en donde cruzan los caminos

