

FRANCISCANAS MISIONERAS DE MARIA. CASA NOVICIADO.



DELEGACION DE LA VIVIENDA
DE NAVARRA

Informado por los Asesores

APROBADO


Pamplona 18 NOV. 1948

El Fiscal Provincial,

[Signature]

COLEGIO OFICIAL DE ARQUITECTOS
VASCO-NAVARRO
DELEGACION DE NAVARRA
Registrado el 21 SEP. 1948
Vº. Bº.
LA COMISION REVISORA

[Signature]

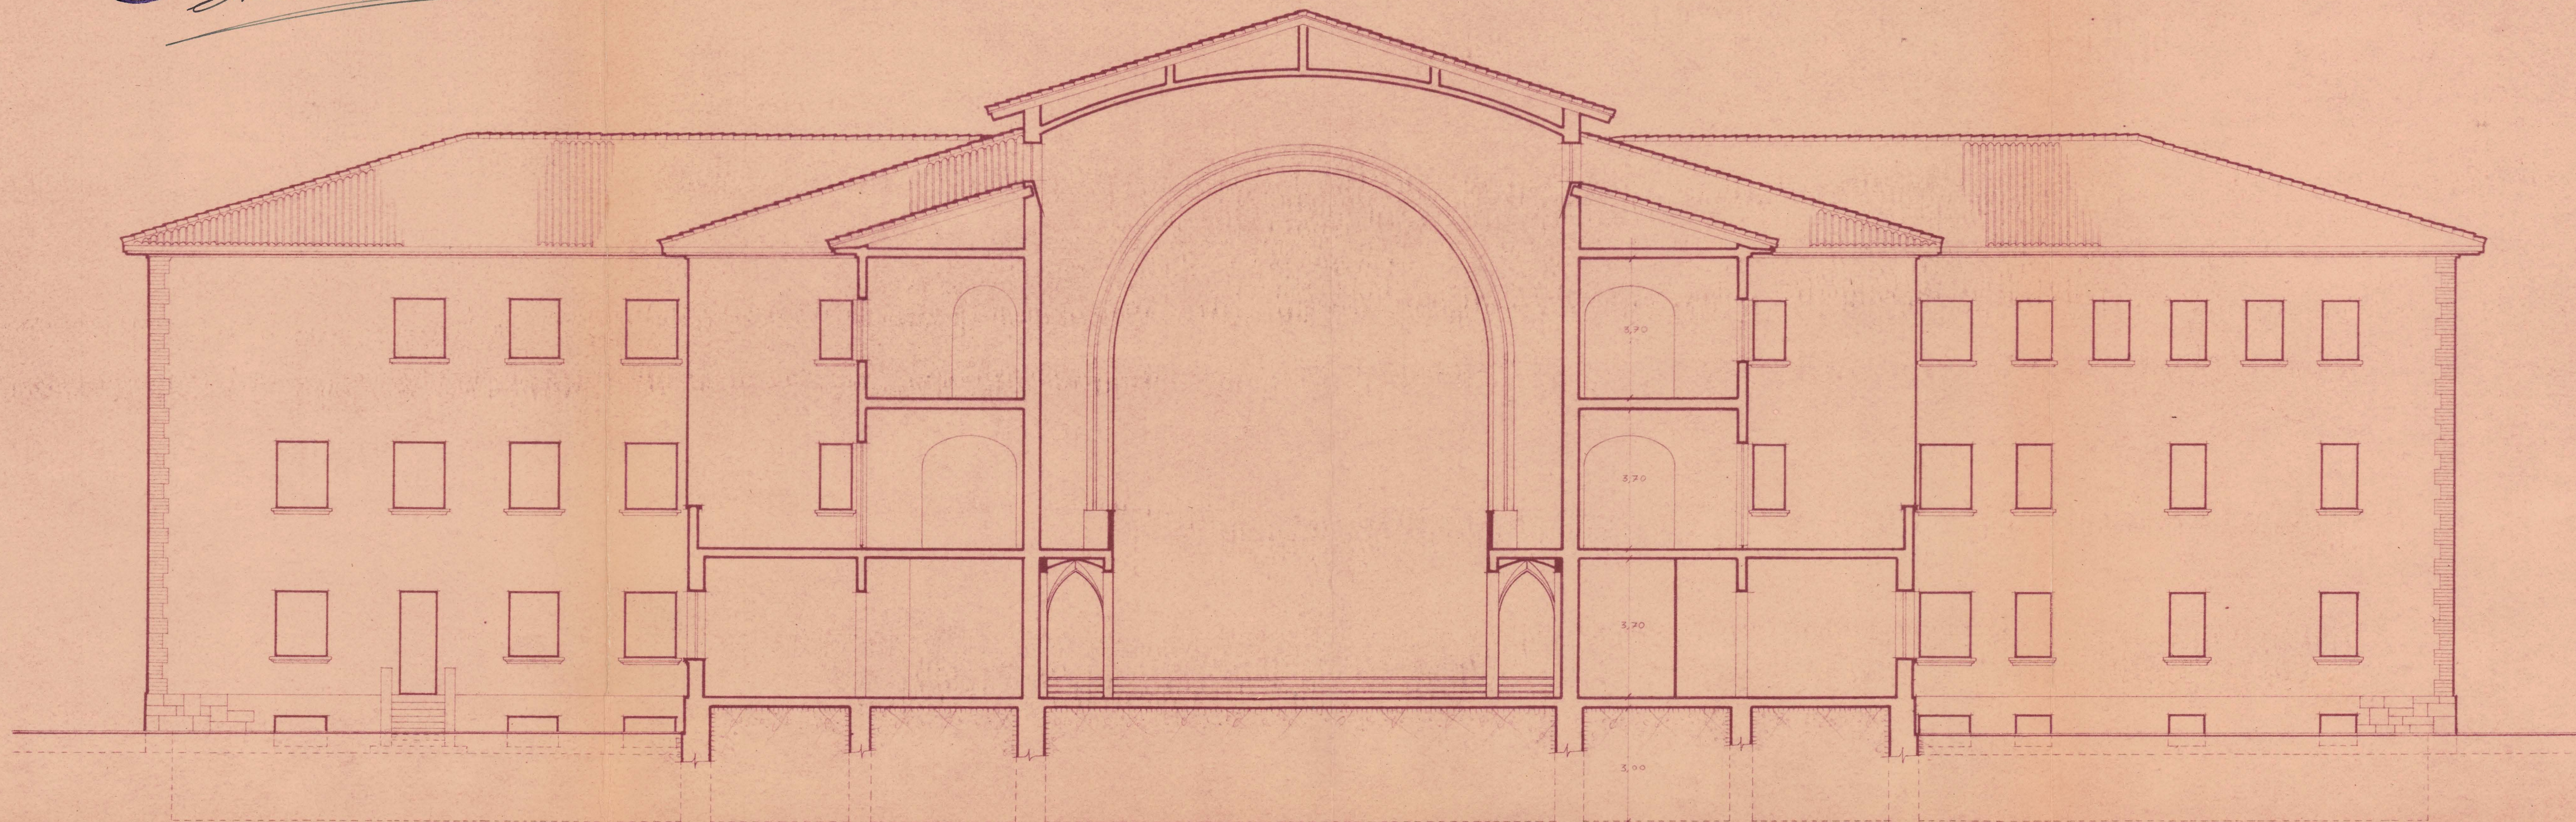

SECCION A-B.

ESCALA 1:100.

PAMPLONA, NOVIEMBRE DE 1947

EL ARQUITECTO,

[Signature]