

PLANO de demarcación de la mina

William n.º 11 en término de

Mués provincia de


Navarra

Número de su expediente 1943.

DISTRITO MINERO DE GUIPÚZCOA.

PROVINCIA DE *Navarra*

PLANO de demarcación de la mina de *cobre* titulada *William n.º 11*
(número *1943*) sita en el parage nombrado *El Camporanto* término de *Mues*

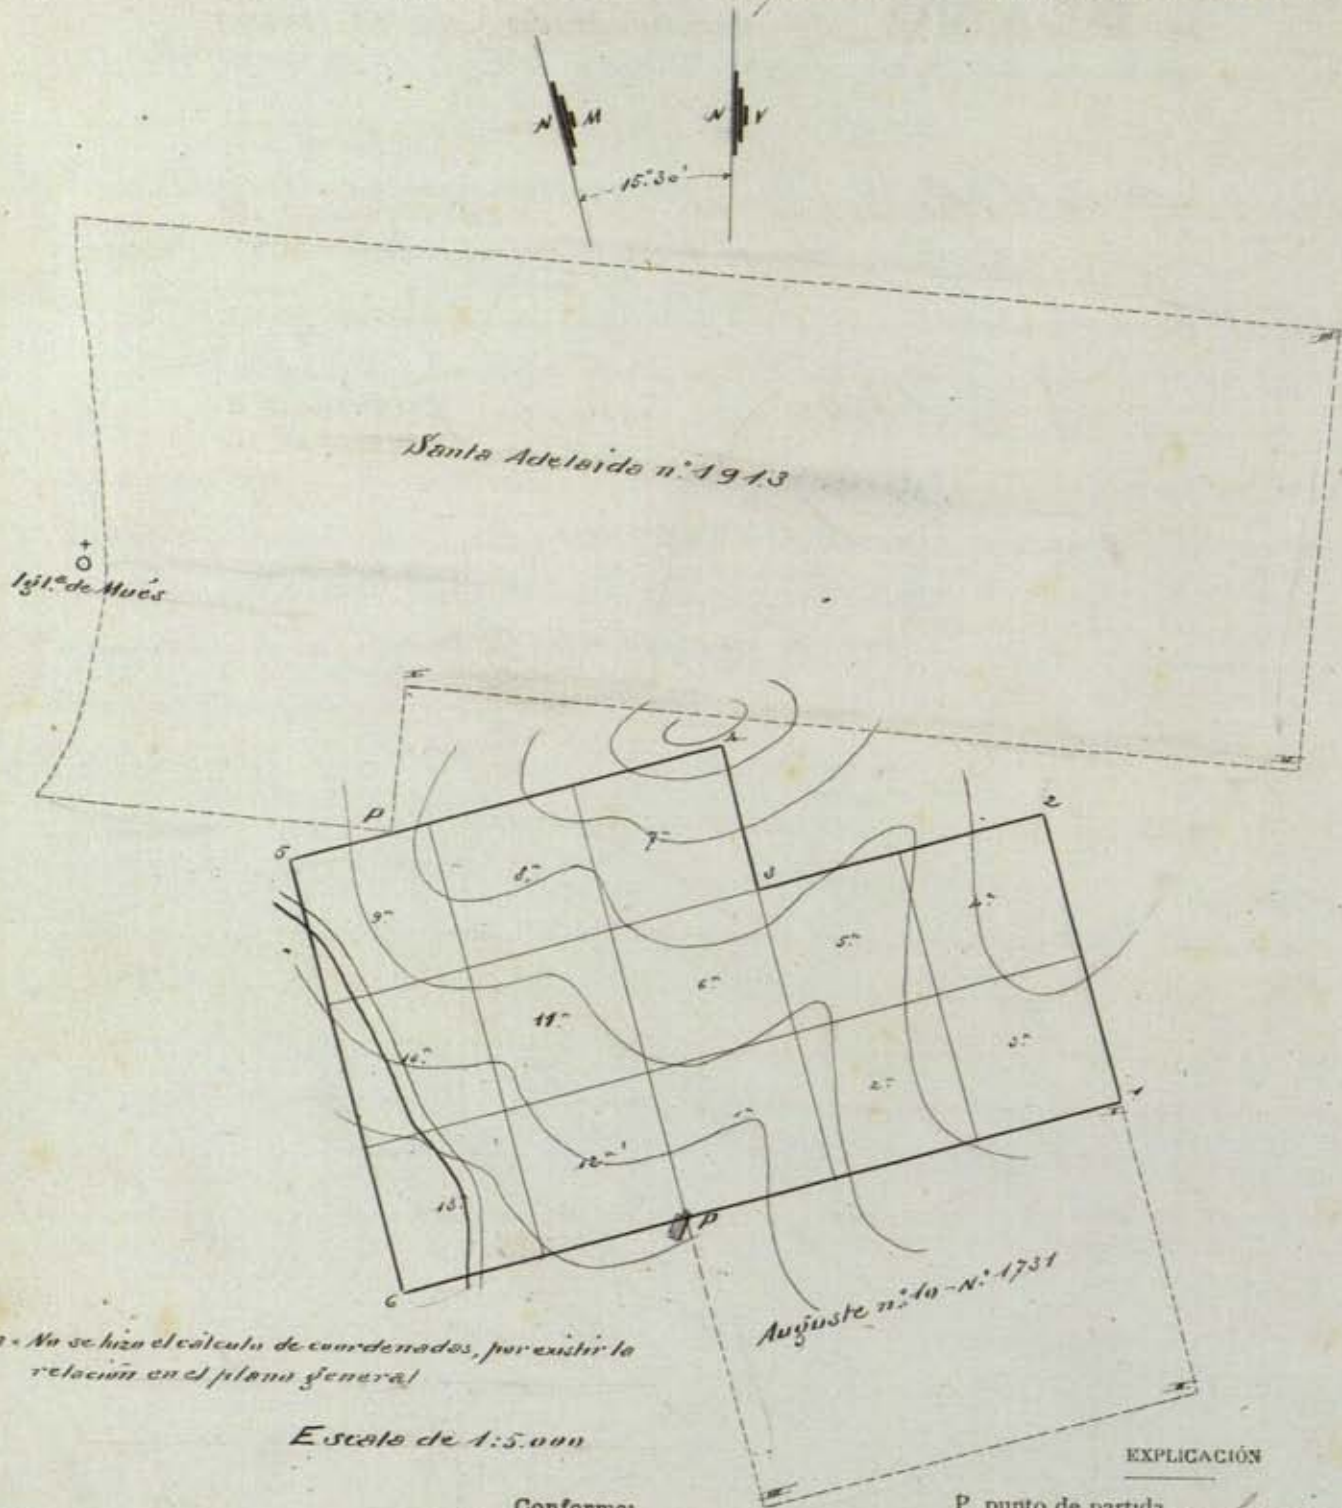

Nota: No se hizo el cálculo de coordenadas, por existir la relación en el plano general

Escala de 1:5.000

Conforme:

El Ingeniero que demarcó,

León Gótti

V.º B.º

El Ingeniero Jefe,

Javier Peña

EXPLICACIÓN

P punto de partida *es el mismo de*

la mina Auguste n.º 10, ó sea el an-
gulo N.º 2 del Camporanto de Mues

1 2 6 estacas

1ª 2ª 15ª pertenencias.

San Sebastián *31* de *Diciembre* de 1907

El Auxiliar Facultativo,

Jaime Alvar

DISTRITO MINERO DE GUIPÚZCOA

PROVINCIA DE

EXPLICACIÓN del plano de trece pertenencias para la mina de cobre
nombrada William n.º 11 cuyo expediente tiene el núm. 1943 sita en El Campesante
término municipal de Nuevo demarcada de orden del Sr. Gobernador fecha 19 de Julio
de 1907 por el ingeniero que suscribe el 7 de Diciembre de 1907

VISUALES DE REFERENCIAS Á PUNTOS FIJOS

[illegible]

LÍNEAS DE LA DEMARCACIÓN

Desde	Brújula Grados	Meridiano verdadero Rumbos	Longitud metros	Metros cuadrados	SITIO DE LOS MOJONES	MINAS ó TERREROS COLINDANTES CON EXPRESIÓN DEL NUMERO DE SUS EXPEDIENTES RESPECTIVOS
P a 1	90	E 15° 30' N.	300	150.000	Salida 1.ª de Augustin n.º 10	Augustin n.º 10 - N.º 1731
1 a 2	360	N 15° 30' O.	200		Rancho de S. Gregorio	
2 a 3	270	O 15° 30' S.	200		Salida N. del rancho de la Cuchilla	
3 a 4	360	N 15° 30' O.	100		Rancho de la Cuchilla	
4 a 5	270	O 15° 30' S.	300		El Cogote	
5 a 6	180	S 15° 30' E.	300		Margen derecha de la carretera de Los Hornos a Muis	
6 a P	90	E 15° 30' N.	200		La Vega	
					San Sebastian 31 de Diciembre de 1907	
					Leon F. G. G.	

OBSERVACIONES FACULTATIVAS

El limbo de la brújula que se empleó para esta operación está dividido en 360° , partiendo del Norte a la izquierda.

La declinación magnética es de $15^{\circ} 30'$ al Oeste, referida a la meridiana oficial de San Sebastián en 1.º de Diciembre de 1907.

El punto de partida es el mismo de la mina Auguste n.º 10, expediente n.º 1734, es decir el ángulo N. E. del Campesante de Mues.

Linda esta mina por el Sur en trescientos metros con Auguste n.º 10 y a todos los rumbos con terreno franco, siendo próxima por el Norte la mina Santa Adelaida, expediente n.º 1713.

Foldi