



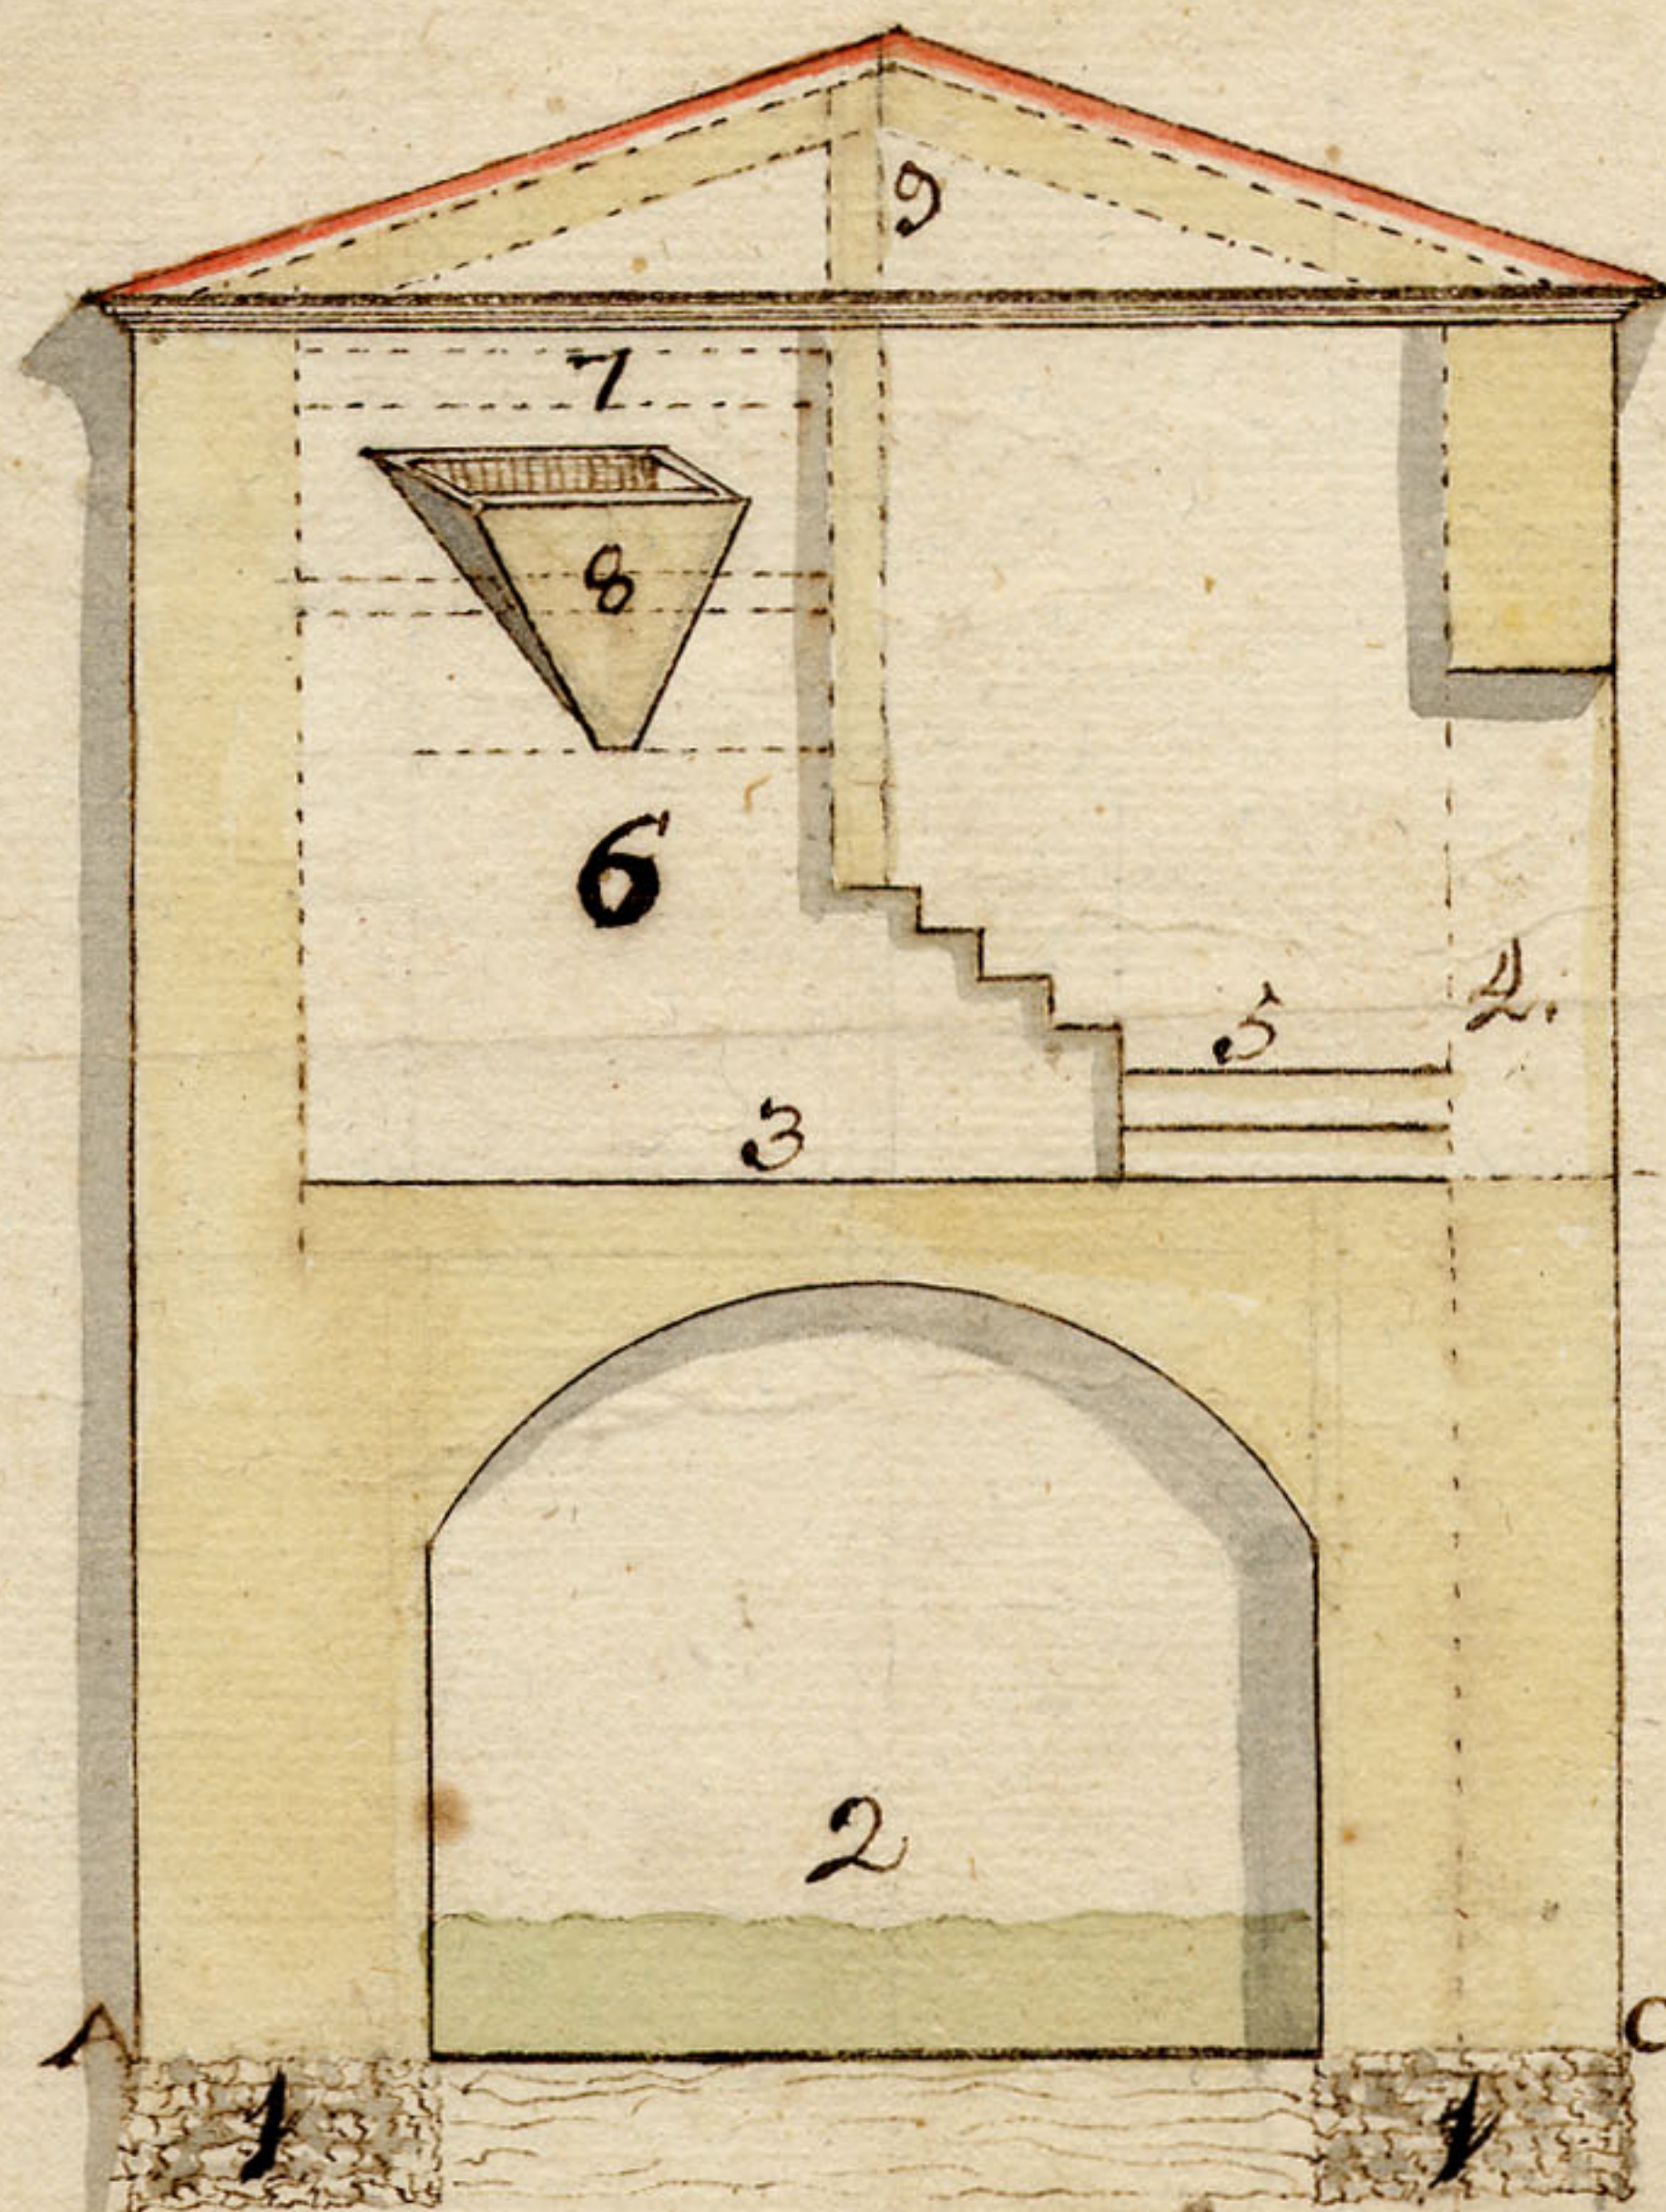

Perfil Ortografico, de la Nueva Fabrica mirado de la parte del Rio: D. del
 Soto; es el que Cae, la: A. Sobre B, y la C. Sobre D. como se ve
 para añadir o aumentax Una piedra en el Molino fa-
 unero de la Villa de fabres

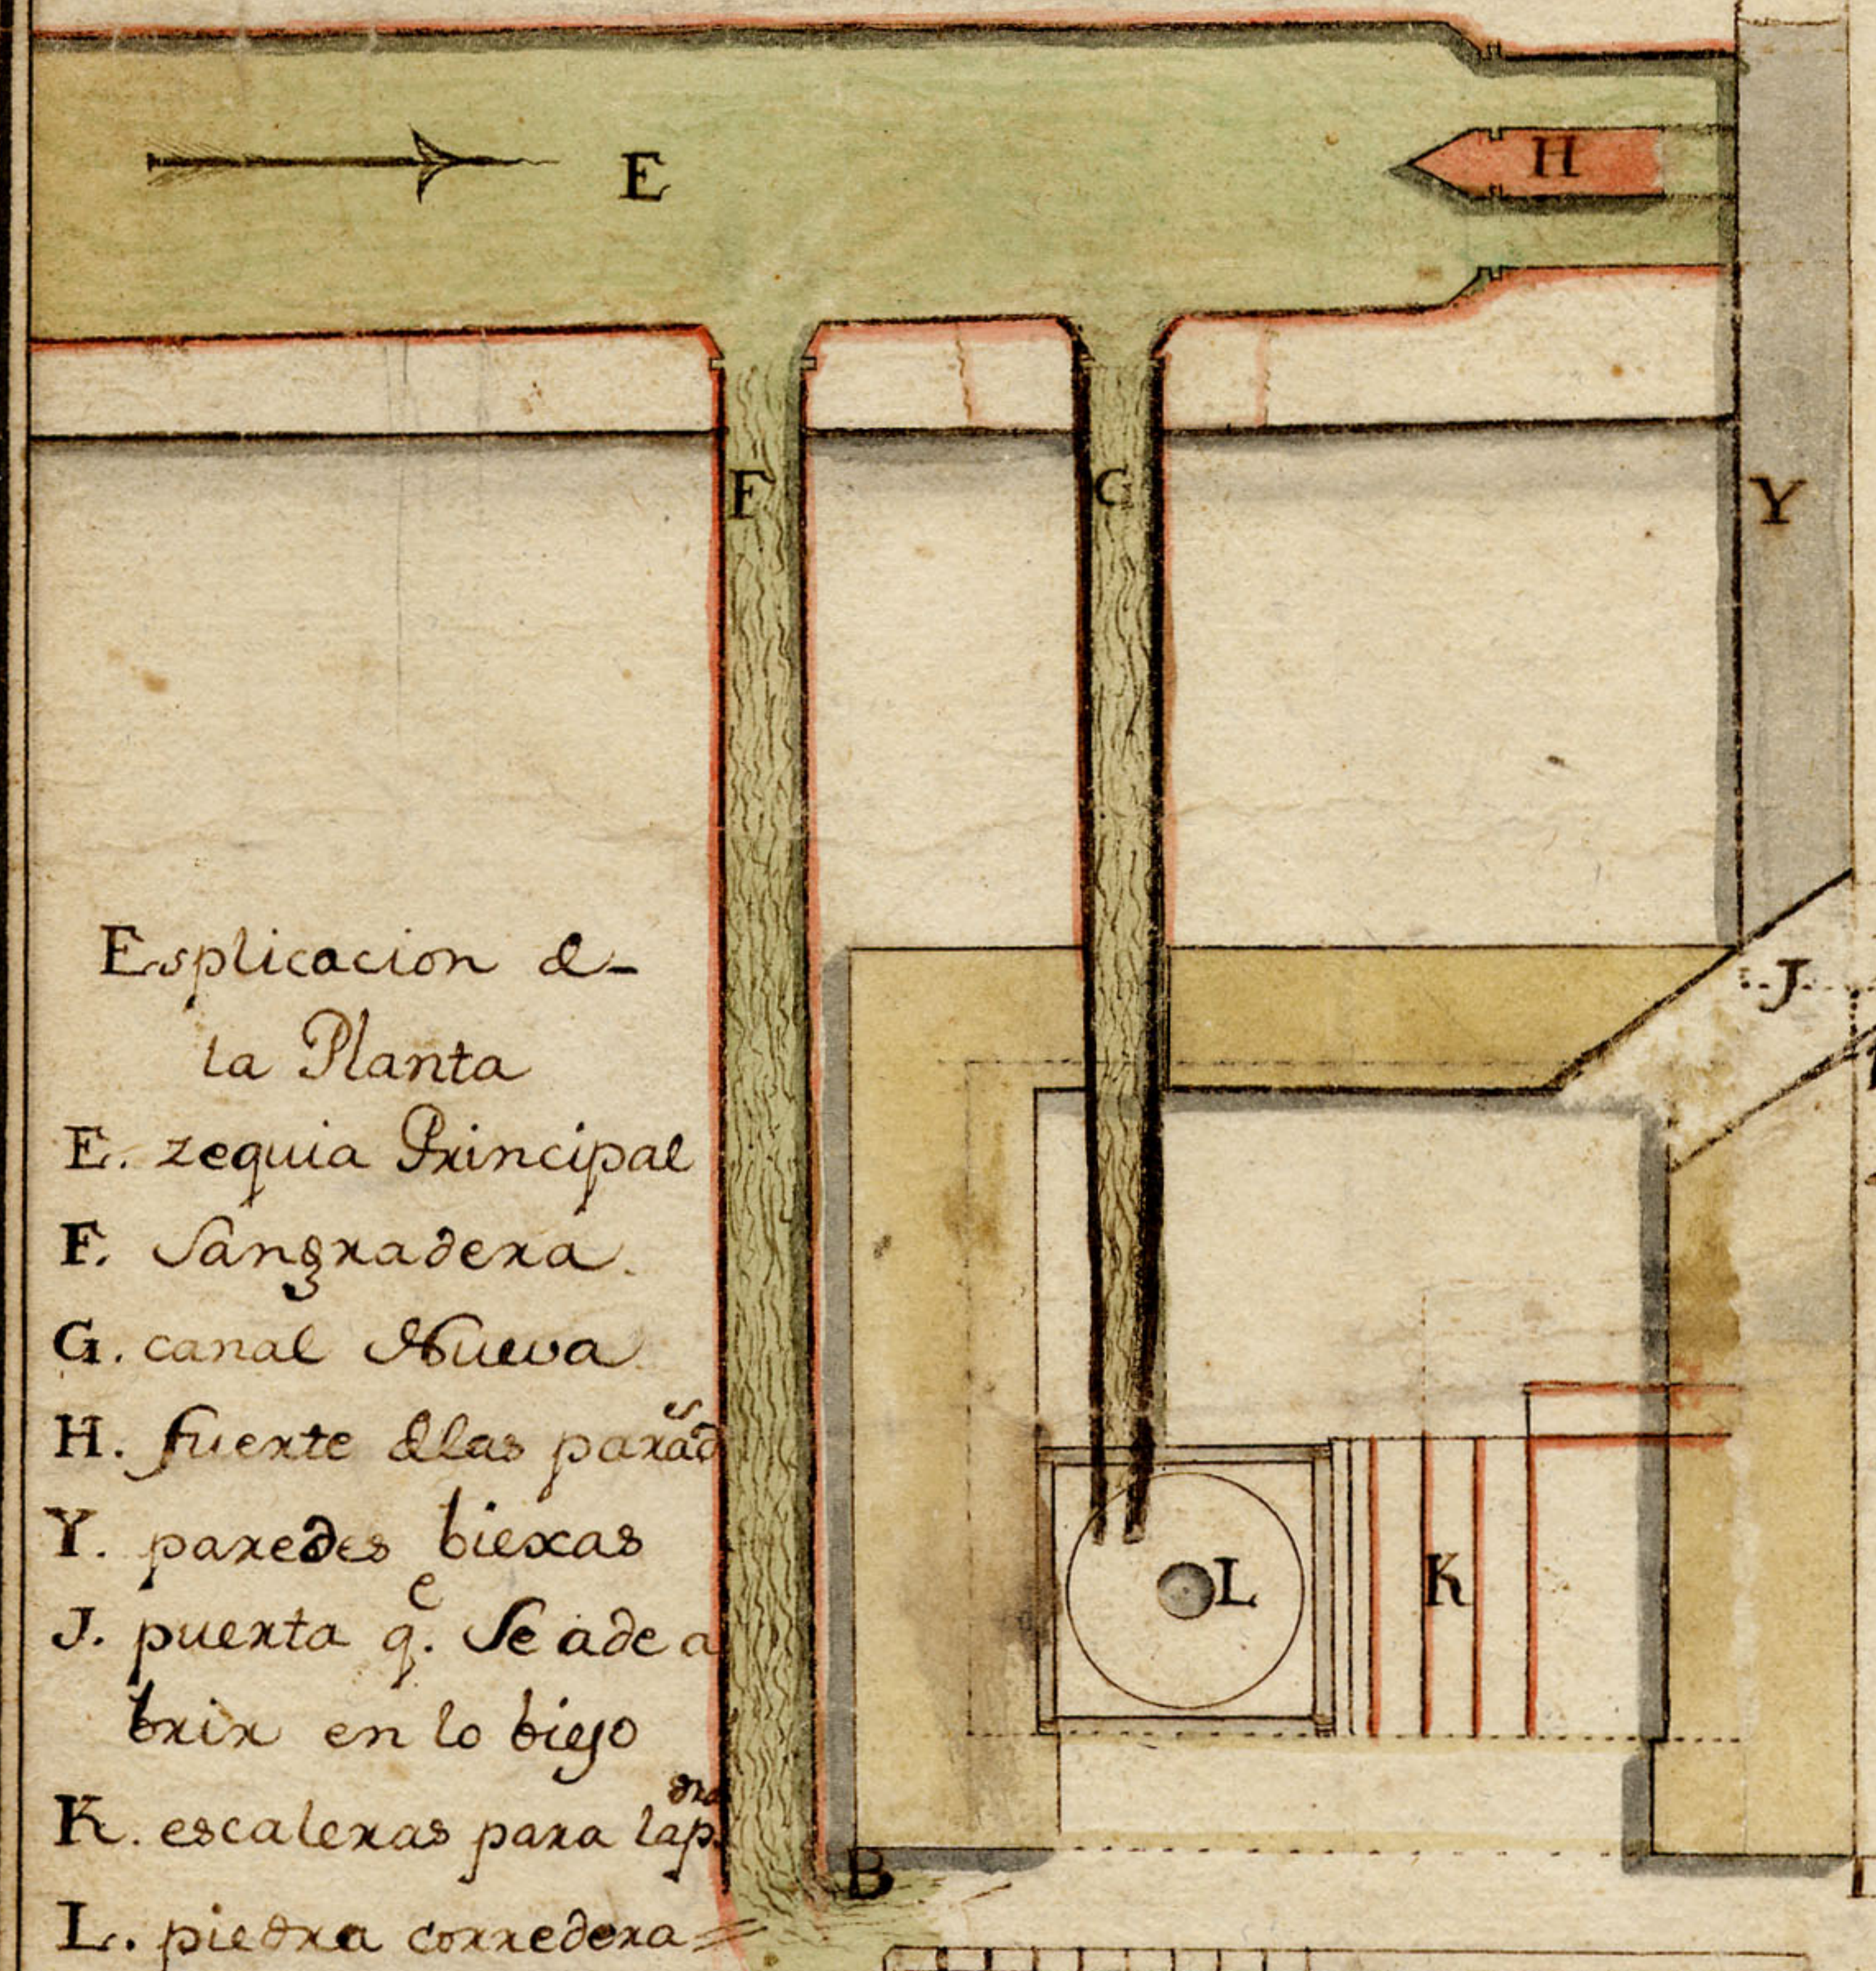

Explicacion de
 la Planta

- E. zequia Principal
- F. Sangradera
- G. canal Nueva
- H. fuente de las parias
- Y. paredes biexas
- J. puerta q. se abre a
 brix en lo bixo
- K. escaleras para la p.
- L. piedra conedera

Pared biexa del molino

J. Explicacion del perfil


- 1. cimientos
- 2. claxo del arco
- 3. piso del molino
- 4. puerta q. se abre a brix
- 5. rellano de las escaleras
- 6. asiento de la blexa
- 7. torno para lebantax
 la piedra
- 8. laudenzax para el trigo
- 9. tejado a 2 bechientes

Escala Geometrica de 20 pies Navarrros:

Se printo en Compo
 Mendibay

150
 129 08

150

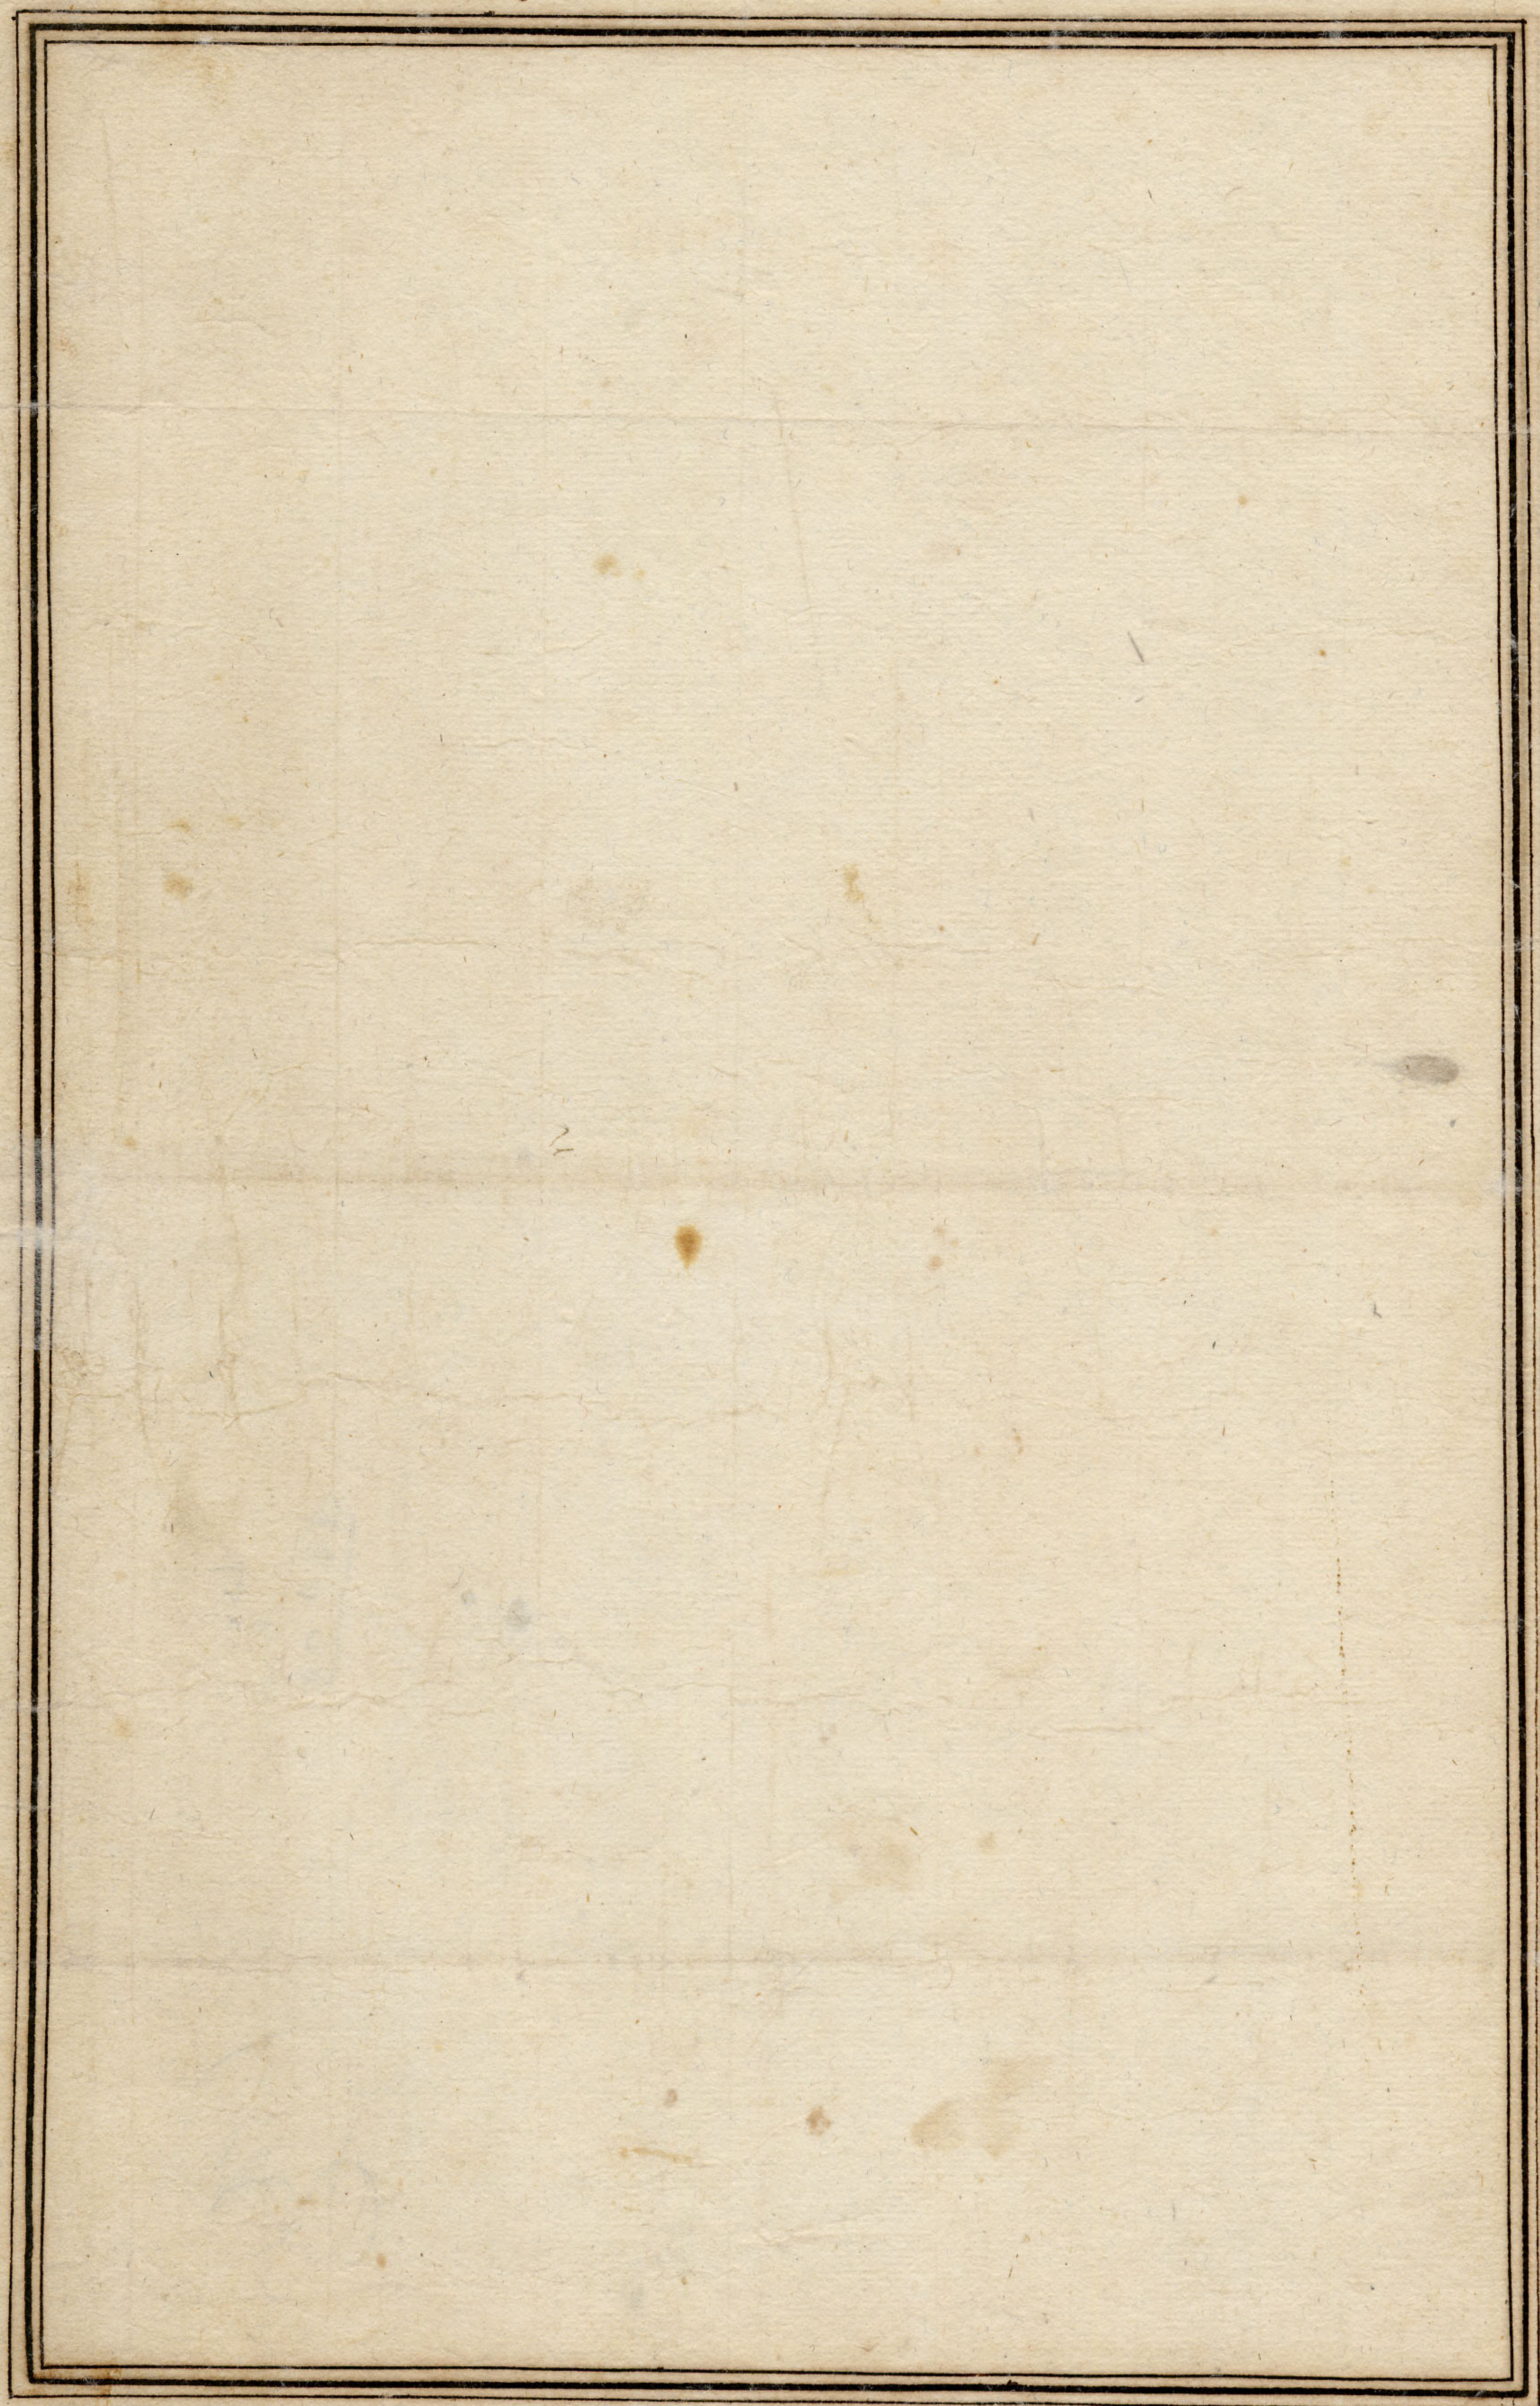

PROCESOS T.R. 081320
S. CARTOGRAFICA N. 440

Pamplona
Amador del Rono
e loco