

18
PLANO de demarcacion de la mina

Estanis

en término de

Gouqueta (Articura) provincia de
Naraina

Número de su expediente *297*

27 Mayo 1893 - Aprobada - BO - 29 minus mrs.


19 Setiembre 1893 - Casada - BO 20 minus mrs.

DISTRITO MINERO DE GUIPÚZCOA.

PROVINCIA DE *Nabarra*

PLANO de demarcacion de la mina de *hierro y otros metales*
(núm. 291) sita en el parage nombrado *Monte Elismendi*

titulada *Estanis*
término de *Gorrieta (Articua)*

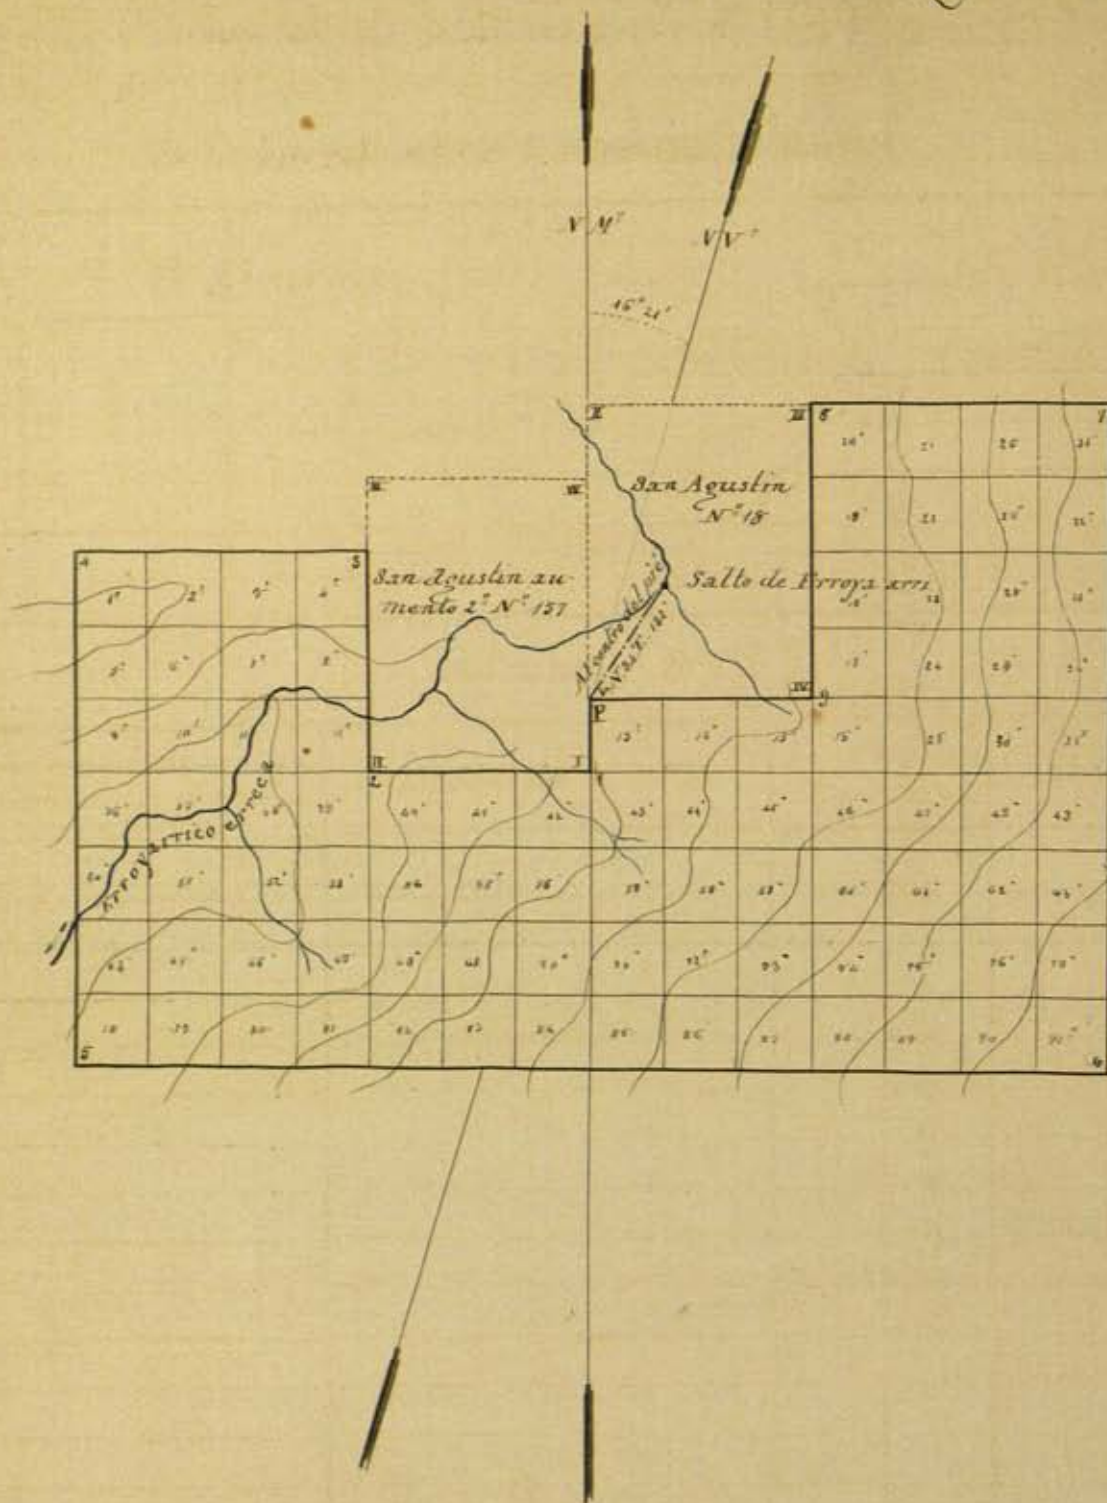

EXPLICACION
Escala de 1:1000

P. punto de partida. es la estaca quinta de la mina
San Agustin N° 15.

1, 2 7 estacas.

1, 2 71 pertenencias.

1, 2 71 estacas de las minas colindantes.

San Sebastian 22 de Mayo de 1895

El Auxiliar Facultativo,

Hidraico m. Truza

Conforme:

El Ingeniero que demarcó,

Alberto de San Roman

V. B.º

El Ingeniero Jefe,

Francisco Gascón



DISTRITO MINERO DE GUIPÚZCOA.

PROVINCIA DE Narara

Explicacion del plano de reventa y una pertenencias para la mina de buero, et al. mabales
 nombrada Estancia cuyo expediente tiene el núm. 227 sita en Monte Elismundi
 término municipal de Goizuela (Arizasa) demarcada de órden del Sr. Gobernador fecha 16 de Febrero 1892
 por el ingeniero que suscribe, el 5 de Mayo de 1893

VISUALES DE REFERENCIA A PUNTOS FIJOS.

	BRÚJULA	Distancia horizontal en metros
Desde P. junto de partida; al centro del pie del salto de Erroya an.	N 34 E	182

LÍNEAS DE LA DEMARCACION.

Desde.	BRÚJULA.	LONGITUD metros	Metros cuadrados	SITIO DE LOS MOJONES	MINAS Ó TERREROS COLINDANTES CON EXPRESION DEL NÚMERO DE SUS EXPEDIENTES RESPECTIVOS
P a 1	N	100	Muro	Estaca 1ª de la mina	San Agustín Arizasa 2ª 192
1 a 2	O	300		Estaca 2ª id	id
2 a 3	N	300		Erizama maldá	id
3 a 4	O	400		Estaca de Mañanco Arizasa	"
4 a 5	N	700		Estaca de Elismundi	"
5 a 6	E	1400		Estaca de Bidarago	"
6 a 7	N	900		Estaca de Agorale	"
7 a 8	O	400		Estaca 3ª de la mina San Agustín Arizasa	"
8 a 9	N	400		Estaca 4ª de la mina	San Agustín 2ª 18
9 a P	O	300			id
				San Sebastian 22 de Mayo de 1893	
				Alfonso de San Sebastian	

OBSERVACIONES FACULTATIVAS

El limbo de la brújula que se empleó para esta operación está dividido en 360° , partiendo del Norte á la derecha

La declinacion magnética es de $16^\circ 21'$ al Oeste.

El punto de partida es la estaca situada en la rama San Agustín N.º 18.

A. de San Martín

Resiga. Felix Portu, Hermannigildo Almondores y L. G. G. G. G.