


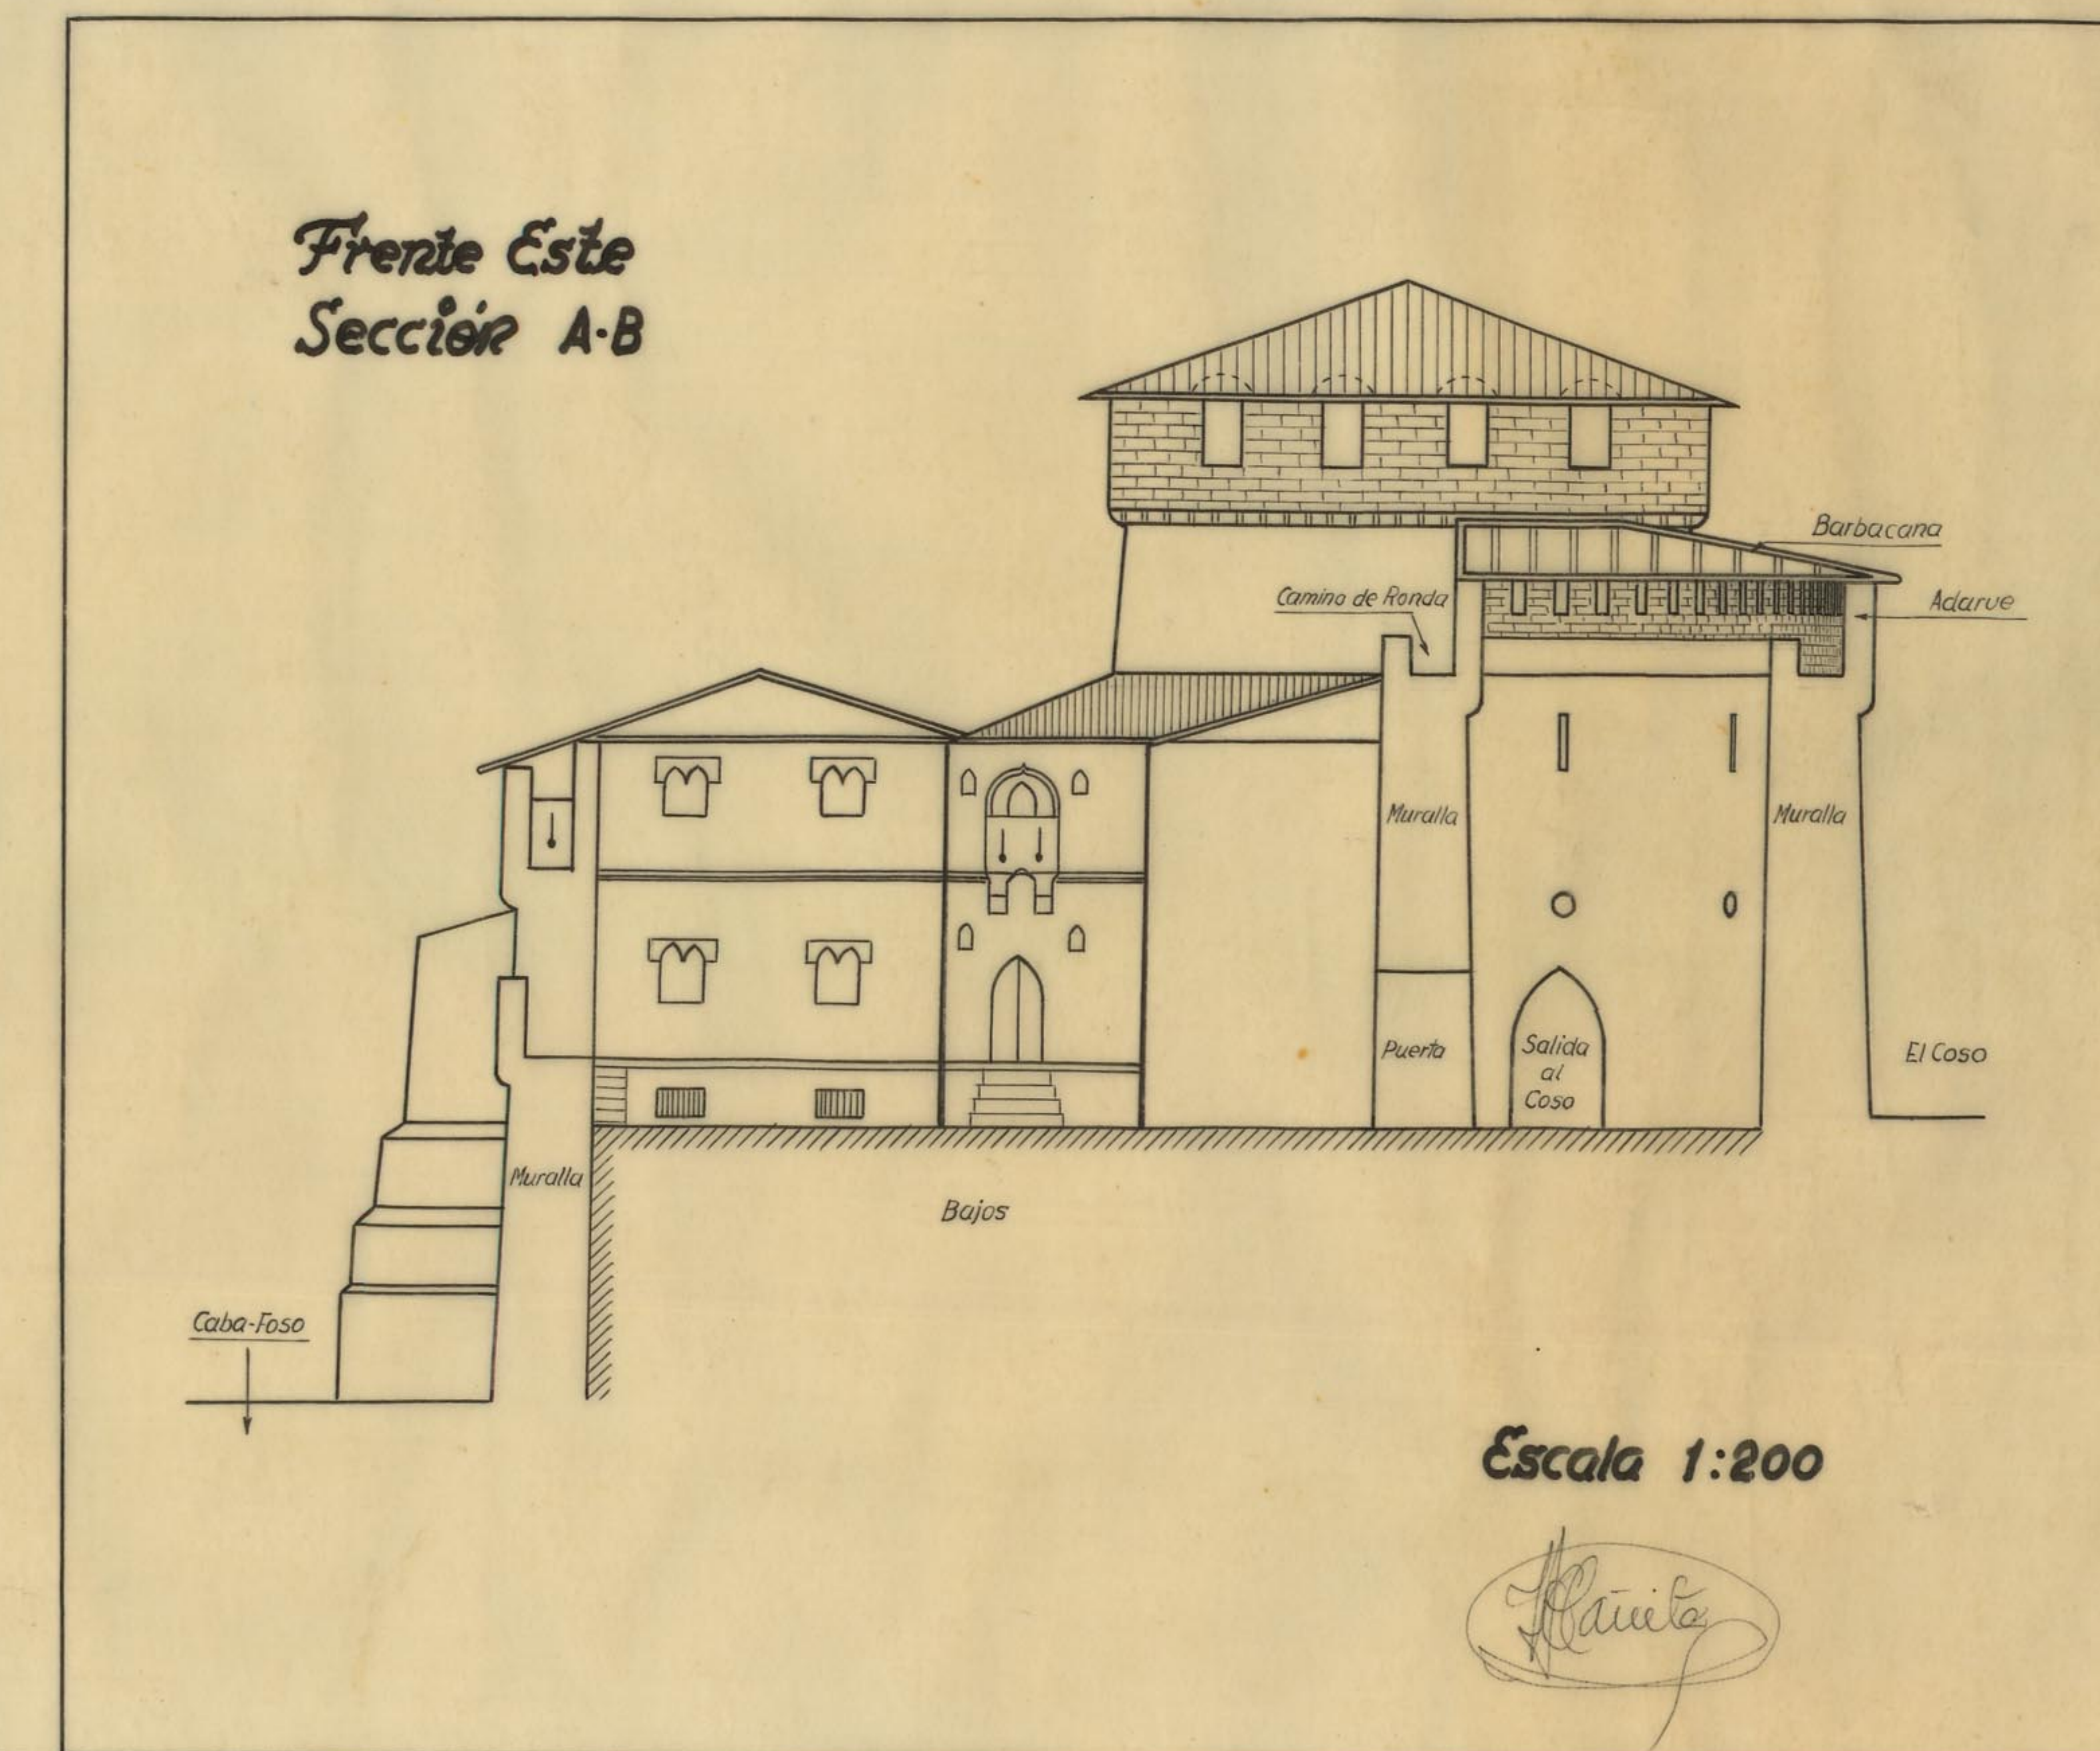


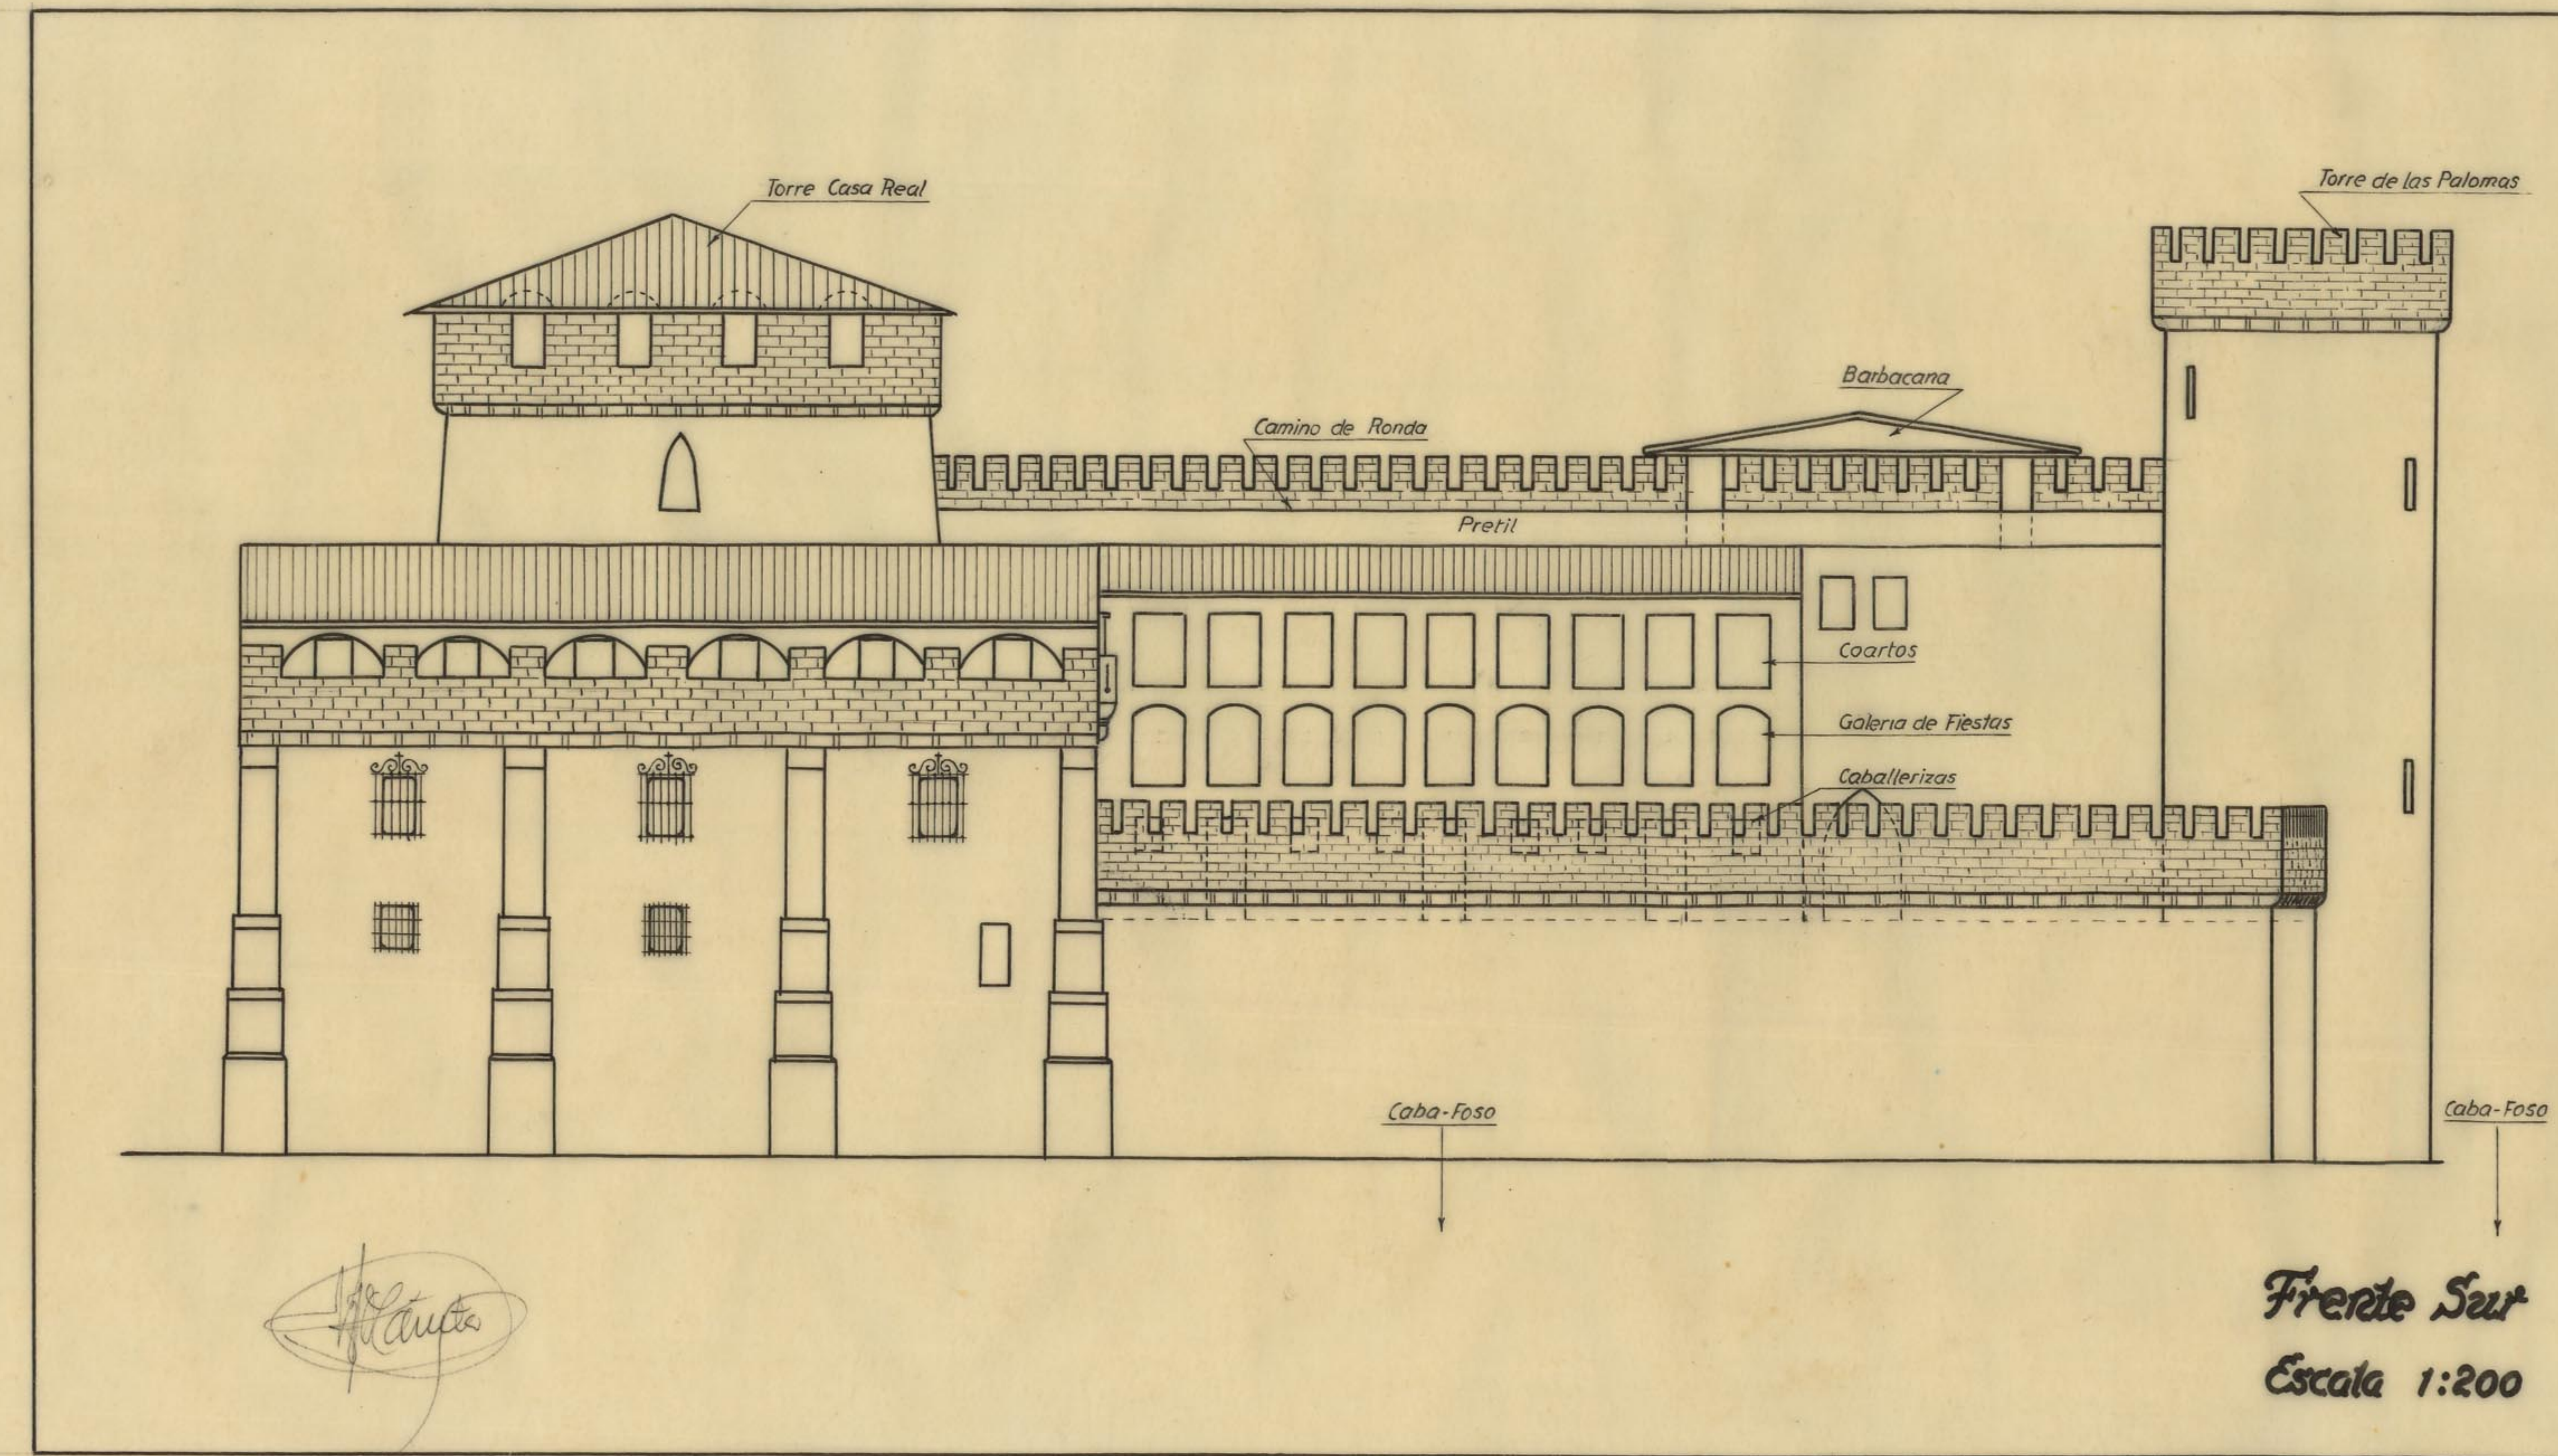

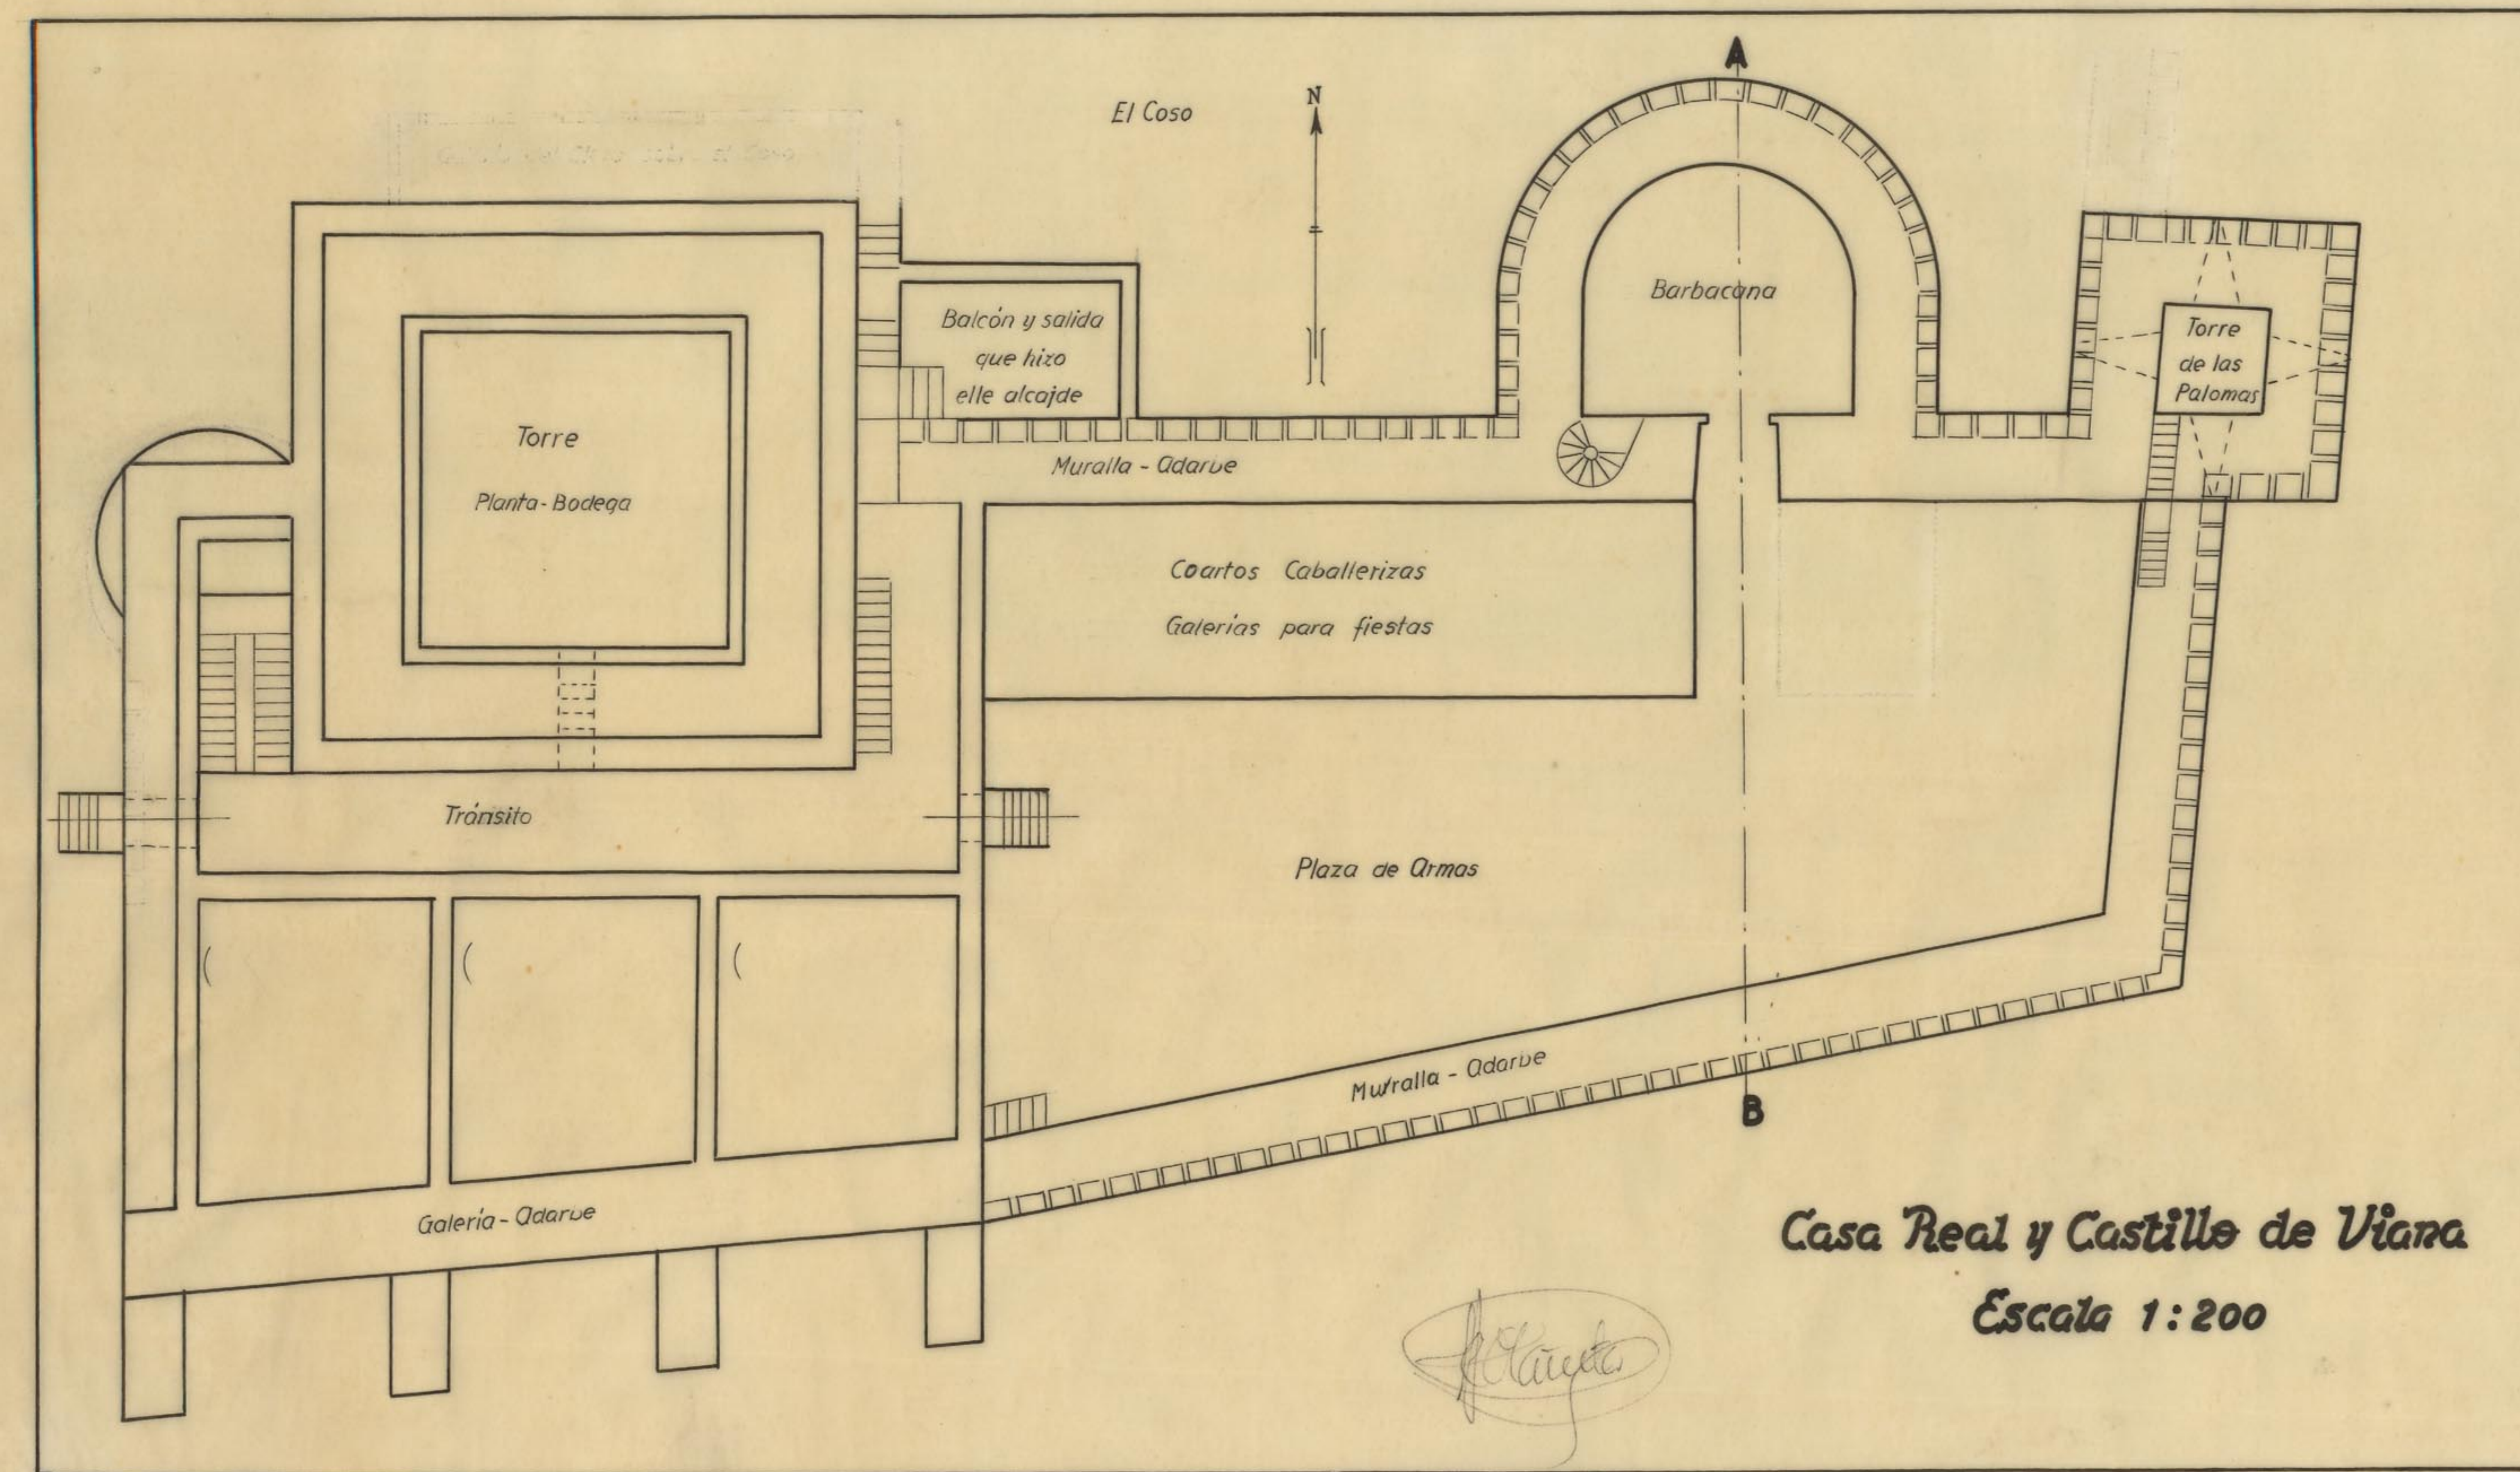


*Frente Oeste*

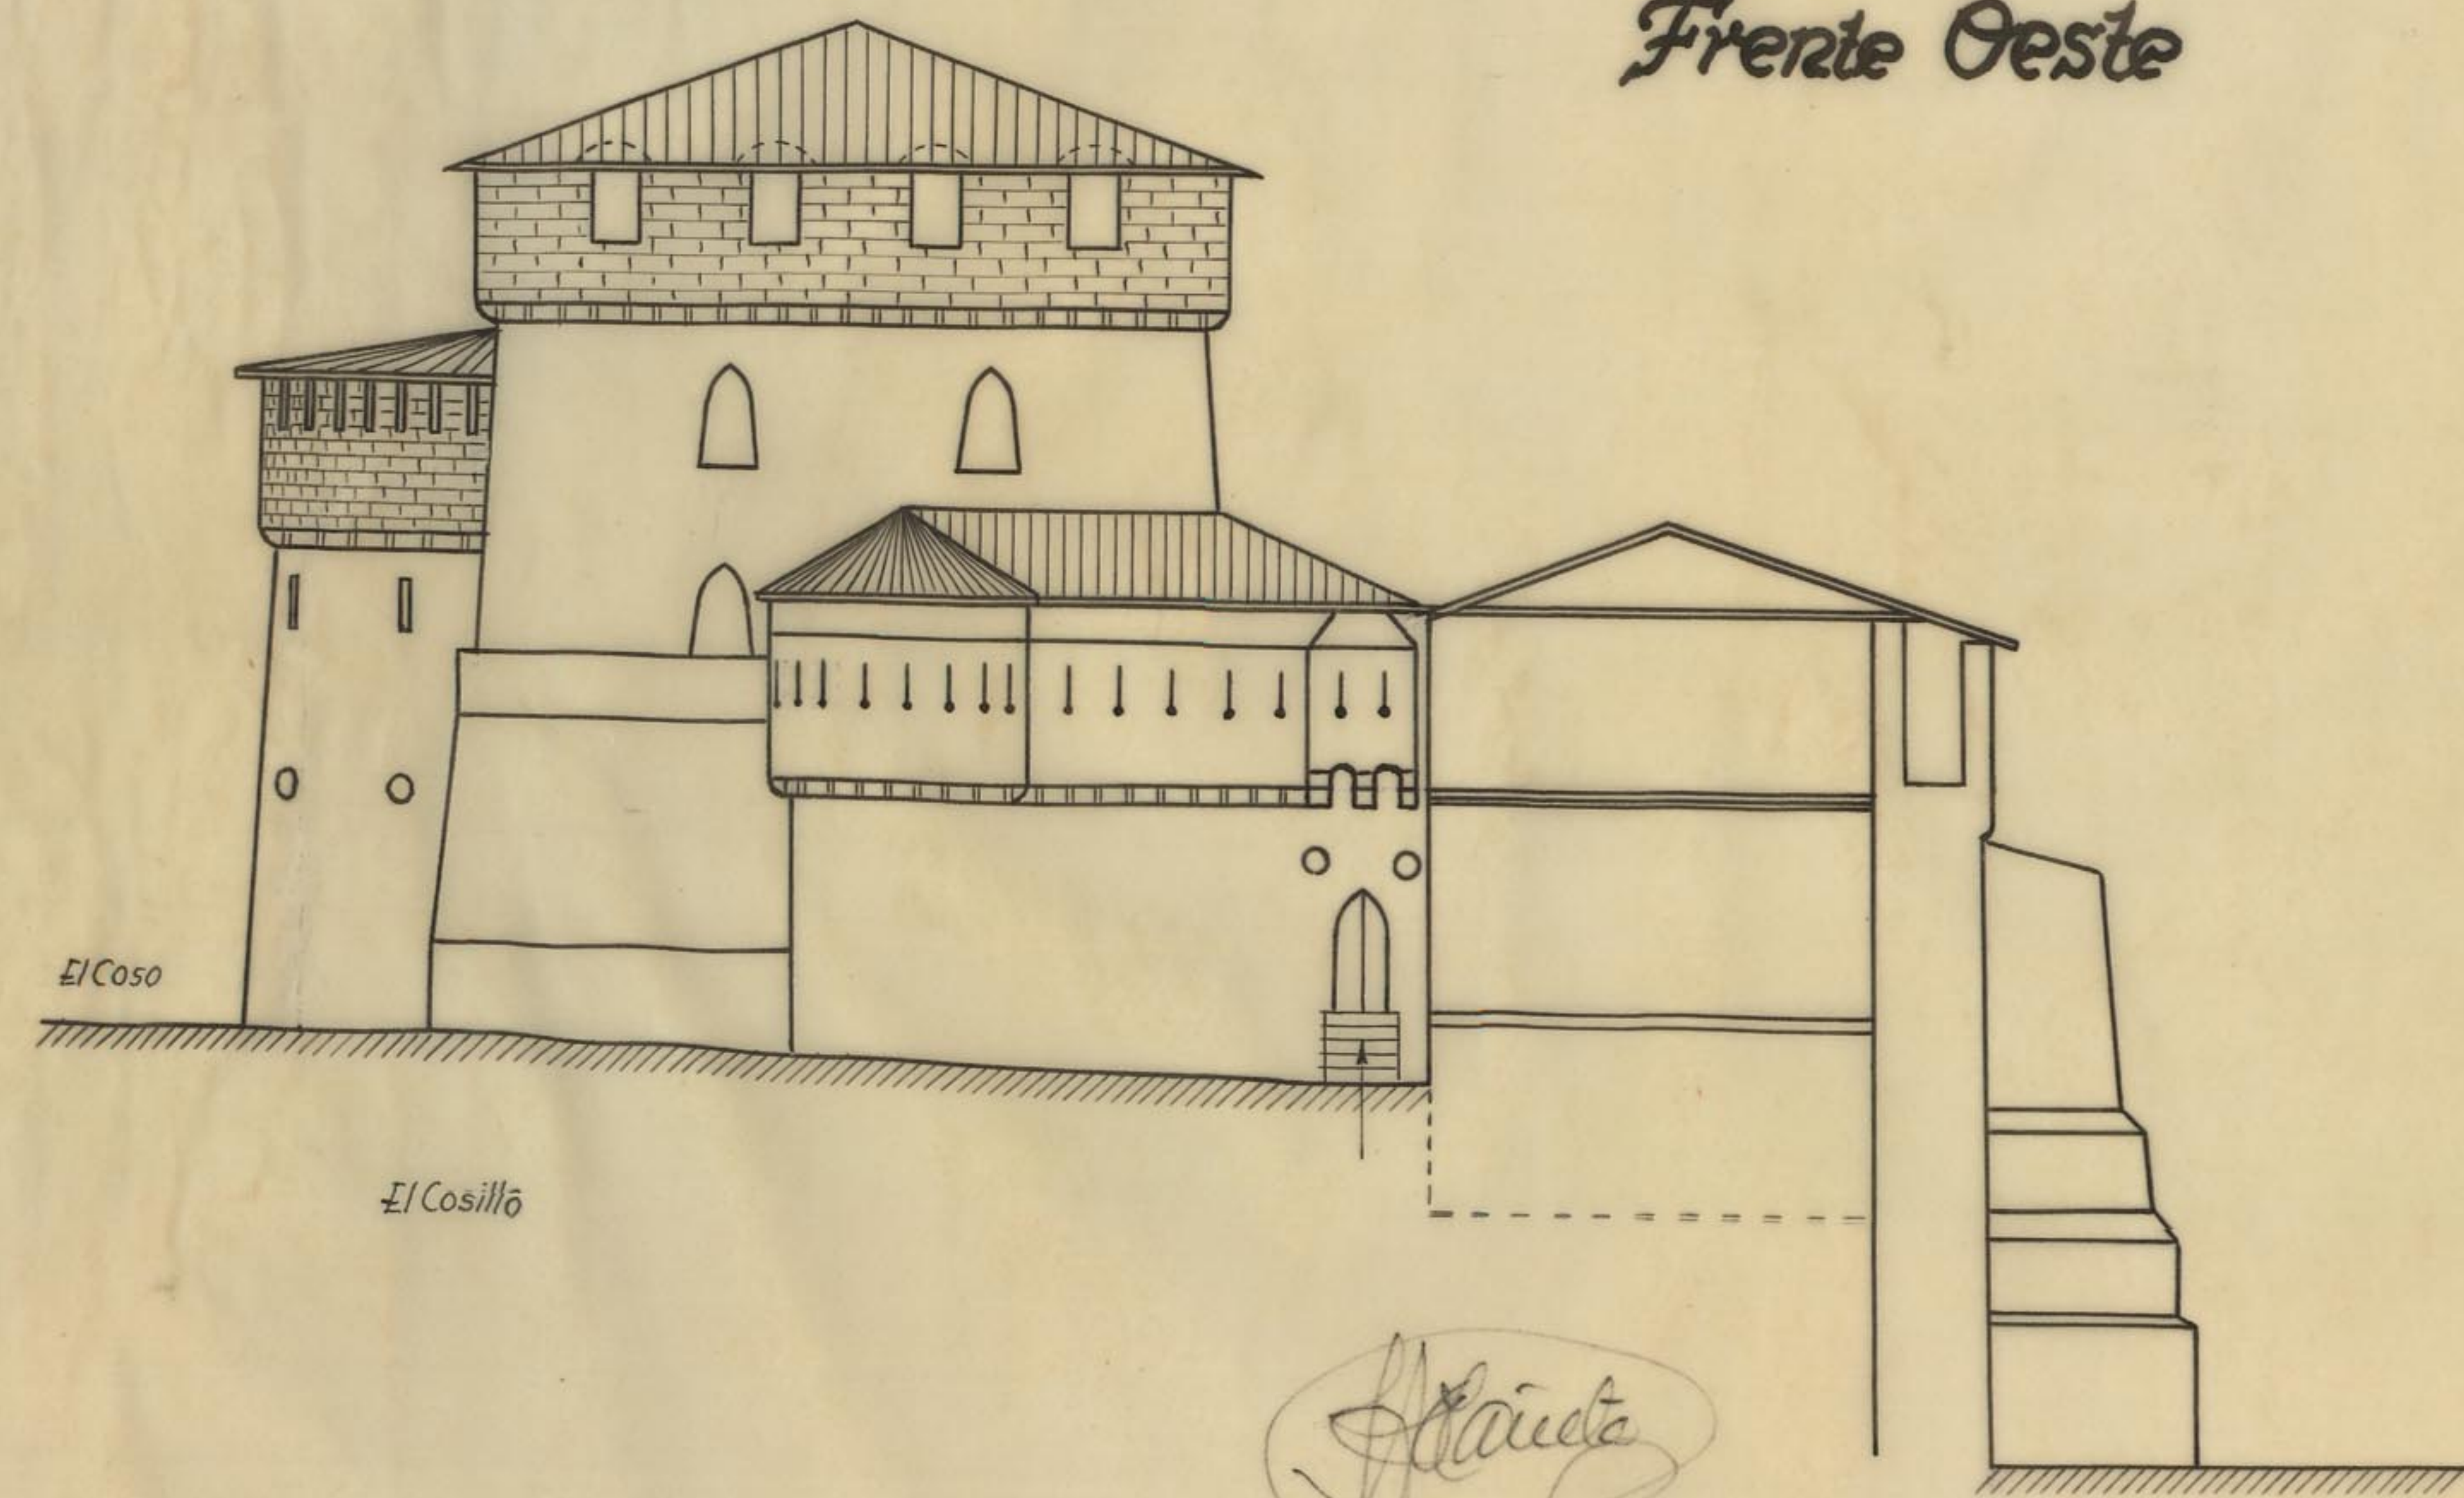

*Escala 1:200*

*Frente Norte*

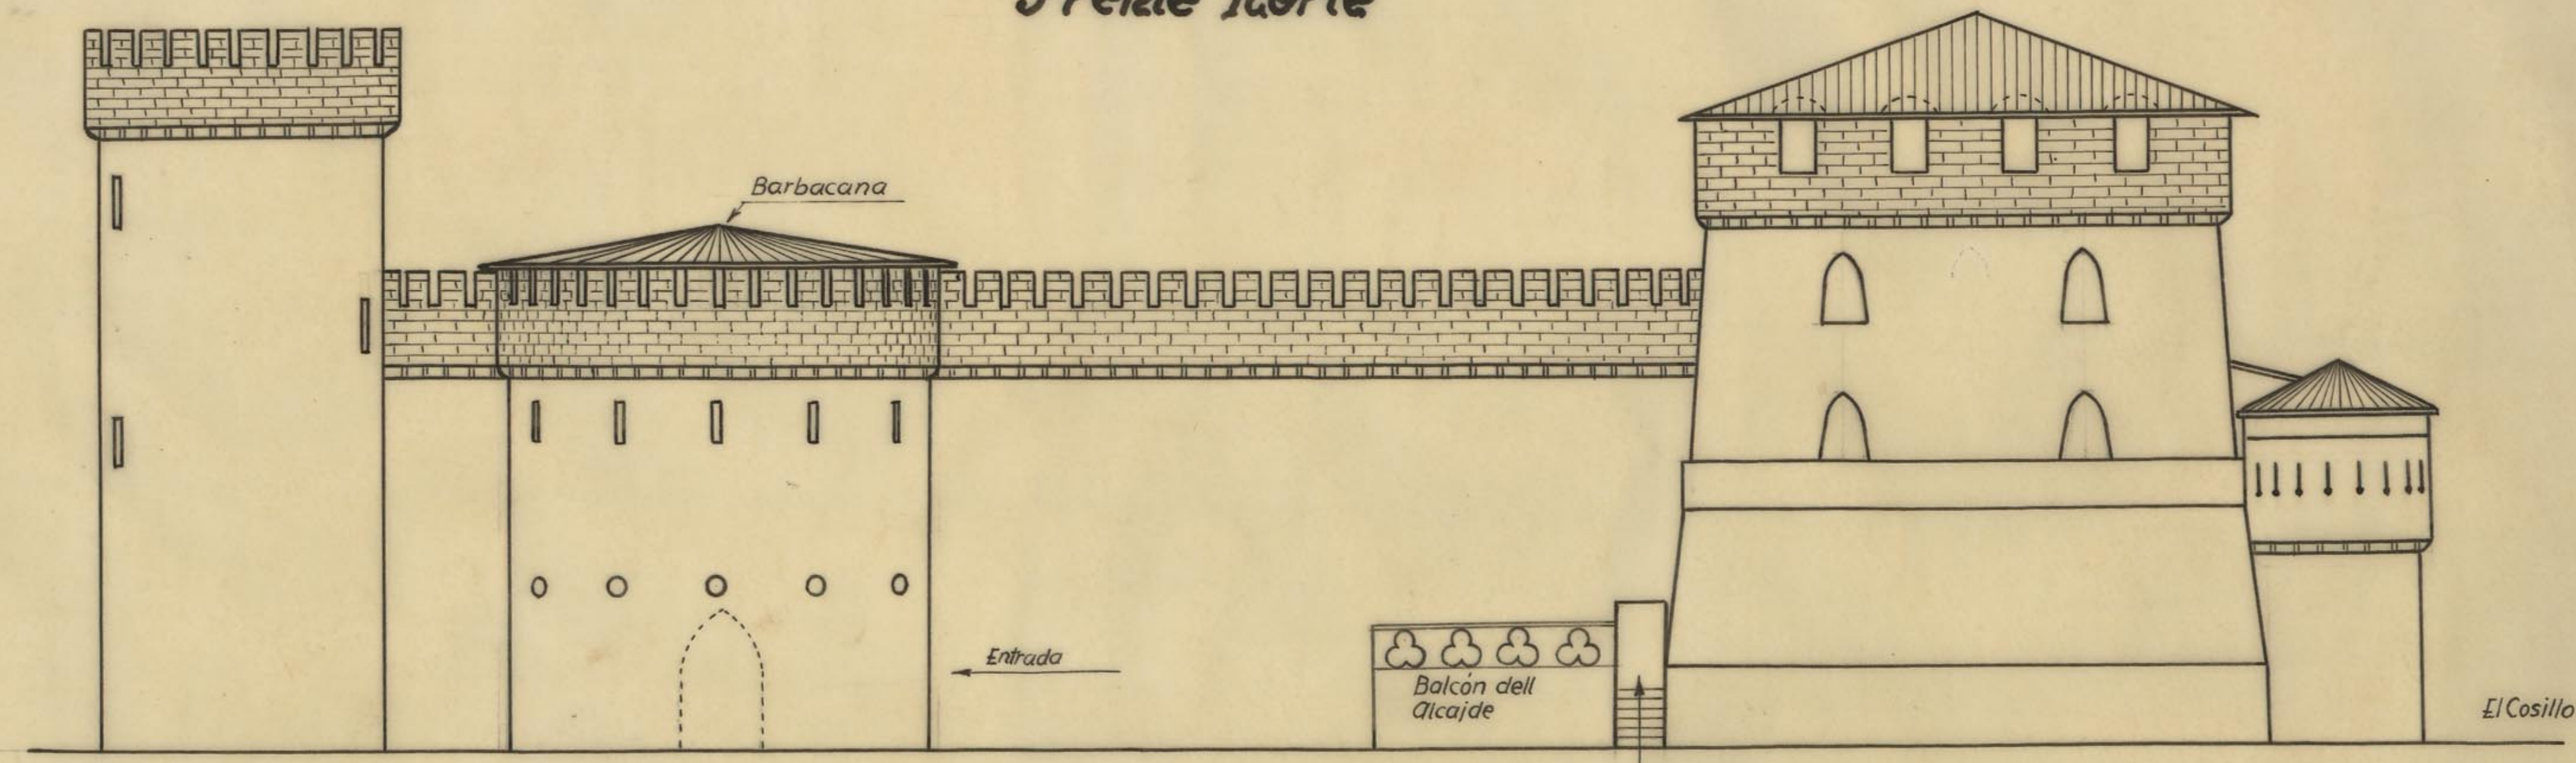

*Escala 1:200*