


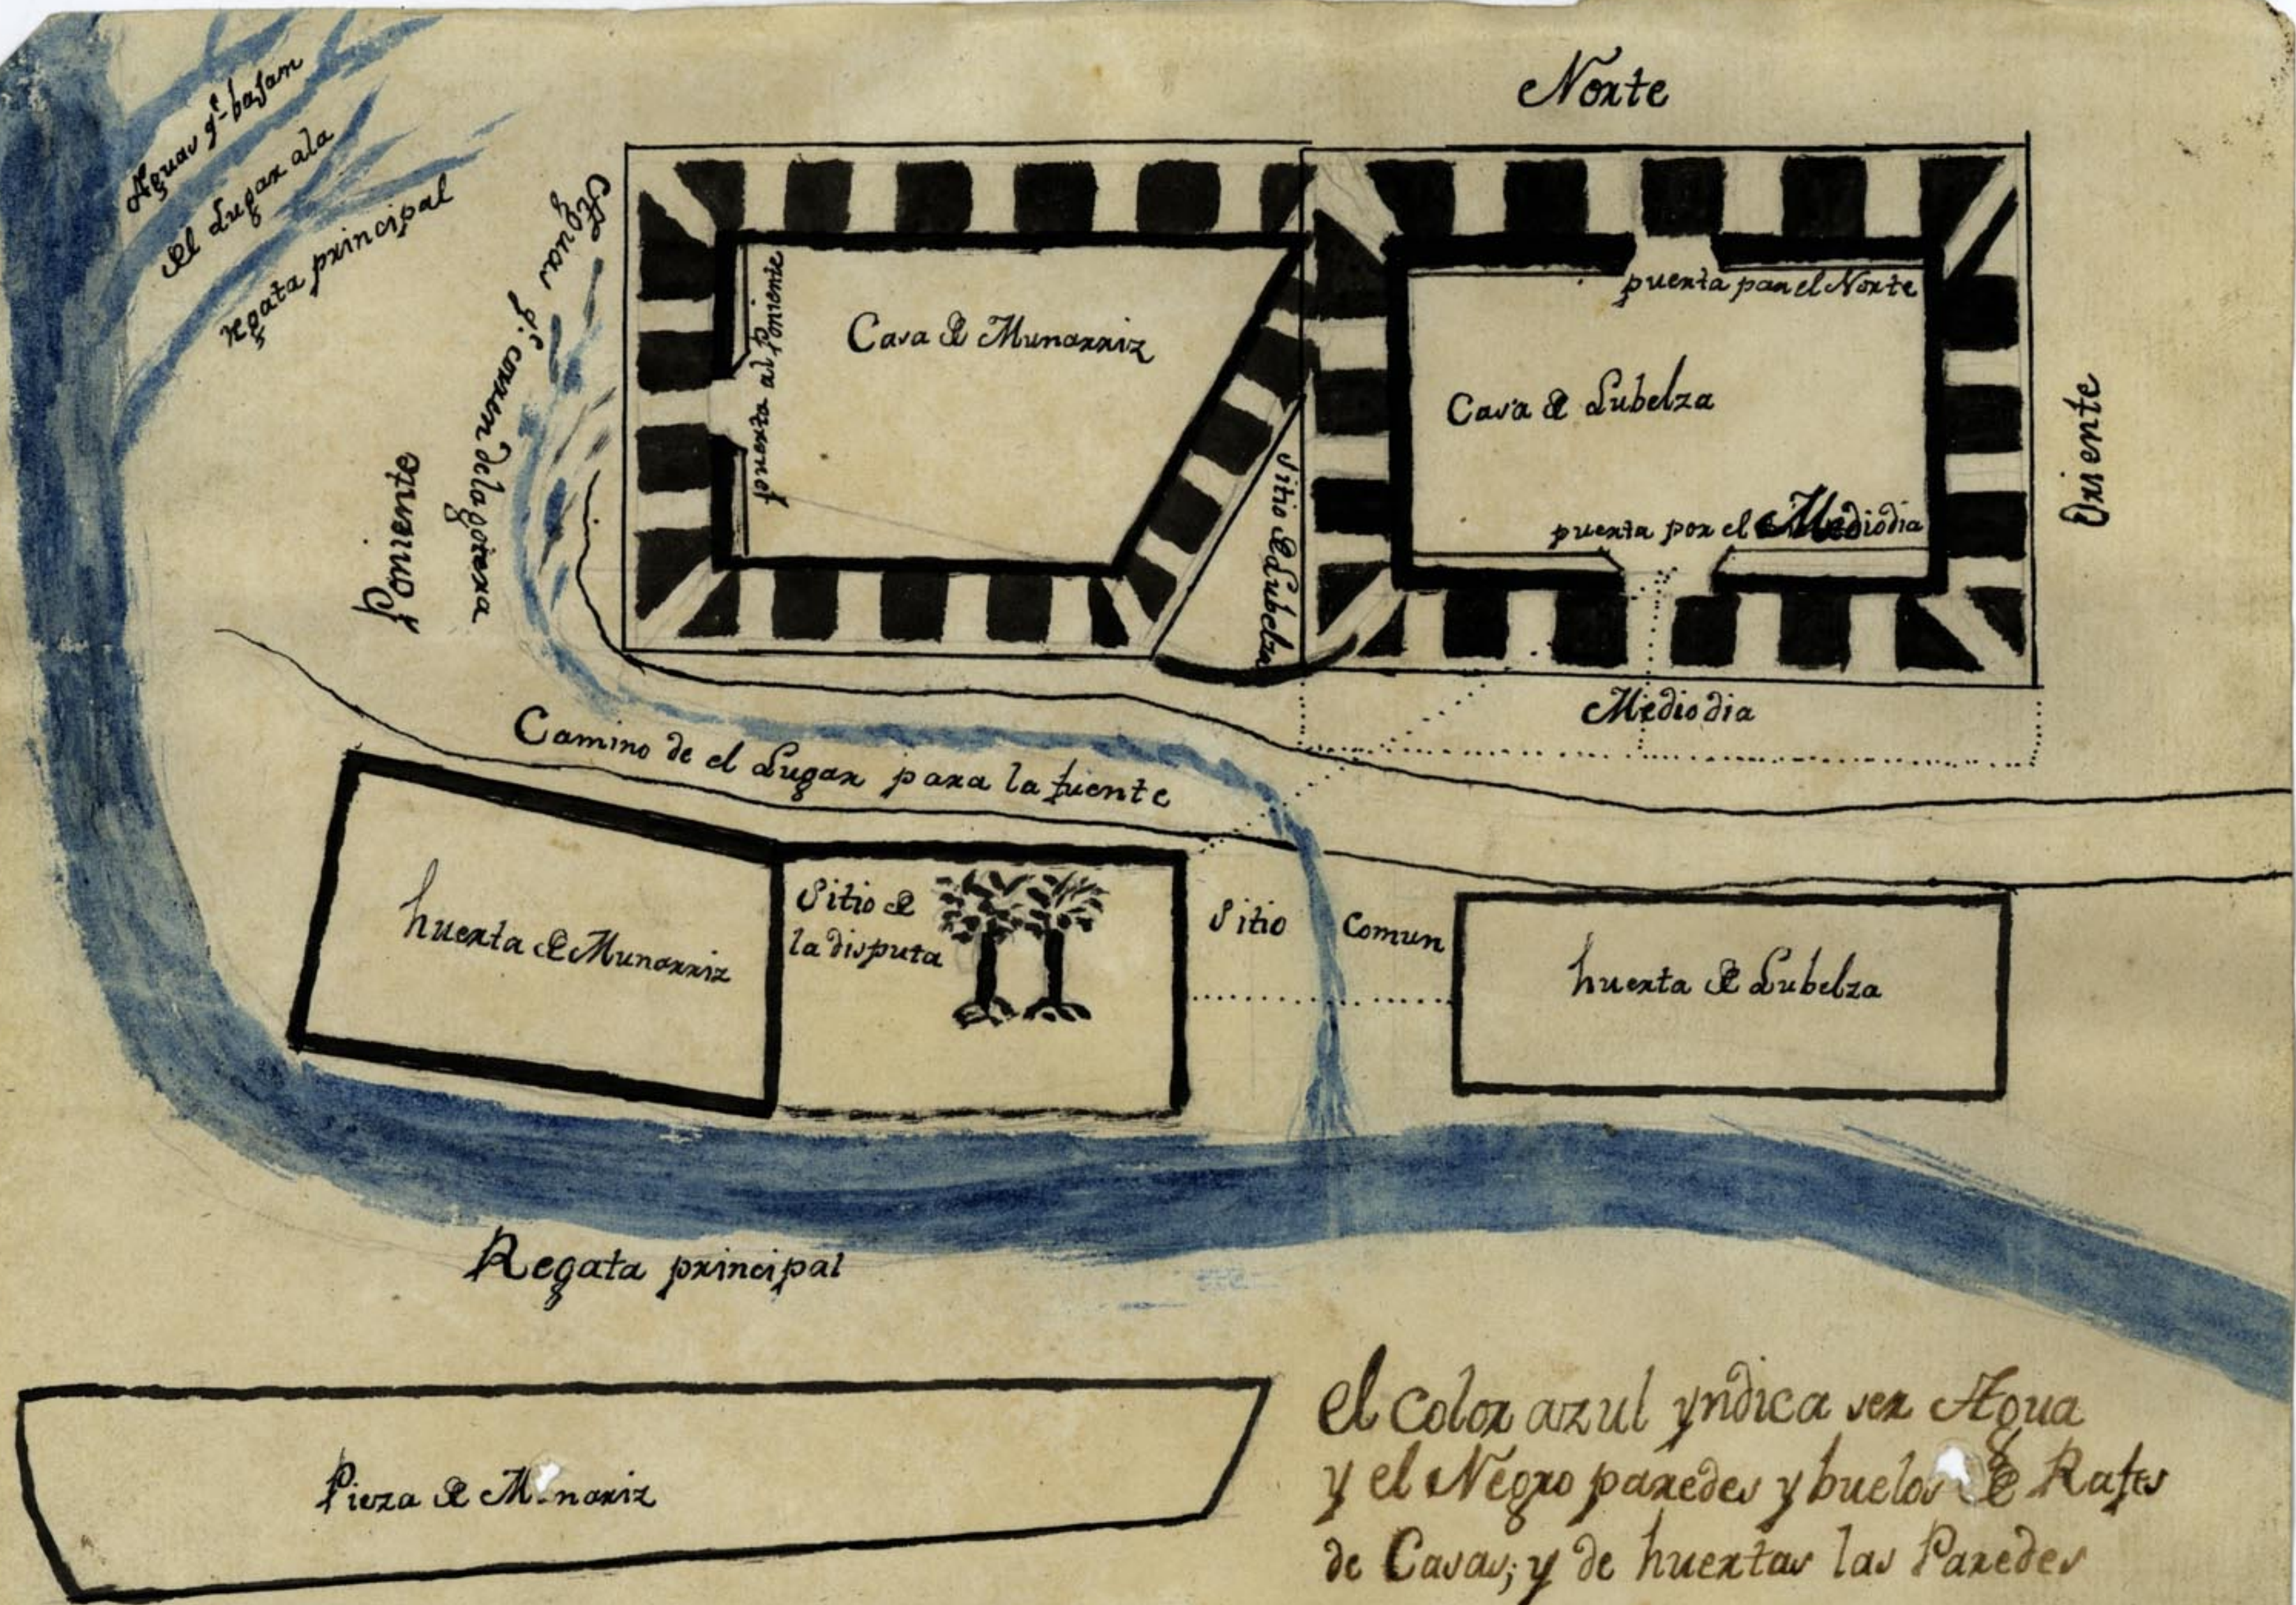

El color azul yndica ser Agua
y el Negro paredes y buelos de Rafas
de Cava; y de huertas las Paredes

Certifico yo Fran.^{co} El Chacari Maestas El Obra y Agrimenor
 abax sacado un Dizeño de las Plantas Elas Casas El Josef Lubelza y
 Juan Ramon Munaxiz Bezinas El Yxu y tambien abax medido
 un sitio q^l se alla pe gante a una huenta q^l es El Dho Juan Ramon El
 Munaxiz y el Carinda El dor almutadas con dos Plantas El arboles El
 Olmos como demuestra el Dizeño y tambien e medido un sitio Comun q^l
 se alla entre medio El la huenta El Lubelza y el terreno El disputa
 y tiene El ancho siete baxas; q^l demuestra el Dizeño Dho sitio con una linea
 secreta en media y asi mismo esta medida la distancia q^l ay desde la
 esquina El la Pared El sitio El disputa asta el umbral El la puerta
 El Lubelza q^l tambien demuestra el Dizeño con una linea secreta y el
 tirada El gince baxas y ten q^l tambien lo e medido el Rizo q^l aecho Dho
 Lubelza de donde estaba la Pared El la obra Dho asta la nueva q^l
 tambien ha demostrado en el Dizeño con linea secreta y el una tirada
 El cinco baxas. y para q^l Conste firme.

Fran.^{co} El Chacari