


PROYECTO DE CONSTRUCCION EN LOS SOLARES 2-3-5-7 Y 8 DE LA MANZANA 56

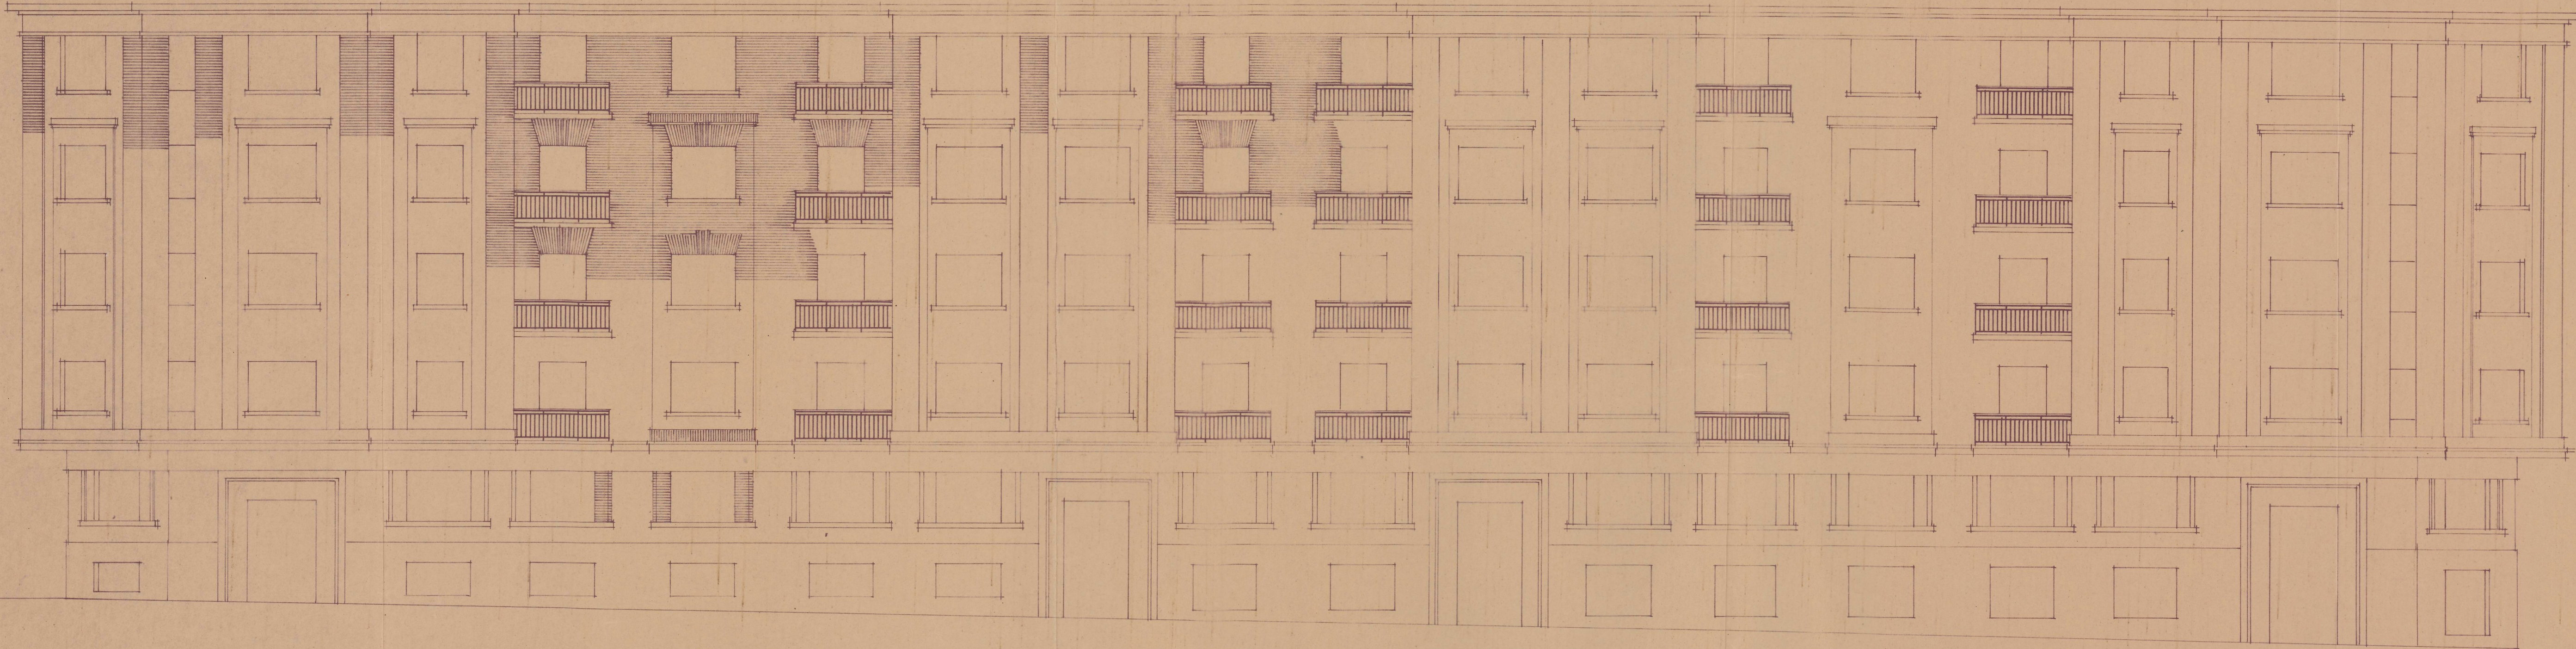

ESCALA 1:100



Registrado el
1 de Agosto de 1936

PAMPLONA AGOSTO DE 1936
EL ARQUITECTO

[Signature]