


PROYECTO DE CONSTRUCCION EN LOS SOLARES 2-3-5-7 Y 8 DE LA MANZANA 56



- 1 DORMITORIO
- 2 COMEDOR
- 3 COCINA
- 4 BAÑO
- 5 W.C.
- 6 DESPENSA

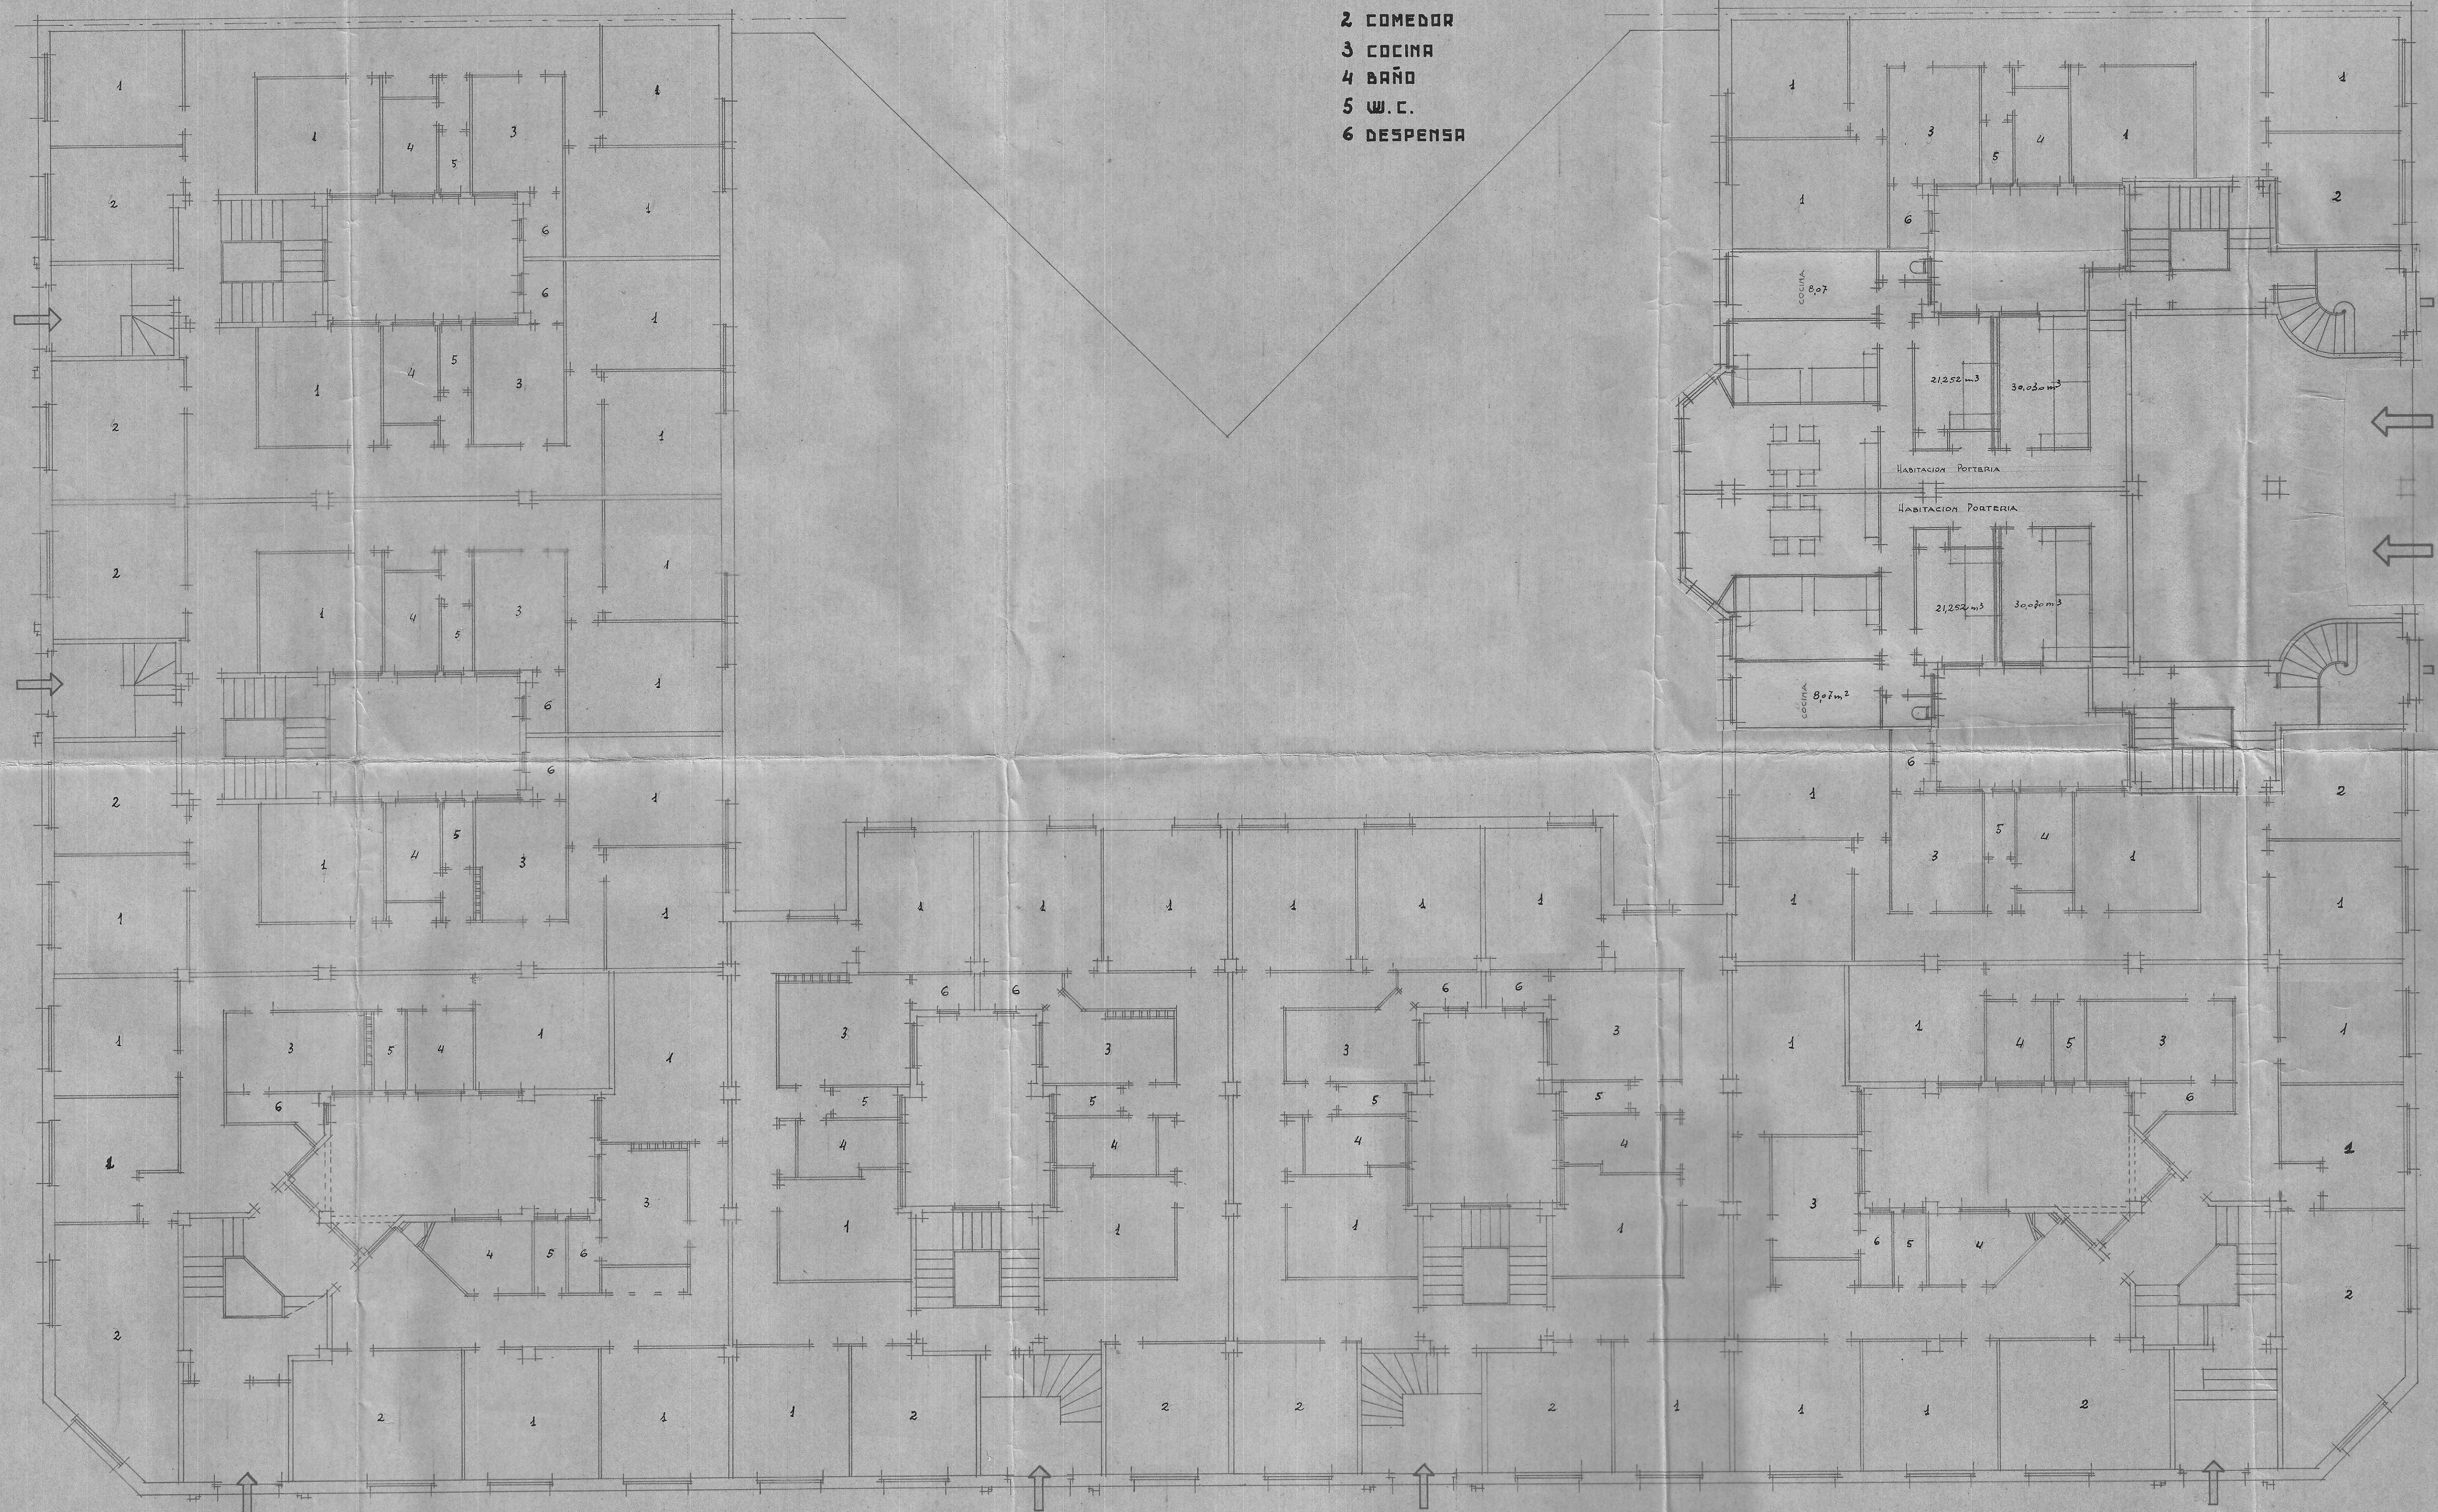

PLANTA DE ENTRESUELO

ESCALA 1:100



Registrado el
1 de Mayo de 1942

PAMPLONA AGOSTO DE 1938
EL ARQUITECTO

Letra

