

PLANO de demarcación de la mina

Ricardo en término

de Yurita y Lecaroz provincia

de Navarra


Número de su expediente 2536

CANCELADO 11.0.14 Enero 1924

DISTRITO MINERO DE GUIPUZCOA

Provincia de Navarra

Plano de la demarcación de la mina de lignito titulada Ricardo (número 2536) sita en el paraje nombrado Moneguri término de Trinitate Guara.

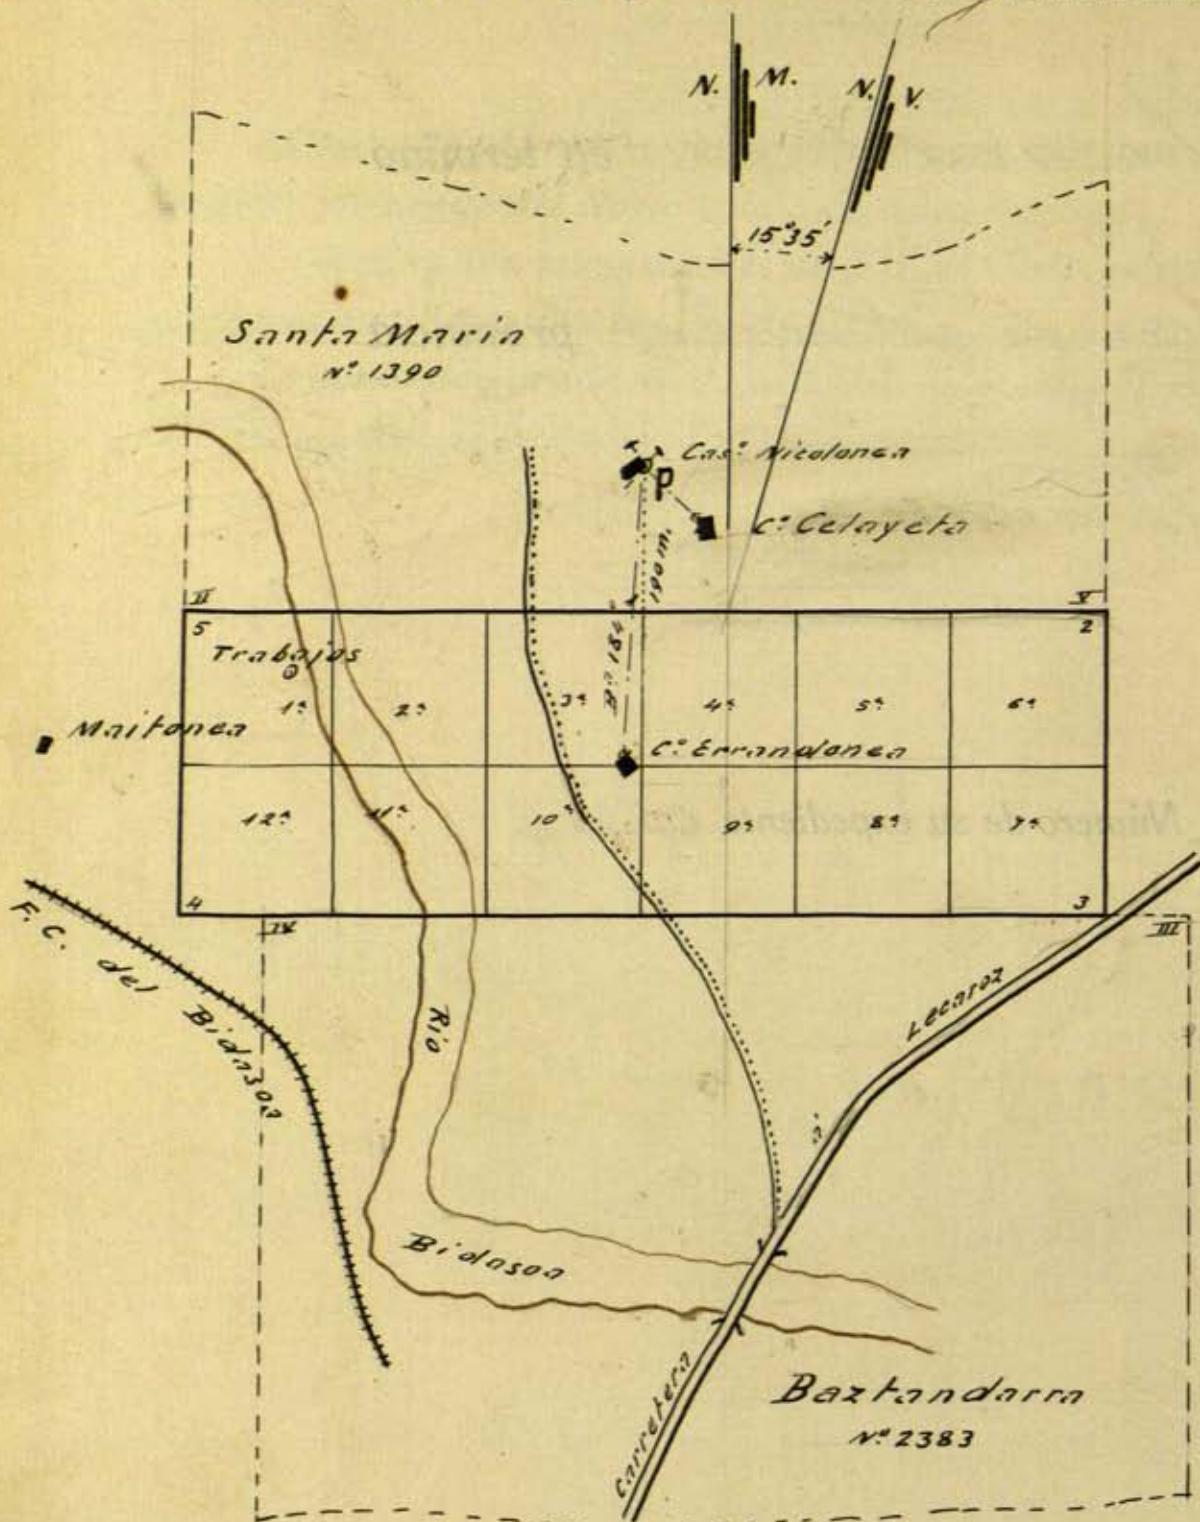

Escala de 1:5.000

CONFORME:
El Ingeniero que demarcó,

José Jadrake



V.º B.
El Ingeniero Jefe,

P punto de partida
del angulo Vento
del caserío Nicolanae

1.2 5 estacas
1.3 2.2 125 pertenencias.

San Sebastián 20 de Noviembre de 1922
El auxiliar Facultativo,

Francisco Gómez

DISTRITO MINERO DE GUIPUZCOA

Provincia de Vizcaya

Explicación del plano de

nombrada Ricardo pertenencias para la mina de ~~Lionto~~
termino municipal de ~~Monte~~, ~~Ucaray~~ cuyo expediente tiene el núm. 2526 sita en ~~Uchegui~~
Octubre 1922 por el Ingeniero que suscribe el 26 de Octubre de 1922

VISUALES DE REFERENCIAS A PUNTOS FIJOS

TIP. HERECAN. S. S. 1162

	BRÚJULA Grados	Meridiano verdadero	Distancia horizontal en metros
Desde P. punto de partida; Al noreste del caserío Lelazeta	122365.26750	5.8	
Al Norte a Orriandarrea	196° 5.11' 3/5	190	

LINEAS DE LA DEMARCACIÓN

DESDE	BRÚJULA Grados	Meridiano verdadero	Longitud metros	Metros cuadrados	SITIO DE LOS MOJONES	MINAS O TERRENOS COLINDANTES con expresión del número de sus expedientes respectivos
P-1	180	5.11' 3/5	100		Cotacar de St. Maria	Linda esta mina; por
1-2	90	5.11' 3/5	300		u v i	el Norte con la mina
2-3	180	5.11' 3/5	200		Carrilera del Ucaray	St. Maria n.º 1229/1; por
3-4	270	5.11' 3/5	600		Shans en mitad de	el Sur con Beztundare
4-5	56°	5.11' 3/5	200		Cotacar de St. Maria	n.º 2283 y terreno francos;
5-1	90	5.11' 3/5	200		u	por el S. y O. con terrenos
San Valentín de de Noviembre de 1922						
<i>J. Jadragné</i>						

OBSERVACIONES FACULTATIVAS

El limbo de la brújula que se empleó para esta operación está dividido en 360° , partiendo del Norte a la izquierda.

La declinación magnética es de $15^{\circ}35'$ al Oeste, referida a la meridiana oficial de San Sebastián en 7 de marzo de 1922.

El punto de partida es el antiguo Puerto de caserío de Vico-
nave.

Linda esta mina; por el Norte con la concesión Santa Elena (nº 1290); por el Sur con la concesión Baztontxerra (nº 1282) y terrazas francesas; por el Oeste y Oeste con terrazas francesas.

Jadraque
D